


Ausgleichsmaßnahme K3 –
Entwicklung eines Rotbuchenwaldes
mit arten- und strukturreicher Waldrandzone

- ursprüngliche Planung -

Dresherscheid

K3

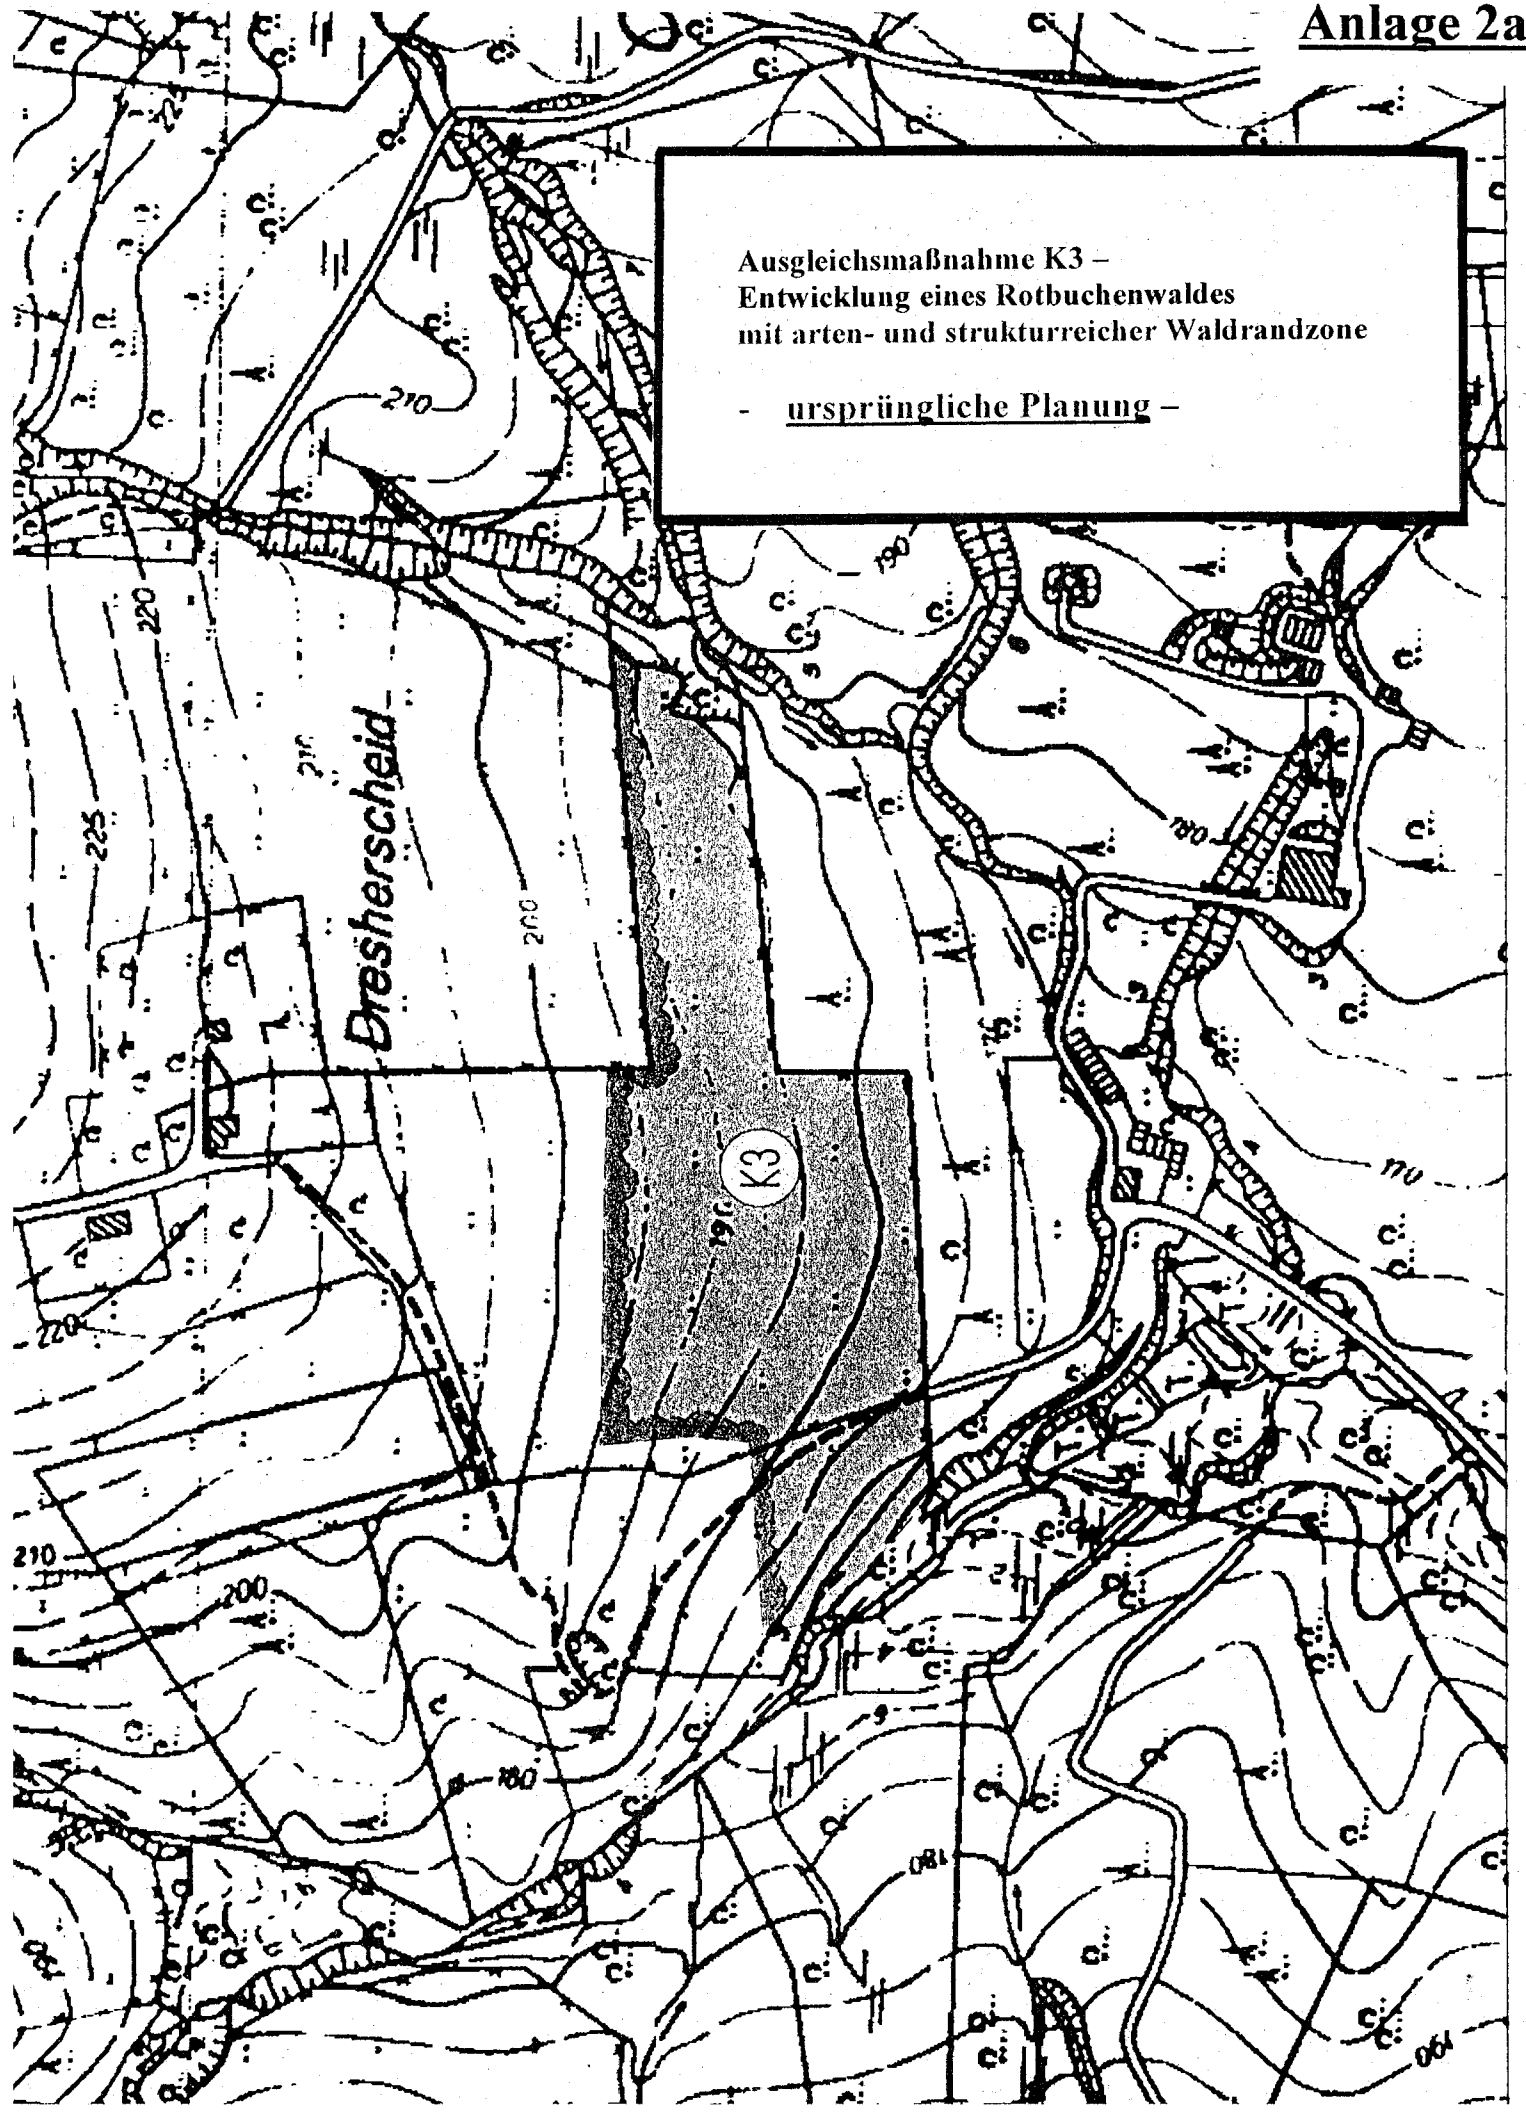



Ausgleichsmaßnahme K3 –
Entwicklung eines Rotbuchenwaldes
mit arten- und strukturreicher Waldrandzone

- beabsichtigte Änderung -


Dresherscheid

K3

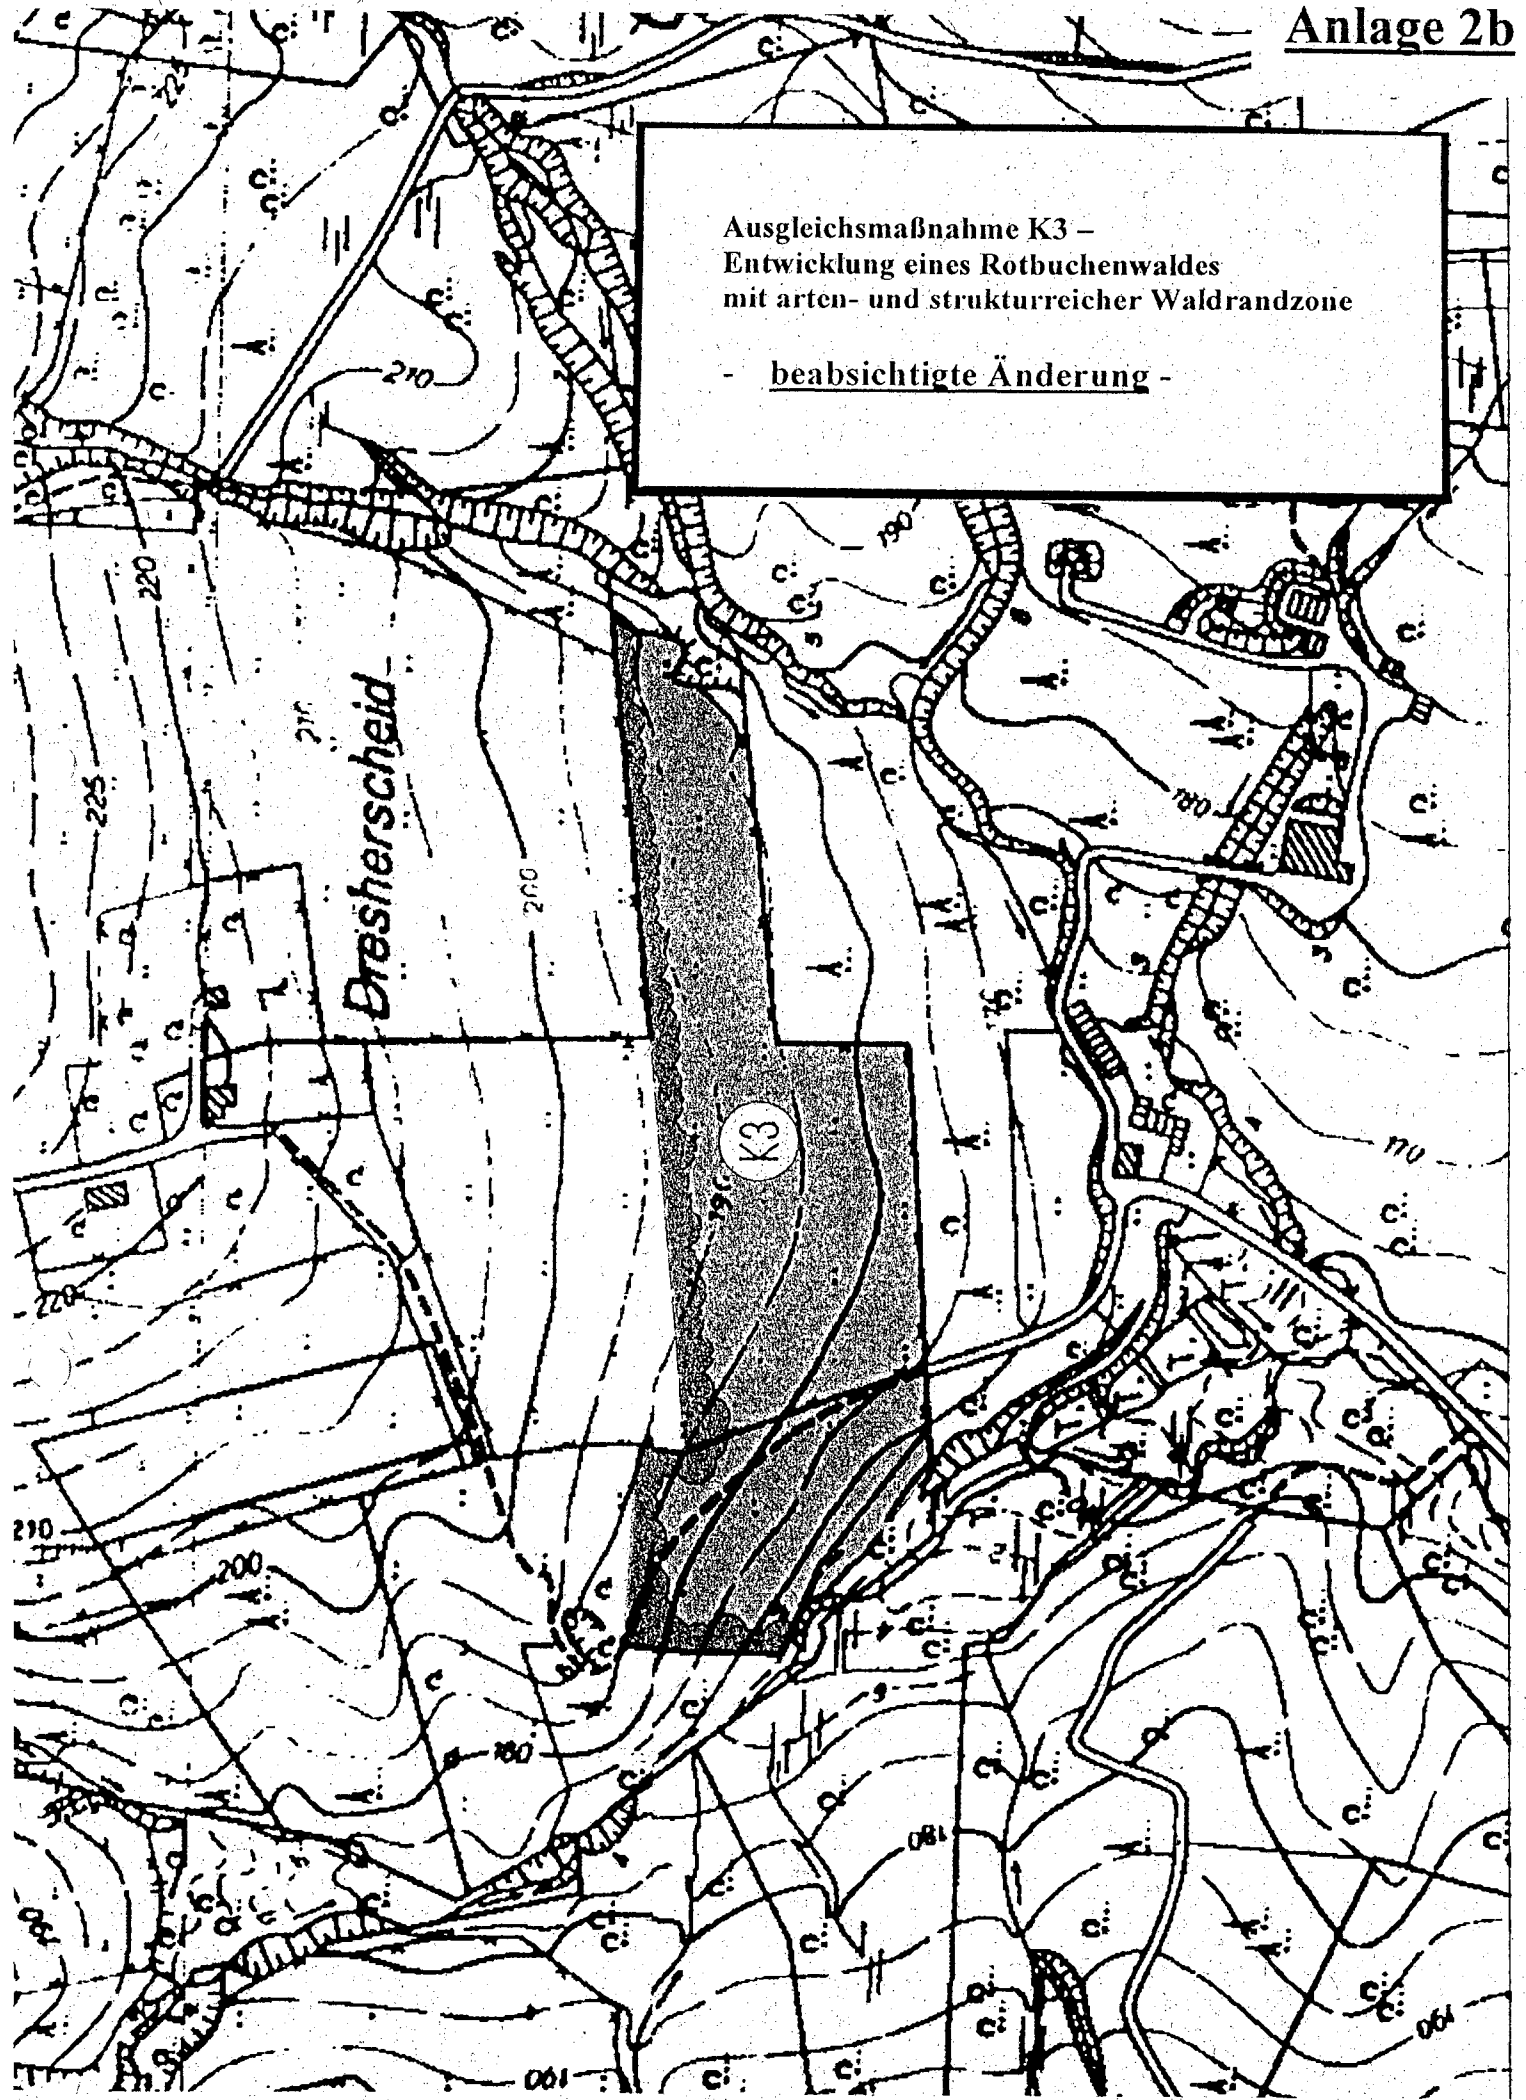

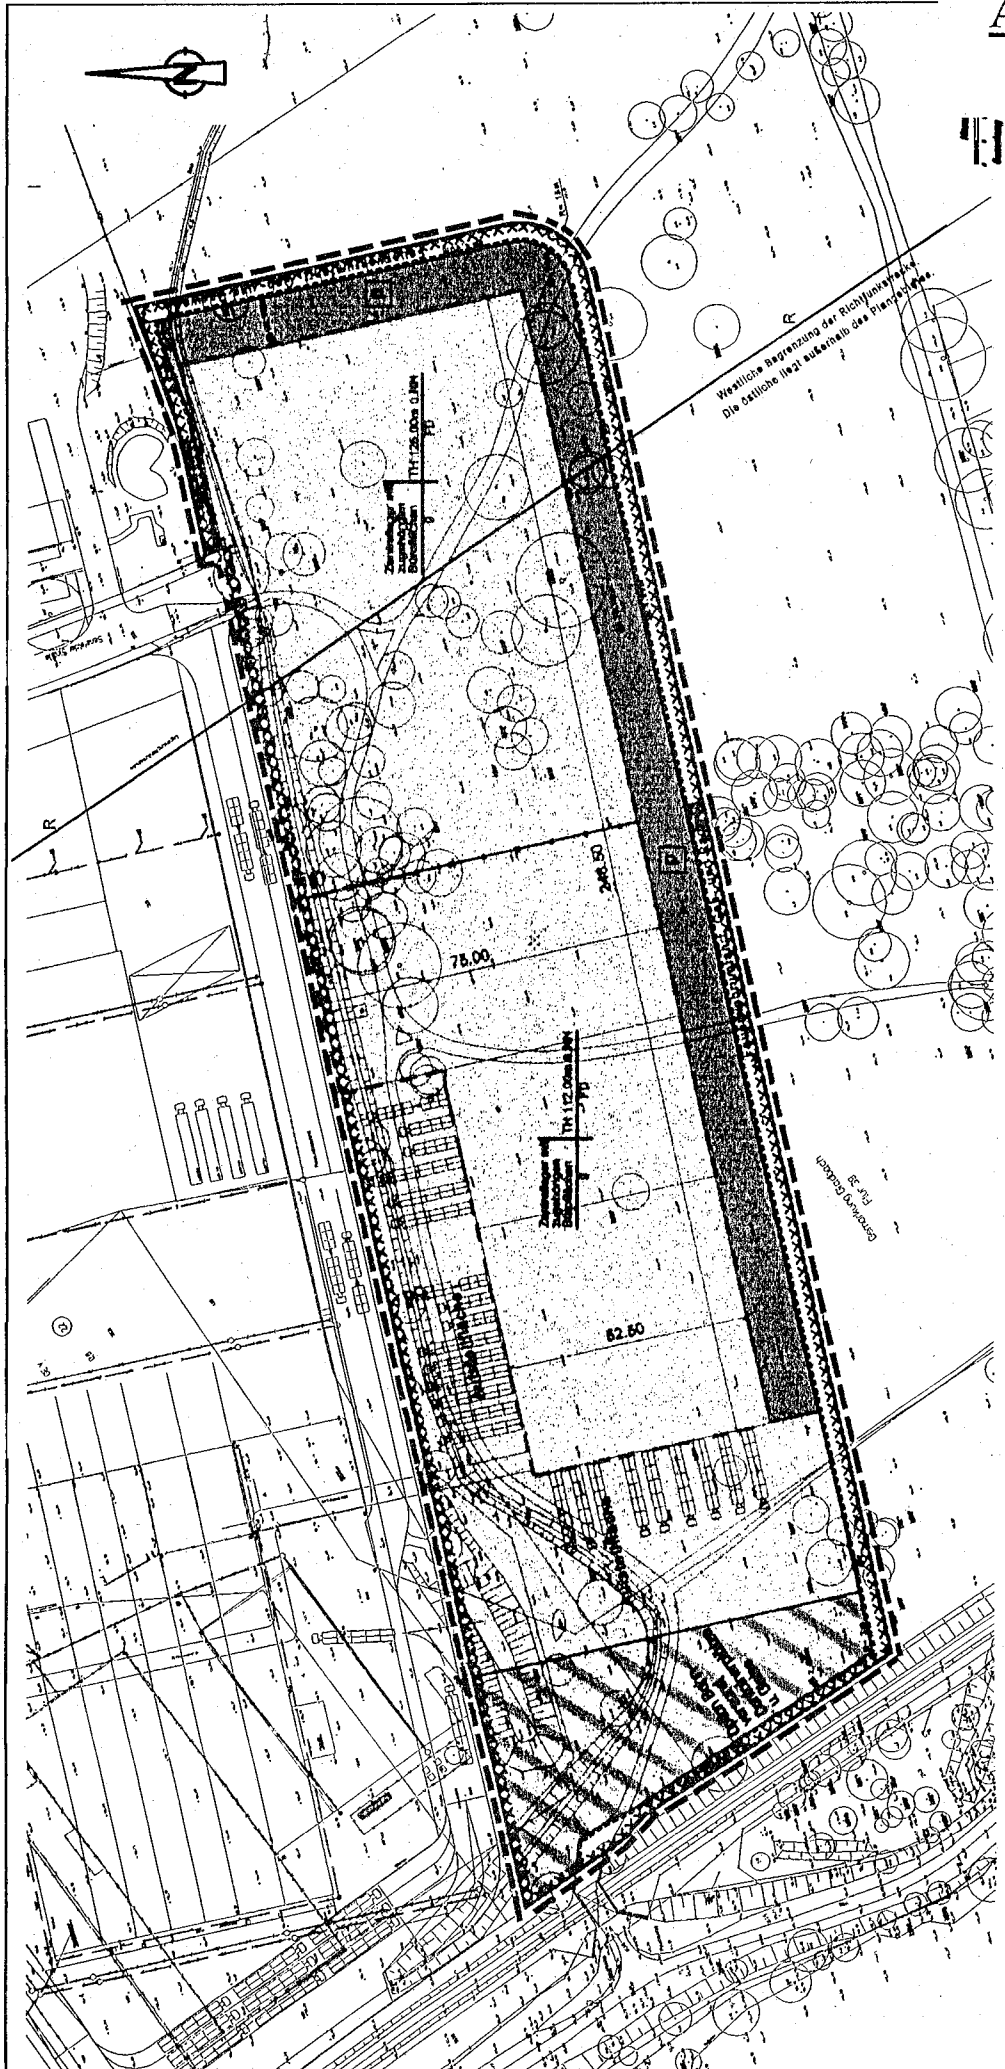

Vorhabenbezogener Bebauungsplan Nr. 2385 - Erweiterung Gewerbegebiet Zinkhütte - Entwurf -

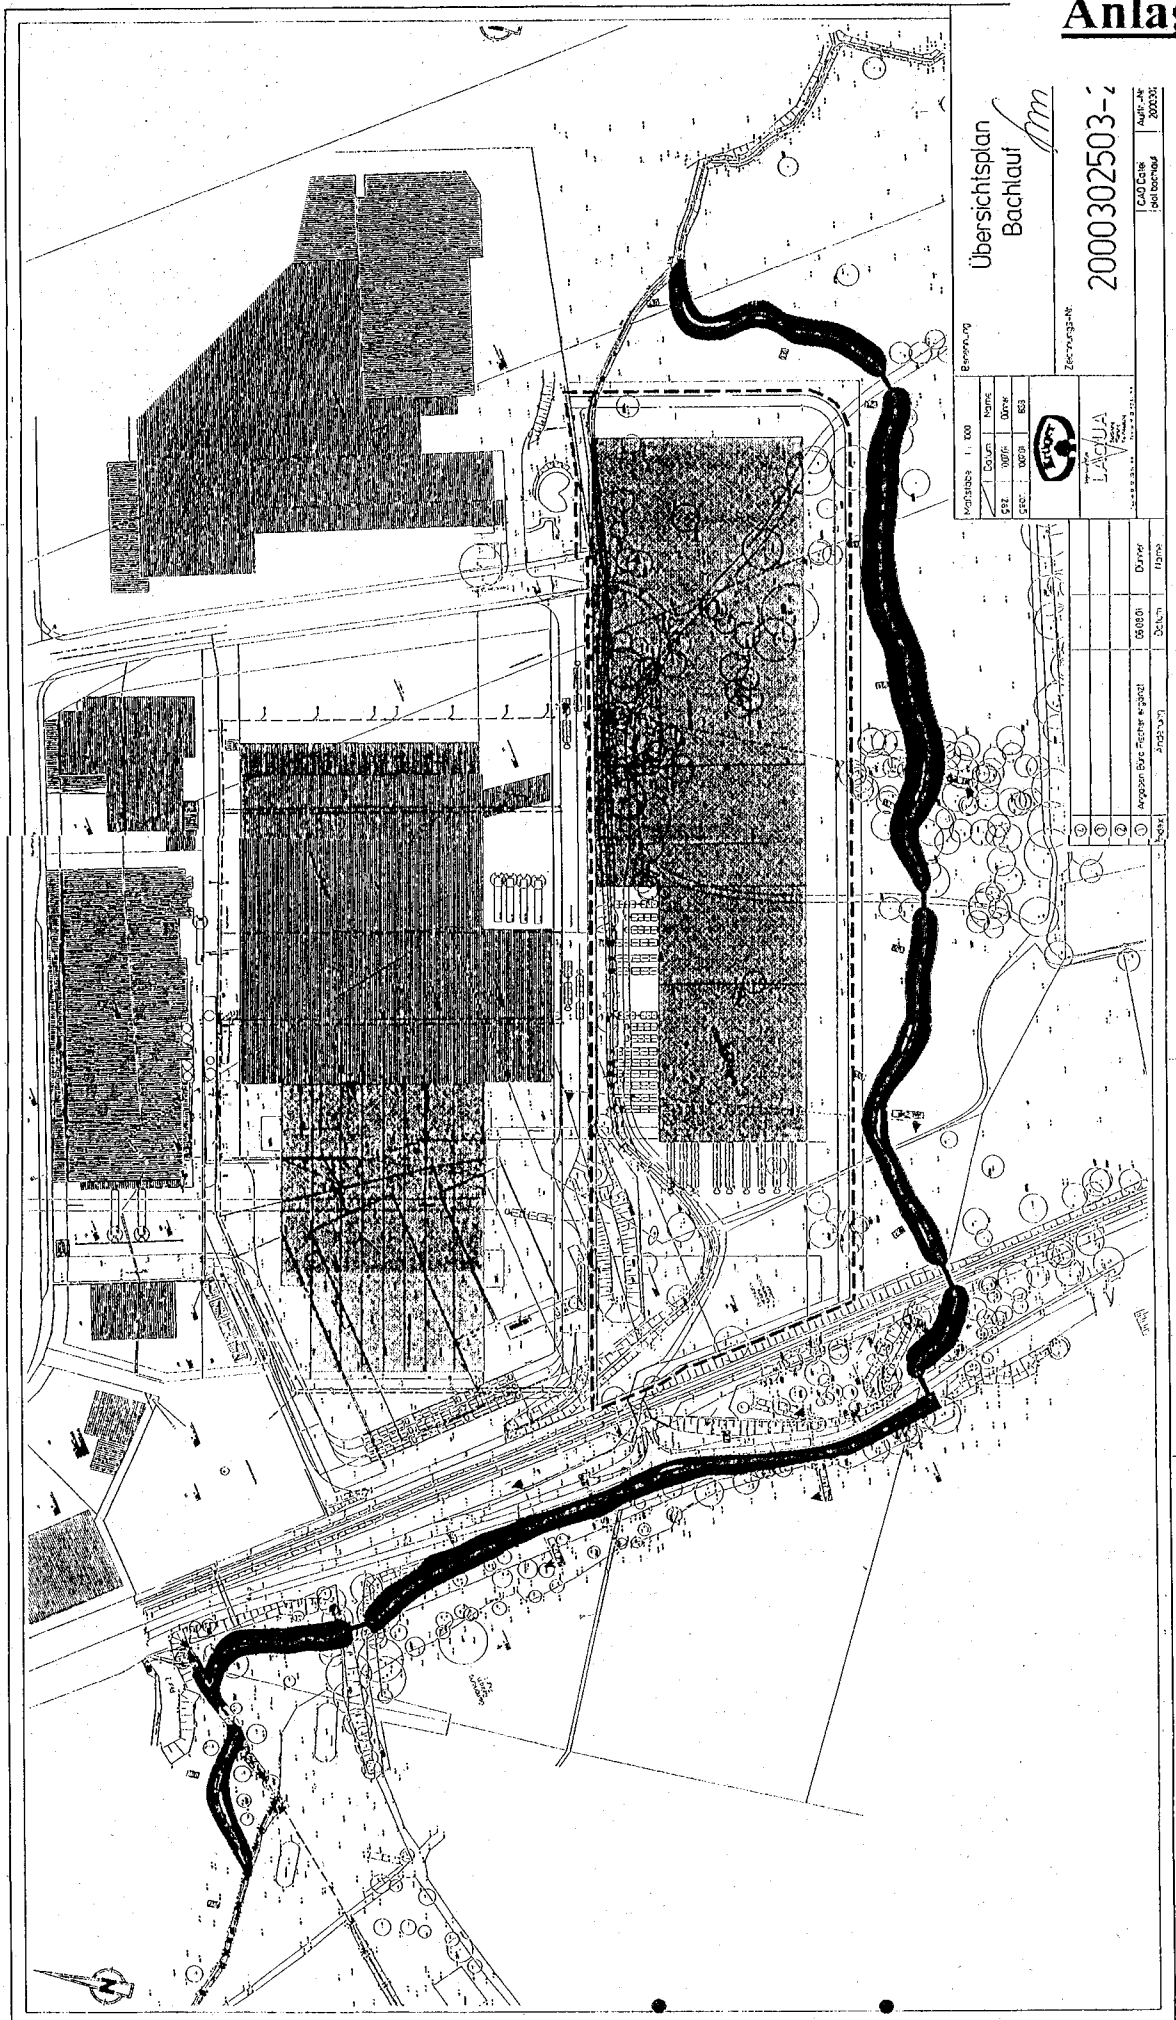

Benennung
Übersichtsplan
Bachlauf

Zerlegung-Nr.
2000302503-2

Maßstab 1:500
Lageplan
CPZ: 0070/0
CPZ: 0020/0
R33

Logo: LACQUA

CAO Code: 160/0000
Ausg.-Nr.: 2003/01

Objekt	Objekt-Nr.	Objekt-Name	Objekt-Typ
1	06100	Wasserlauf	Dauer
2			Dauer
3			Dauer