



Übersichtsplan

Vorhabenbezogener Bebauungsplan Nr. 5434

-Landschaftsverband-

Maßstab 1:2500

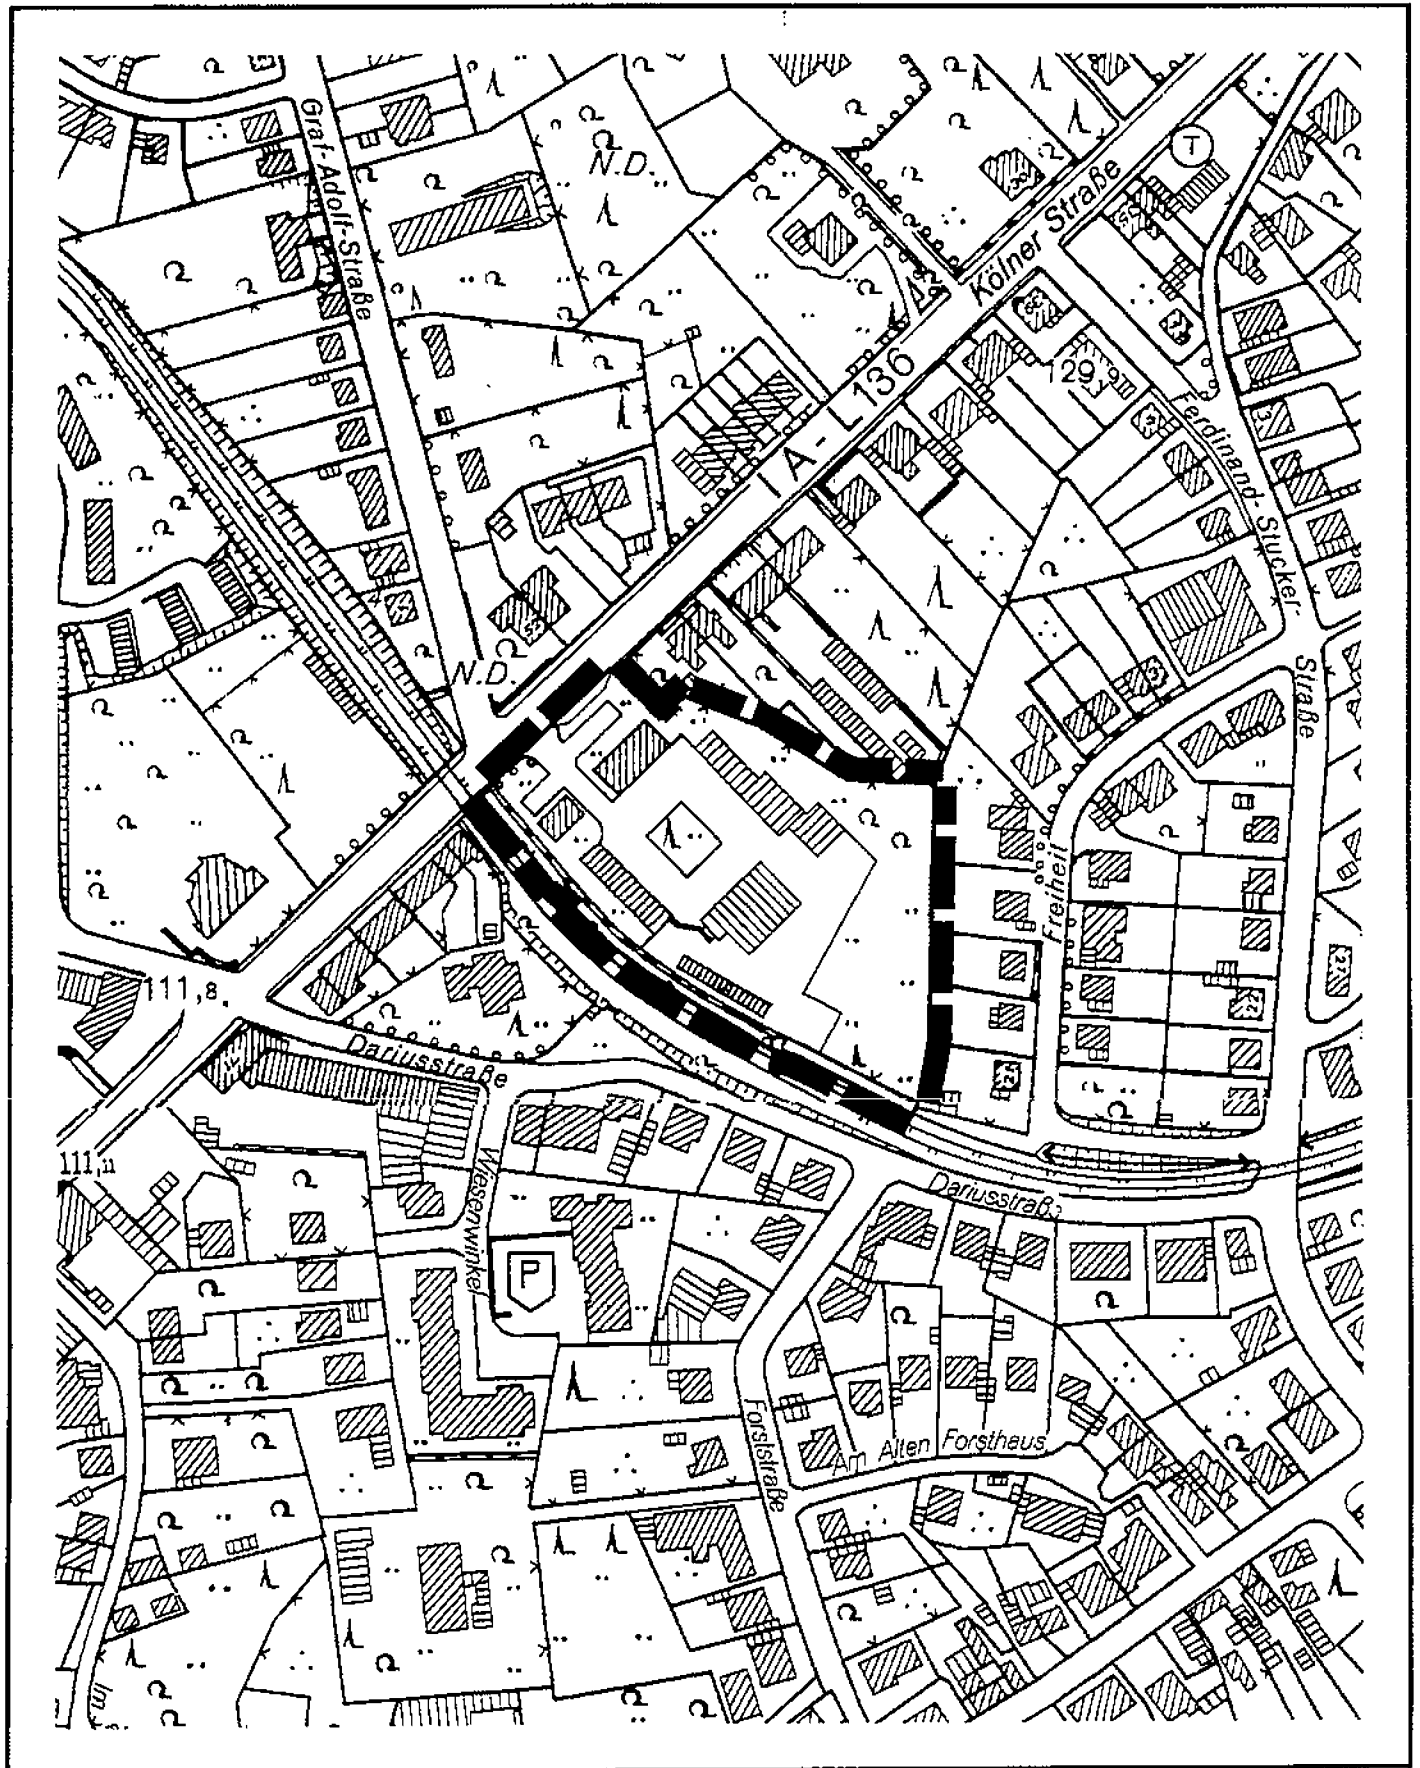

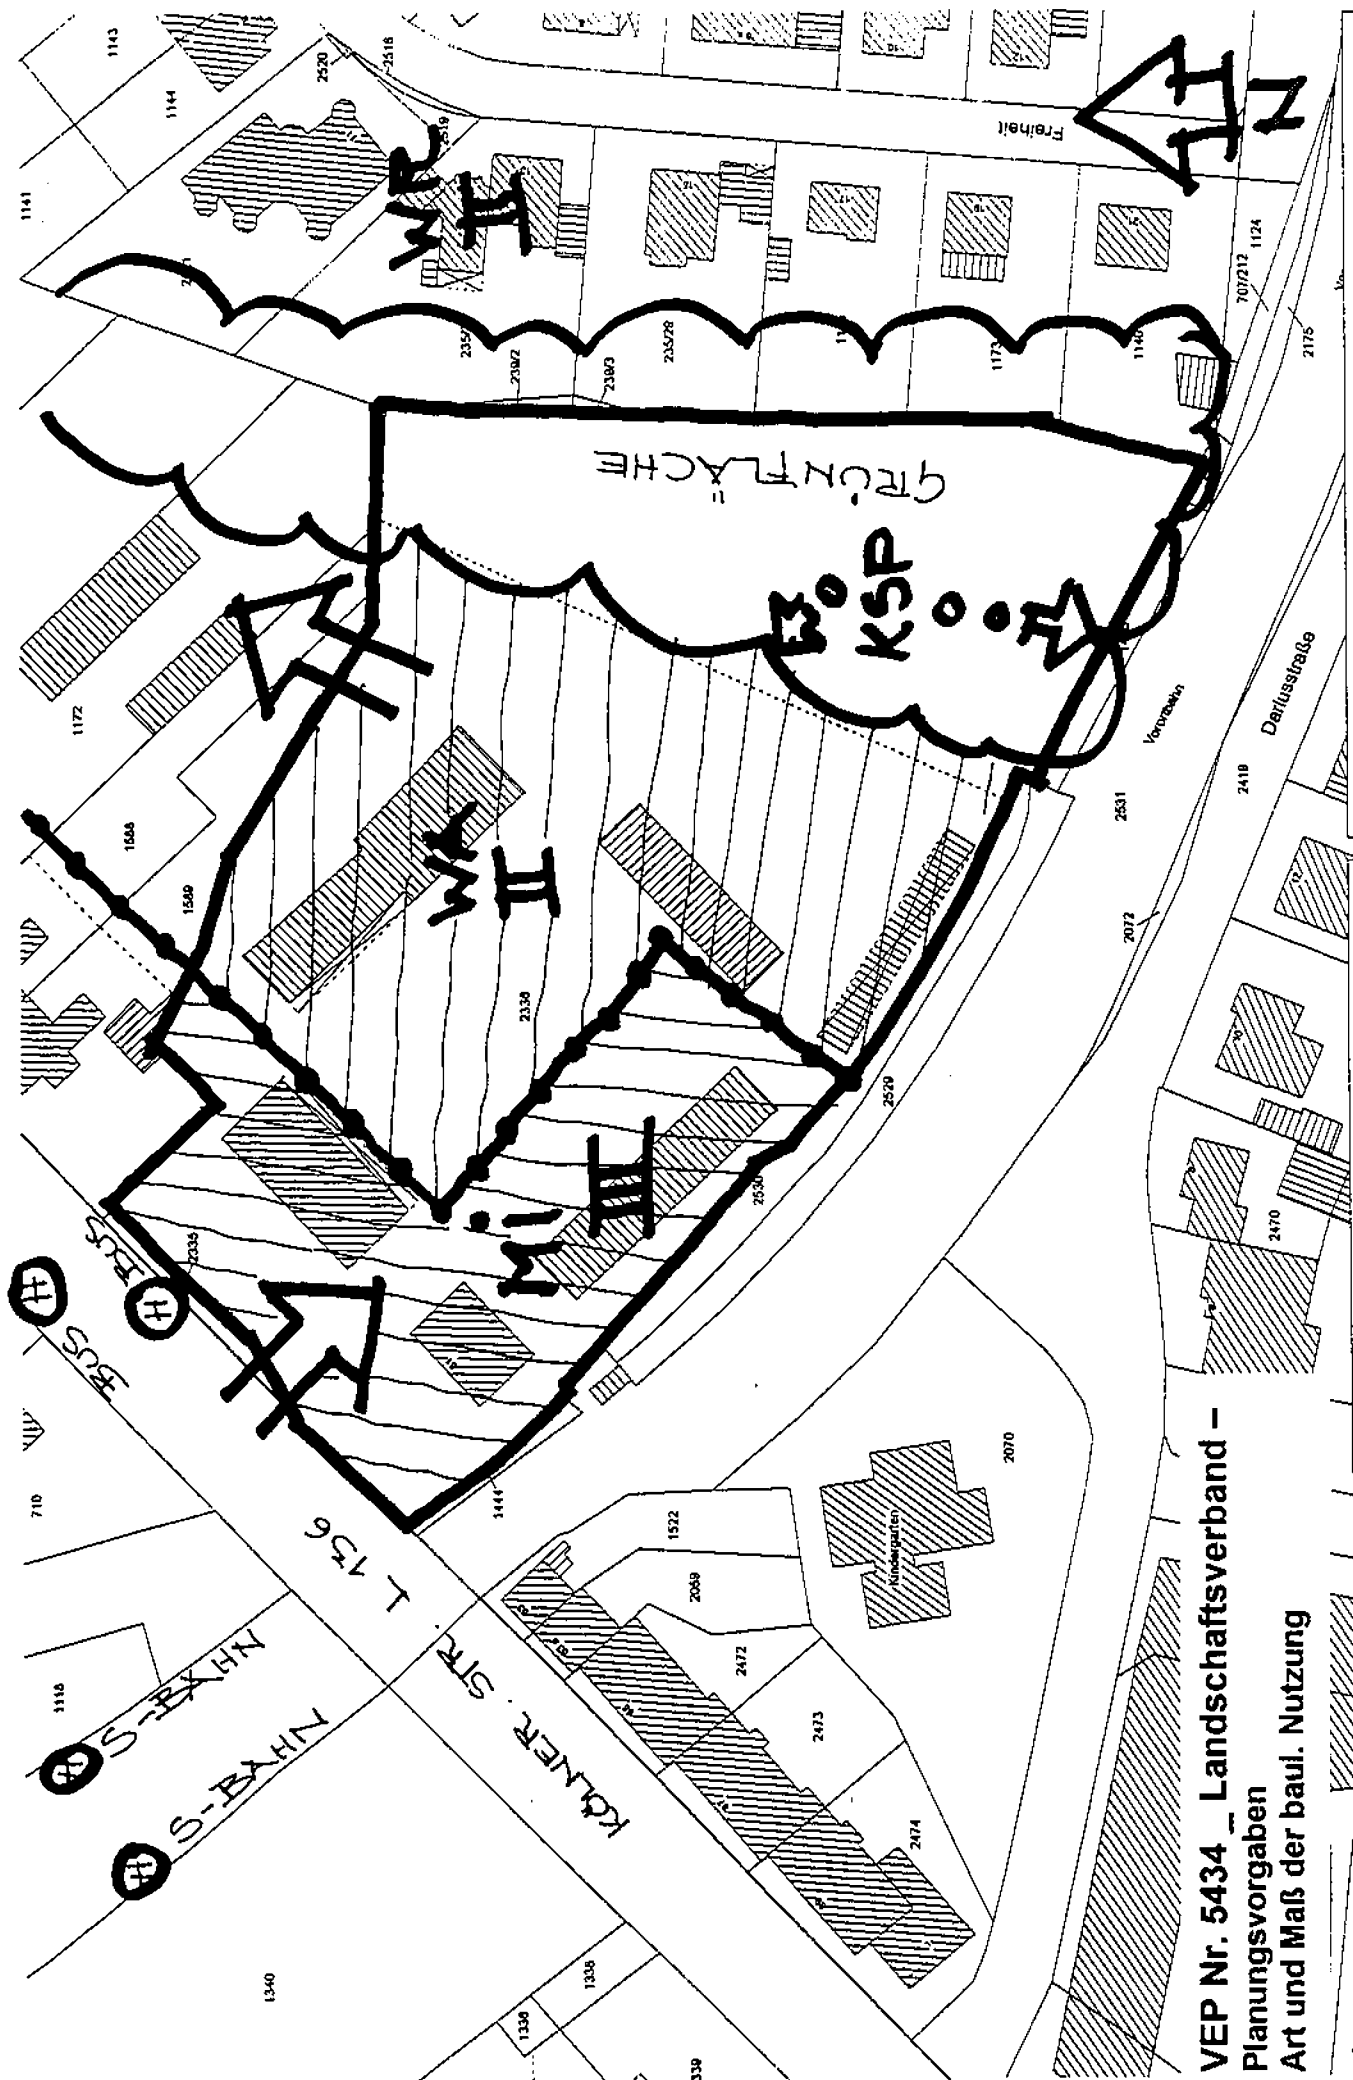


VEP Nr. 5434 _ Landschaftsverband -
Planungsvorgaben
Art und Maß der baul. Nutzung

Stadt Bergisch Gladbach
Fachbereich 6 -

Maßstab: 1 : 1000


Vorhabenbezogener Bebauungsplan Nr. 5434 "Landschaftsverband"

BERGISCH GLADBACH

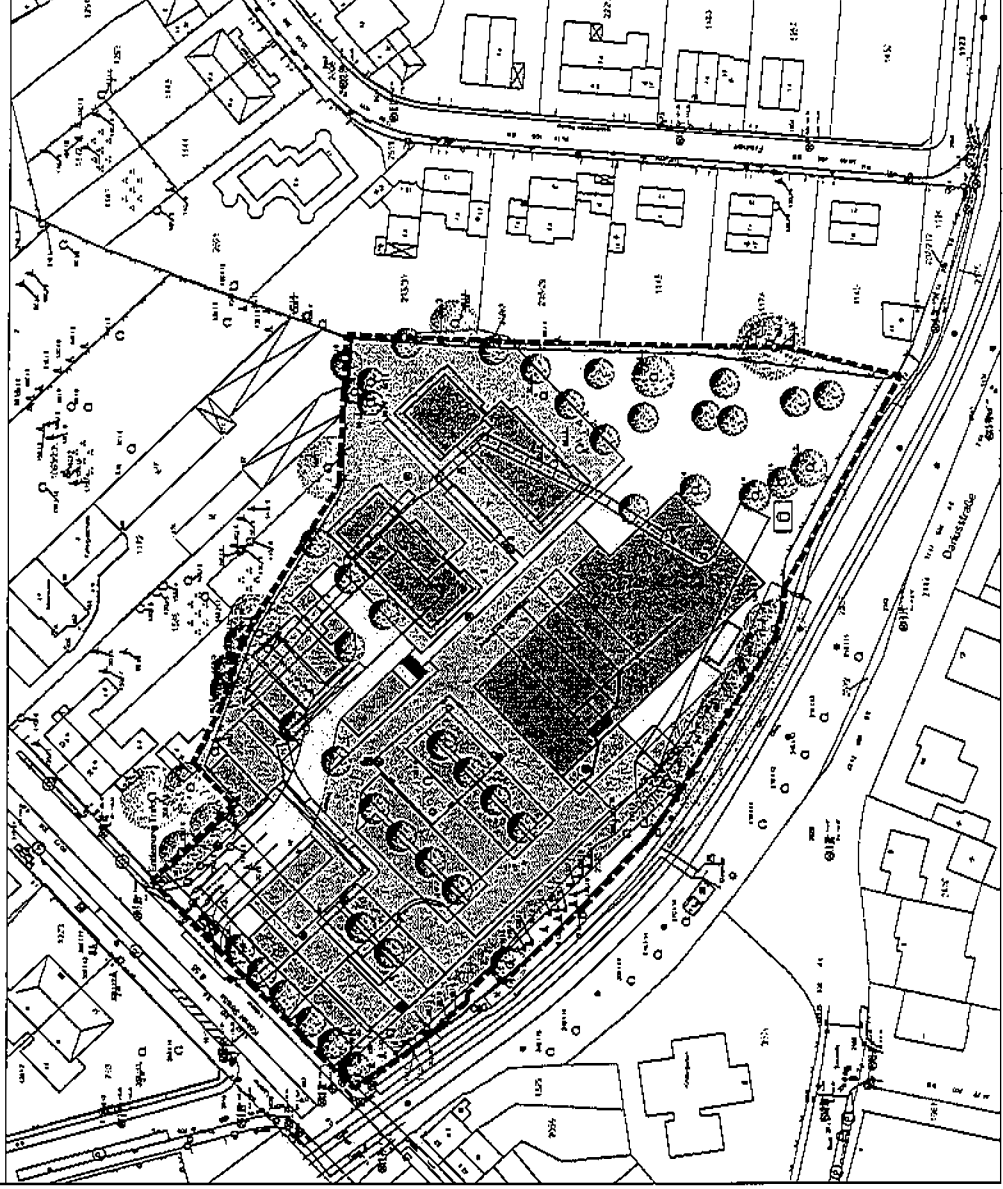

Legende Baustruktur Gebäude Geschosshöhen (z.B. 2 Vollgeschosse + Dachhaube) 10 15 20 
---	--

BERGISCH GLADBACH – BENSBERG KÖLNER STRASSE
KONZEPT ZUM VORHABENBEZOGENEN BEBAUUNGSPLAN NR. 5434
„LANDSCHAFTSVERBAND“ **17.05.2005**

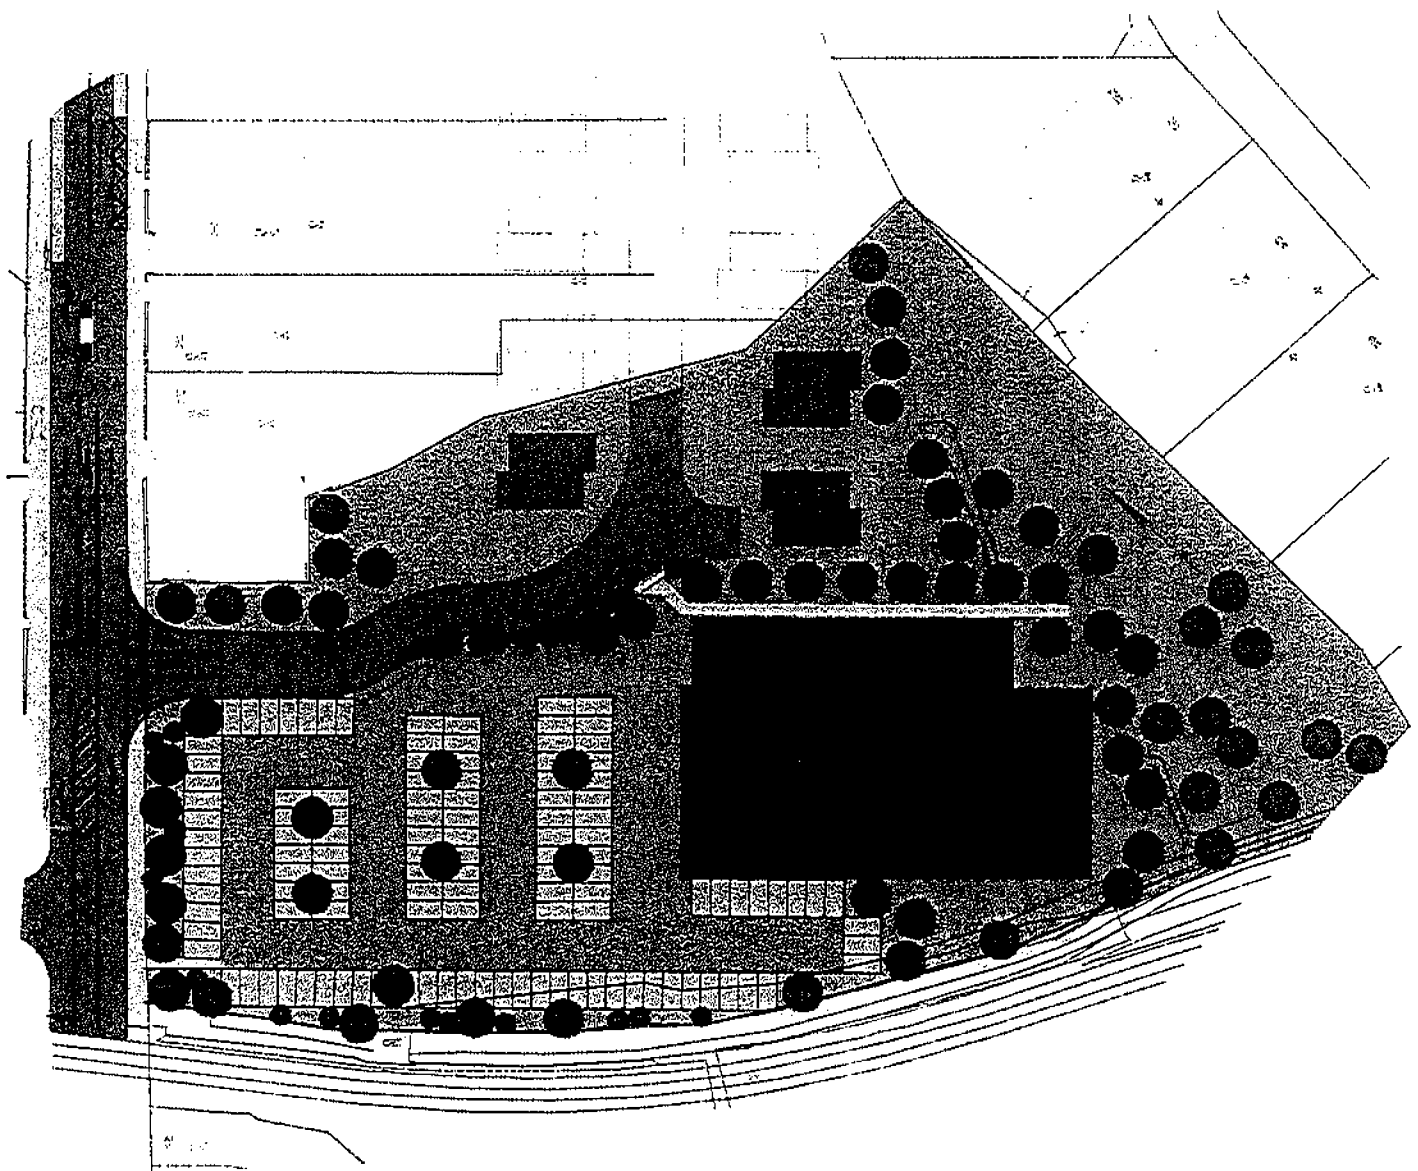


Lageplan

BERGISCH GLADBACH – BENSBERG KÖLNER STRASSE


KONZEPT ZUM VORHABENBEZOGENEN BEBAUUNGSPLAN NR. 5434

„LANDSCHAFTSVERBAND“


17.05.2005

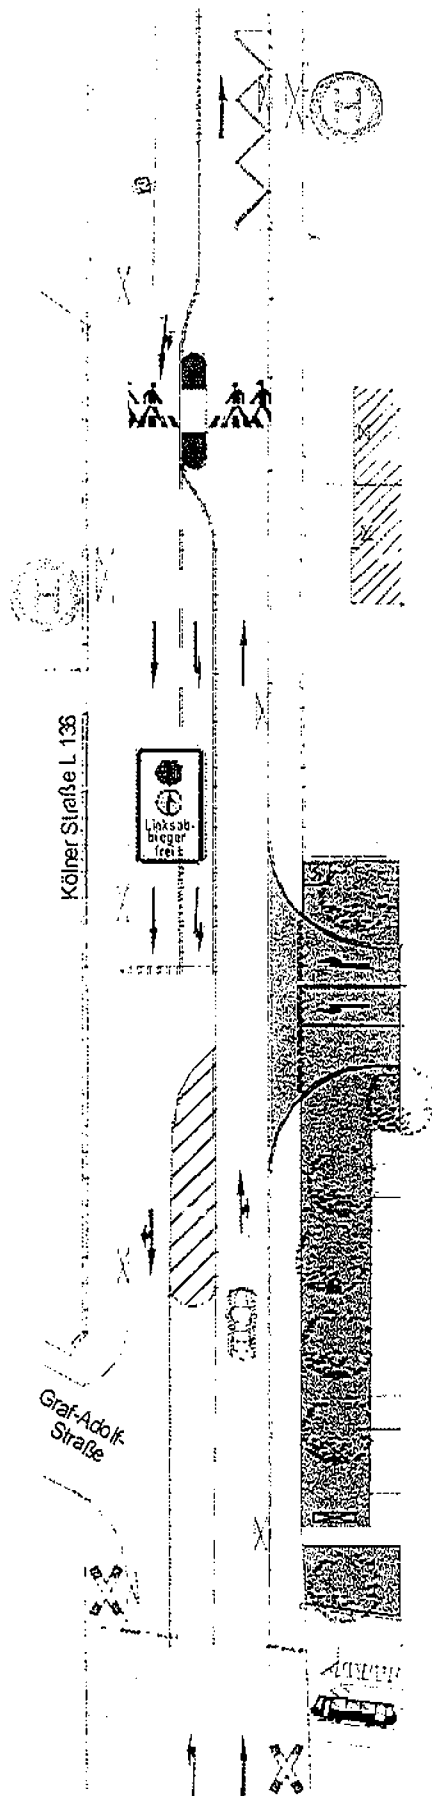


Verkehrsplanung

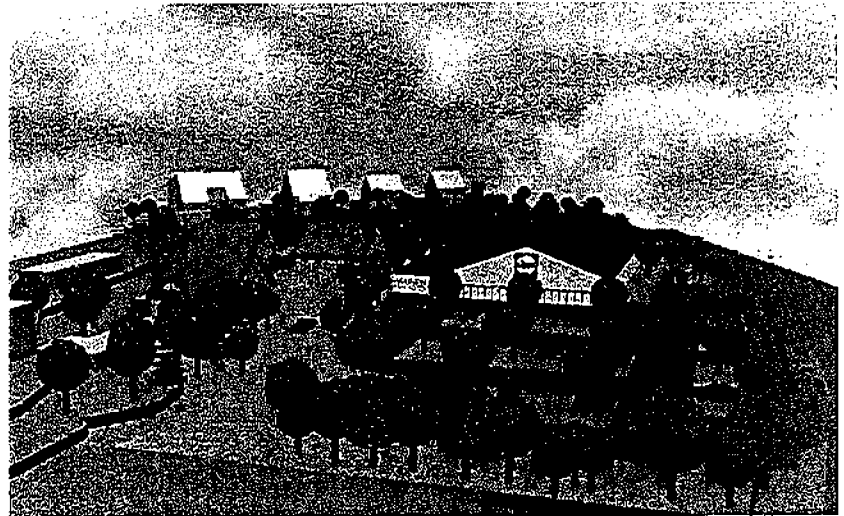

Ansicht Kölner Straße

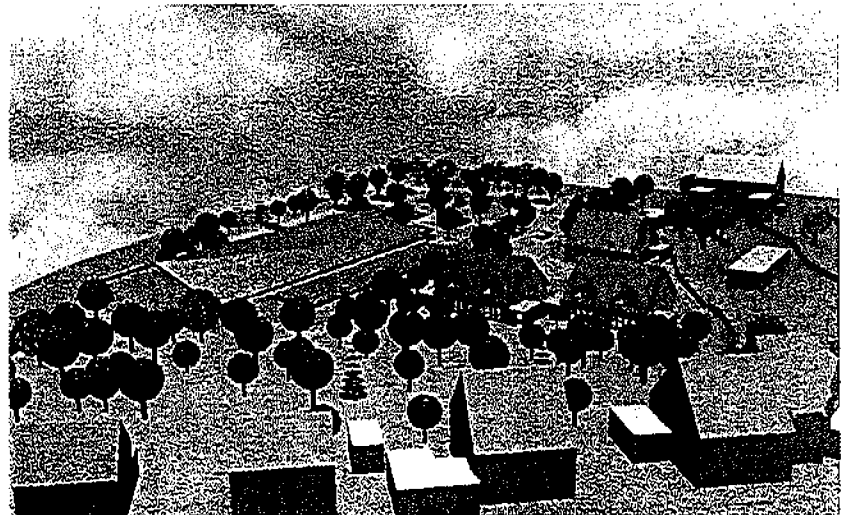


Ansicht Straße Freiheit

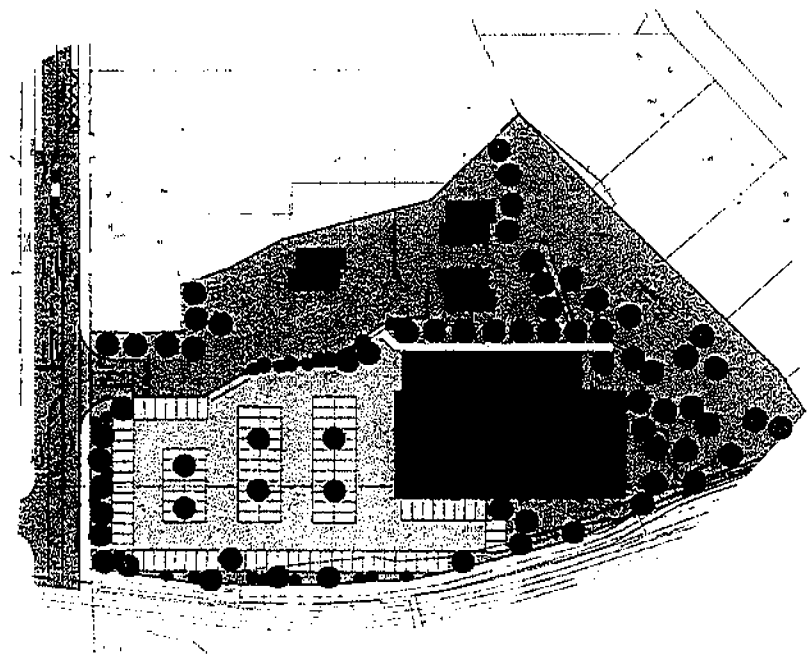

Lageplan

ohne Maßstab

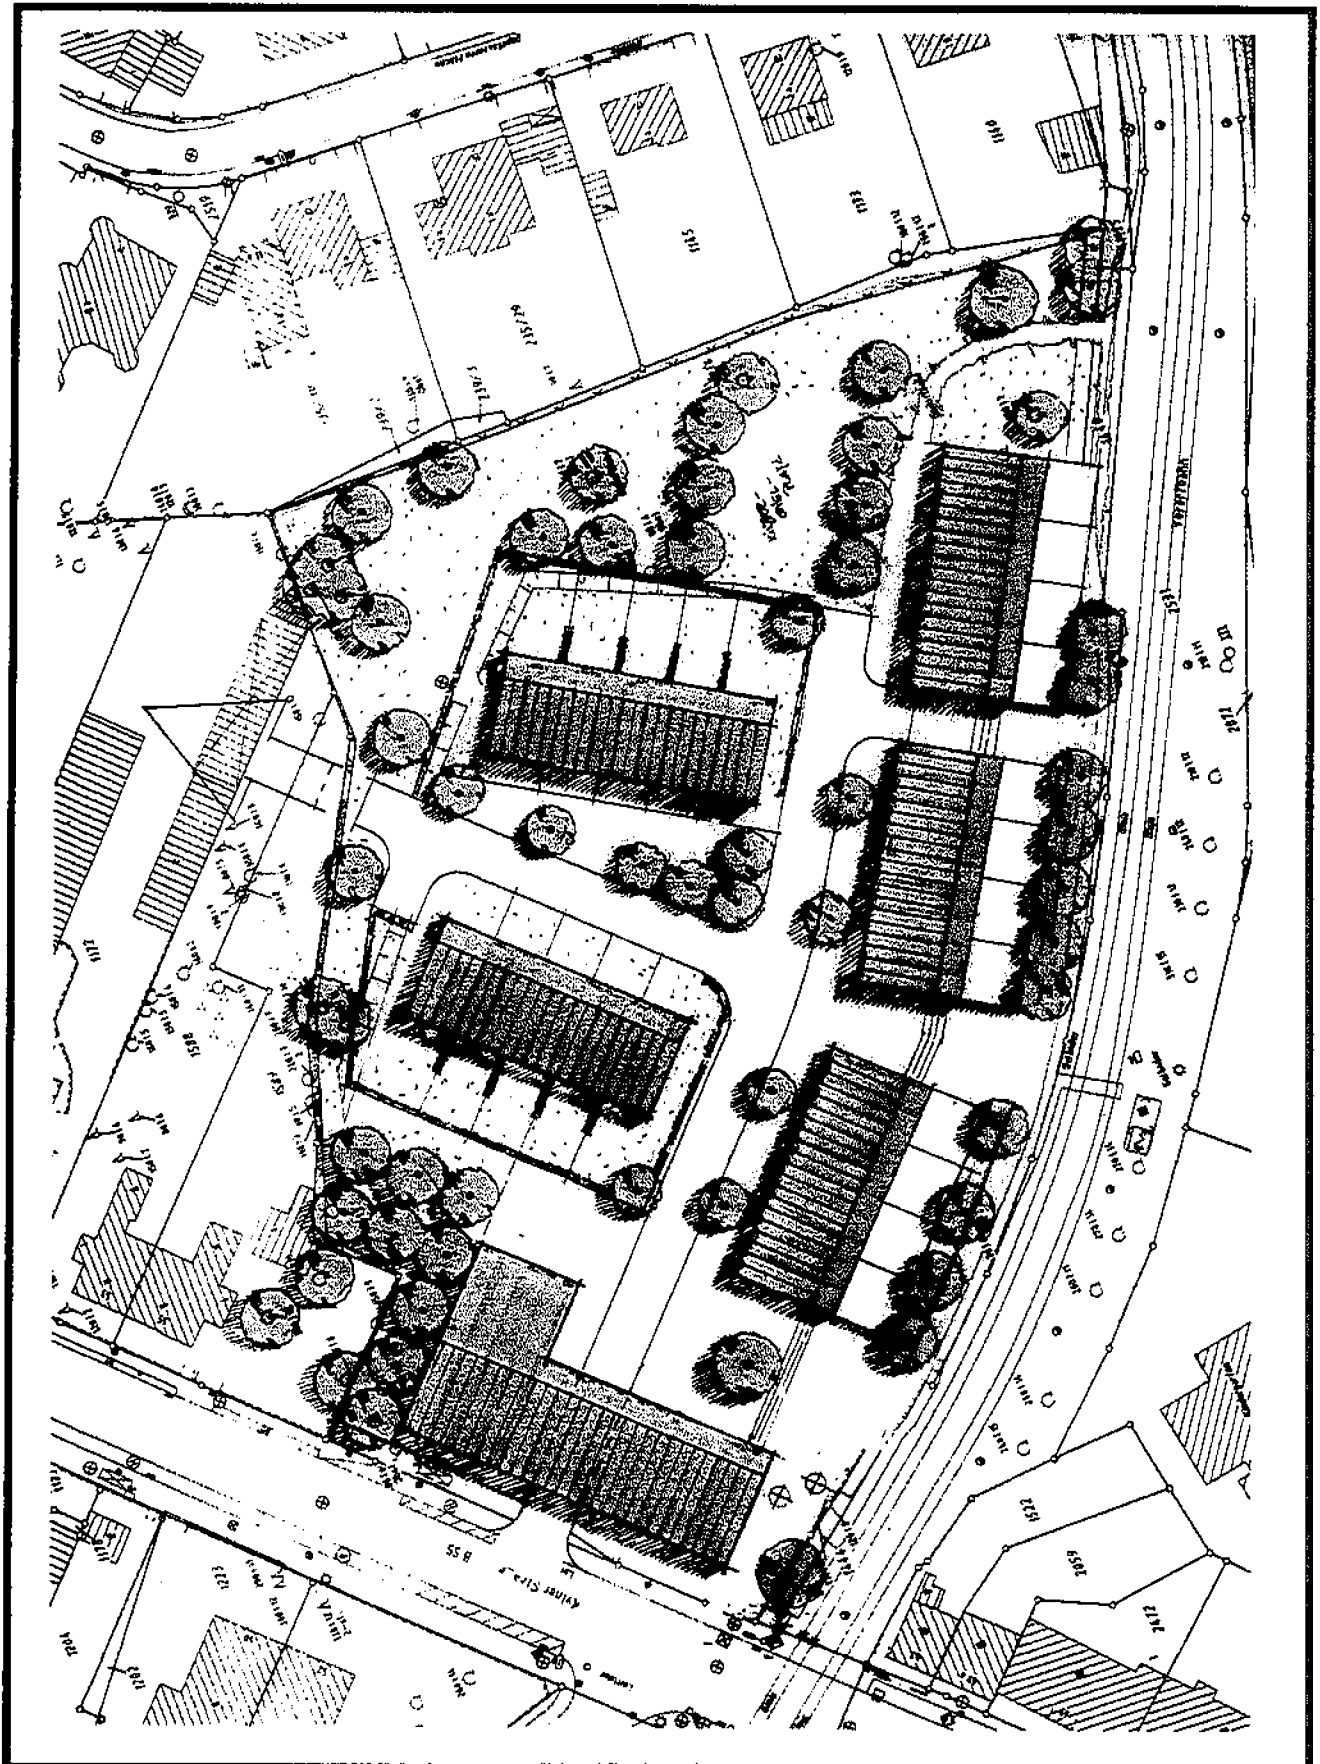

Alternativ Entwurf Wohnungsbau

Räumliche Skizze

ohne Maßstab

