


Übersichtsplan

Vorhabenbezogener Bebauungsplan Nr. 5434

-Landschaftsverband-

Maßstab 1:2500

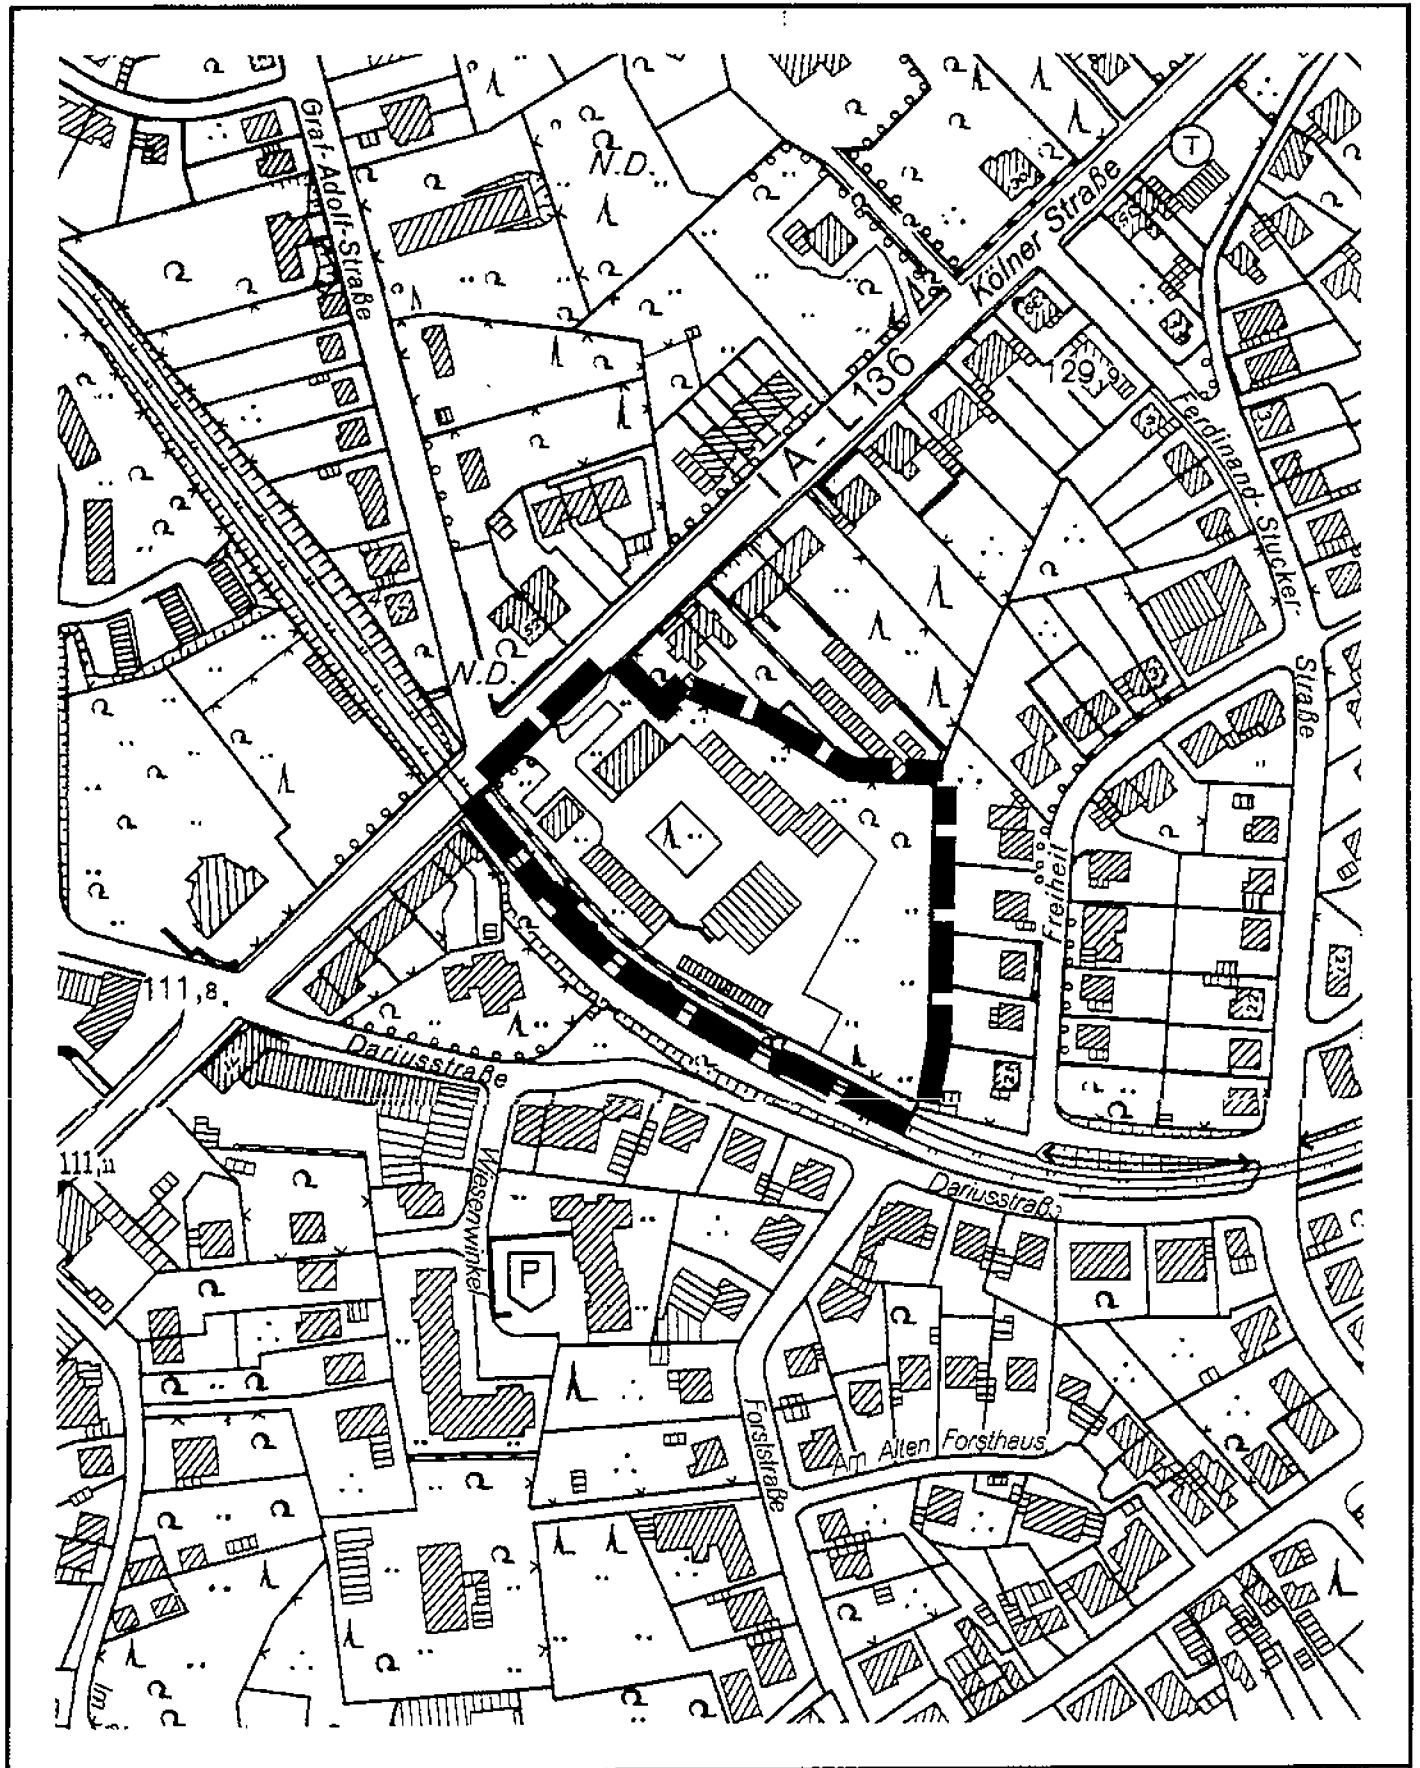




Stadt Bergisch Gladbach
Fachbereich 6 -


Vorhabenbezogener Bebauungsplan Nr. 5434 "Landschaftsverband"

BERGISCH GLADBACH

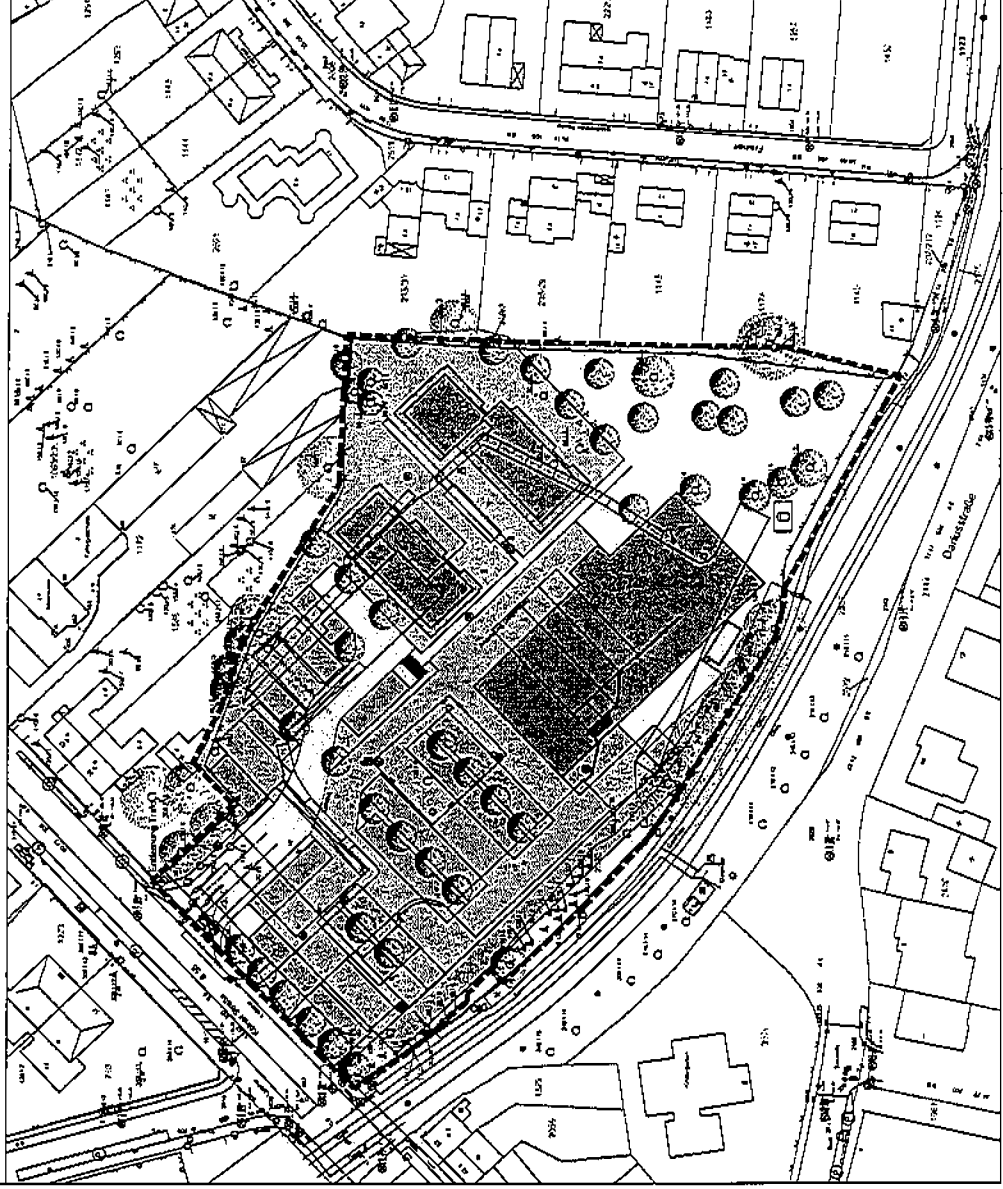

Legende Baustruktur Gebäude Geschosshöhen (z.B. 2 Vollgeschosse + Dachhaube) 10 11 12 
---	--

BERGISCH GLADBACH – BENSBERG KÖLNER STRASSE
KONZEPT ZUM VORHABENBEZOGENEN BEBAUUNGSPLAN NR. 5434
„LANDSCHAFTSVERBAND“ **17.05.2005**

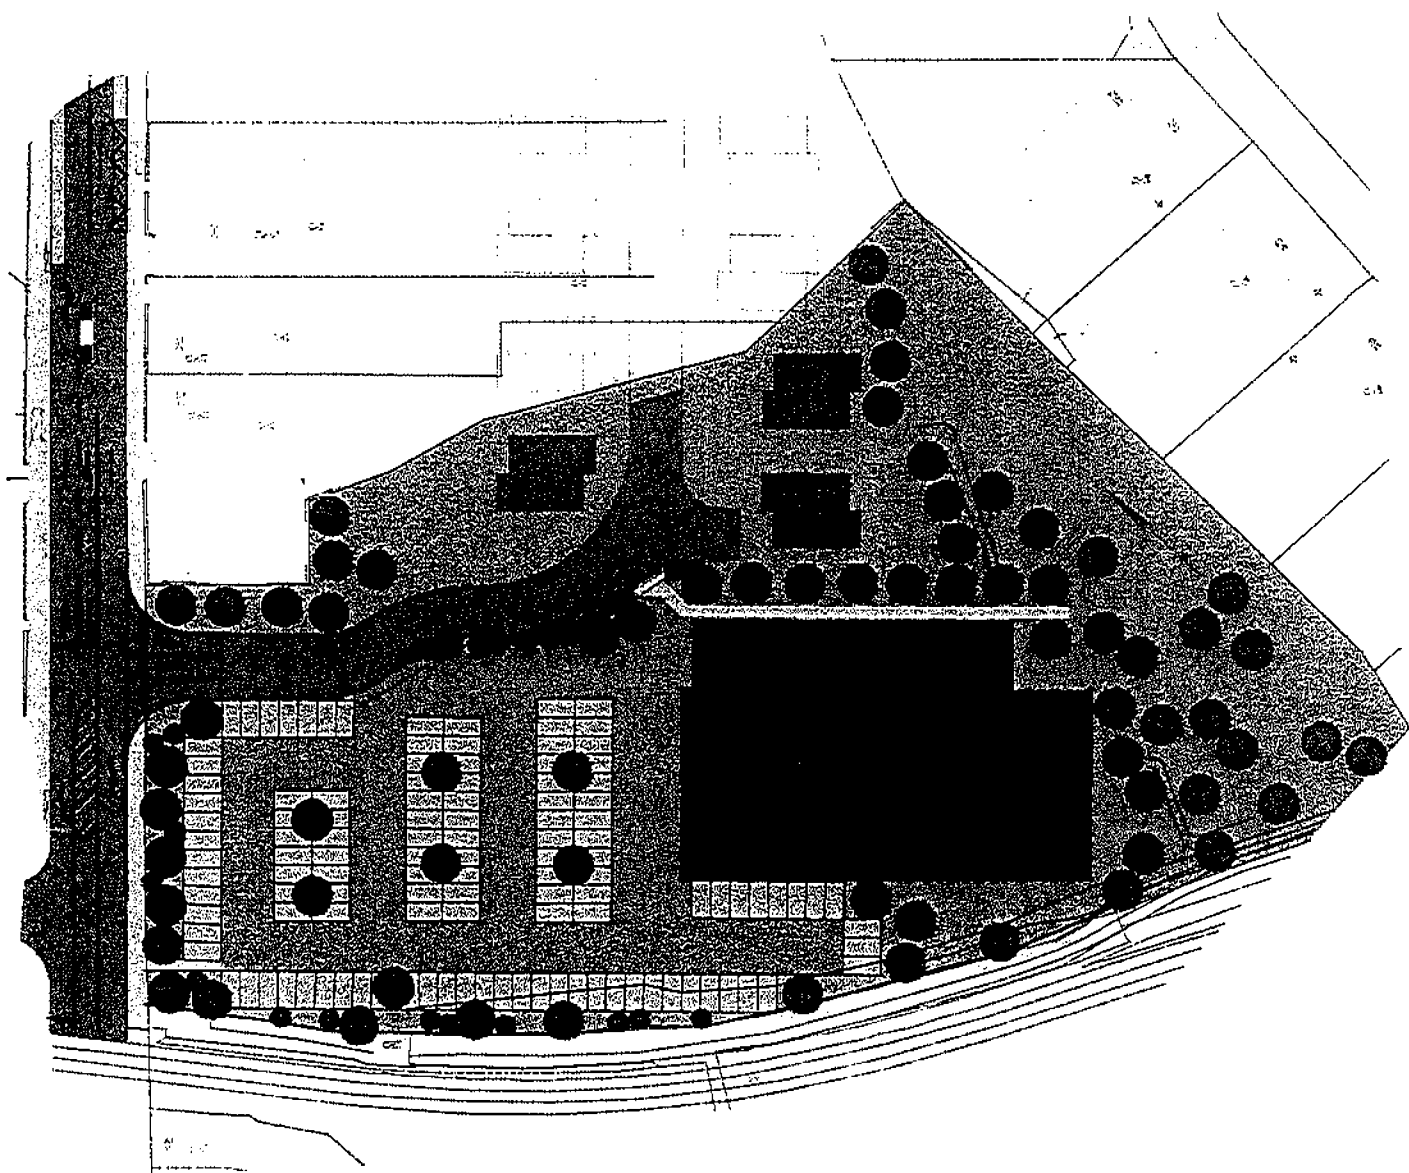


Lageplan

BERGISCH GLADBACH – BENSBERG KÖLNER STRASSE


KONZEPT ZUM VORHABENBEZOGENEN BEBAUUNGSPLAN NR. 5434

„LANDSCHAFTSVERBAND“


17.05.2005

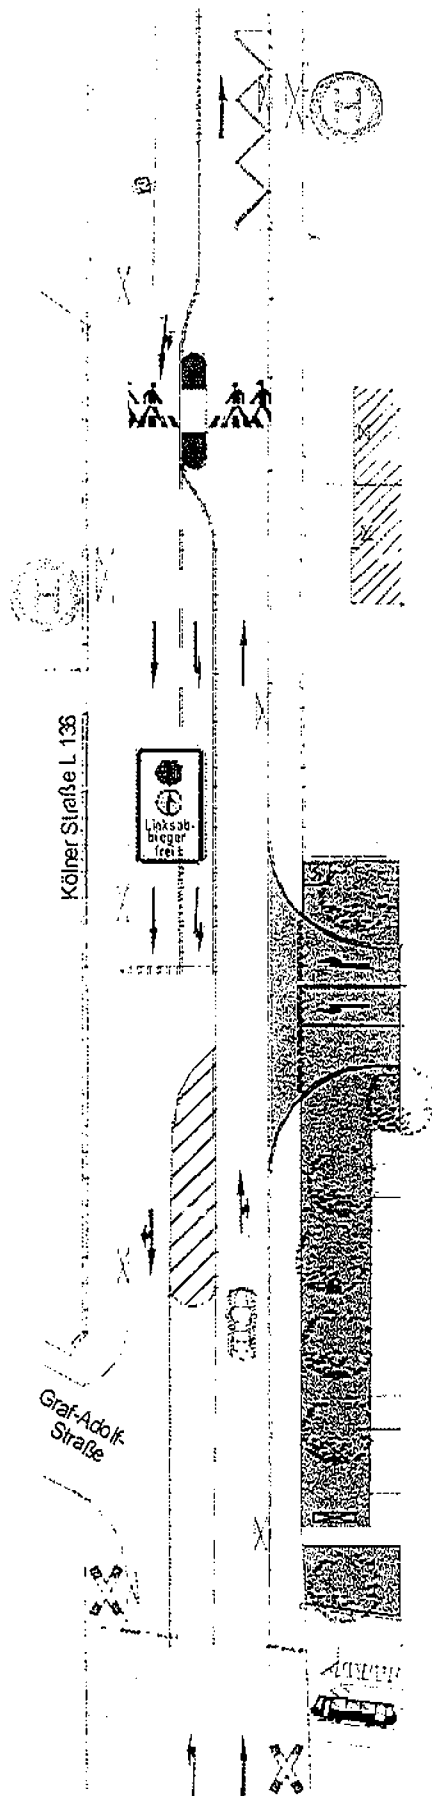


Verkehrsplanung

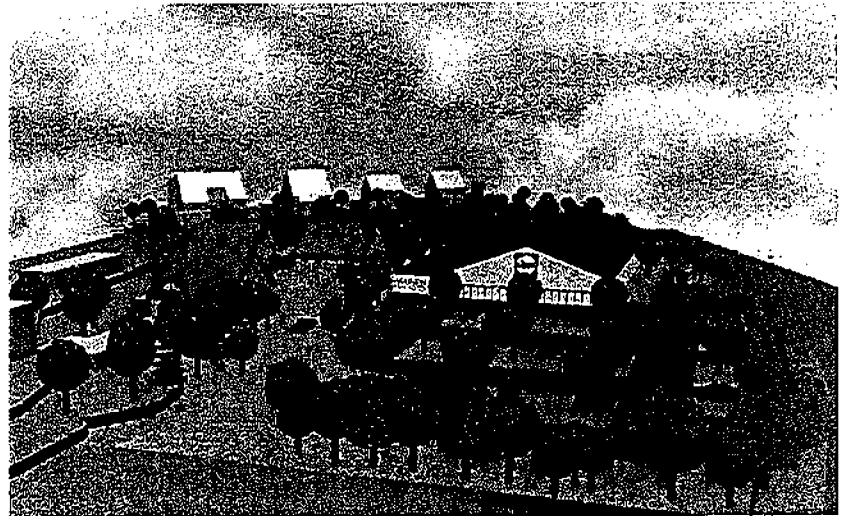

Ansicht Kölner Straße

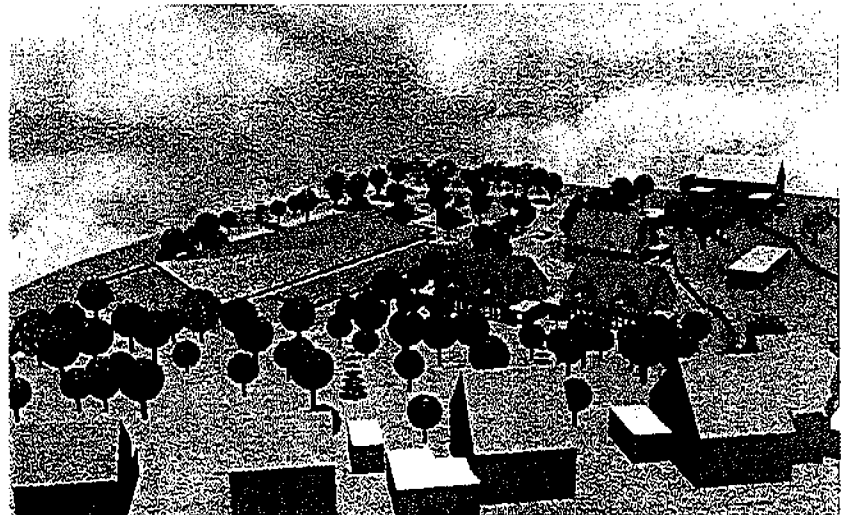


Ansicht Straße Freiheit

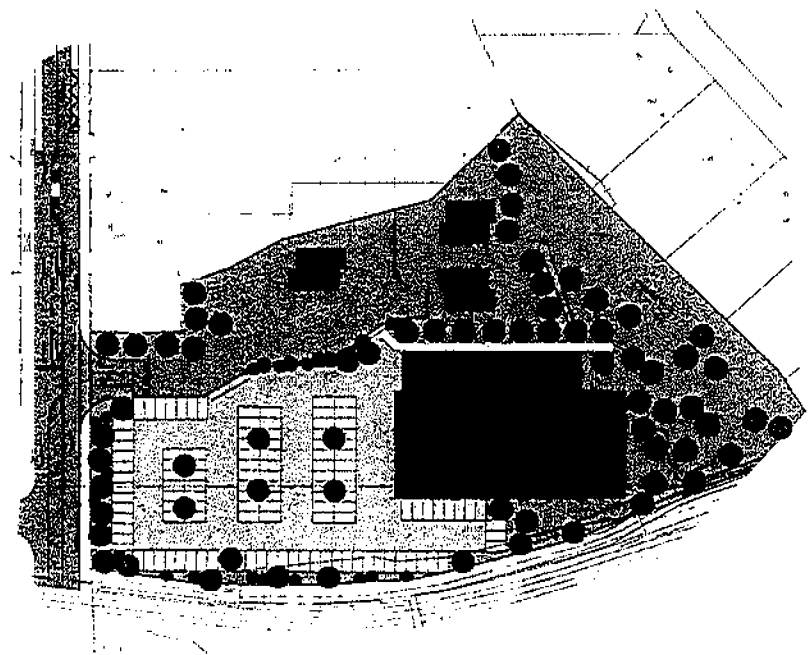

Lageplan

Alternativ Entwurf Wohnungsbau

ohne Maßstab

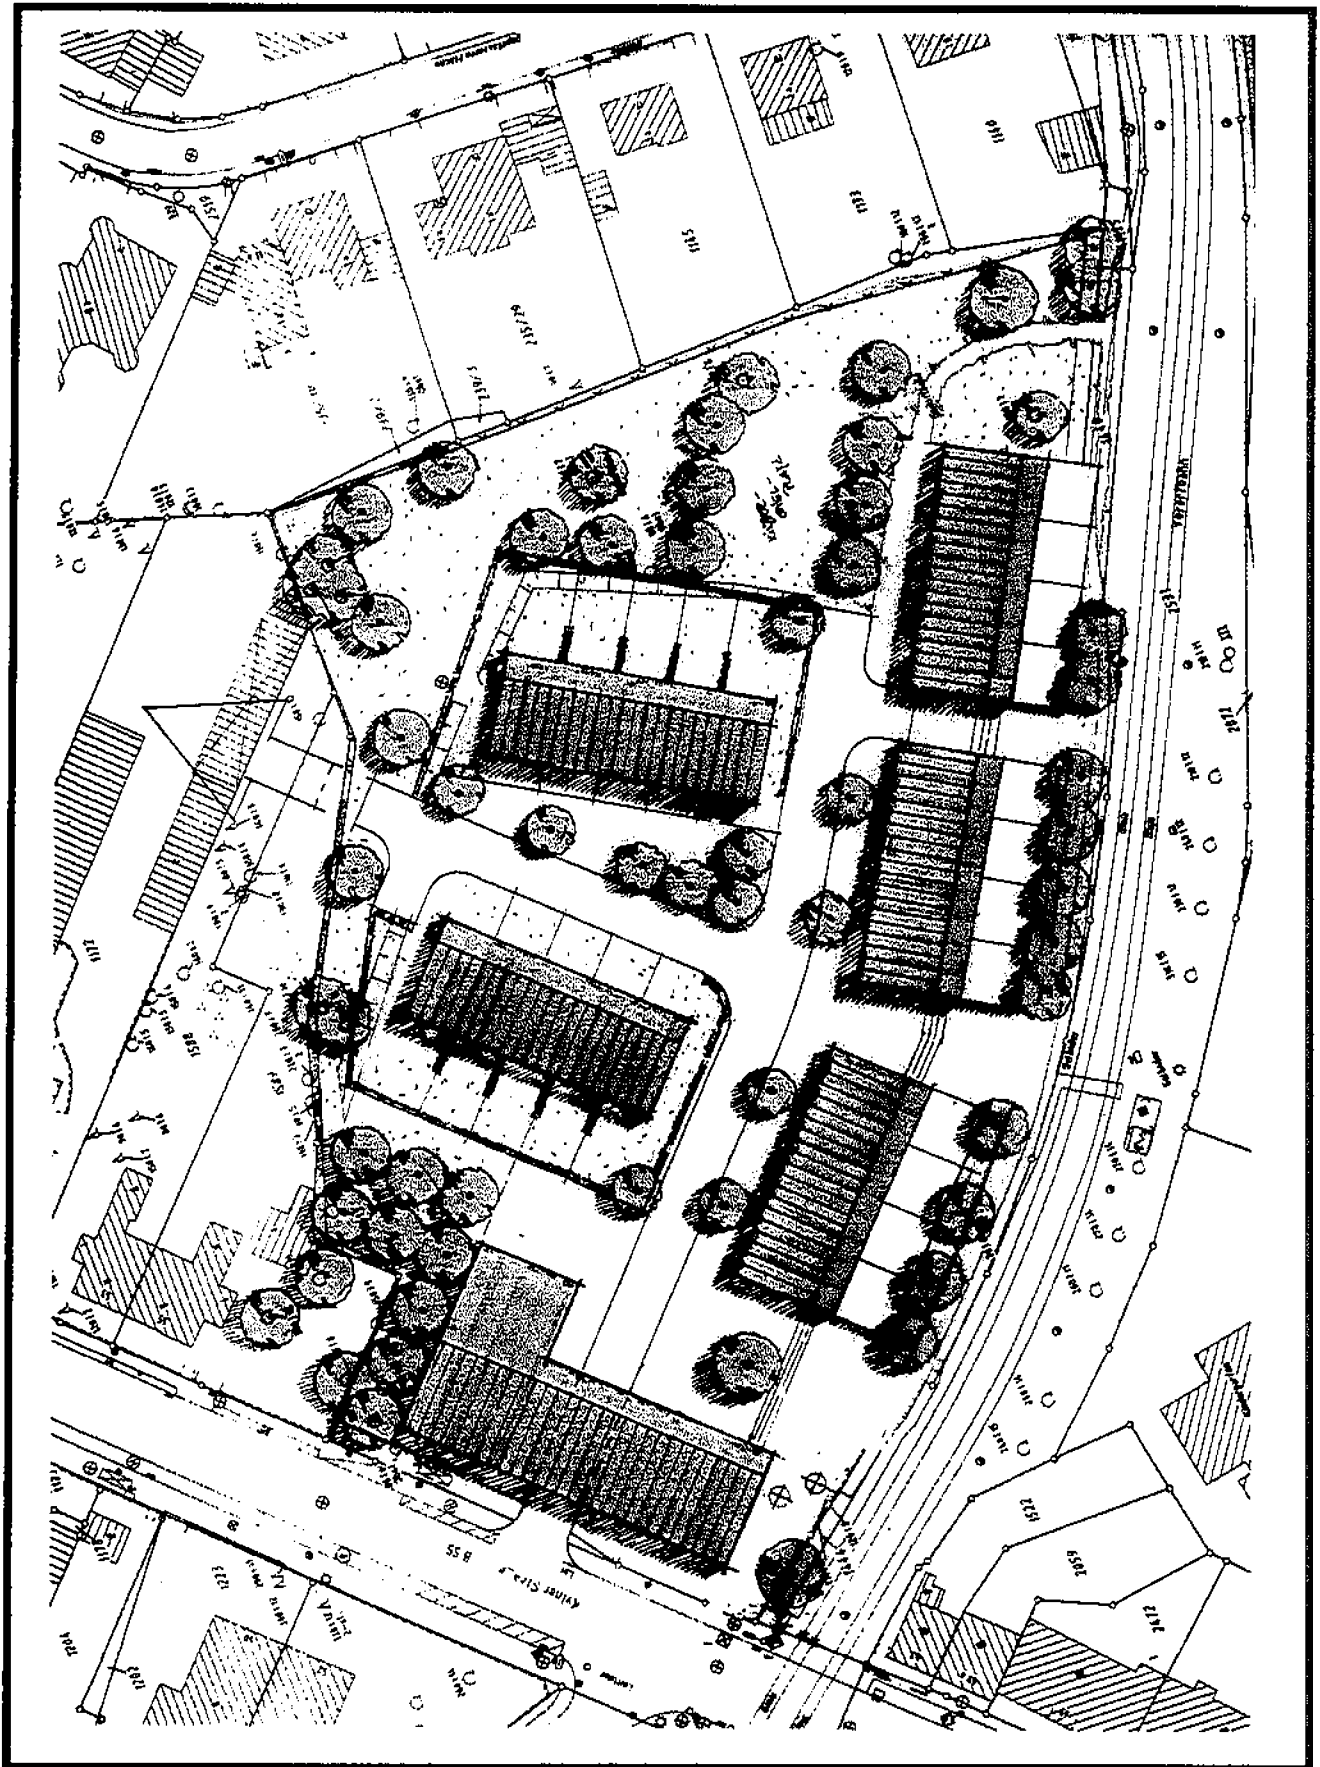

Alternativ Entwurf Wohnungsbau

Räumliche Skizze

ohne Maßstab

