


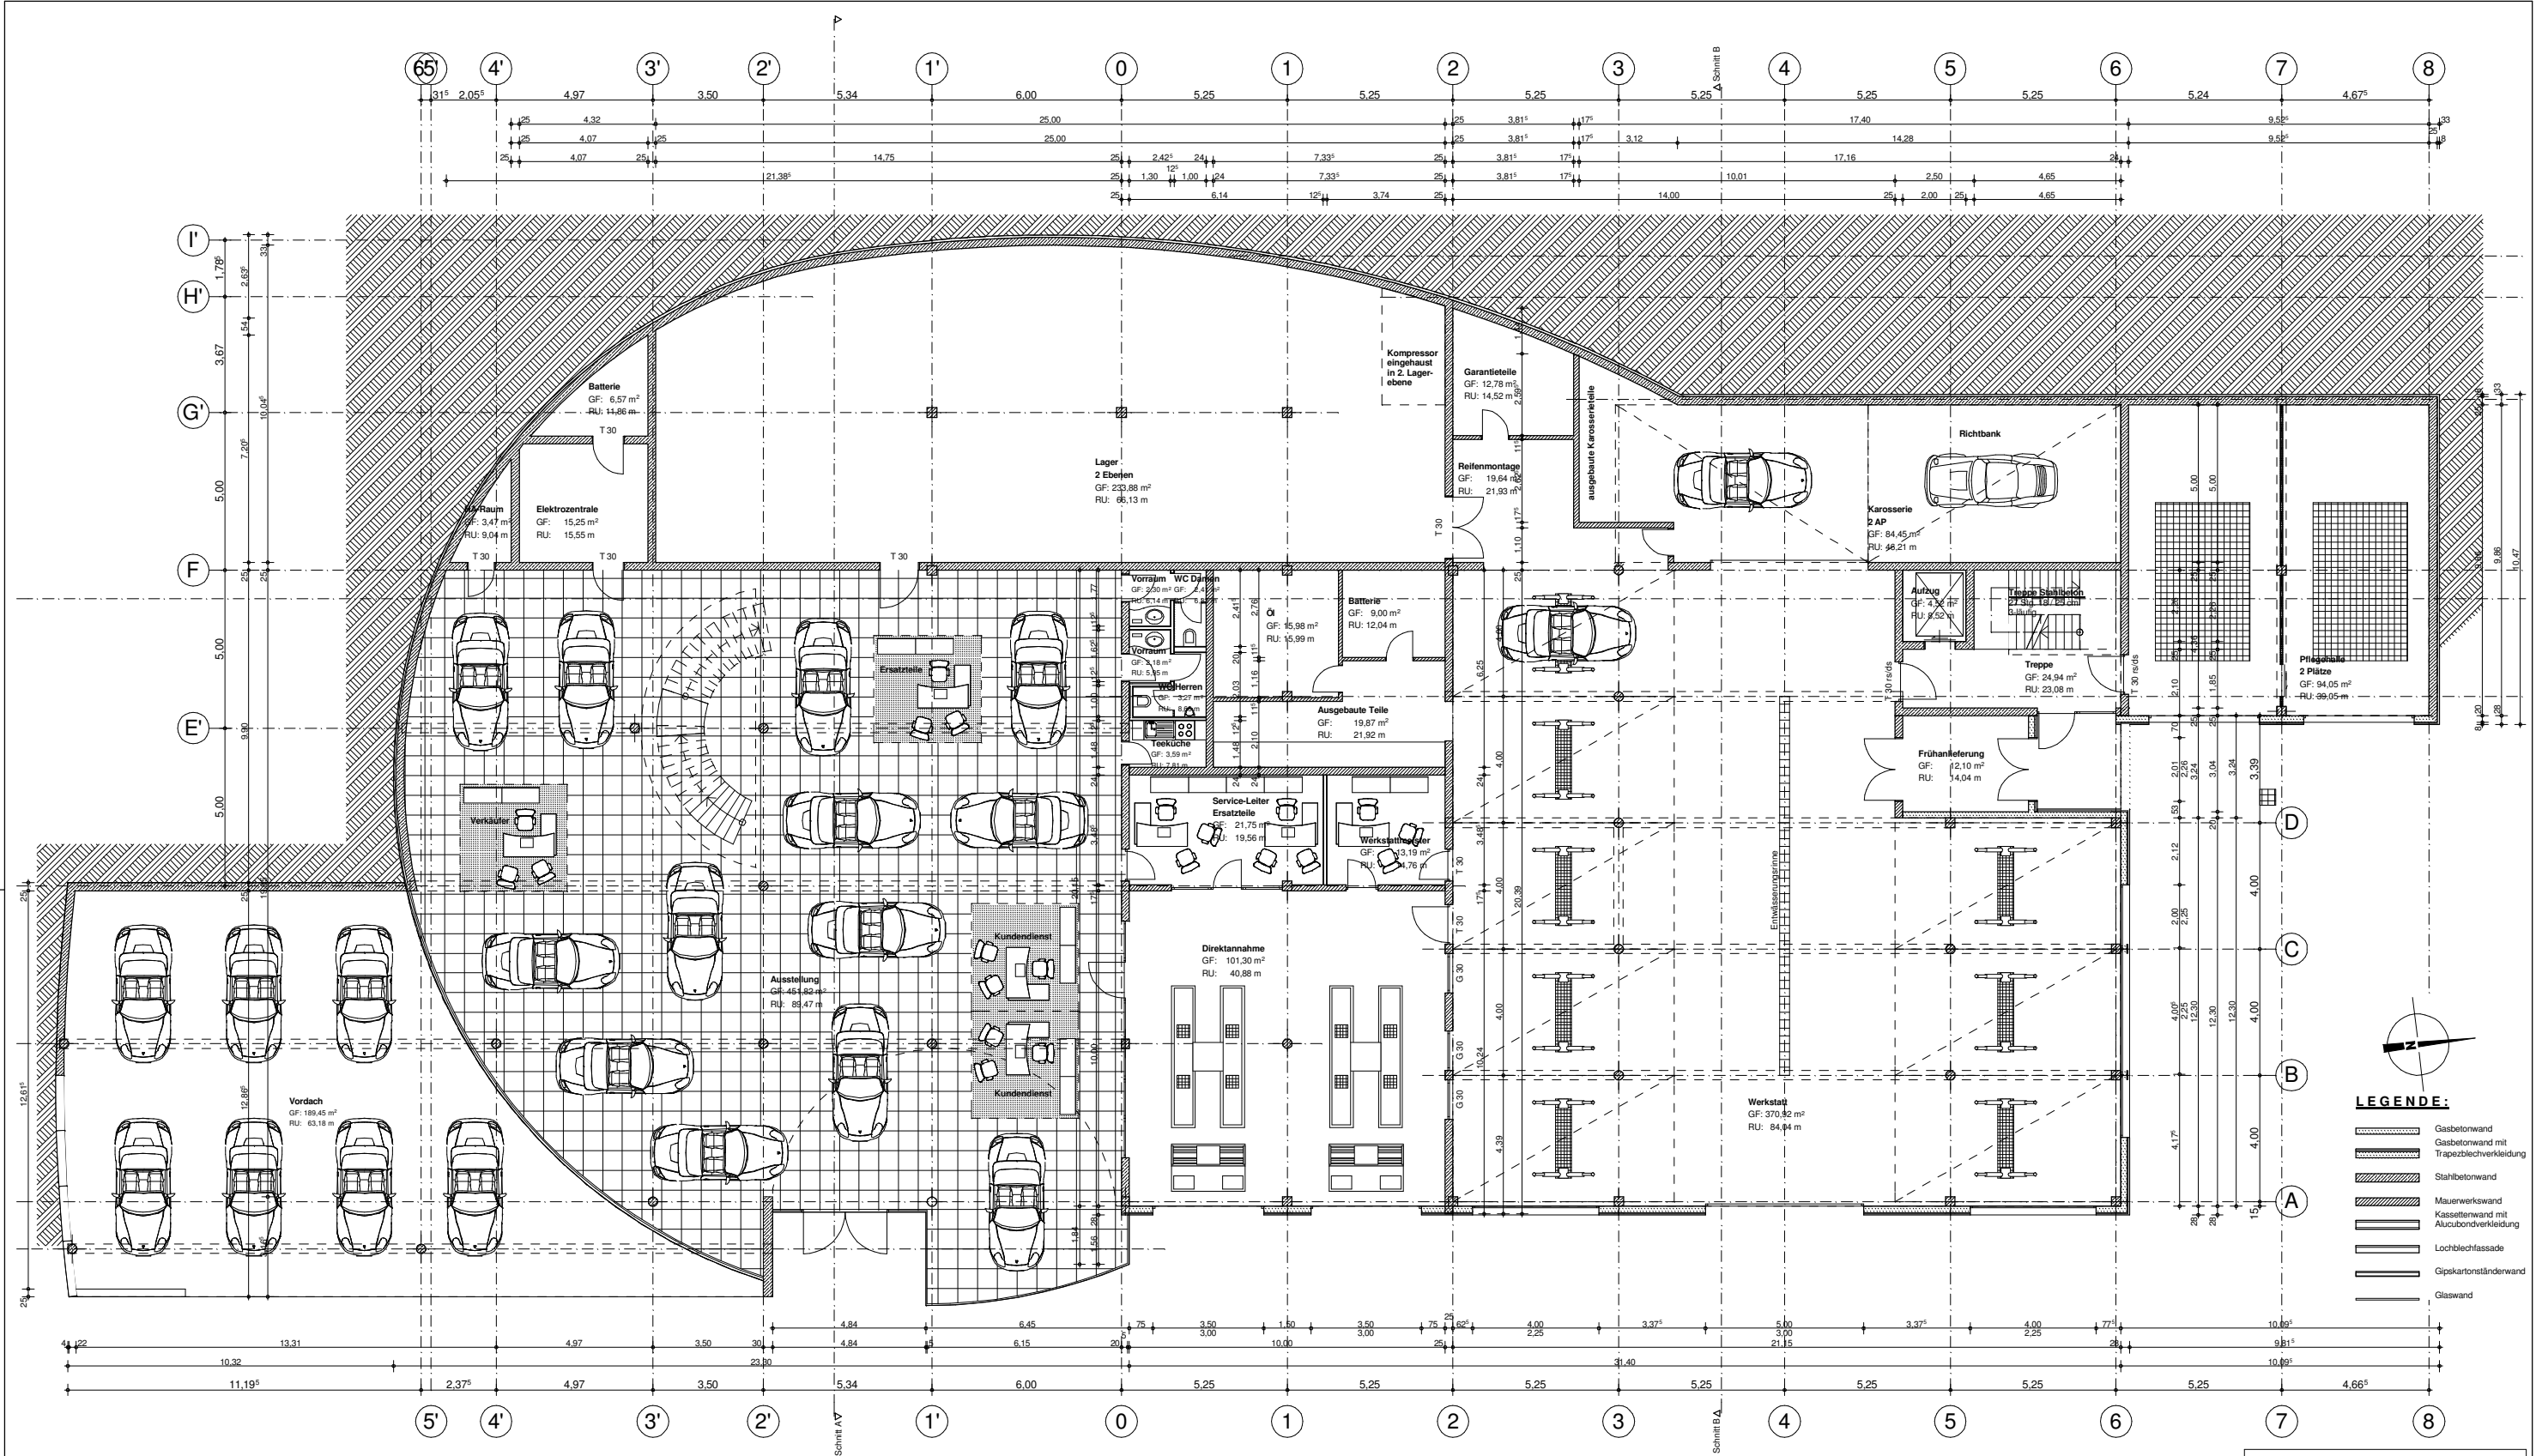

Architektur: Casa-Grundstücks
Investitions GmbH
Werner Str. 120
59192 Bergkamen

Bauherr: Thilo und Tobias Kamps
Werner Straße 140
D-59192 Bergkamen

Objekt: **Porsche Zentrum Bergisches Land**
NEUBAU EINER AUSSTELLUNGSHALLE
MIT WERKSTATT


Planstand: Entwurf Maßstab: M 1:200 Datum: 30.09.2007

Baujahr: 2001 Projekt-Nr.: 0601 Plan-Nr.: 01

PORSCHE ZENTRUM
GRUNDRISS WERKSTATT

Gezeichnet: We

CASA
GRUND
Invest.

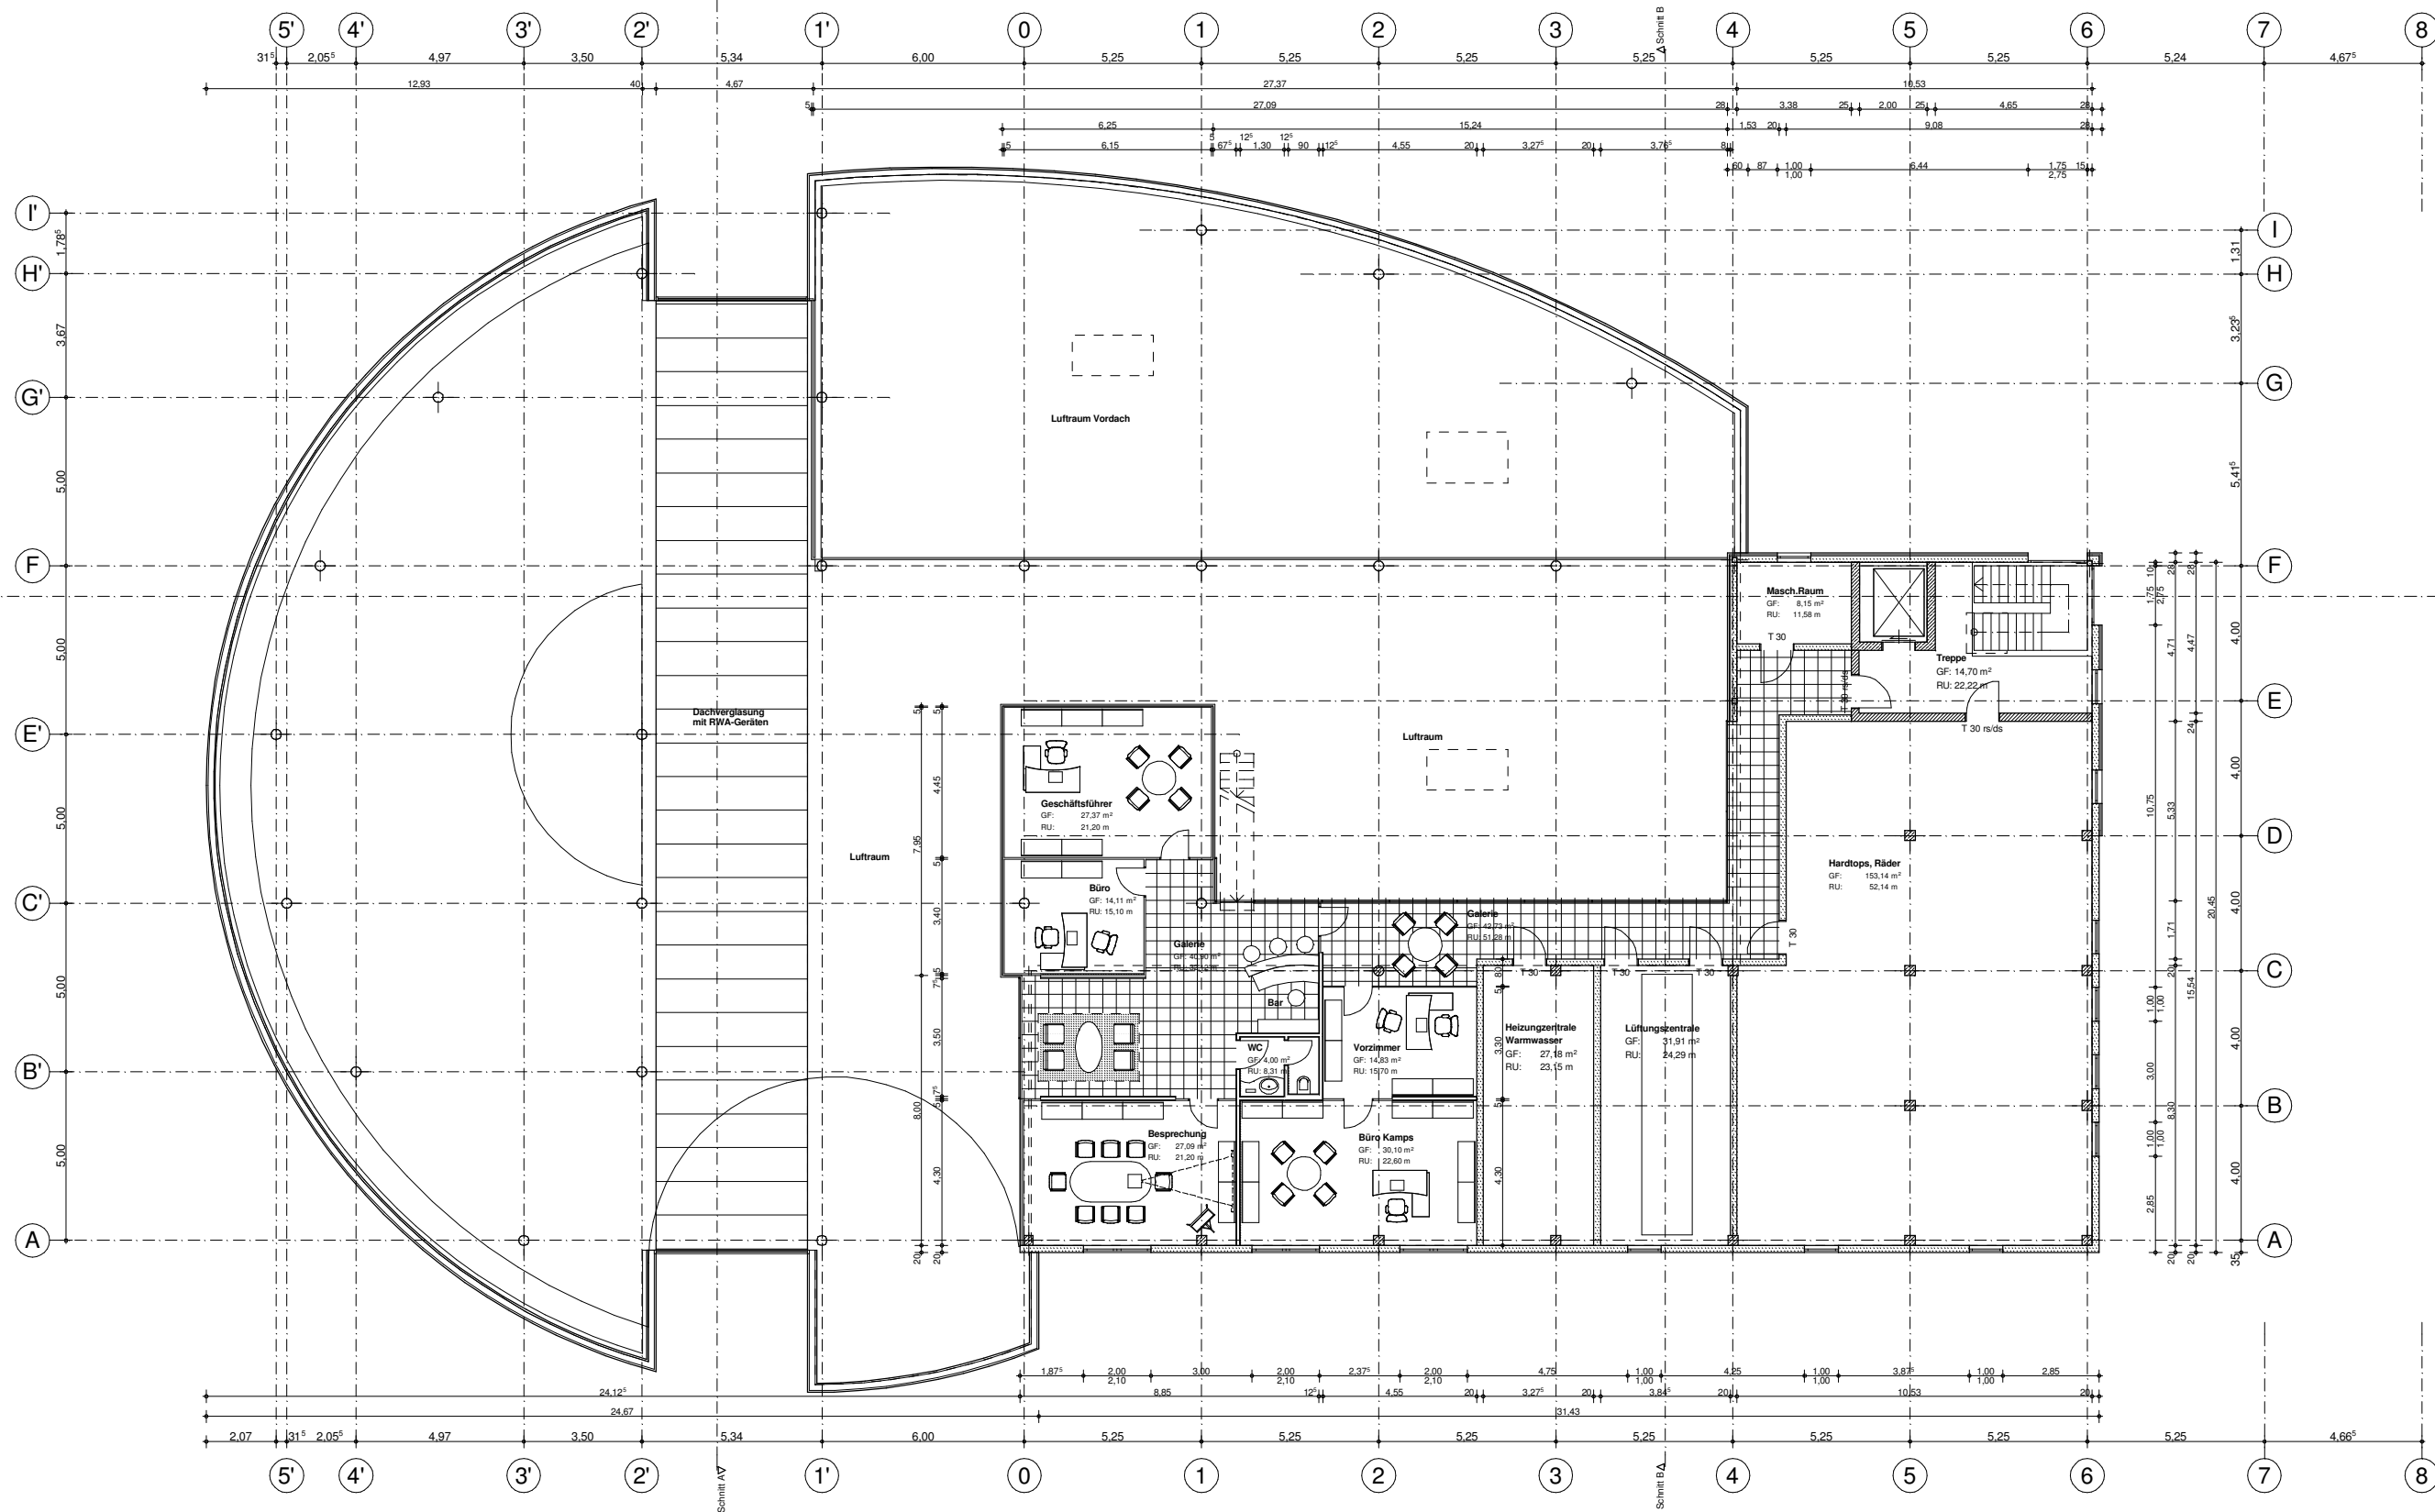

LEGENDE:

- Gasbetonwand
- Gasbetonwand mit Trapezblechverkleidung
- Stahlbetonwand
- Mauerkonkretwand
- Kassettendecke mit Alucobondverkleidung
- Lochblechfassade
- Gipskartondecke
- Glaswand

Architektur:

Casa-Grundstücks
Investitions GmbH
Werner Str. 120
59192 Bergkamen

Bauherr:

Thilo und Tobias Kamps
Werner Straße 140
D-59192 Bergkamen


Objekt:

Porsche Zentrum Bergisches Land
NEUBAU EINER AUSSTELLUNGSHALLE
MIT WERKSTATT


Planstand:	Maßstab:	Datum:
Entwurf	M 1:100	30.09.2007

Baujahr:	Projekt-Nr.:
PORSCHE ZENTRUM GRUNDRISS OBERGESCHOSS	0601
	Plan Nr.: 03
	Indext:
	Gezeichnet: We


CASA
GRUND
Invest.

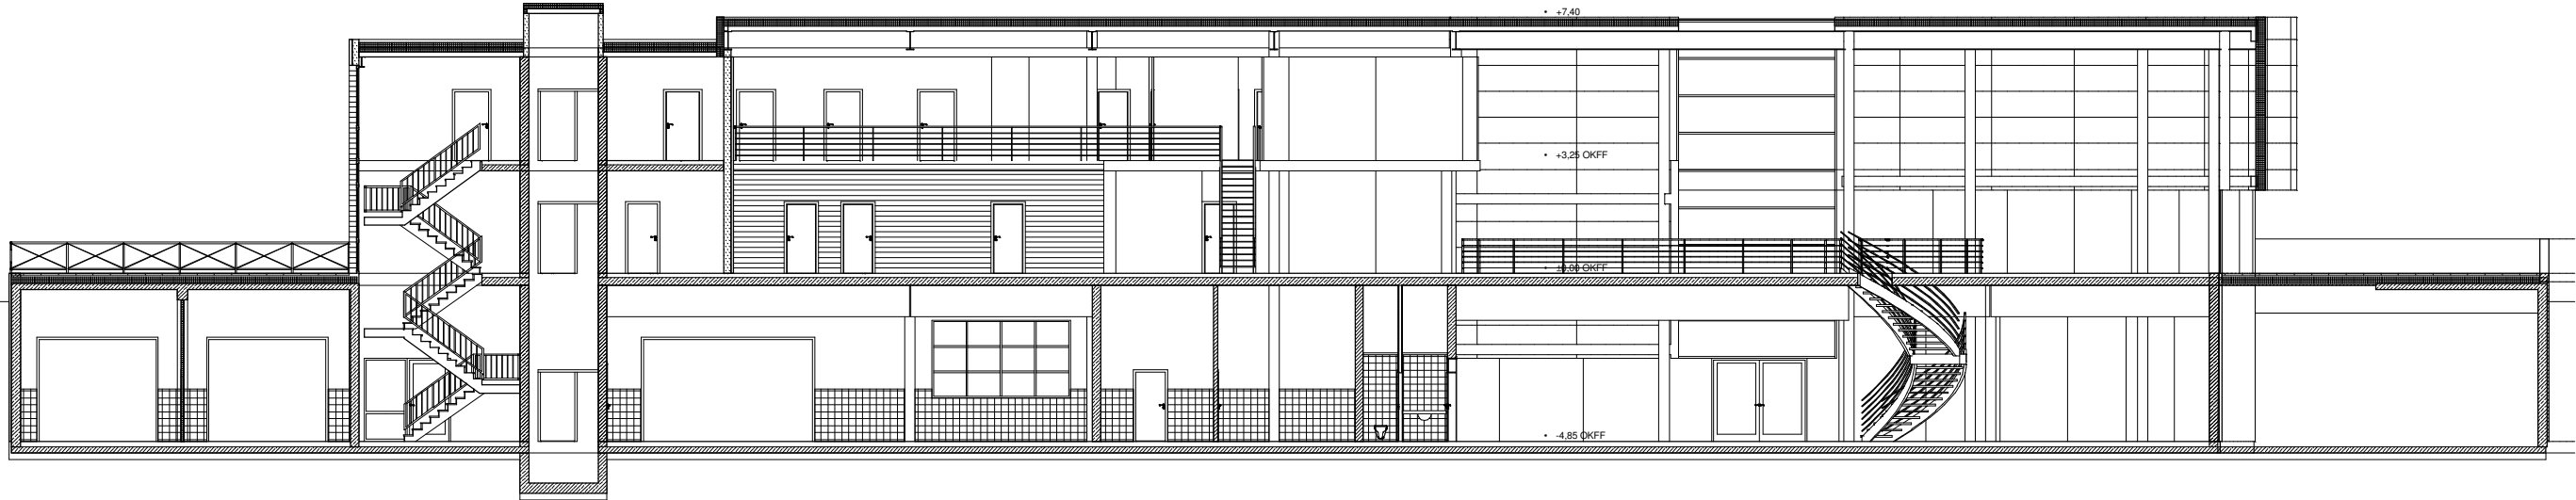

SCHNITT C-C

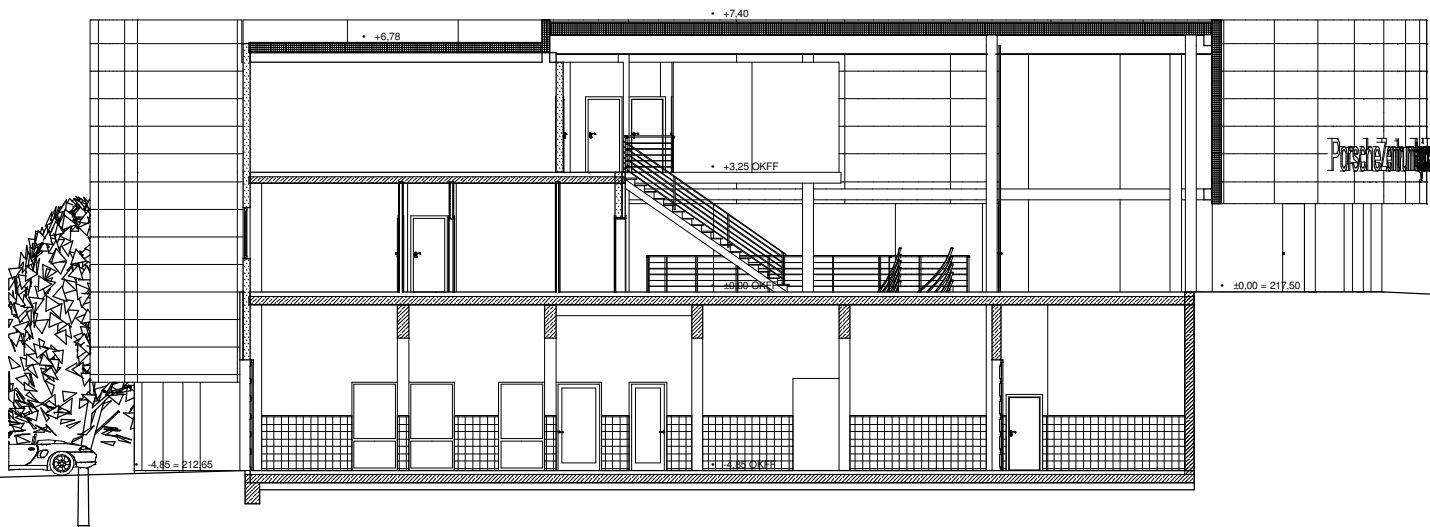

SCHNITT B-B

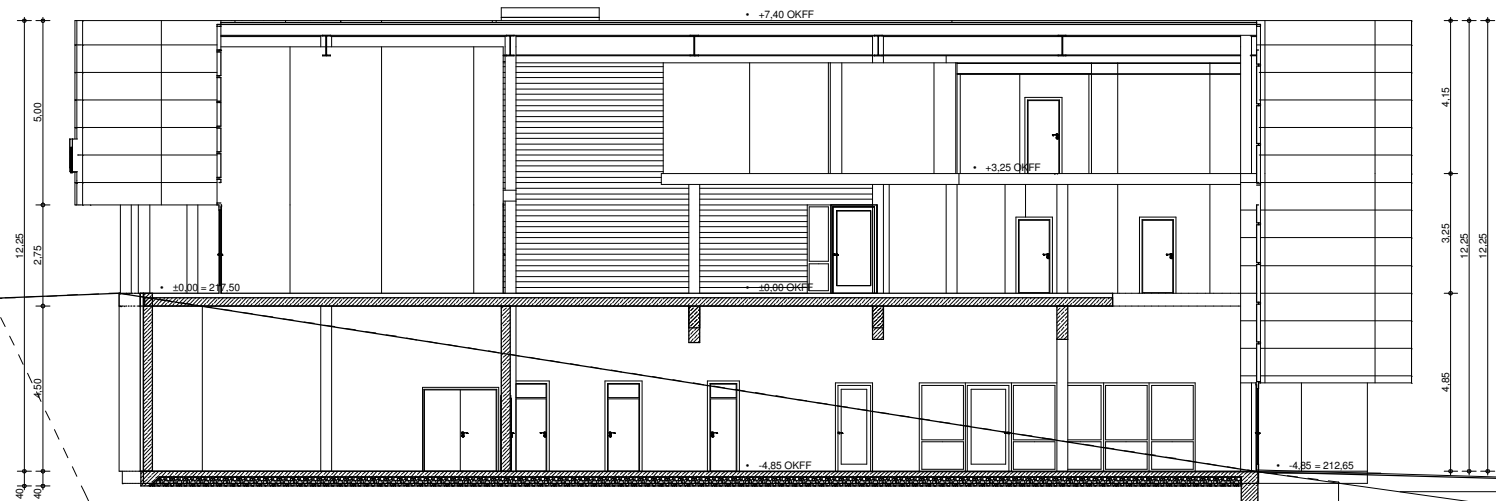

SCHNITT A-A


Architektur:	Casa-Grundstücks Investions GmbH Werner Str. 120 59192 Bergkamen	CASA GRUND Invest
Bauherr: Thilo und Tobias Kamps Werner Straße 140 D-59192 Bergkamen		
Objekt: <u>Porsche Zentrum Bergisches Land</u> NEUBAU EINER AUSSTELLUNGSHALLE MIT WERKSTATT		
Planstand:	Maßstab:	Datum:
Entwurf	M 1:100	30.09.2007
Bauzeit:	Projekt-Nr.: 0601	
SCHNITTE	Plan Nr.: 05	
	Index: -	
	Gezeichnet: We	




Nordansicht



Ostansicht (Werkstatthof, Talseite)

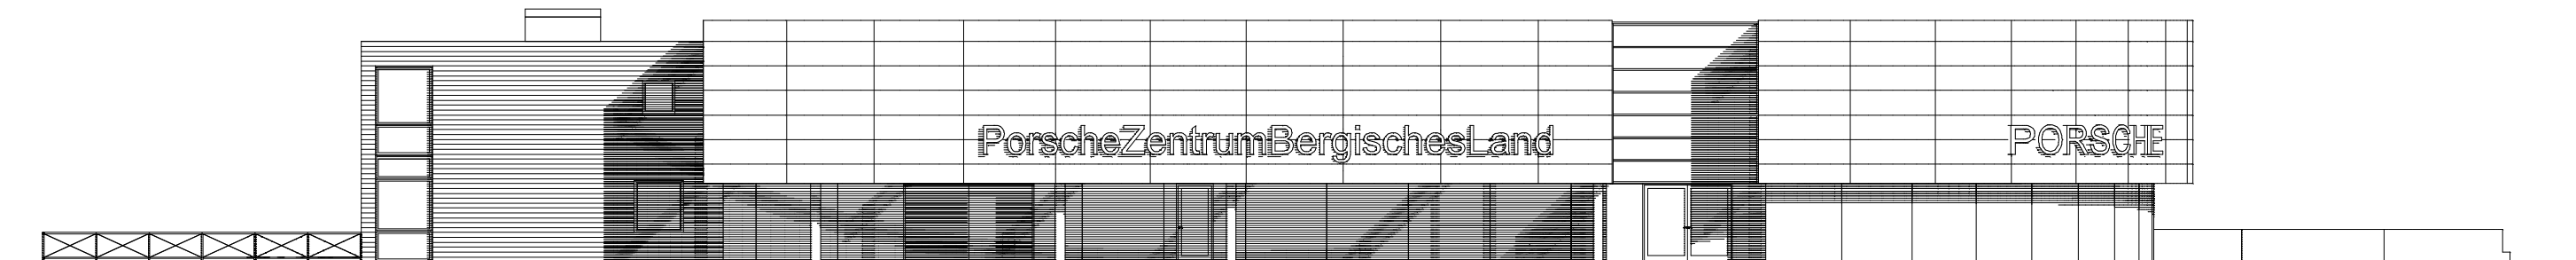


Westansicht (Friedrich-Ebert-Straße)

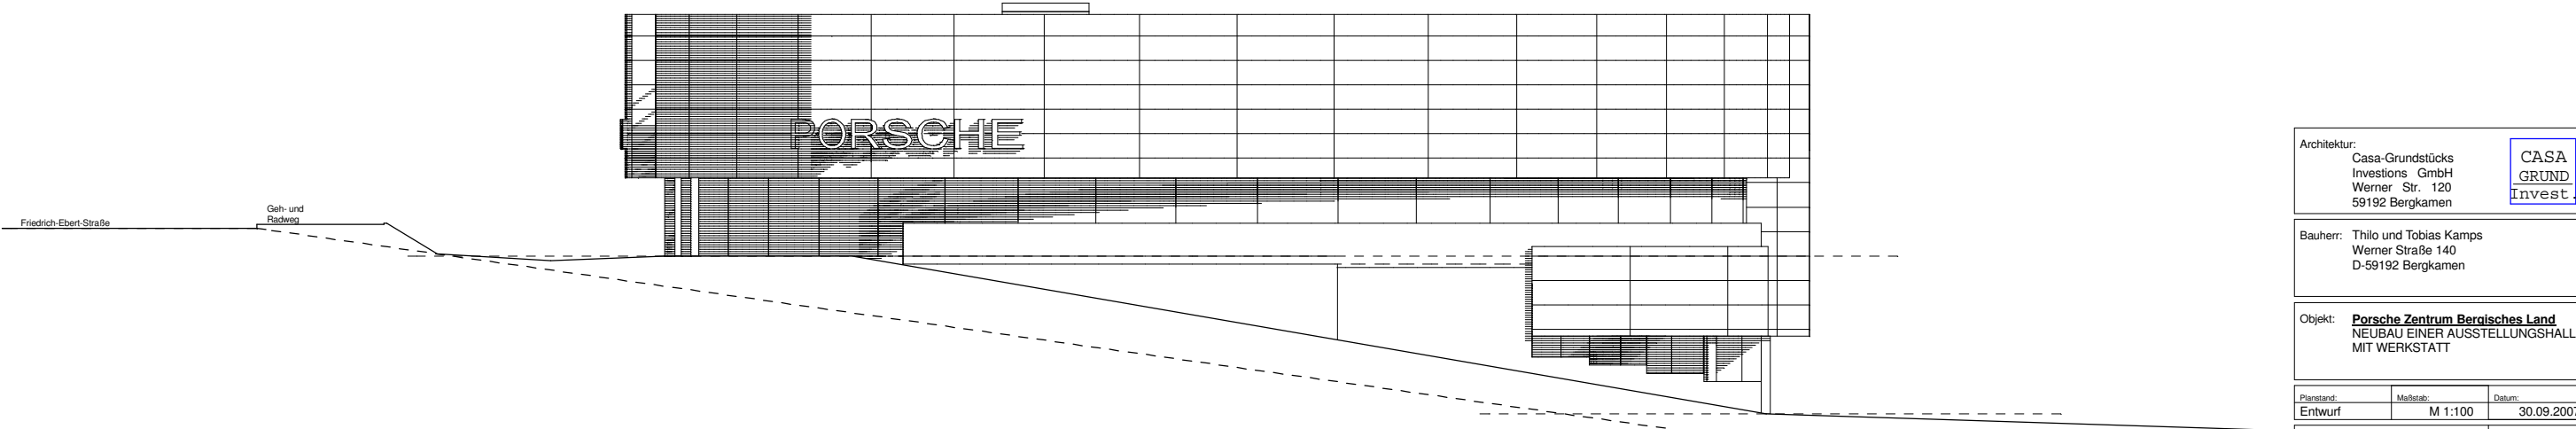


Südansicht (Meisheide)

Architektur:		CASA GRUND Invest.
Casa-Grundstücks Investitions GmbH Werner Str. 120 59192 Bergkamen		
Bauherr: Thilo und Tobias Kamps Werner Straße 140 D-59192 Bergkamen		
Objekt: <u>Porsche Zentrum Bergisches Land</u> NEUBAU EINER AUSSTELLUNGSHALLE MIT WERKSTATT		
Planstand:	Maßstab:	Datum:
Entwurf	M 1:100	30.09.2007
Bauteil:		Projekt-Nr.:
ANSICHTEN		0601
		Plan-Nr.:
		06
		Index:
		-
		Gezeichnet:
		We

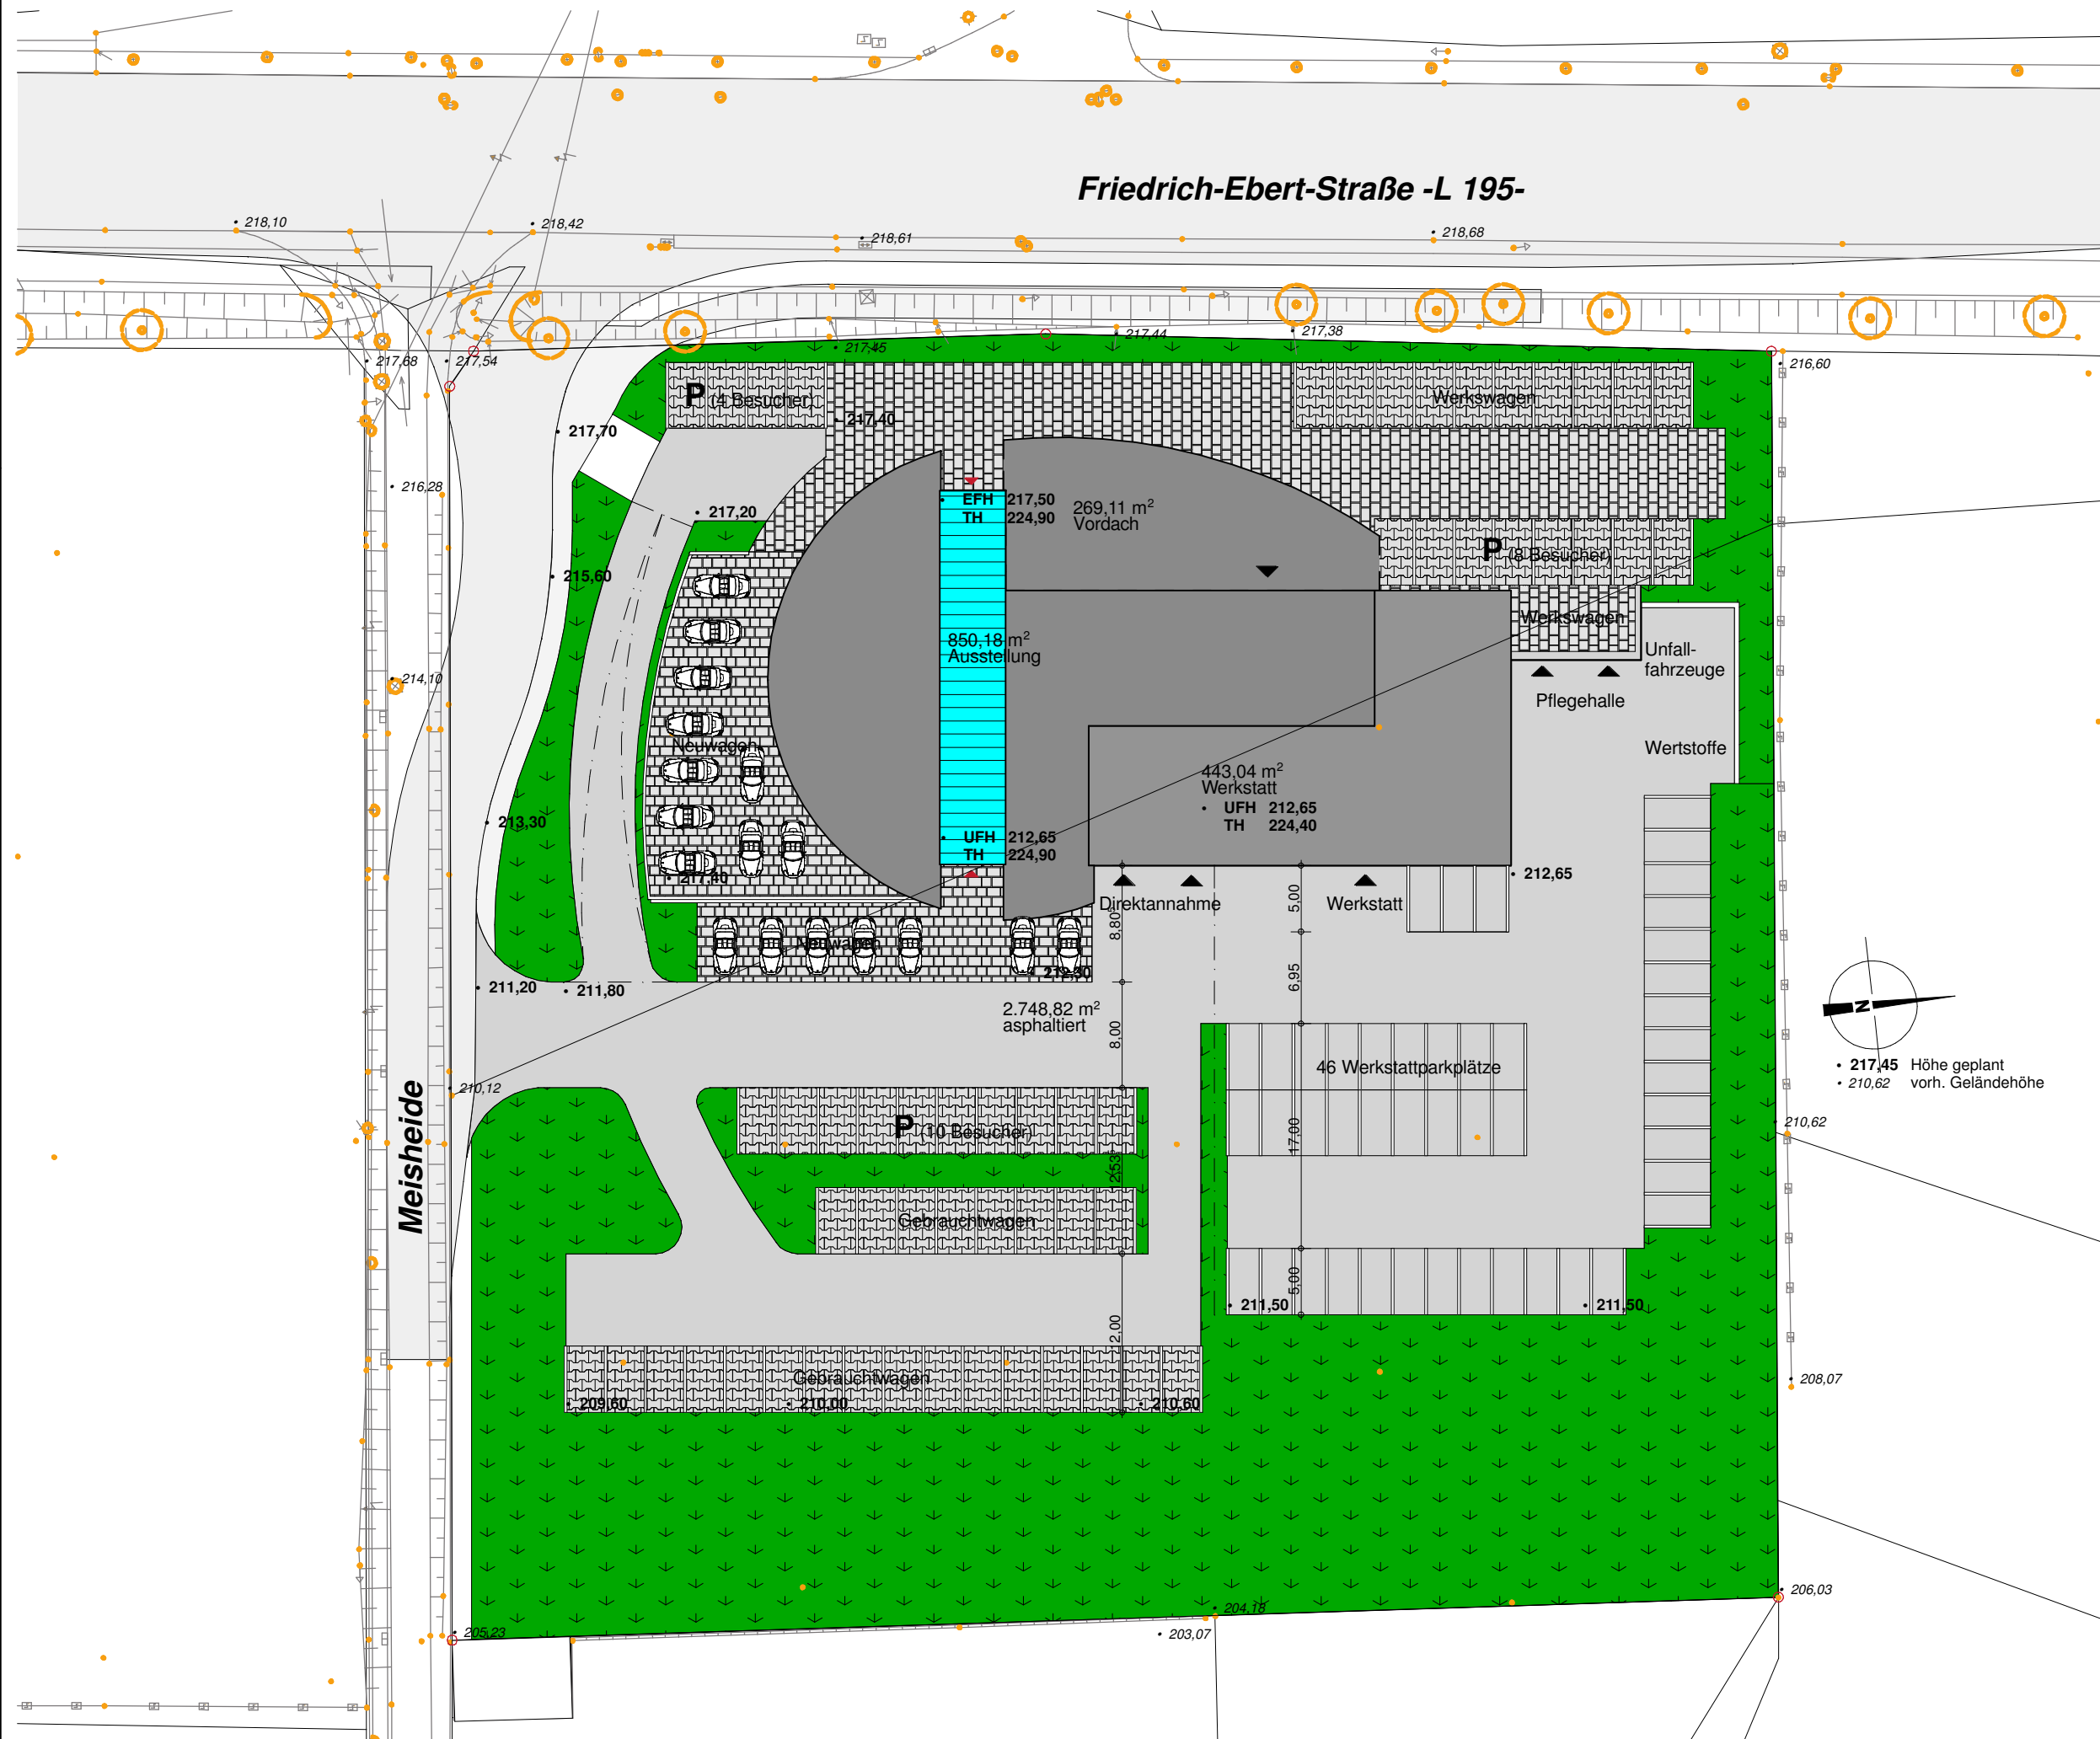


• 217,45 Höhe geplant
• 210,62 vorh. Geländehöhe

Architektur:	Casa-Grundstücks Investitions GmbH Werner Str. 120 59192 Bergkamen	CASA GRUND Invest.
Bauherr:	Thilo und Tobias Kamps Werner Straße 140 D-59192 Bergkamen	
Objekt:	<u>Porsche Zentrum Bergisches Land</u> NEUBAU EINER AUSSTELLUNGSHALLE MIT WERKSTATT	
Planstand:	Maßstab:	Datum:
Entwurf	M 1:333	30.09.2007
Baufeld:	Projekt-Nr.:	0601
FREIFLÄCHENPLAN GELÄNDESCHNITT M 1: 200	Plan Nr.:	08
	Index:	-
	Gezeichnet:	We

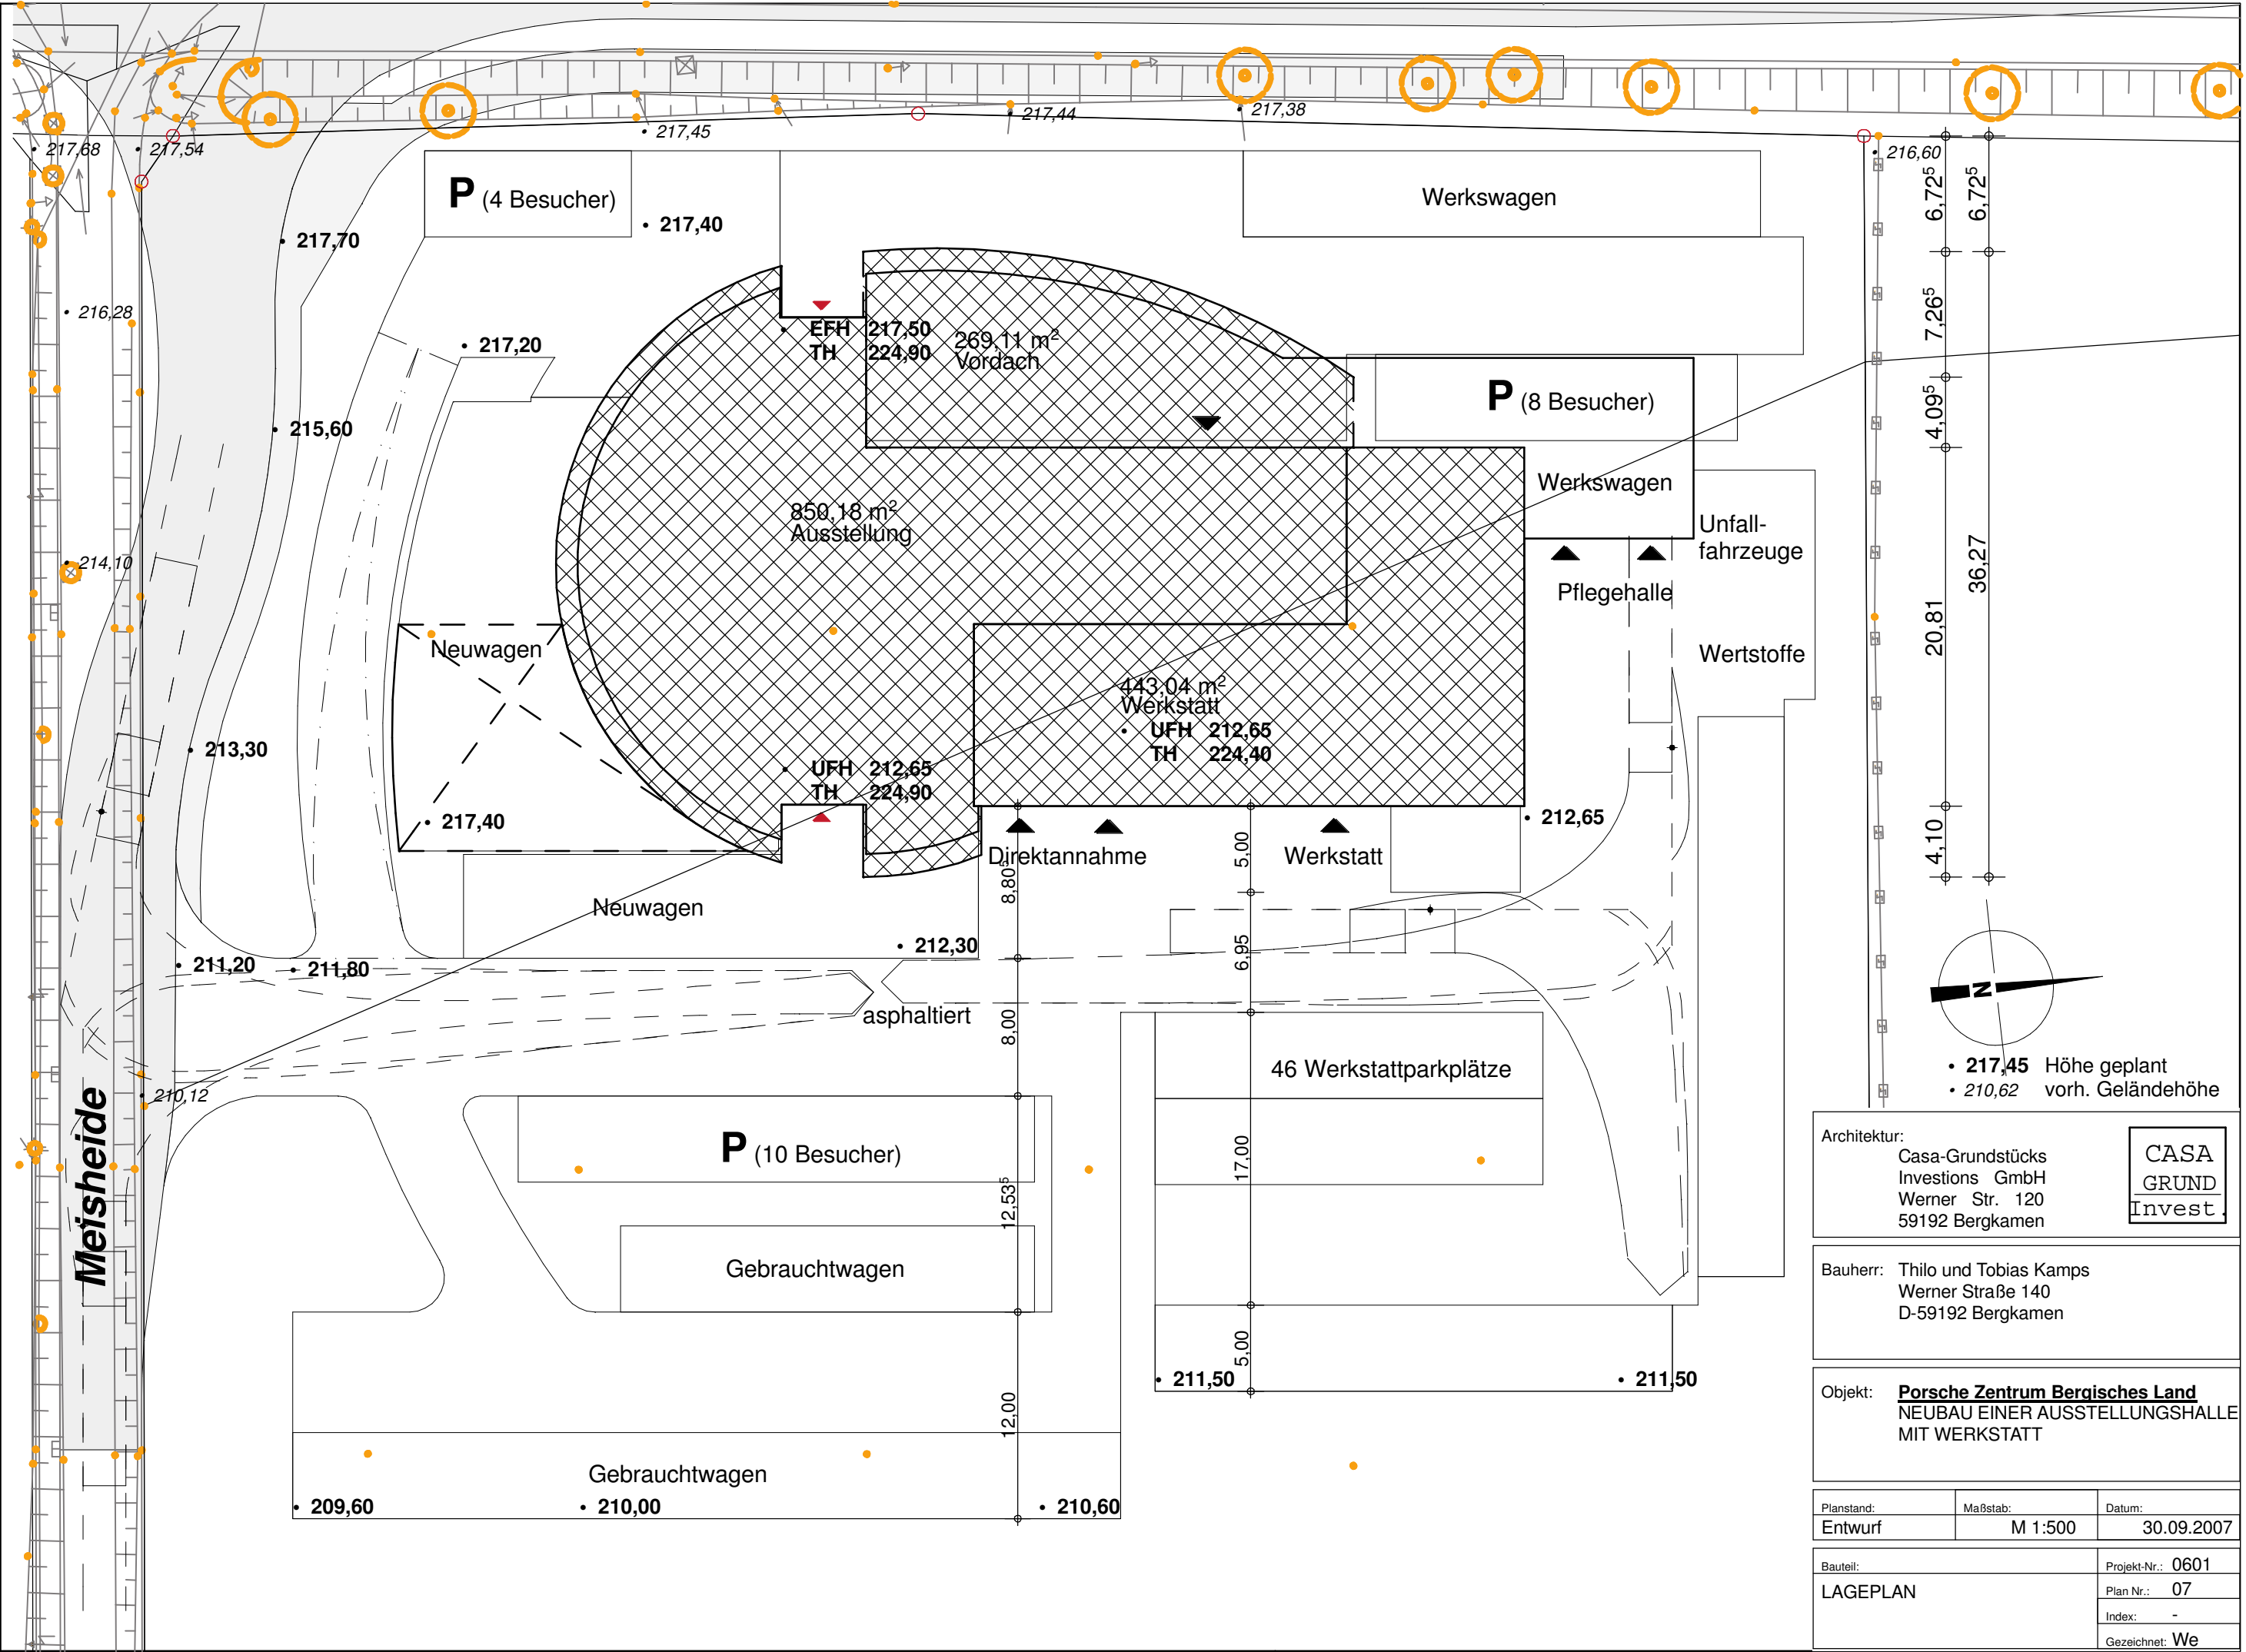


Architektur: Casa-Grundstücks Investitions GmbH Werner Str. 120 59192 Bergkamen		CASA GRUND Invest.
Bauherr: Thilo und Tobias Kamps Werner Straße 140 D-59192 Bergkamen		
Objekt: <u>Porsche Zentrum Bergisches Land</u> NEUBAU EINER AUSSTELLUNGSHALLE MIT WERKSTATT		
Planstand: Entwurf	Maßstab: M 1:500	Datum: 30.09.2007
Bauteil: LAGEPLAN		Projekt-Nr.: 0601 Plan Nr.: 07 Index: - Gezeichnet: We

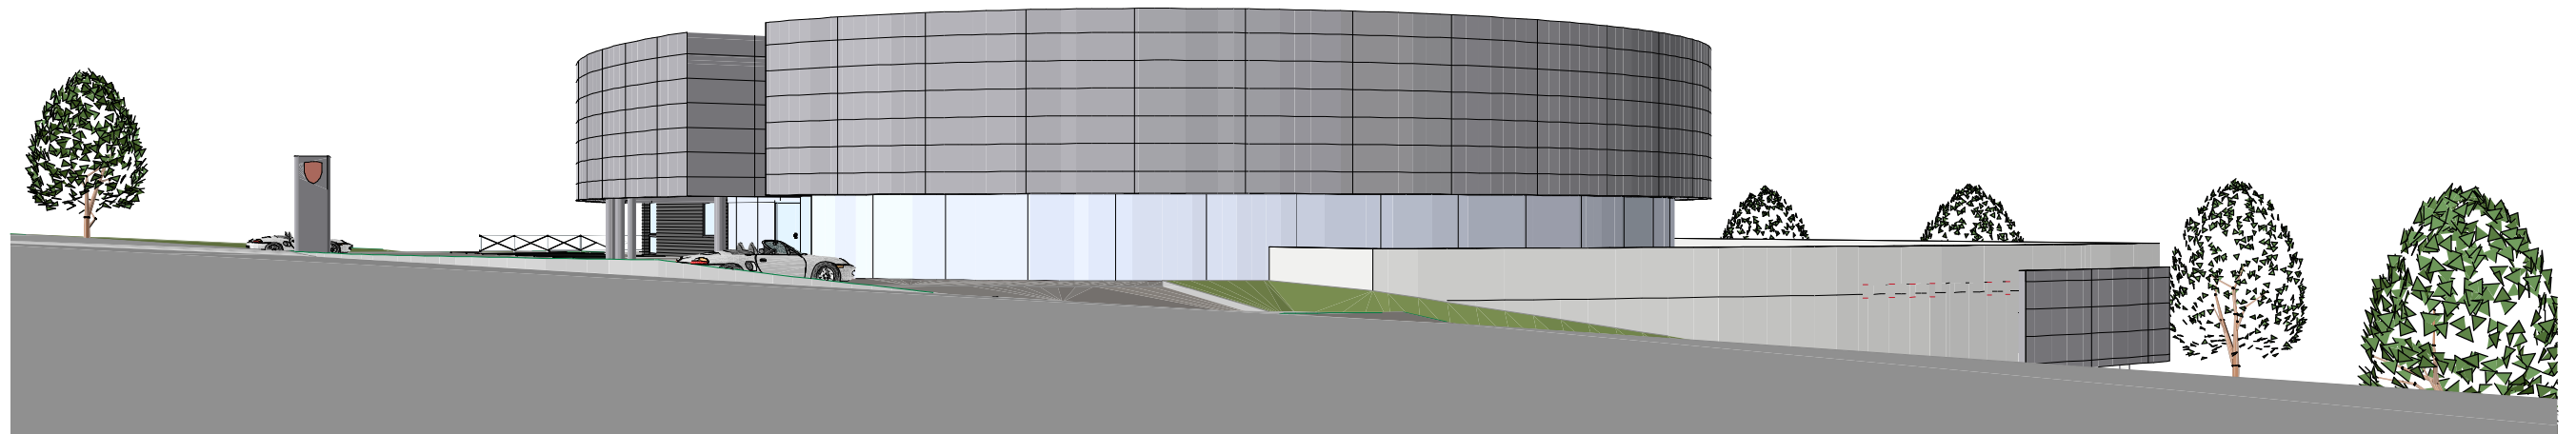

Südansicht Friedrich-Ebert-Straße



Nordansicht Friedrich-Ebert-Straße

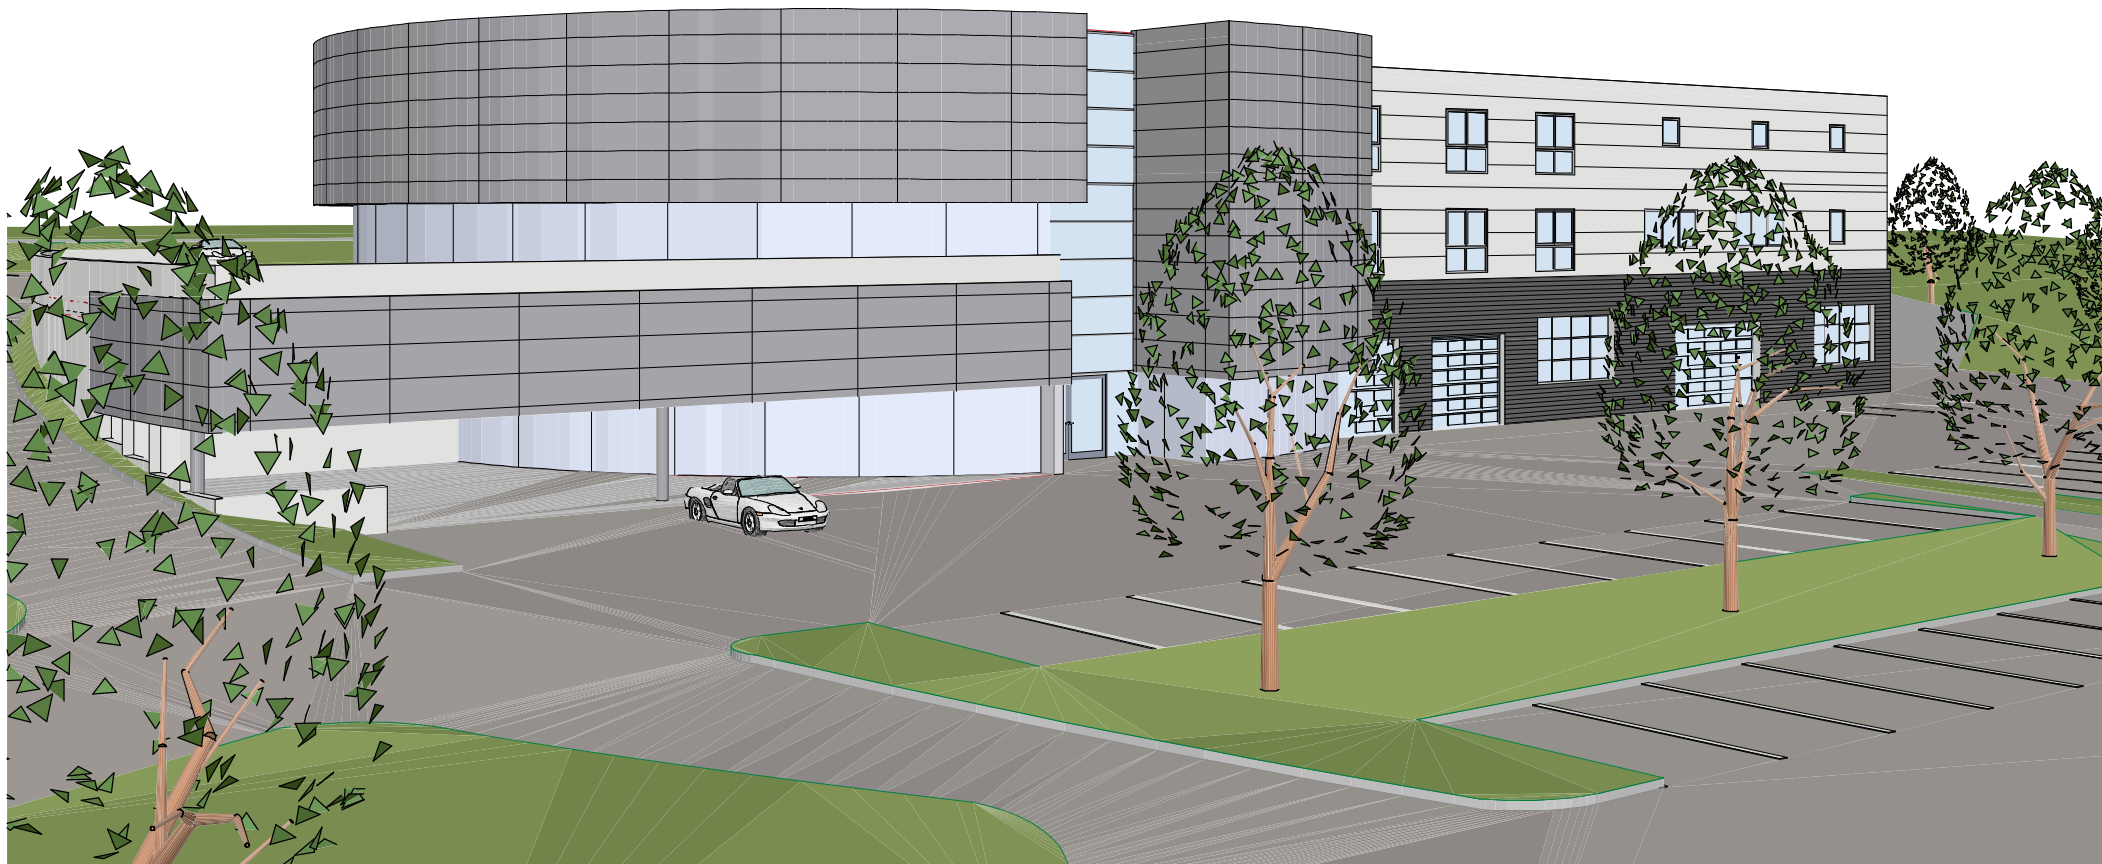

Ansicht Werkstattthof

Architektur:		
Casa-Grundstücks Investitions GmbH Werner Str. 120 59192 Bergkamen		
Bauherr:		
Thilo und Tobias Kamps Werner Straße 140 D-59192 Bergkamen		
Objekt:		
Porsche Zentrum Bergisches Land NEUBAU EINER AUSSTELLUNGSHALLE MIT WERKSTATT		
Planstand:	Maßstab:	Datum:
Entwurf	ohne Maßstab	30.09.2007
Bauzeit:	Projekt-Nr.:	0601
3D-ANSICHTEN	Plan Nr.:	09
	Indirekt:	-
	Geszeichnet:	We