


284/142

Dipl.-Ing. R. Fiebig
 Öffentlich bestellter
 Vermessungsingenieur
 Neuenhöhe 46 42929 Wermelskirchen
 Tel. 02196 - 92655 Fax 02196 - 2738
 576/142

Gemarkung : Herkenrath
 Flur : 3
 GbNr : 06311, 06.12.2006
 1057

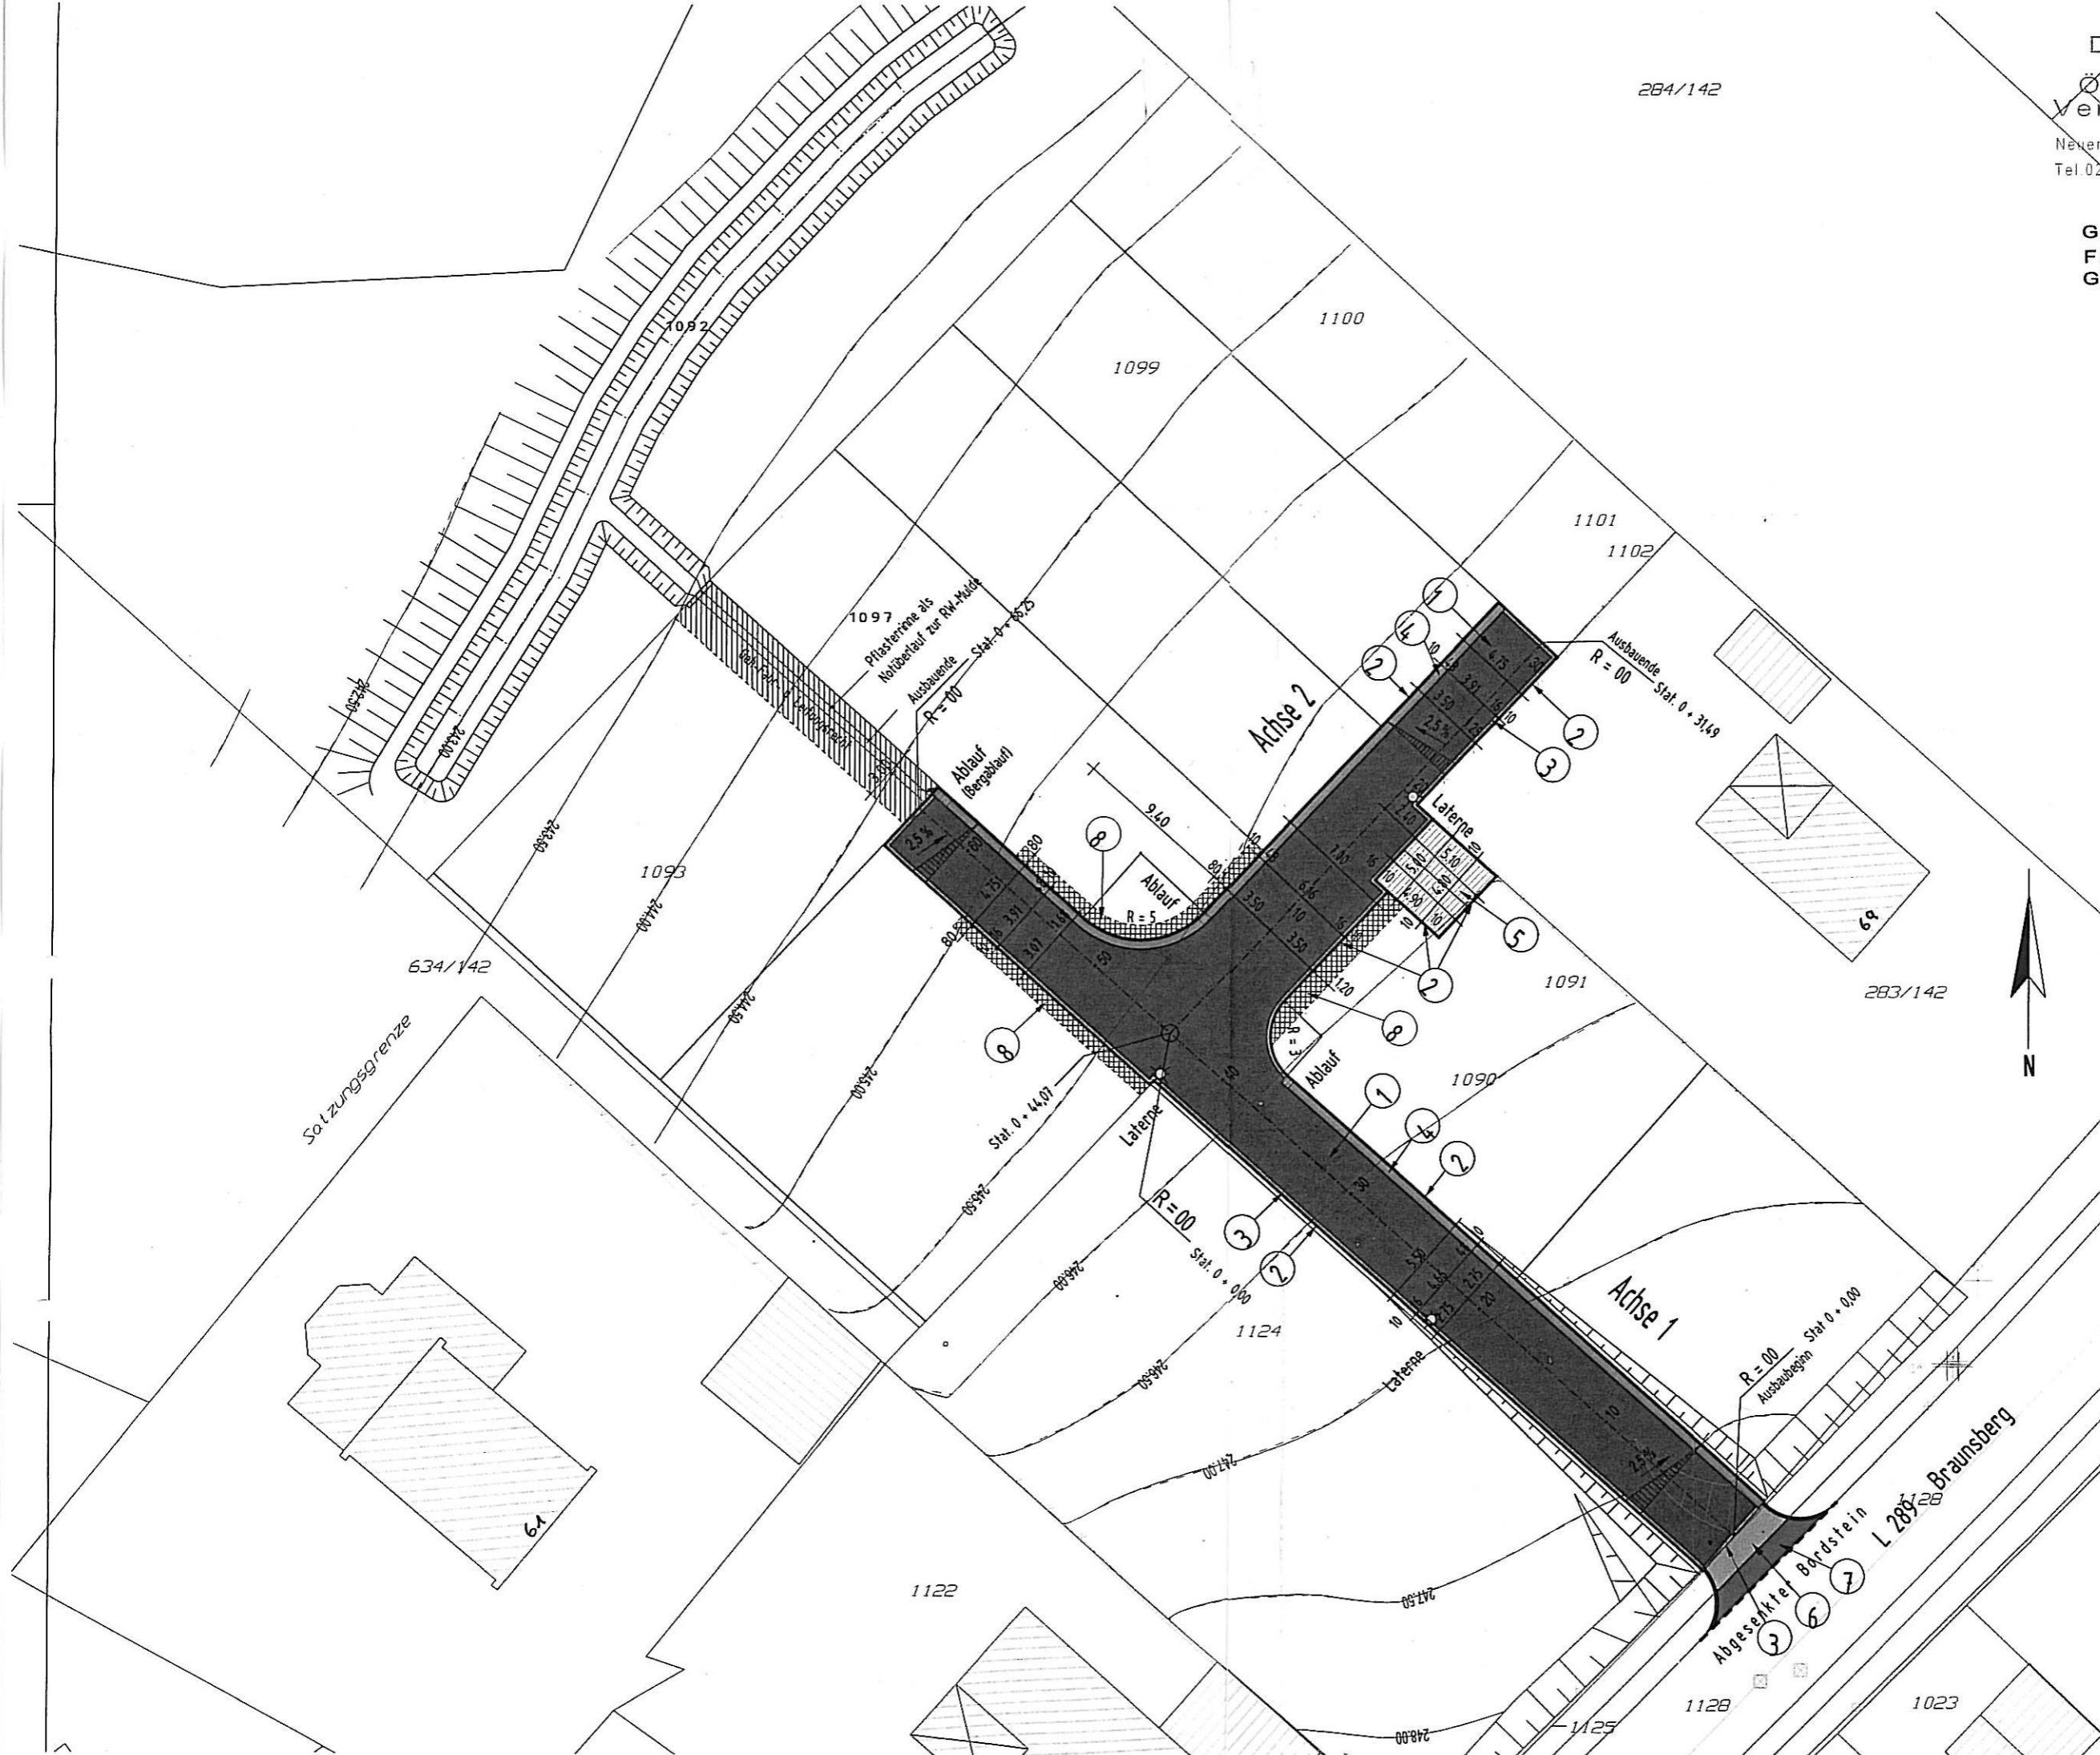

Legende:

- ① Asphaltbeton 0/11
- ② Bordstein T 10x25
- ③ Basamentzeile 16x16x14
- ④ Rinne aus Fertigteilen
- ⑤ Betonpflaster antrazith d=8 cm auf 4 cm Splittbett
- ⑥ Betonpflaster grau d=8 cm auf 4 cm Splittbett
- ⑦ Betonpflaster rot d=8 cm auf 4 cm Splittbett
- ⑧ Freihaltezone dinglich gesichert
- ☀ Leuchte geplant

Bauverhaben: Erschließung des Grundstücks Braunsberg 65-67 in 51429 Bergisch Gladbach		
Bauherr: BGL Barysch Grede de Lamboy GmbH Bensberger Straße 137 51469 Bergisch Gladbach		
Planung: Dipl. Ing. Jörg Werner 50935 Köln Lindenthalgürtel 11 Tel. 0221-1392766		
Plan: Planung Straßenbau Lageplan	Maßstab: 1 : 250	Datum: Juni 2007
Blatt: S 1	Stand:	
Bauherr: 	Planer: 	