


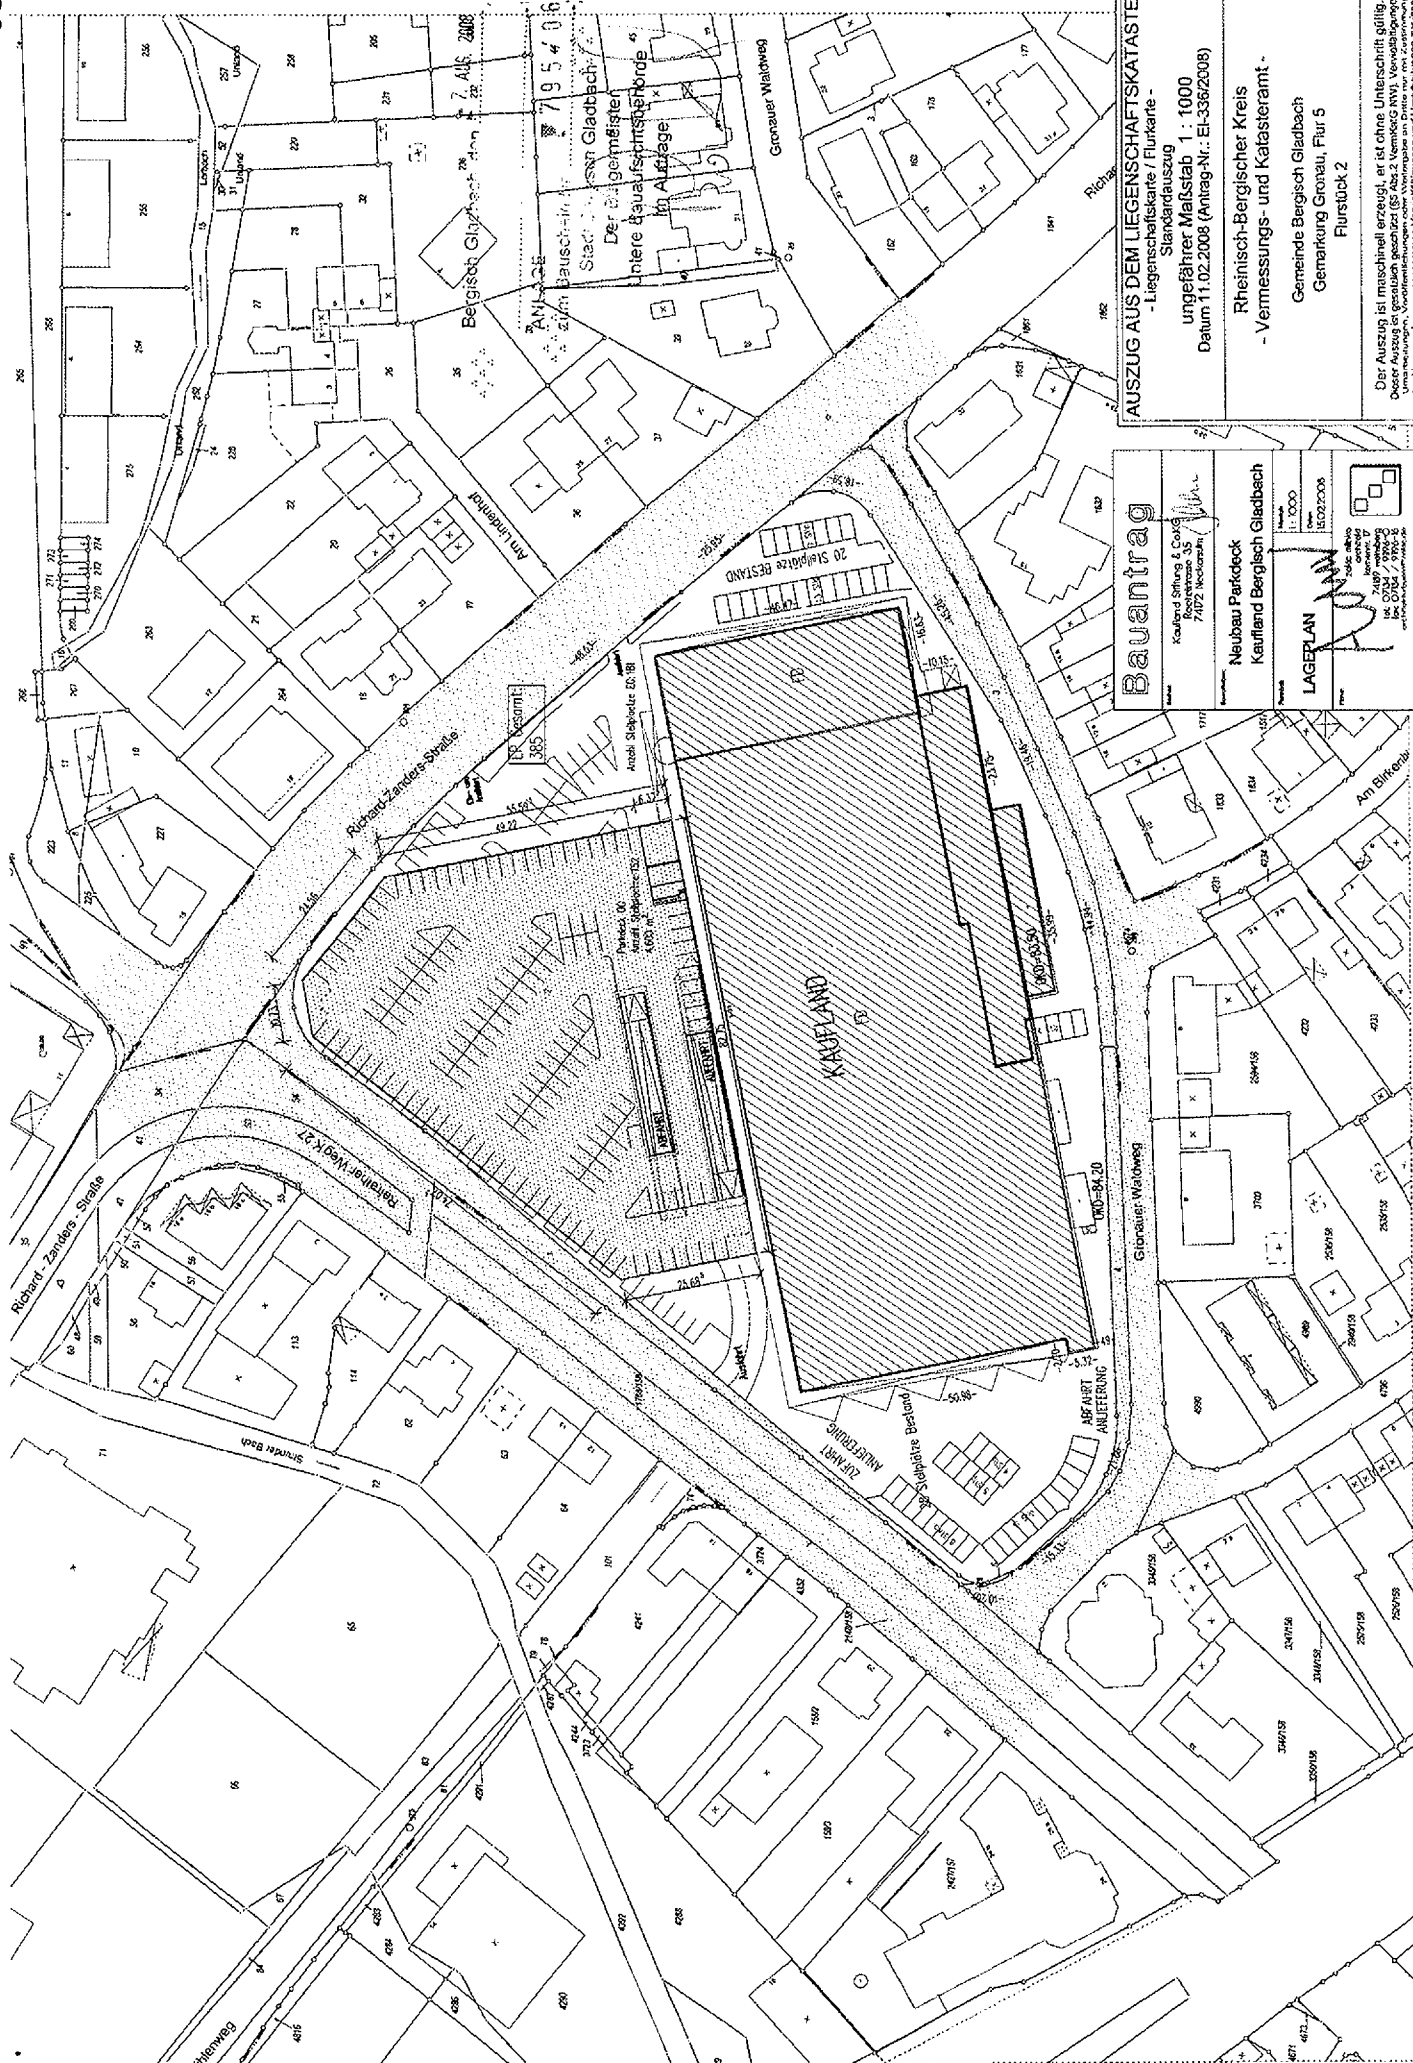

Bauantrag	
Name:	Kaufland Stiftung & Co. KG Postfach 35 74072 Neckarsulm
Objekt:	Neubau Parkdeck Kaufland Bergisch Gladbach
Fläche:	11.000 m ² 11.000 m ² 11.000 m ²
LAGEPLAN	
Standort:	74072 Neckarsulm Postfach 35 Tel. 07141 9790-0 www.kaufland-stiftung.de

AUSZUG AUS DEM LIEGENSCHAFTSKATASTER	
- Liegenschaftskarte / Flurkarte -	
Standardauszug	
ungefähre Maßstab 1 : 1000	
Datum 11.02.2008 (Antrag-Nr.: El336/2008)	
Rheinisch-Bergischer Kreis	
- Vermessungs- und Katasteramt -	
Gemeinde Bergisch Gladbach	
Gemarkung Gronau, Flur 5	
Flurstück 2	

Der Auszug ist maschinell erzeugt, er ist ohne Unterschrift gültig.
Dieser Auszug ist geschützt (SS Abs. 2 VermessG NW). Vervielfältigen,
verbreiten oder sonstwie öffentlich zugänglich machen ist ohne
die schriftliche Genehmigung des Katasteramtes strafbar.
Die deutsche Vorversion ist bei Behörden oder zum eigenen Gebrauch.