


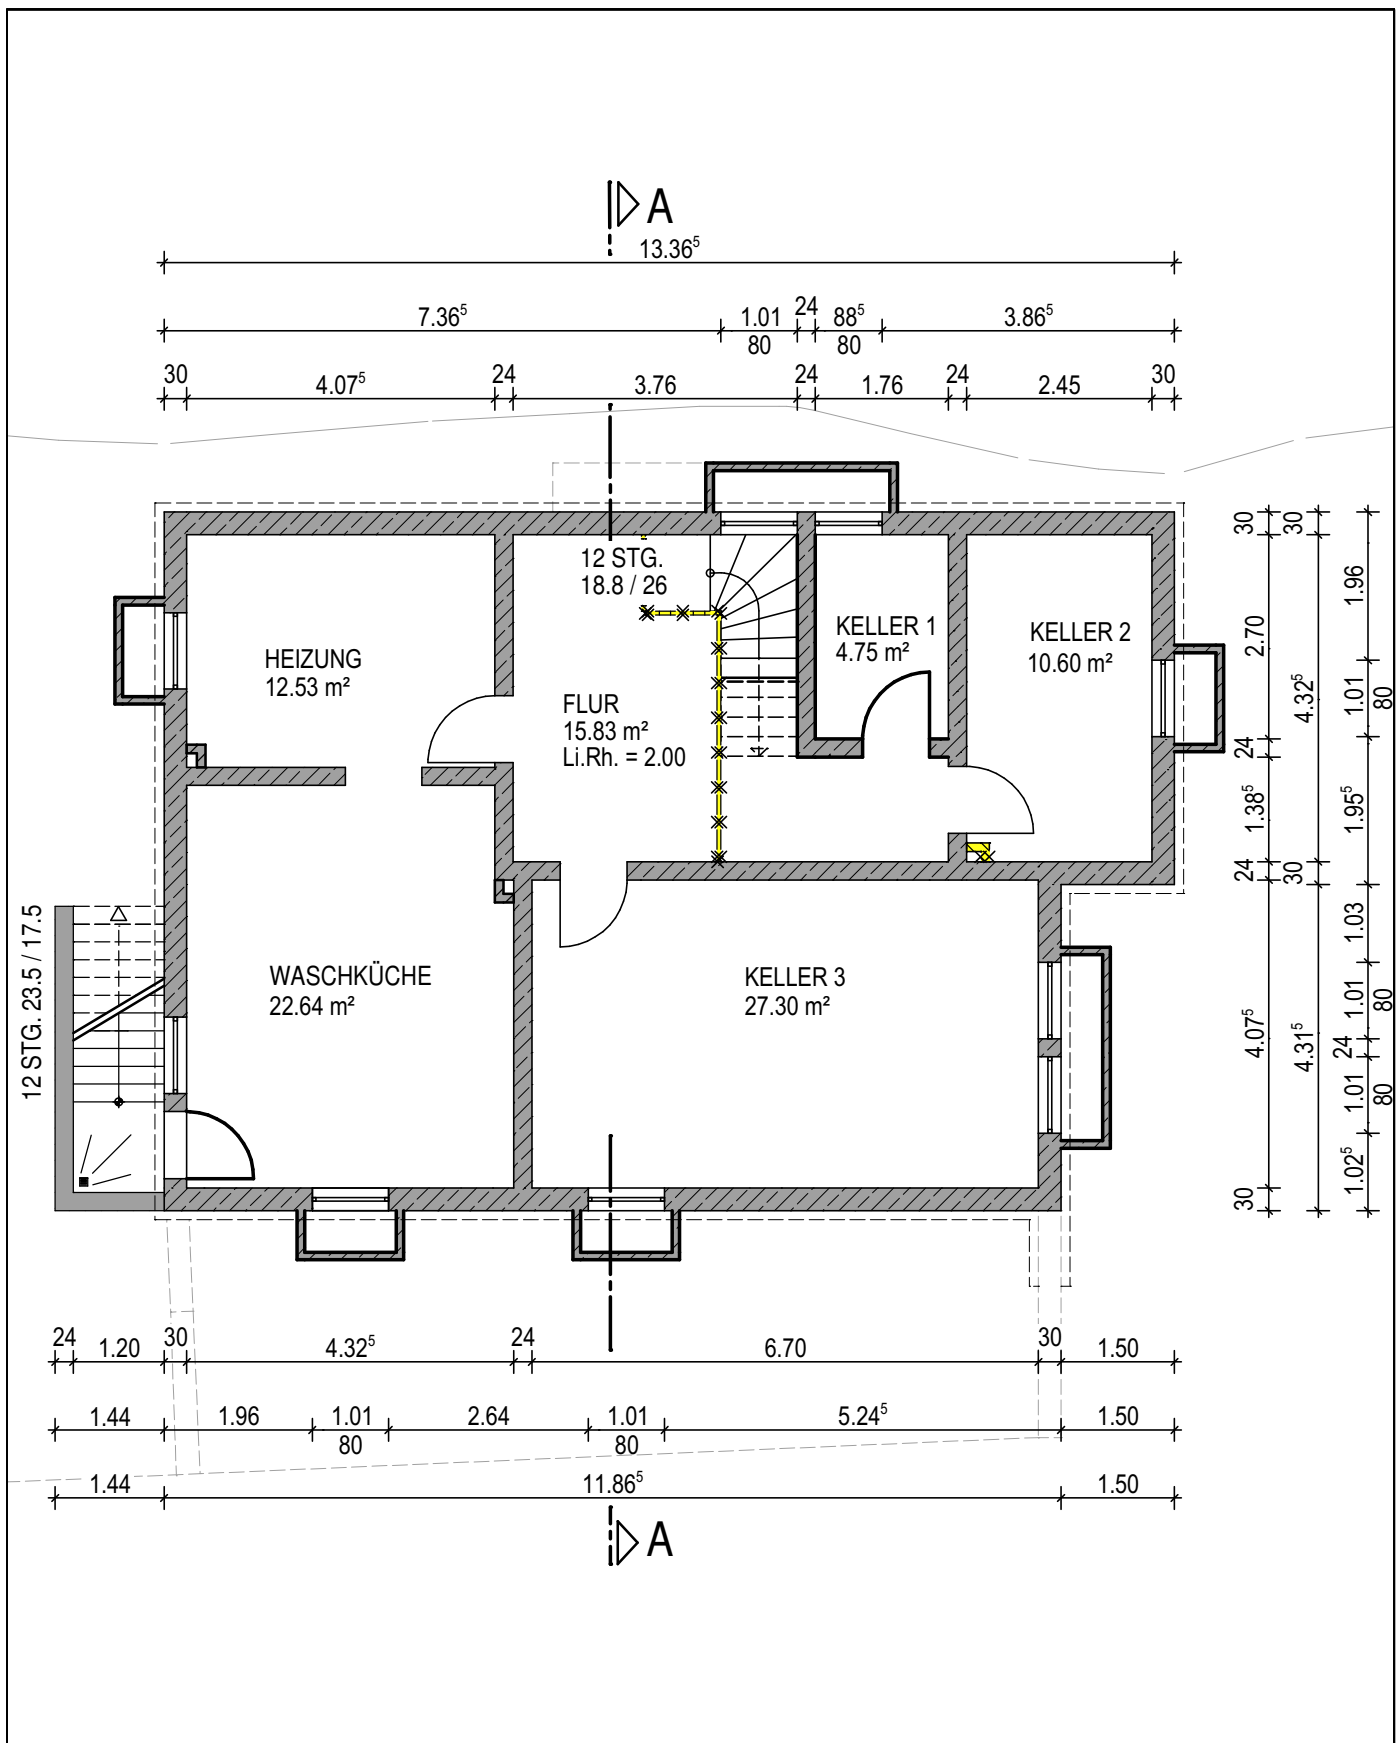

STADT BERGISCH GLADBACH FB 8-650 HOCHBAU

KGS GRONAU
HAUSMEISTERHAUS

KELLERGEOSCHOSSGRUNDRISS

MASSSTAB M 1 : 100

ENTWURFSPLANUNG

DATUM 01.09.2011

BEARB. / GEZ. GIM / SCHE

PROJ./MASSN. 5204

BLATT / INDEX E 01