


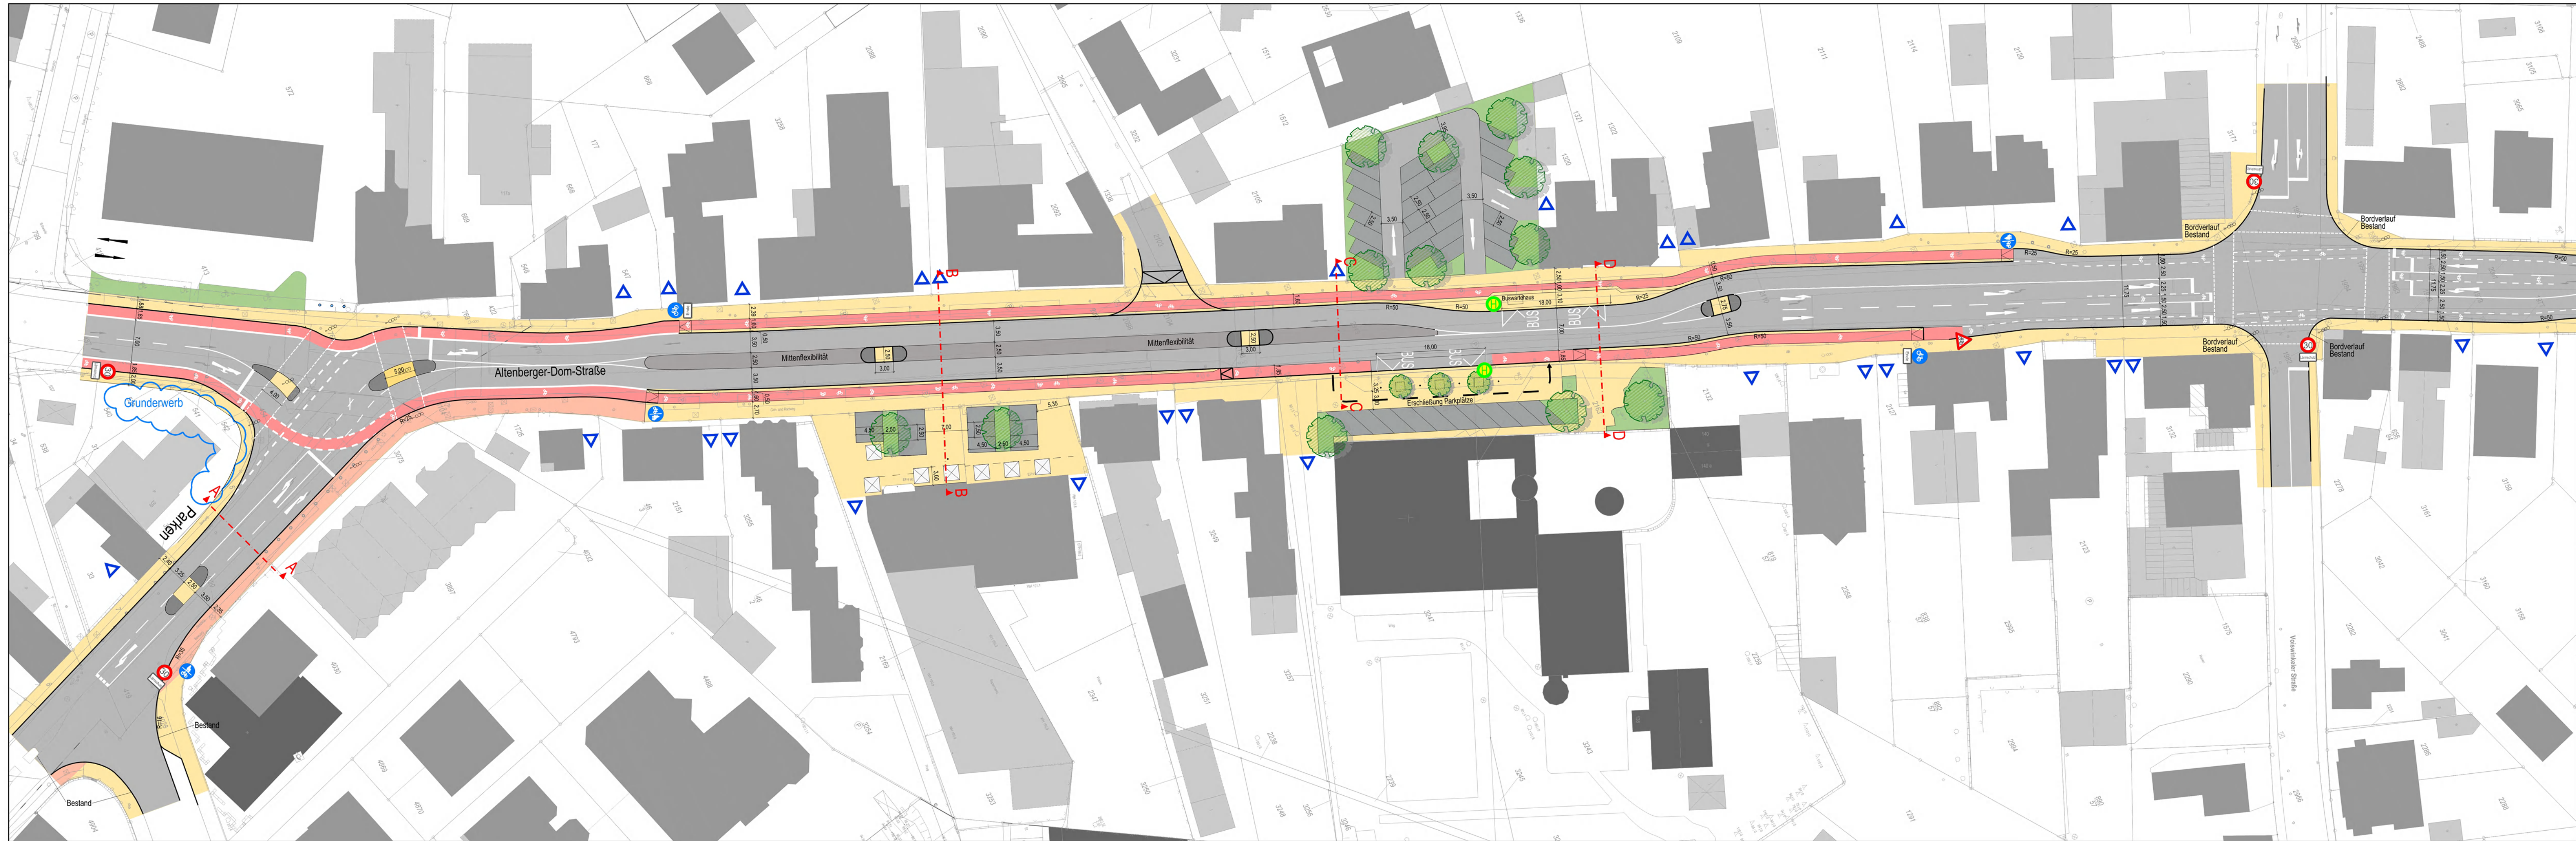

- Fahrbahn (bituminös)
- Gehweg (Pflaster)
- Radweg (Pflaster)
- Radfahrstreifen (bituminös)
- kombinierter Rad-/ Gehweg (Pflaster)
- Parken (Pflaster)
- Mittenflexibilität (bituminös nachbehandelt)
- Mittelinsel (Pflaster)
- Grün
- Baum Planung

Stadt Bergisch Gladbach

Entwicklung von Lösungsmöglichkeiten zur Verkehrsverbesserung des Verkehrsflusses in Schildgen

Entwurfskonzeption

Lageplan Blatt 1

Maßstab: 1:500 Plan-Nr.: 01 / 01
Projekt: BG06/AK Datei-Code: BG06_ent02a.dwg

MWM STÄDTEBAU VERKEHR
ENTWÄSSERUNG
GIETEMANN
AUF DER HÜLS 128 52068 AACHEN
+49 241 938660 INFO@PLMWM.DE
WWW.PLANUNGSGRUPPE-MWM.DE

blanke
ambrosius
verkehr . infrastruktur