
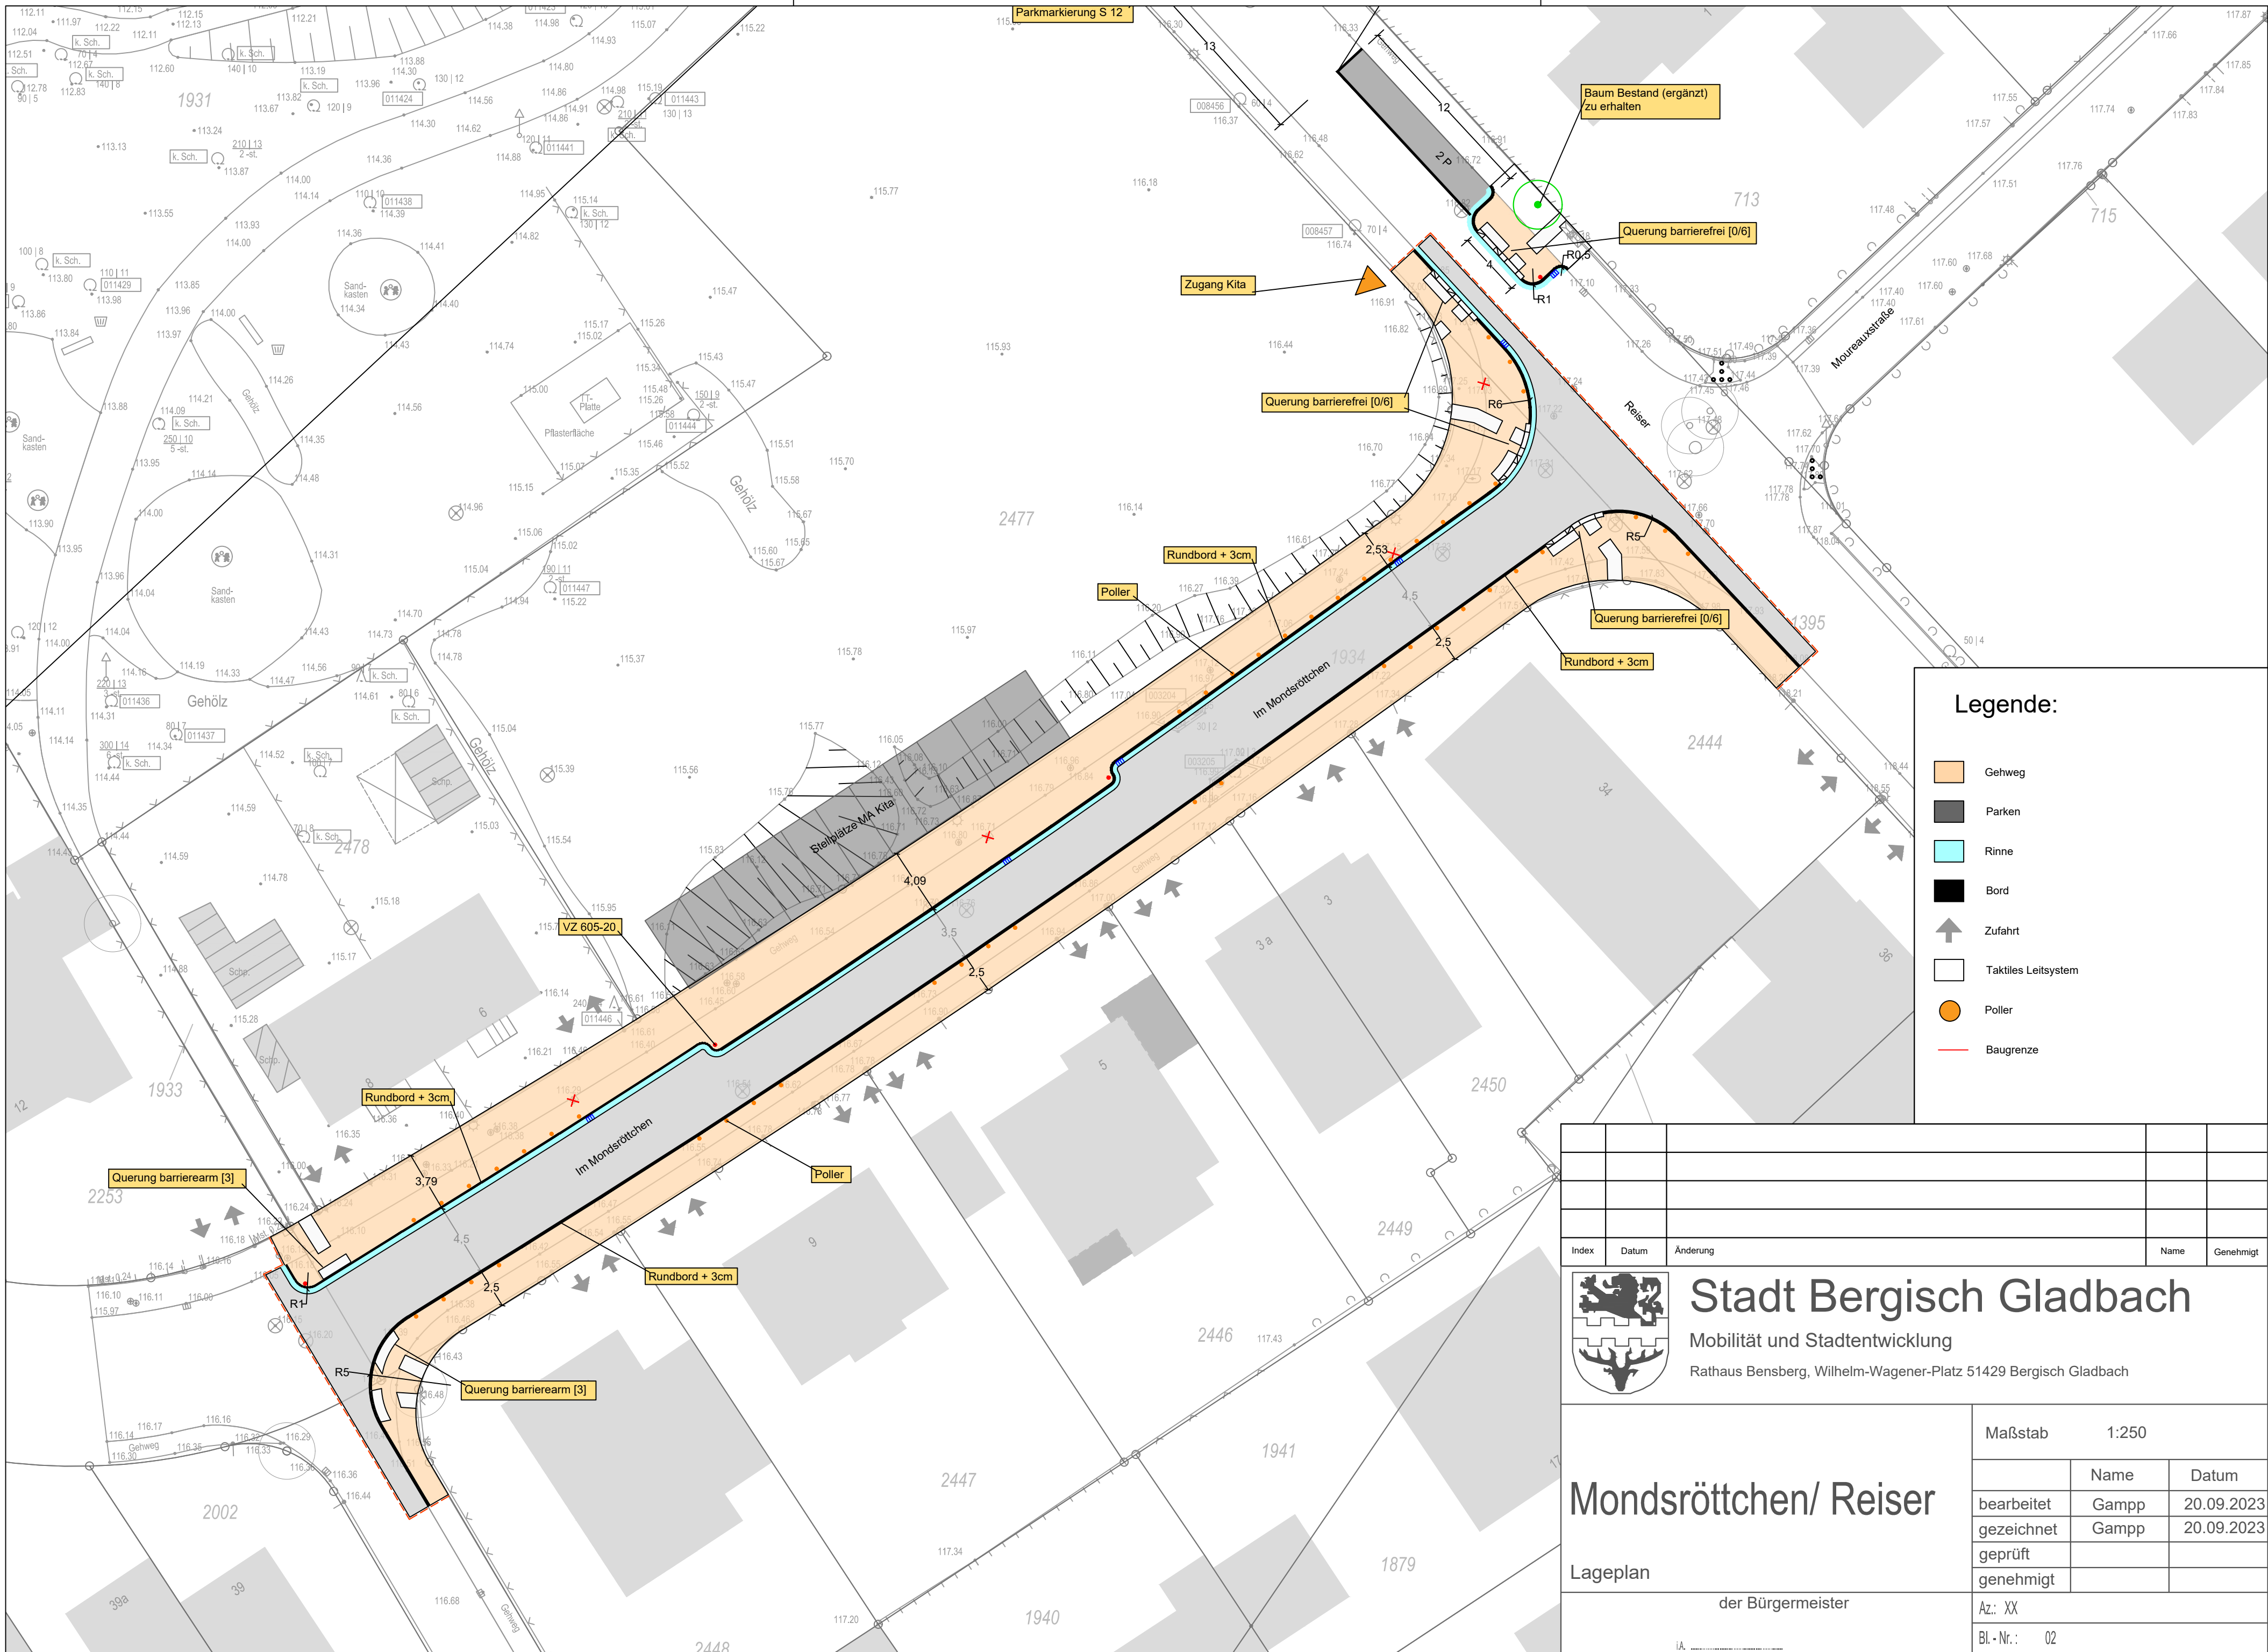


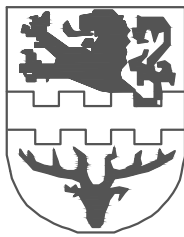

Legende:

- Gehweg
- Parken
- Rinne
- Bord
- Zufahrt
- Taktilies Leitsystem
- Poller
- Baugrenze

Index	Datum	Änderung	Name	Genehmigt
 Stadt Bergisch Gladbach Mobilität und Stadtentwicklung Rathaus Bensberg, Wilhelm-Wagener-Platz 51429 Bergisch Gladbach				
Mondsrottchen/ Reiser Lageplan			Maßstab 1:250	
			Name	Datum
			bearbeitet	Gampp 20.09.2023
			gezeichnet	Gampp 20.09.2023
			geprüft	
der Bürgermeister			Az.: XX	
			BL-Nr.: 02	

Plotgröße 450x610