
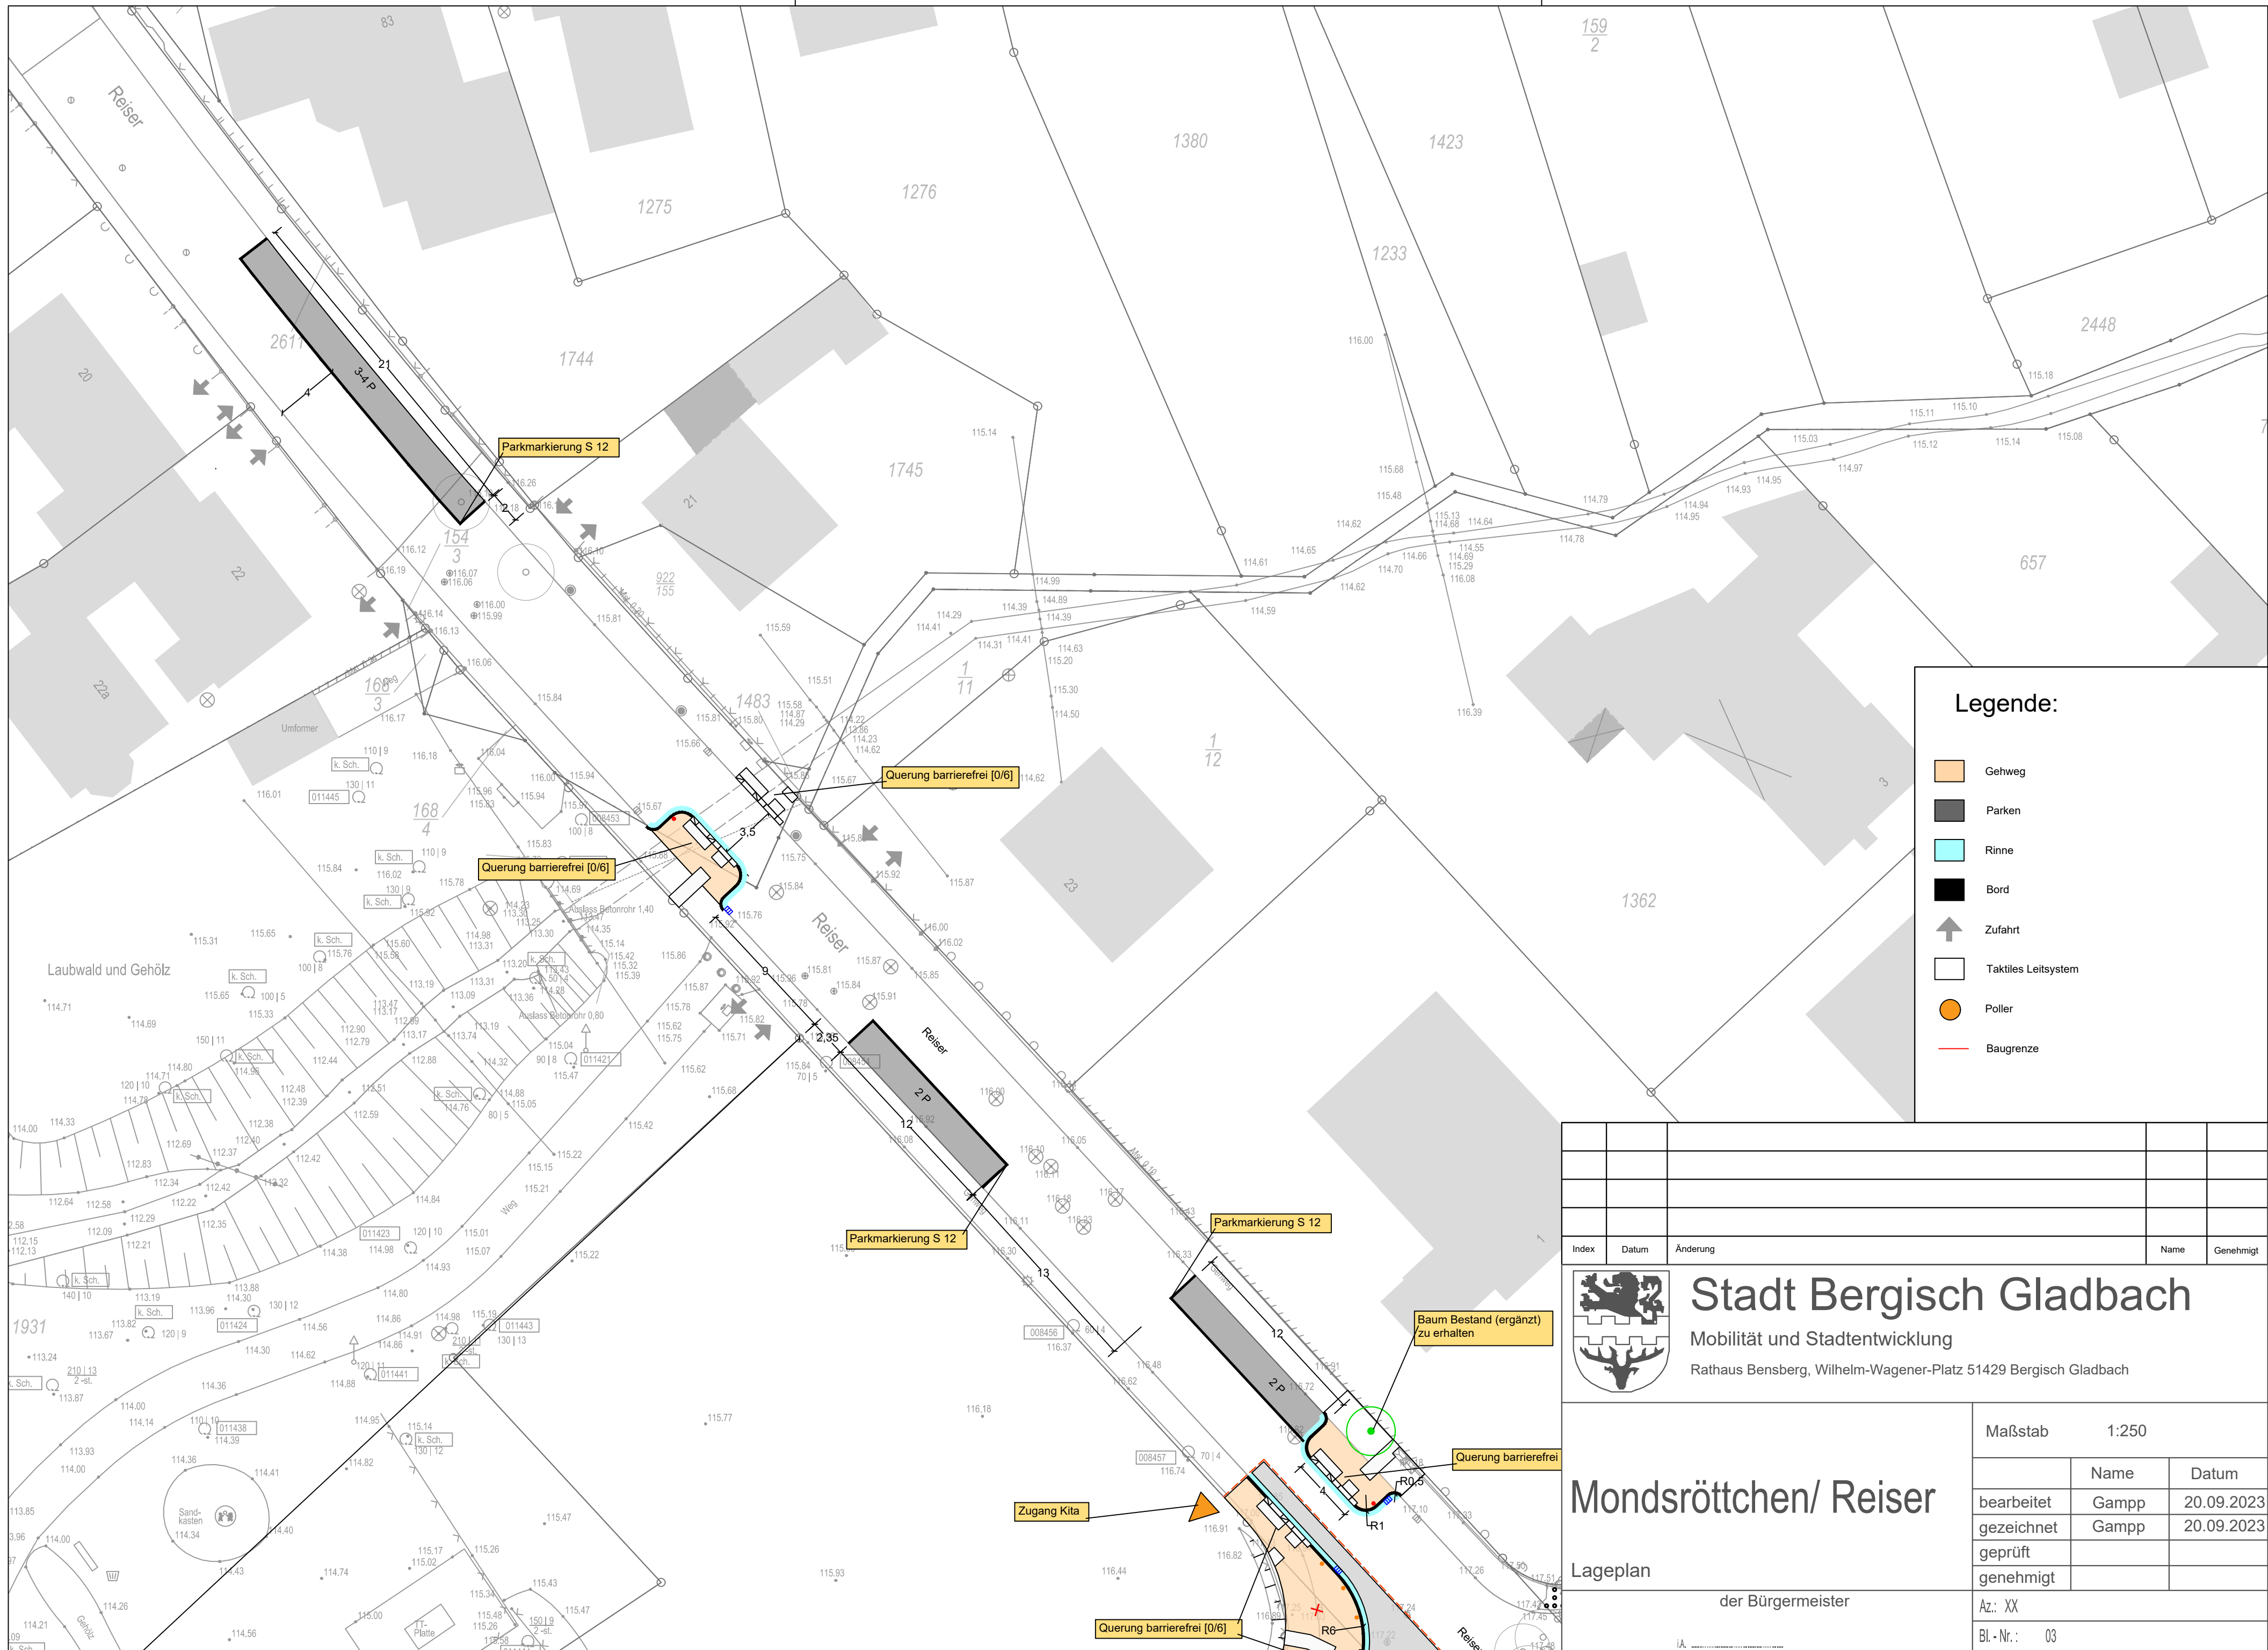


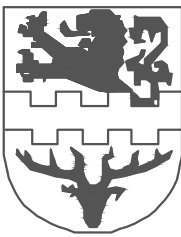

Legende:

- Gehweg
- Parken
- Rinne
- Bord
- Zufahrt
- Taktils Leitsystem
- Poller
- Baugrenze

Index	Datum	Änderung	Name	Genehmigt
Stadt Bergisch Gladbach Mobilität und Stadtentwicklung Rathaus Bensberg, Wilhelm-Wagener-Platz 51429 Bergisch Gladbach				
Mondsröttchen/ Reiser			Lageplan	
der Bürgermeister			Az.: XX	
Bl.-Nr.: 03			Plotgröße 450x610	

Maßstab 1:250

	Name	Datum
bearbeitet	Gampp	20.09.2023
gezeichnet	Gampp	20.09.2023
geprüft		
genehmigt		