
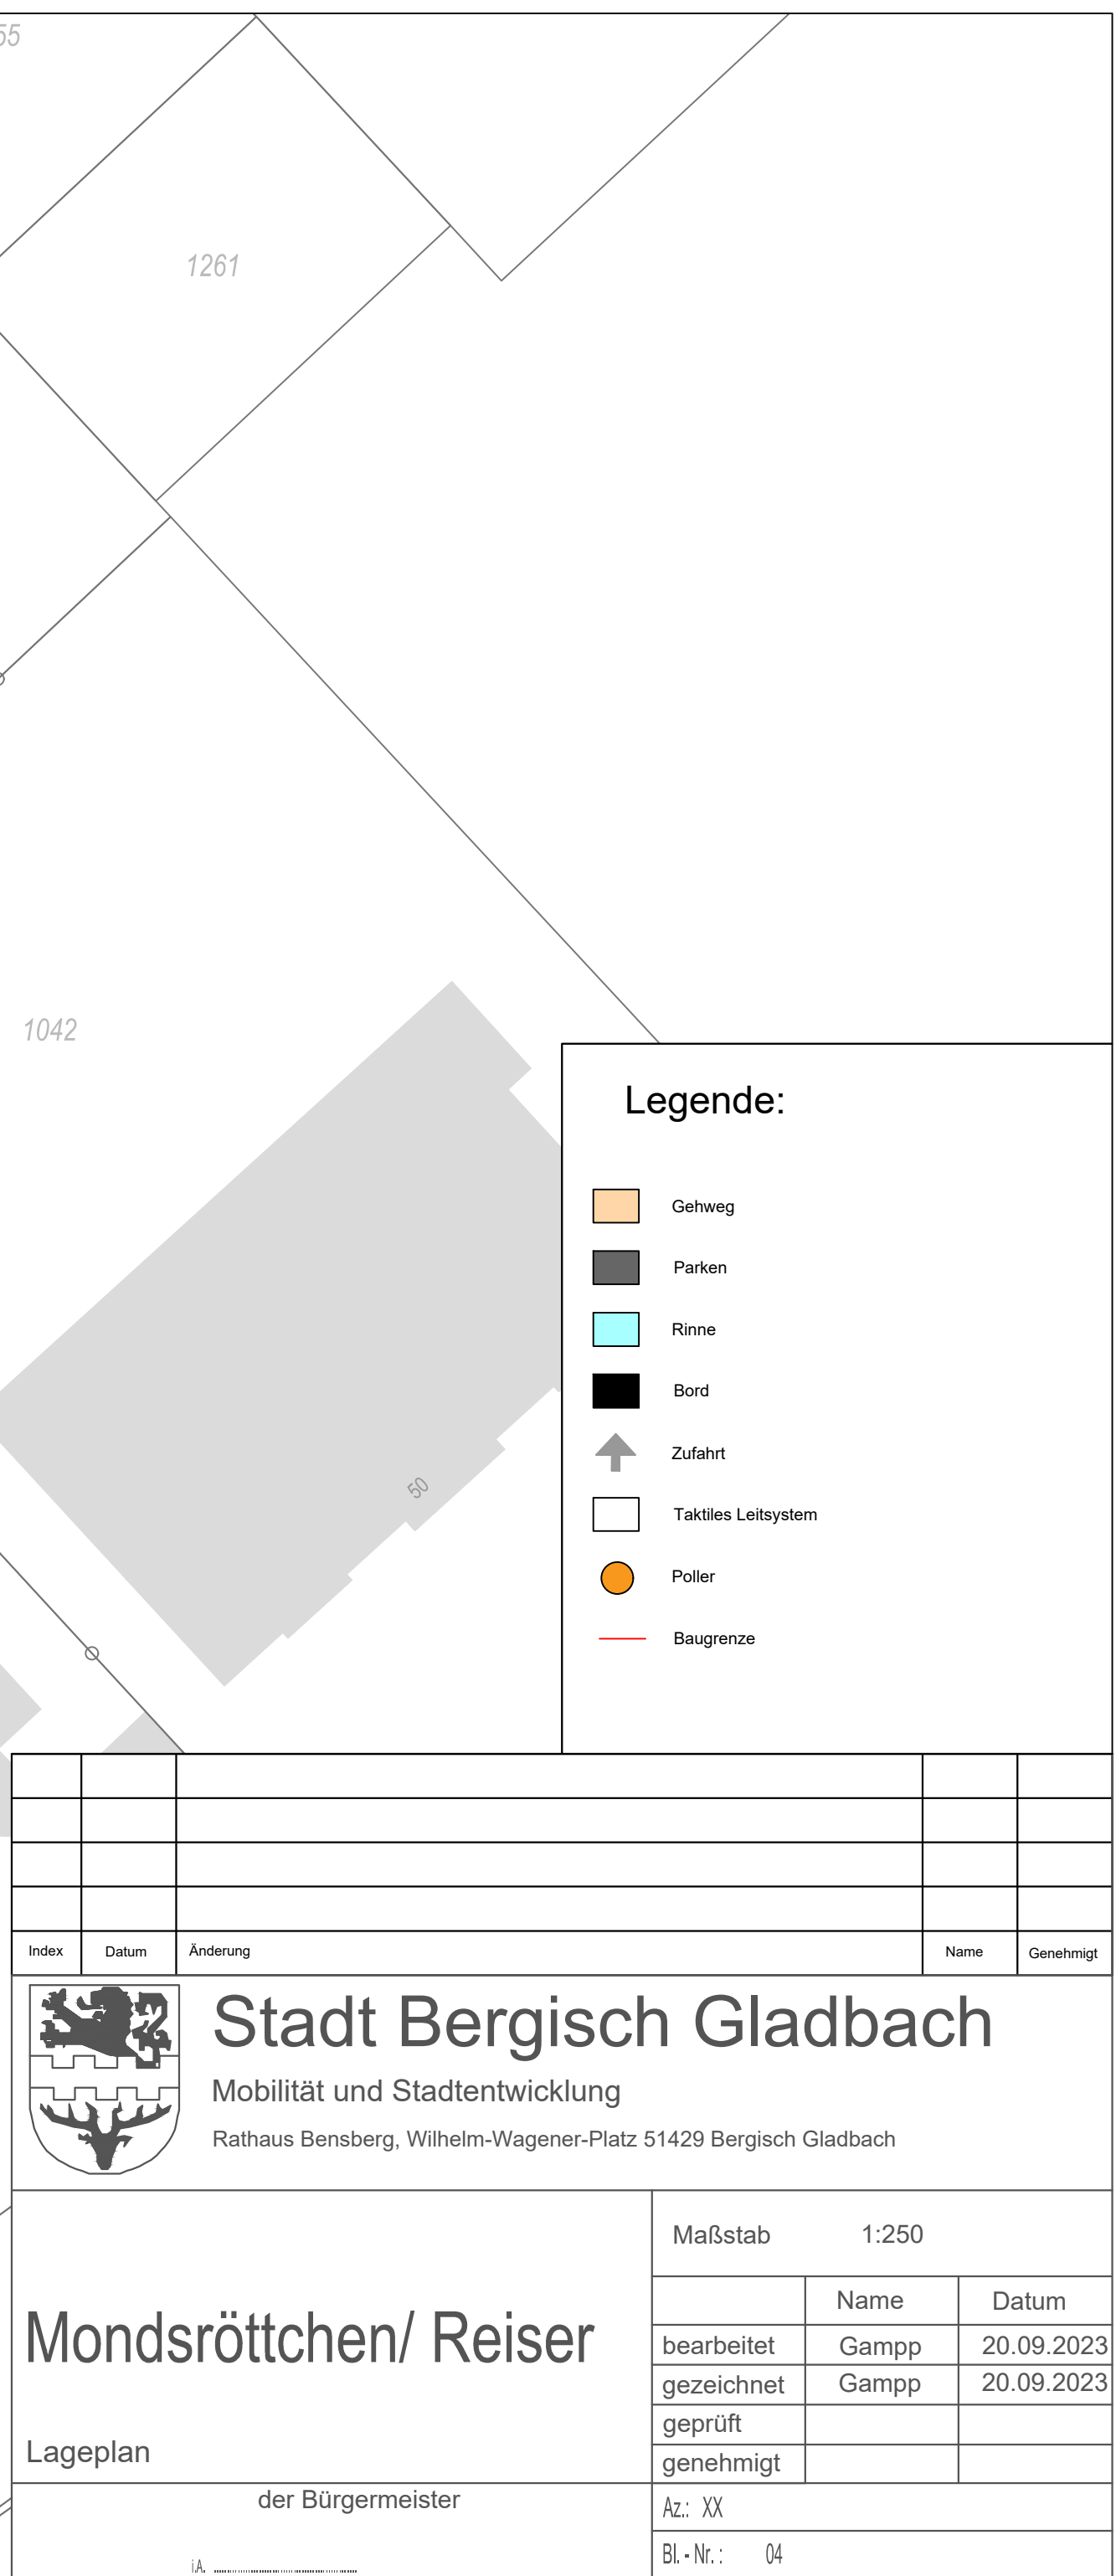


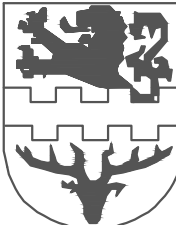

Index	Datum	Änderung		Name Genehmigt
 Stadt Bergisch Gladbach Mobilität und Stadtentwicklung Rathaus Bensberg, Wilhelm-Wagener-Platz 51429 Bergisch Gladbach				
Mondsröttchen/ Reiser Lageplan			Maßstab 1:250	
				Name Datum
			bearbeitet	Gampp 20.09.2023
			gezeichnet	Gampp 20.09.2023
			geprüft	
			genehmigt	
der Bürgermeister			Az.: XX	
			Bl.- Nr.: 04	

Plotgröße 450x610