




Legende

Planung

- Fahrbahn, Asphalt
- Parken Kfz
- Gehweg
- Wartehäuschen
- Grünfläche
- Markierung StVO
- Poller
- Sicherheitstrennstreifen

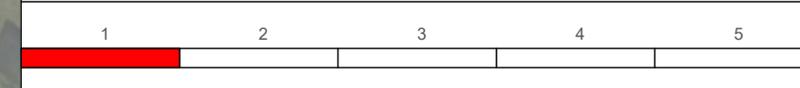

c			
b			
a			
Index	Art der Änderung	Datum	Name

Planskizze Stufe 1

	Stadt Bergisch Gladbach <small>6-60 Mobilität und Stadtentwicklung Rathaus Bergisch Gladbach Wilhelm-Wagener-Platz 51429 Bergisch Gladbach</small>	Blatt-Nr.: LA_1.02 LAGEPLAN
	Maßstab: 1:250	

Katterbachstraße

Entwurfsdatum: 29.02.24		Name	Datum
	bearbeitet	PS	29.02.2024
	gezeichnet	PS	29.02.2024
	geprüft		
aufgestellt: der Bürgermeister	iA _____	genehmigt	

--	--