



Alle Parkplätze sind hier schon im Bestand

2 Parkplätze

2 Parkplätze

2 Parkplätze

2 Parkplätze

2 Parkplätze

Sicherheitstrennstreifen


Katterbachstraße

Im Heidgen

Legende

Planung

- Fahrbahn, Asphalt
- Parken Kfz
- Gehweg
- Wartehäuschen
- Grünfläche
- Markierung StVO
- Poller
- Sicherheitstrennstreifen

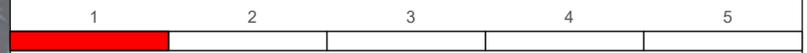

c			
b			
a			
Index	Art der Änderung	Datum	Name

Planskizze Stufe 1

	Stadt Bergisch Gladbach 6-60 Mobilität und Stadtentwicklung <small>Rathaus Bergberg Wilhelm-Wagener-Platz 51429 Bergisch Gladbach</small>	Blatt-Nr.: LA_1.04 LAGEPLAN
	Maßstab: 1:250	

Katterbachstraße

Entwurfsdatum: 29.02.24		Name	Datum
	bearbeitet	PS	29.02.2024
aufgestellt: der Bürgermeister	gezeichnet	PS	29.02.2024
	geprüft		
	genehmigt		

