



Sperrfläche mit Pollern,
um Parken zu unterbinden

Vorgezogene Gehwege
durch Markierung und Poller

Mittelinsel


Vorgezogene Gehwege
durch temporäre Markierung
und temporäre Elemente

Sperrfläche mit Pollern, um
Parken zu unterbinden

Legende

Planung

- Fahrbahn, Asphalt
- Parken Kfz
- Gehweg
- Wartehäuschen
- Grünfläche
- Markierung StVO
- Poller
- Sicherheitstrennstreifen

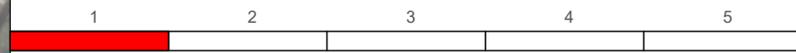

c			
b			
a			
Index	Art der Änderung	Datum	Name

Planskizze Stufe 2

	Stadt Bergisch Gladbach 6-60 Mobilität und Stadtentwicklung <small>Rathaus Bergisch Gladbach Wilhelm-Wagener-Platz 51429 Bergisch Gladbach</small>	Blatt-Nr.: LA_2.02 LAGEPLAN	Maßstab: 1:250
---	---	---------------------------------------	----------------

Katterbachstraße

Entwurfsdatum: 29.02.24		Name	Datum
	bearbeitet	PS	29.02.2024
	gezeichnet	PS	29.02.2024
	geprüft		
	genehmigt		

aufgestellt:
der Bürgermeister

IA _____