




Legende

Planung

- Fahrbahn, Asphalt
- Parken Kfz
- Gehweg
- Wartehäuschen
- Grünfläche
- Markierung StVO
- Poller
- Sicherheitstrennstreifen

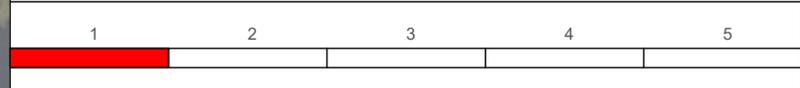

c			
b			
a			
Index	Art der Änderung	Datum	Name

Planskizze Stufe 3

	Stadt Bergisch Gladbach 6-60 Mobilität und Stadtentwicklung <small>Rathaus Bergisch Gladbach Wilhelm-Wagener-Platz 51429 Bergisch Gladbach</small>	Blatt-Nr.: LA_3.02 LAGEPLAN
	Maßstab: 1:250	

Katterbachstraße

Entwurfsdatum: 29.02.24 aufgestellt: der Bürgermeister iA _____	Name	Datum
	bearbeitet PS	29.02.2024
	gezeichnet PS	29.02.2024
	geprüft	
	genehmigt	

Baulich vorgezogene
 Gehwege für eine sichere
 Querung