



OWA Vorstellung der Planung im Inklusionsbeirat

zur Ost-West-Achse
am 12.02.2025

1

Projektübersicht

2

Vorstellen der Planungen zum Umbau der Haltestellen auf Bergisch Gladbacher Stadtgebiet

3

Nächsten Schritte



Projektübersicht

1





Die Planungsbereiche der Ost-West-Achse

Abschnitt West

Innenstadt –
oberirdisch


Innenstadt –
unterirdisch

Bestandstunnel

Abschnitt Ost

Rheinisch-
Bergischer Kreis

Streckenverlauf der Ost-West-Achse

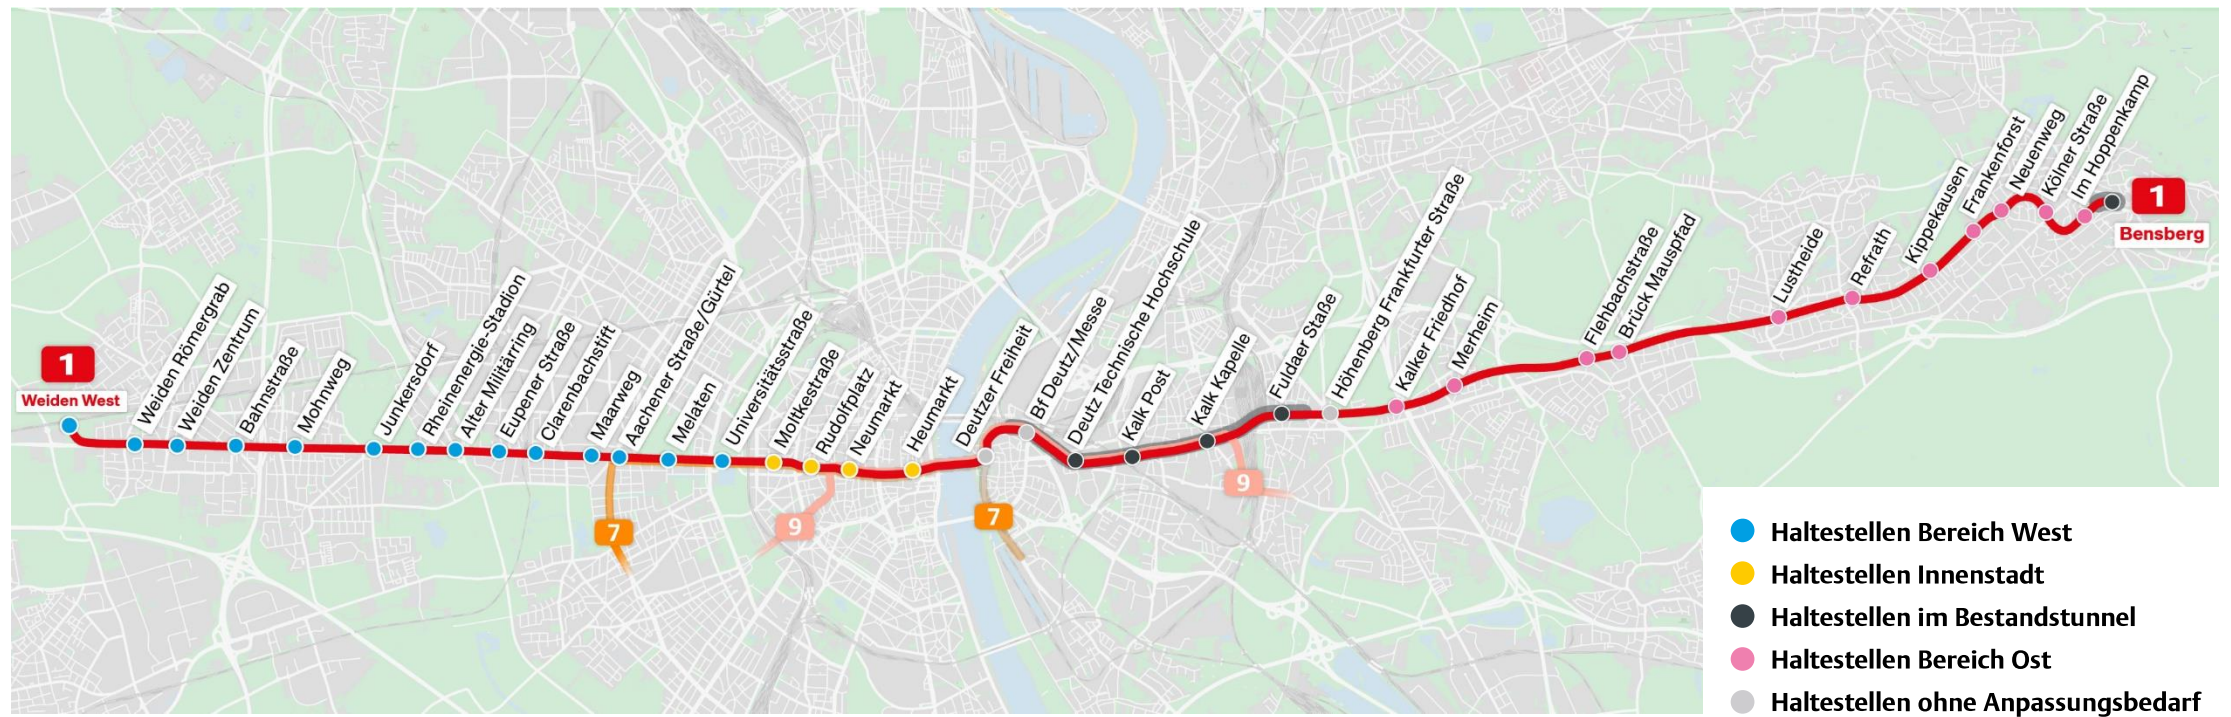


Vorstellen der Planungen zum Umbau der Haltestellen im rechtsrheinischen Abschnitt


2



Rechtsrheinischer Abschnitt des Ausbaus

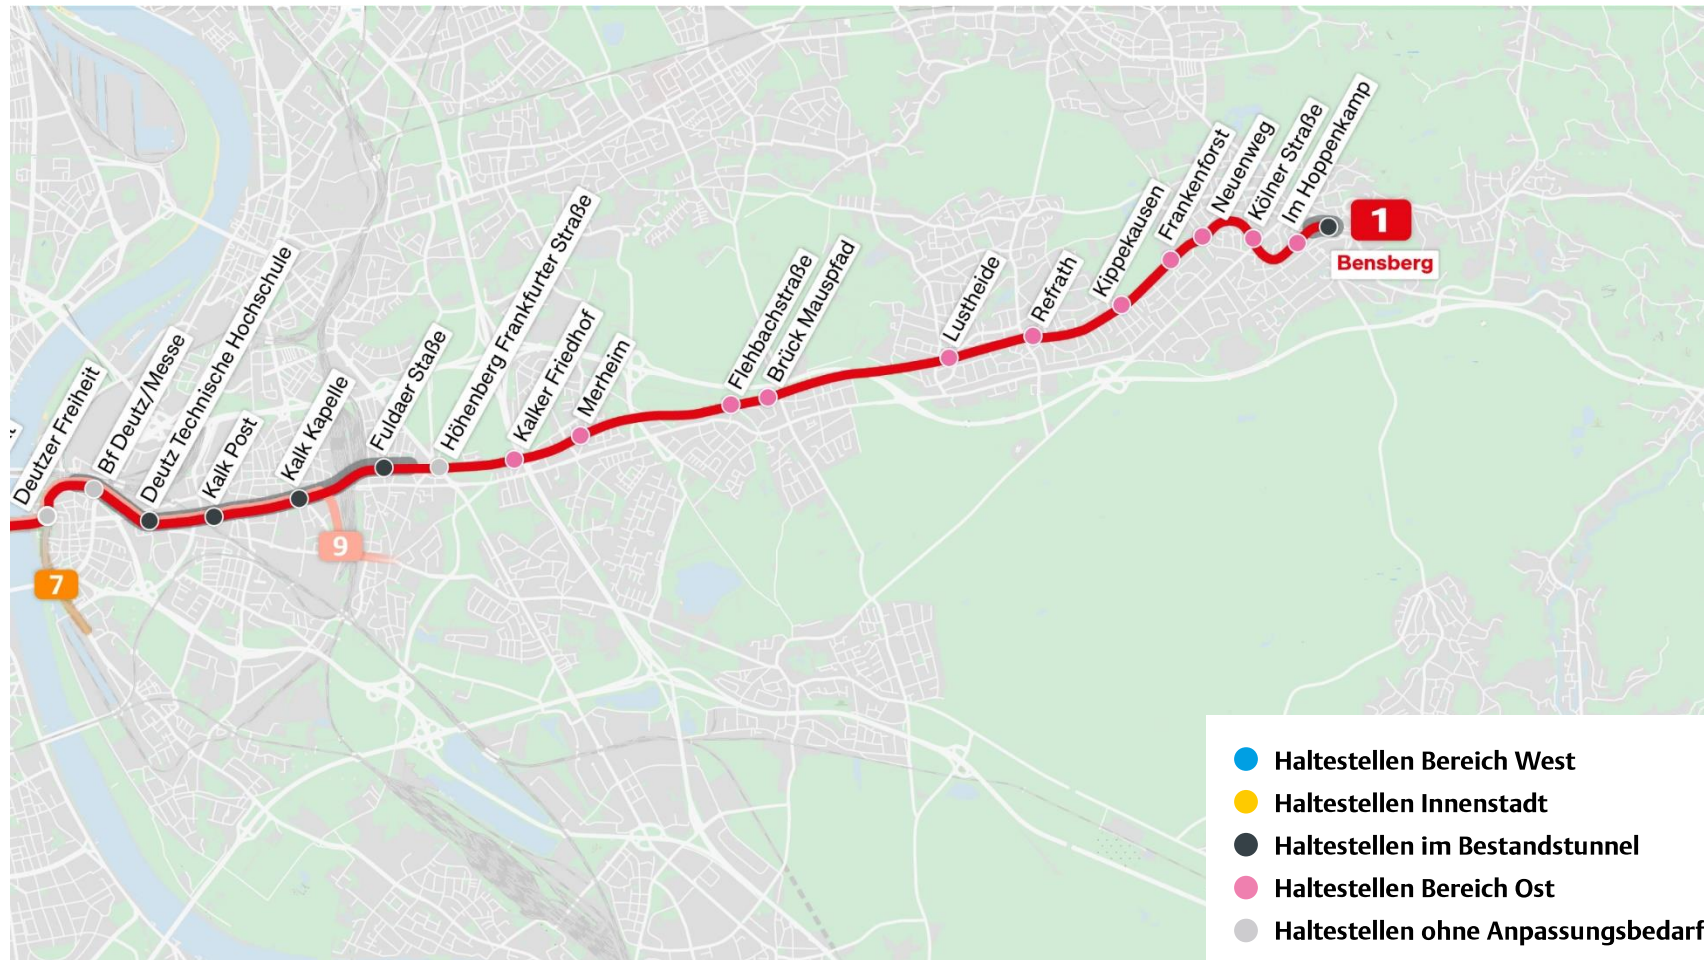

Lustheide

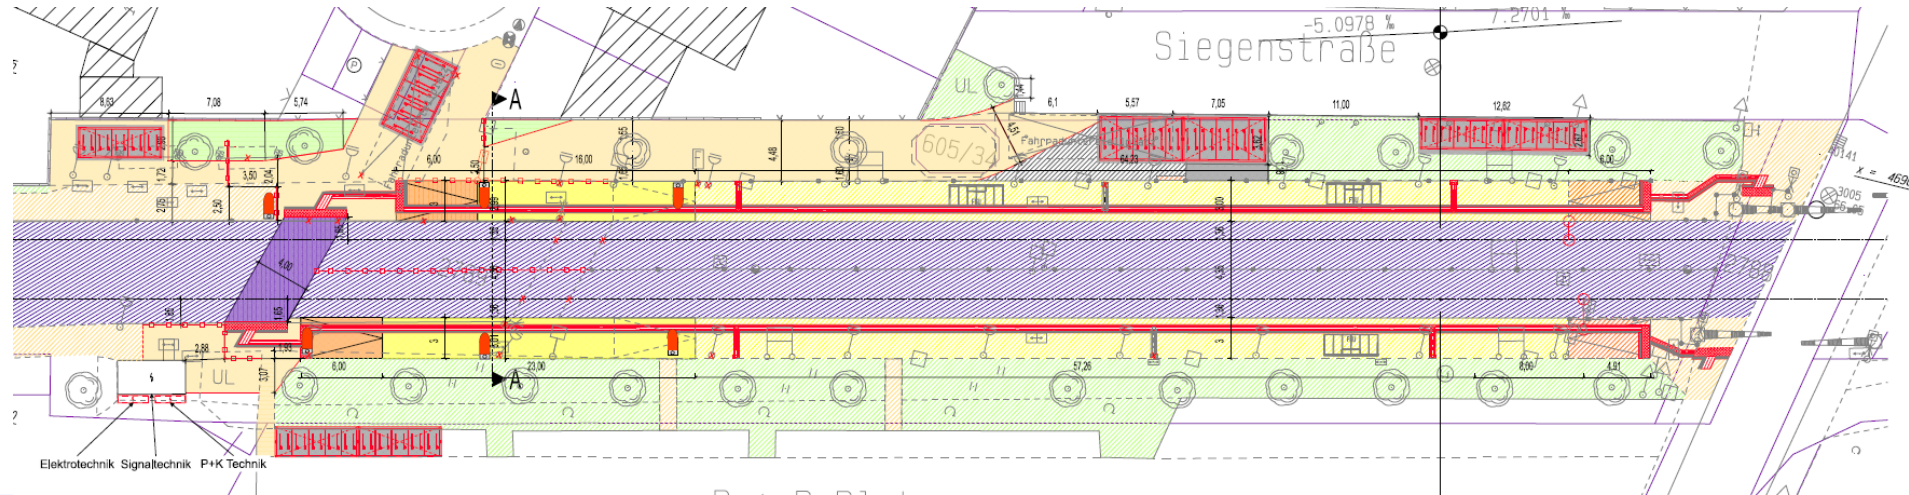

Was ändert sich?

Beide Bahnsteige werden um jeweils circa 20 Meter in Richtung Westen (Deutz) verlängert.

Die westlichen Zugänge zu den Bahnsteigen müssen verlegt werden. Hierzu werden die Gleisquerungen verschoben und die Zuwegungen zu den Bahnsteigen und Querungen werden angepasst.

Die Fahrradabstellanlage im Bereich der Bahnsteigverlängerung entfällt und wird durch zwei neue Abstellanlagen und eine weitere auf der gegenüberliegenden Seite ersetzt.

Jeder Bahnsteig wird mit einem zusätzlichen, neuen digitalen Fahrgastinformationsanzeiger (DFI) ausgestattet.


Im Bereich der Bahnsteigverlängerung werden LED-Lampen aufgestellt.

Alle Leuchtenköpfe auf den Bestands-bahnsteigen werden durch neue ersetzt.

Die Haltestelle wird mit einem Blindenleitsystem ausgestattet.

Ein parallel verlaufender Radweg verbindet die Siegenstraße mit dem Geh-/Radweg Richtung In den Auen.

Refrath Variante 1

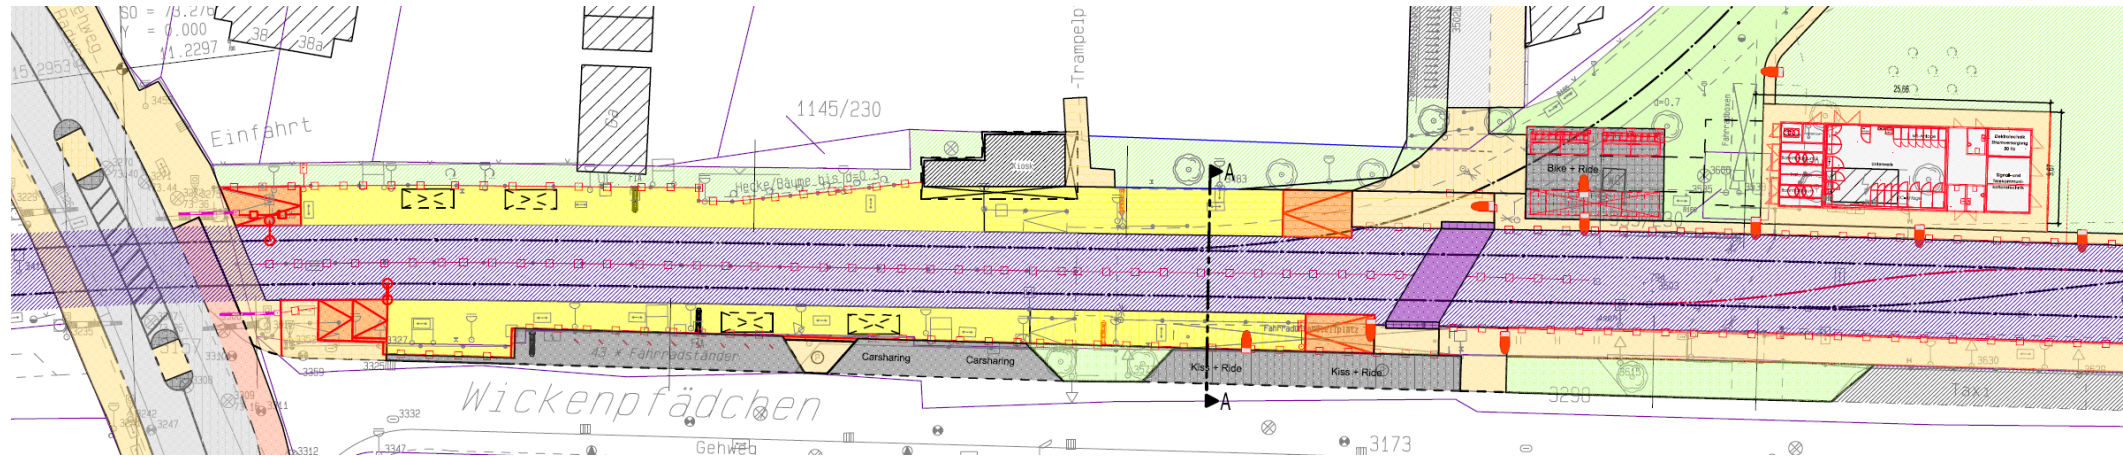

Was ändert sich?

Beide Bahnsteige werden um ca. 20 Meter in Richtung Osten (Bensberg) verlängert. Die Wendeschleife wird zurückgebaut und durch eine neue Wendeanlage ersetzt.

Die Fahrradabstellung wird erneuert.

Die bestehenden Gebäude der KVB werden durch ein neues, zentrales Gebäude mit Technikräumen und einem Unterwerk ersetzt.

Die östlichen Zugänge zu den Bahnsteigen werden optimiert. Die Stadt plant eine Verbreiterung der Vülfelser Kaule mit zusätzlichen Querungsmöglichkeiten.


Jeder Bahnsteig erhält einen zusätzlichen, digitalen Fahrgastinformationsanzeiger (DFI). Im Bereich der Bahnsteigverlängerung werden LED-Lampen montiert, die Leuchtenköpfe auf den Bestandsbahnsteigen werden ersetzt.

Die Haltestelle wird mit einem Blindenleitsystem ausgestattet.


Es wird eine Mobilstation mit Carsharing- und überdachten, abschließbaren Fahrradstellplätzen eingerichtet.

Es ist ein Kiss+Ride-Platz geplant.

Refrath Variante 2 – technische Machbarkeit wird noch geprüft

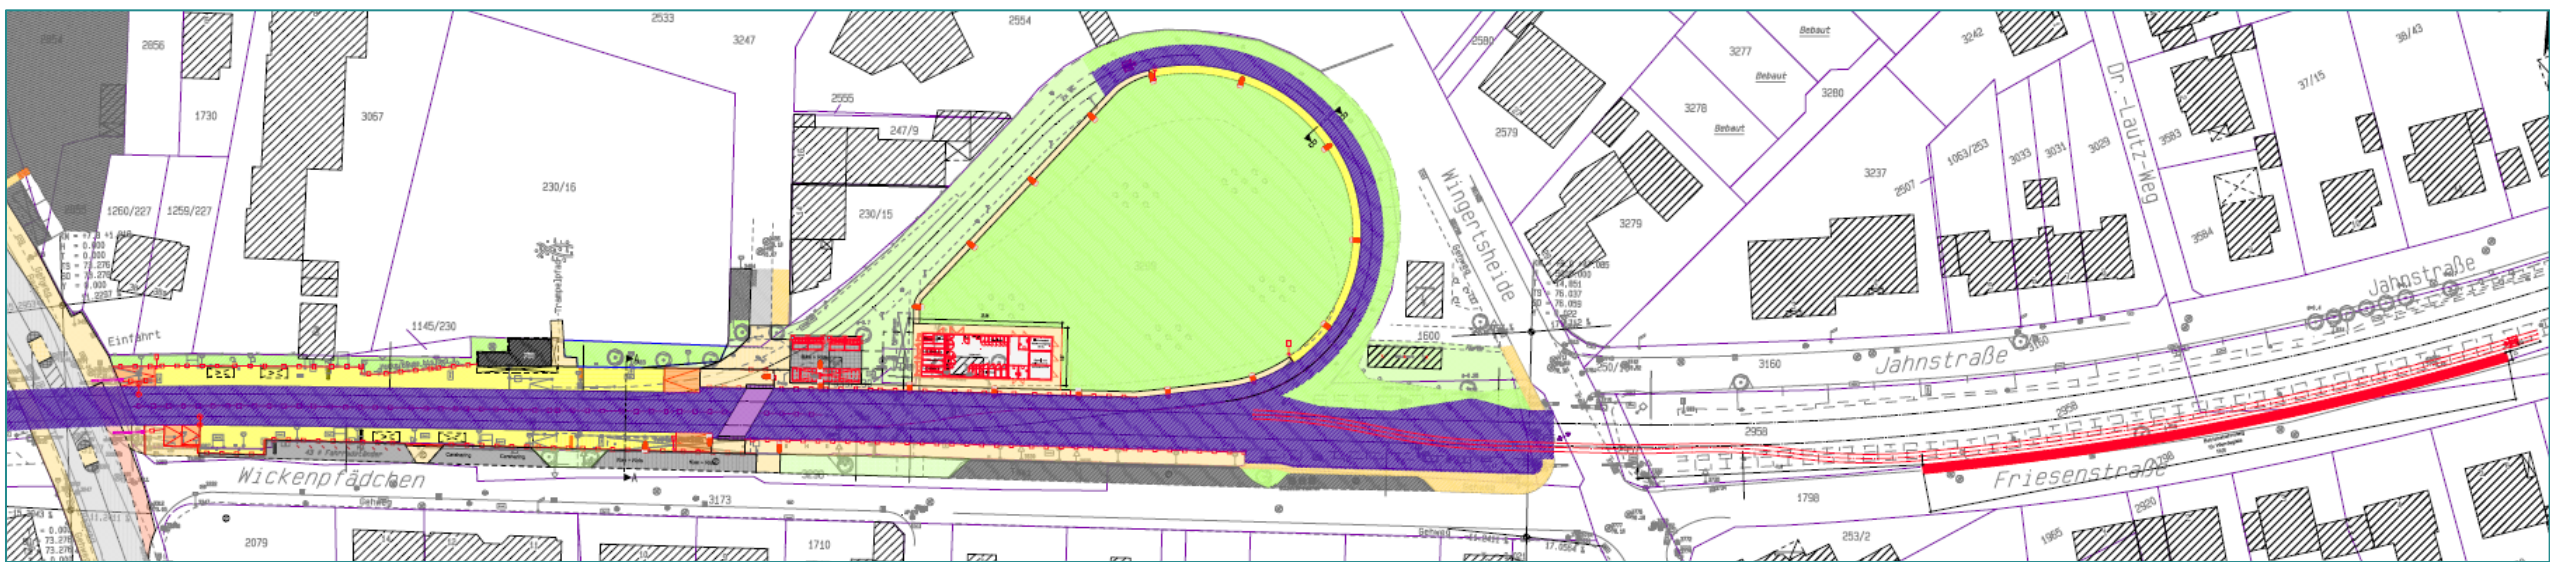

Kippekausen

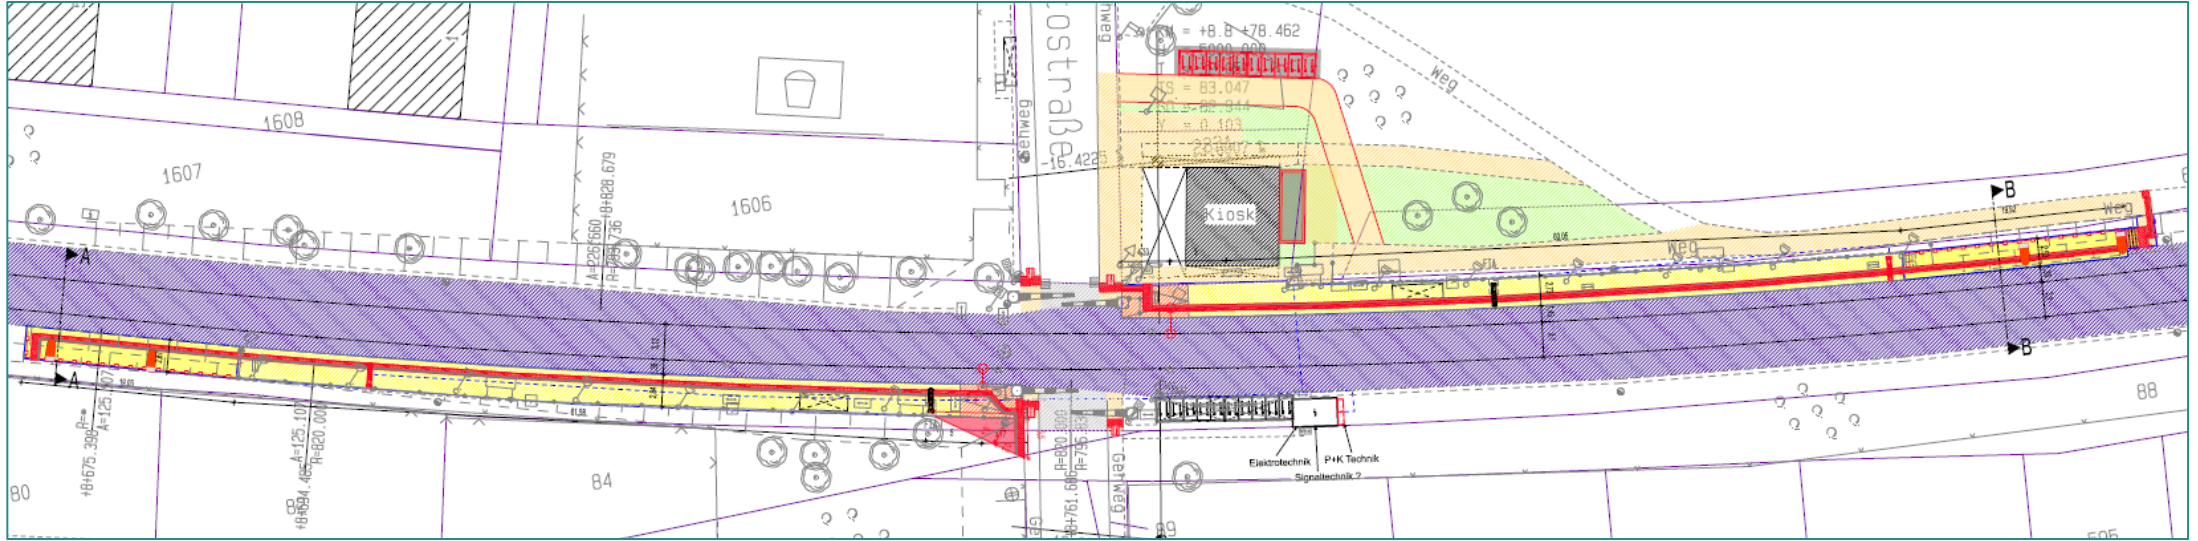

Was ändert sich?

Beide Bahnsteige werden um circa 20 Meter verlängert. Der Bahnsteig in Fahrtrichtung Bensberg wird in Richtung Westen (Deutz) verlängert, der Bahnsteig in Fahrtrichtung Deutz in Richtung Osten (Bensberg).

Jeder Bahnsteig wird mit einem zusätzlichen, neuen digitalen Fahrgastinformationsanzeiger (DFI) ausgestattet.



Im Bereich der Bahnsteigverlängerung werden zusätzliche LED-Lampen aufgestellt.

Alle Leuchtenköpfe auf den Bestandsbahnsteigen werden ausgetauscht und durch neue ersetzt.

Die Haltestelle wird mit einem Blindenleitsystem ausgestattet.

Es soll eine zusätzliche Fahrradabstellanlage errichtet werden.

Frankenforst

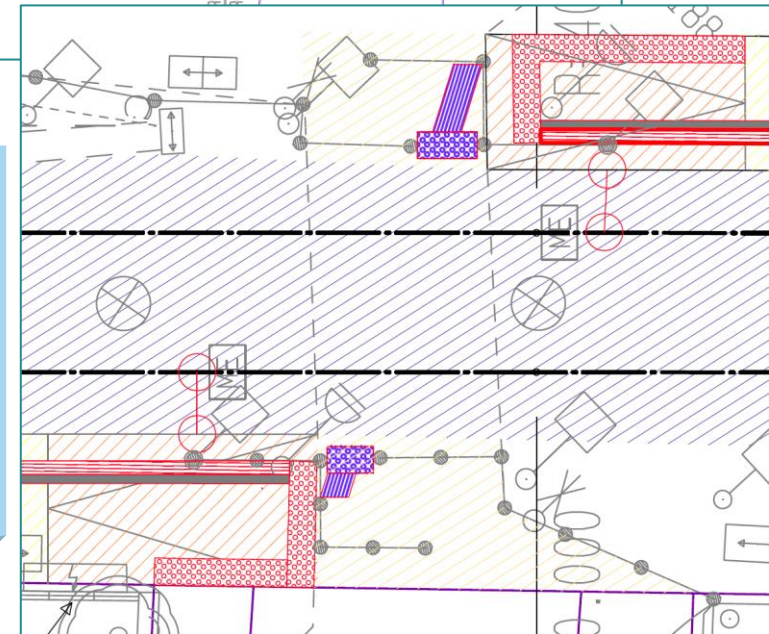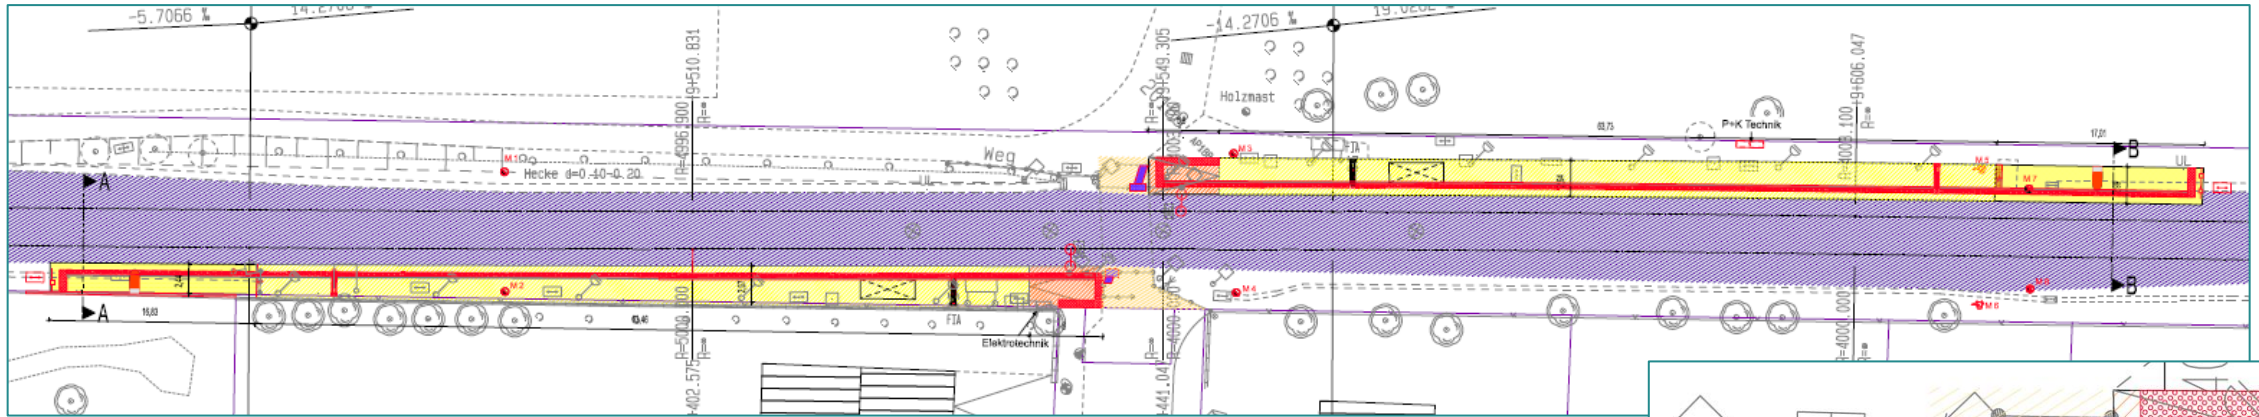

Was ändert sich?

Beide Bahnsteige werden um circa 20 Meter verlängert. Der Bahnsteig in Fahrtrichtung Bensberg wird in Richtung Westen (Deutz) verlängert, der Bahnsteig in Fahrtrichtung Deutz in Richtung Osten (Bensberg).


Jeder Bahnsteig wird mit einem zusätzlichen, neuen digitalen Fahrgastinformationsanzeiger (DFI) ausgestattet.

Im Bereich der Bahnsteigverlängerung werden zusätzliche LED-Lampen aufgestellt.

Alle Leuchtenköpfe auf den Bestandsbahnsteigen werden ausgetauscht und durch neue ersetzt.

Das vorhandene Blindenleitsystem wird erweitert.

Neuenweg

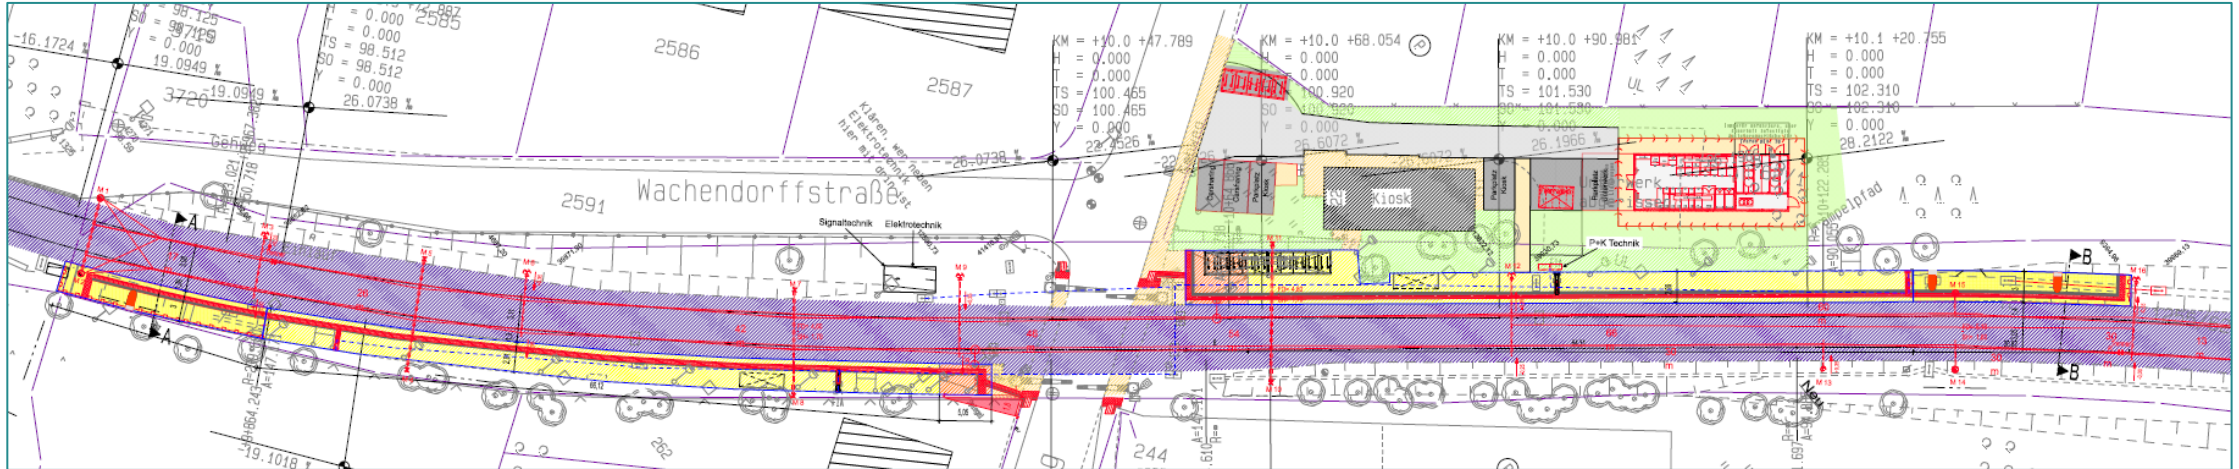

Was ändert sich?

Beide Bahnsteige werden um circa 20 Meter verlängert. Der Bahnsteig in Fahrtrichtung Bensberg wird in Richtung Westen (Deutz) verlängert, der Bahnsteig in Fahrtrichtung Deutz in Richtung Osten (Bensberg).

Jeder Bahnsteig wird mit einem zusätzlichen, neuen digitalen Fahrgastinformationsanzeiger (DFI) ausgestattet.


Im Bereich der Bahnsteigverlängerung werden zusätzliche LED-Lampen aufgestellt. Alle Leuchtenköpfe auf den Bestandsbahnsteigen werden ausgetauscht und durch neue ersetzt.

Die Haltestelle wird mit einem Blindenleitsystem ausgestattet.

An der Haltestelle wird ein neues Unterwerk für die Bahnstromversorgung gebaut.

Im Bereich des Kiosks wird eine Mobilstation mit Carsharing-Plätzen und Fahrradabstellanlagen eingerichtet.

Kölner Straße

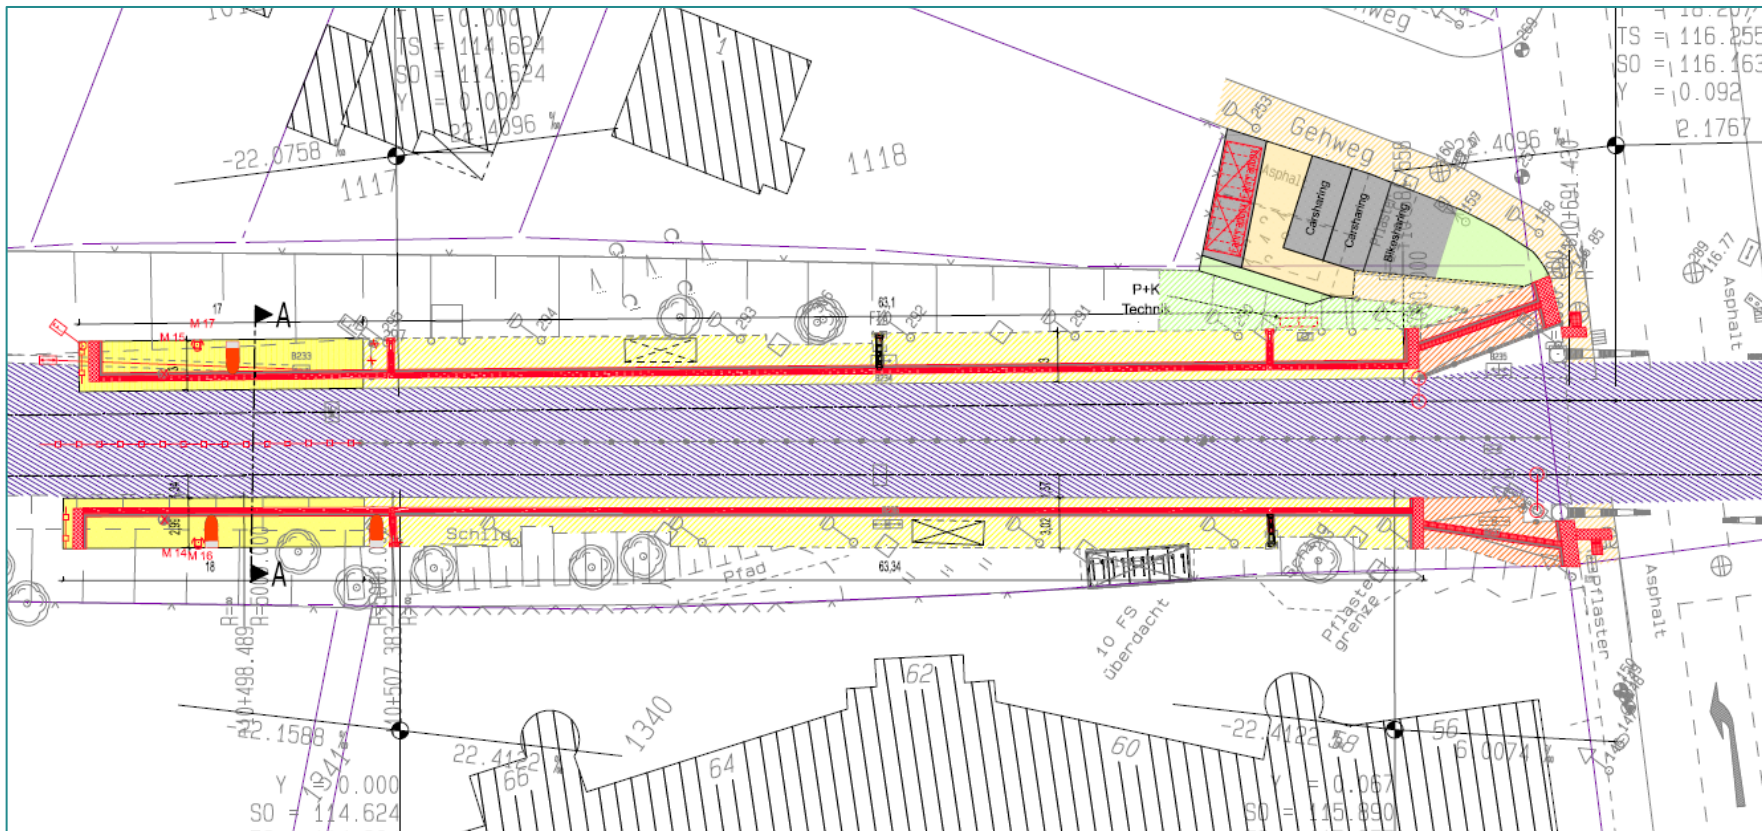

Was ändert sich?

Beide Bahnsteige werden um circa 20 Meter in Richtung Westen (Deutz) verlängert.

Jeder Bahnsteig wird mit einem zusätzlichen, neuen digitalen Fahrgastinformationsanzeiger (DFI) ausgestattet.


Im Bereich der Bahnsteigverlängerung werden zusätzliche LED-Lampen aufgestellt.

Alle Leuchtenköpfe auf den Bestandsbahnsteigen werden ausgetauscht und durch neue ersetzt.

Die Haltestelle wird mit einem Blindenleitsystem ausgestattet.

An der Haltestelle wird eine kleine Mobilstation mit Carsharing-Plätzen und Fahrradboxen eingerichtet.

Im Hoppenkamp

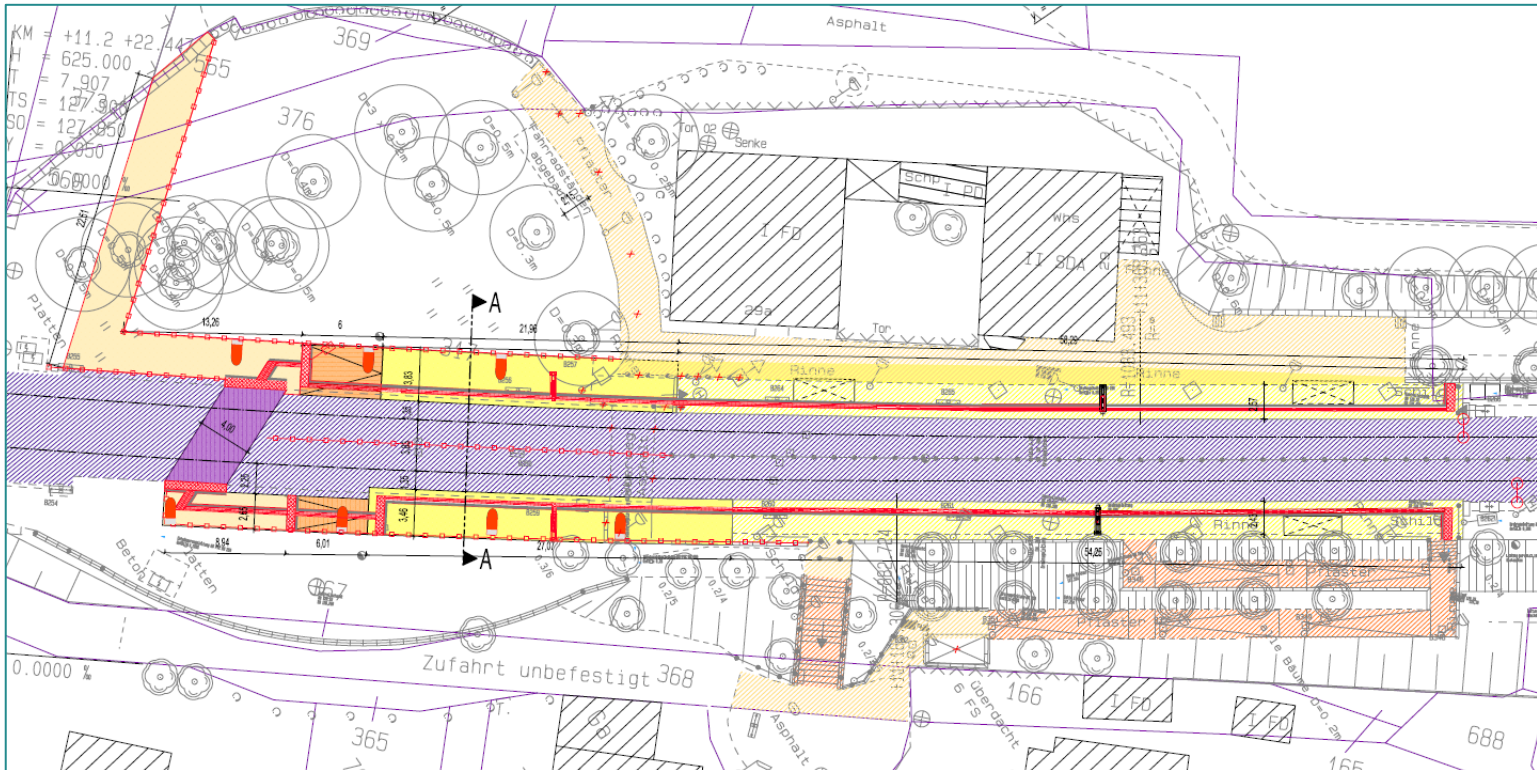

Was ändert sich?

Beide Bahnsteige werden um circa 20 Meter in Richtung Westen (Deutz) verlängert.

Jeder Bahnsteig wird mit einem zusätzlichen, neuen digitalen Fahrgastinformationsanzeiger (DFI) ausgestattet.

Im Bereich der Bahnsteigverlängerung werden zusätzliche LED-Lampen aufgestellt.

Alle Leuchtenköpfe auf den Bestandsbahnsteigen werden ausgetauscht und durch neue ersetzt.

Die Haltestelle wird mit einem Blindenleitsystem ausgestattet.

Die westliche Z-Querung mit Zugang zu den Bahnsteigen wird um 20 Meter bis zum neuen Bahnsteigsende verschoben.

Es sollen Fahrradboxen zur sicheren Abstellung von Fahrrädern errichtet werden. Ein neuer Standort wird gesucht.

Bensberg




Was ändert sich?

Die Haltestelle Bensberg verfügt bereits über ausreichend Ausgänge und Rollrauchschürzen. Es müssen lediglich kleinere Maßnahmen umgesetzt werden, um die aktuellen Brandschutzrichtlinien zu erfüllen.

Unter anderem werden Gebäudefugen und Türen brandschutztechnisch ertüchtigt, die Lautsprecheranlage wird durch eine moderne Sprachalarmierungsanlage ersetzt und Installation zur Brandschutzüberwachung wird erweitert.

So informieren wir

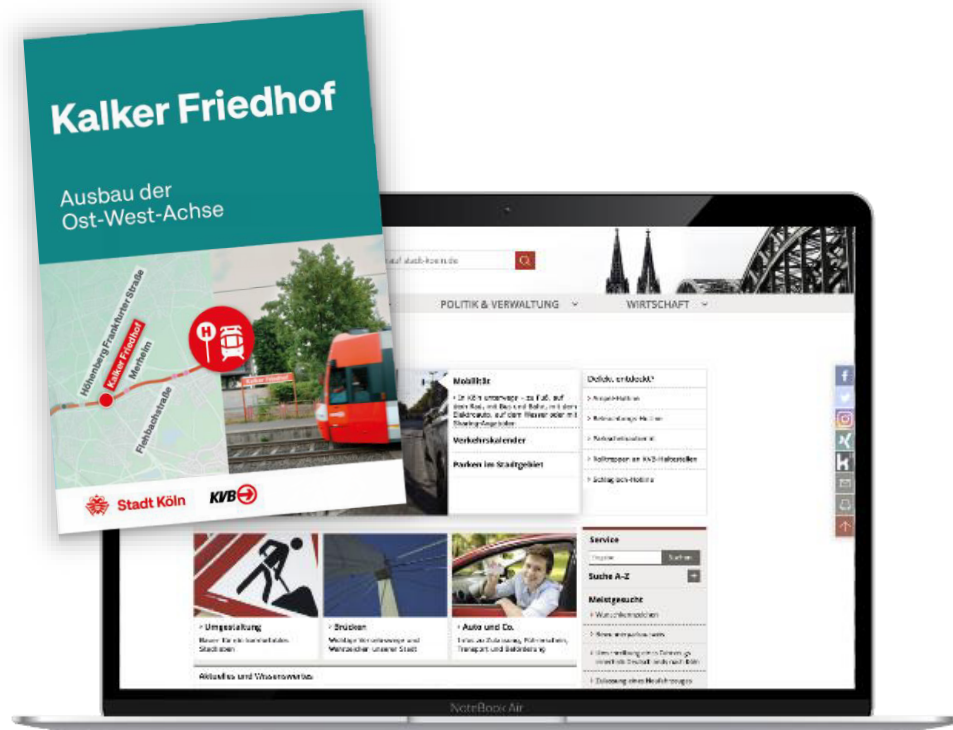

Kommunikationsmittel

- Projekt-Webseite
www.ostwestachse.koeln
- Informationsflyer
- Rückfragen an
ostwestachse@kvb.koeln



Kontakt


Lisa Höcher
Kölner Verkehrs-Betriebe AG
Scheidtweilerstr. 38
50933 Köln

E-Mail: lisa.hoecher@kvb.koeln

www.ostwestachse.koeln

Vielen Dank
Ich stehe für Ihre Fragen im
gerne zur Verfügung.



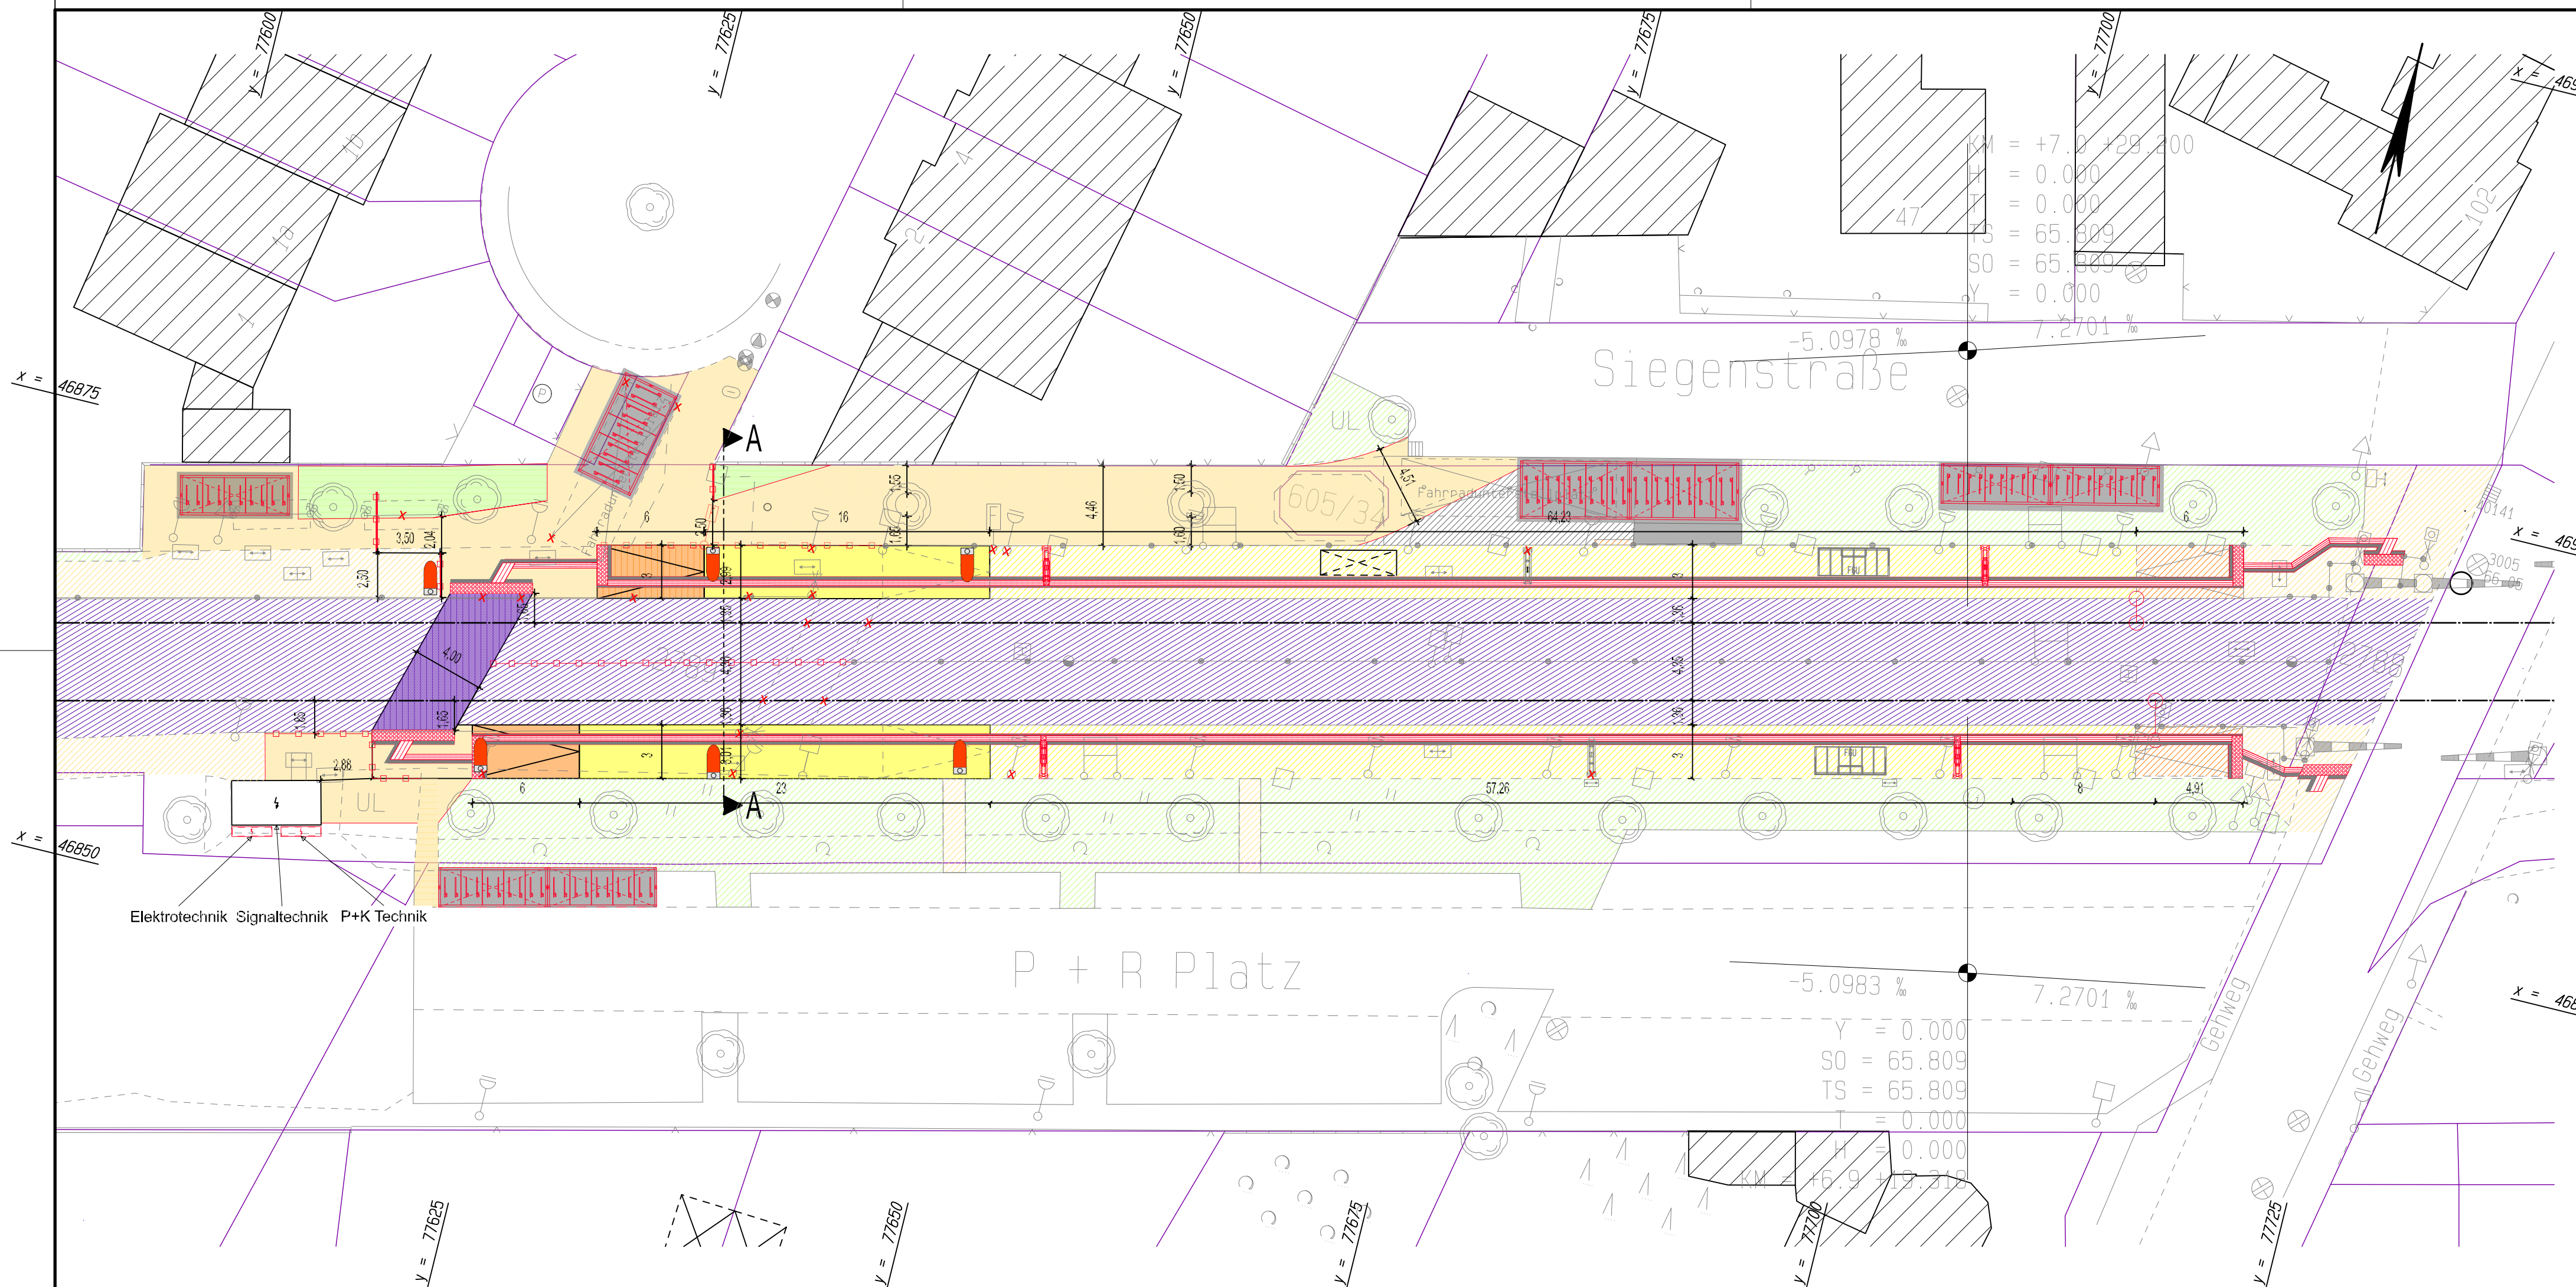

Legende

Gleisachse vorh./ gepl.

Straßenachse gepl.

Nebenachsen, Fahrstreifen gepl.

Fahrbahnrand gepl.

Hochbord / abgesenkter Bord

Randlinien Wege u. Bankettlinien

sonstige Linien gepl.

Gehweg gepl. / vorh.

Radweg gepl. / vorh.

Radfahrstreifen im Knotenpunkt gepl.

gemeinsamer Geh- und Radweg gepl. / vorh.

Grünstreifen / Beet gepl. / vorh.

Schotterfläche gepl. / vorh.

Parkplatz gepl. / vorh.

Fahrbahn Asphalt gepl. / vorh.

Besondere Bahnkörper gepl. / vorh.

Bahnsteig gepl. / vorh.

Treppen / Rampen gepl. / vorh.

Trennstreifen / Inselköpfe gepl. / vorh.

Gebäude / Bauten mit Hausnr. vorh.

Grundstückzufahrten vorh.

Zaun / Mauer vorh./ gepl.

Baum vorh. / entfällt / gepl.

Straßenablauf / Kanalsdeckel / Kanallüfter vorh. / gepl.

Kabelschacht klein, groß / Schaltkasten / Trafo vorh.

Kabelschacht, Schaltschrank gepl.

Betriebstechnik KVB gepl.

Fahrleitungsmast vorh./ gepl.

Fernwärme / Hydrant / Wasser- u. Gasschieber vorh.

Fahrkartenautomat vorh. / gepl.

Poller / Fahnenmast / Strommast / Solarmast vorh. / gepl.

Beleuchtung vorh. / gepl.

Verkehrsschild vorh. / gepl.

LSA vorh. / gepl. / optional

Info/ Werbetafel/ Rufsäule/ DFI vorh./ gepl.

Fahrradabstellanlage/ Fahrradbox/ FGU/ Abfallbehälter/ Bank gepl.

470

Flurstücksgrenze mit Flurstücksnummer

-15- Nahverkehrsmanagement

OWA Ost

Lustheide Entwurf

Datum: 16.08.2024

Maßstab: 1 : 250

Strecke B Ind. 1

U:\Planung\Sonstiges\Ost-West-Achse\OWA Ost\Lph. 3\05 Lustheide\Lustheide.d

Lageplan

Betriebsleiter BO-Strab

-103-

-15-

-153-

-27-

Gepr.

Bearb. Höcher

KVB


KÖLNER VERKEHRS - BETRIEBE AG

Scheidtweilerstraße 38

50933 Köln

ZEICHNUNG DARF NUR IM CAD-SYSTEM GEÄNDERT WERDEN

297X78

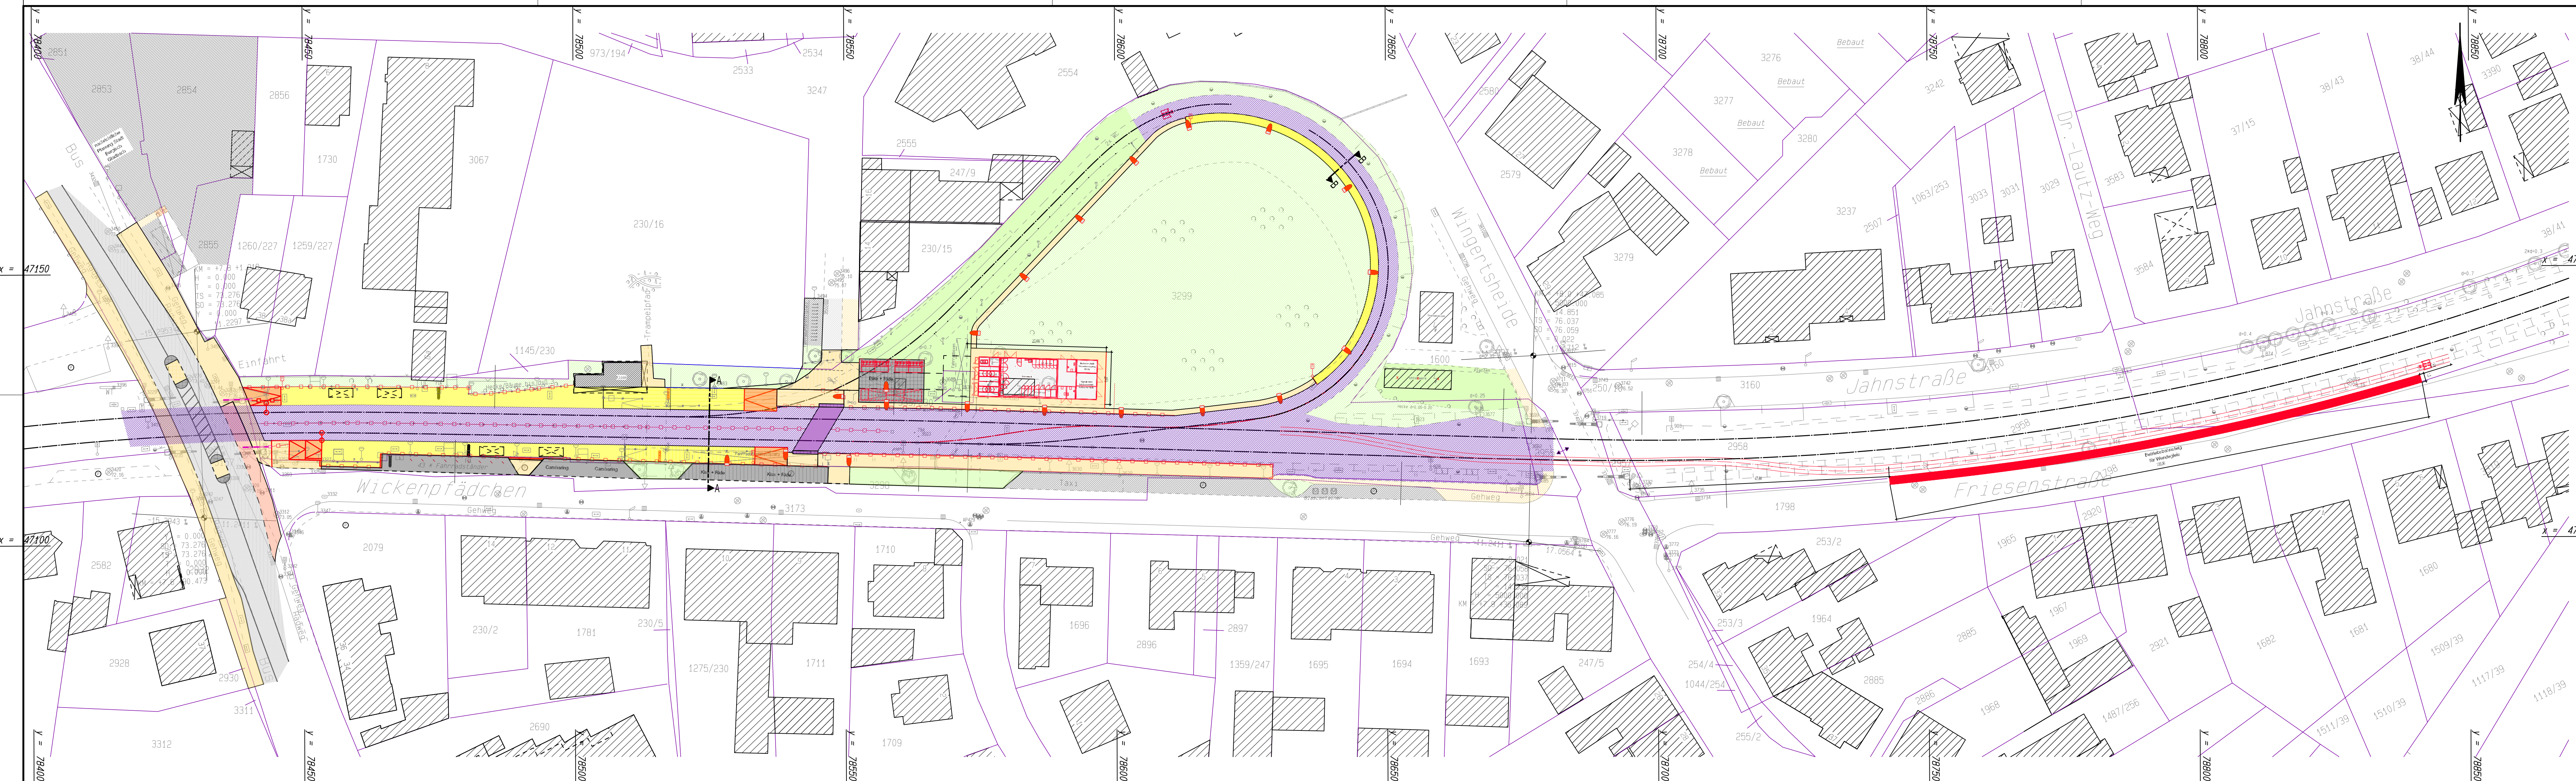

Legende

Gleisachse vorh./ gepl.

Straßenachse gepl.

Nebenachsen, Fahrstreifen gepl.

Fahrbahnrand gepl.

Hochbord / abgesenkter Bord

Randlinien Wege u. Bankettlinien sonstige Linien gepl.

Gehweg gepl. / vorh.

Radweg gepl. / vorh.

Radfahrstreifen im Knotenpunkt gepl.

gemeinsamer Geh- und Radweg gepl. / vorh.

Grünstreifen / Beet gepl. / vorh.

Schotterfläche gepl. / vorh.

Parkplatz gepl. / vorh.

Fahrbahn Asphalt gepl. / vorh.

Besondere Bahnkörper gepl. / vorh.

Bahnsteig gepl. / vorh.

Treppen / Rampen gepl. / vorh.

Trennstreifen / Inselköpfe gepl. / vorh.

Gebäude / Bauten mit Hausnr. vorh.

Grundstückzufahrten vorh.

Zaun / Mauer vorh./ gepl.

Baum vorh. / entfällt / gepl.

Straßenablauf / Kanalschacht / Kanallüfter vorh. / gepl.

Kabelschacht klein, groß / Schaltkasten / Trafo vorh.

Kabelschacht, Schaltschrank gepl.

Betriebstechnik KVB gepl.

Fahrleitungsmast vorh./ gepl.

Fernwärme / Hydrant / Wasser- u. Gasschieber vorh.

Fahrkartenautomat vorh. / gepl.

Poller / Fahnenmast / Strommast / Solarmast vorh. / gepl.

Beleuchtung vorh. / gepl.

Verkehrsschild vorh. / gepl.

LSA vorh. / gepl. / optional

Info/ Werbetafel/ Rußsäule/ DFI vorh./ gepl.

Fahradabstellanlage/ Fahrradbox/ FGU/ Abfallbehälter/ Bank gepl.

470

Flurstücksgrenze mit Flurstücksnummer


-15- Nahverkehrsmanagement				Datum:	26.11.2024
OWA Ost				Maßstab:	1 : 500
Refrath Vorentwurf				Strecke	B Ind. 0
Lageplan				U:\Planung\Sonstiges\Ost-West-Achse\OWA Ost\Lph. 3\06 Refrath\Refrath_20241127.d	
Betriebsleiter BO-Strab	-103-	-15-	-153-	-27-	Gepr.
					Bearb. Höcher

KVB

KÖLNER VERKEHRS - BETRIEBE AG
Scheidtweilerstraße 38
50933 Köln

ZEICHNUNG DARF NUR IM CAD-SYSTEM GEÄNDERT WERDEN

297X1

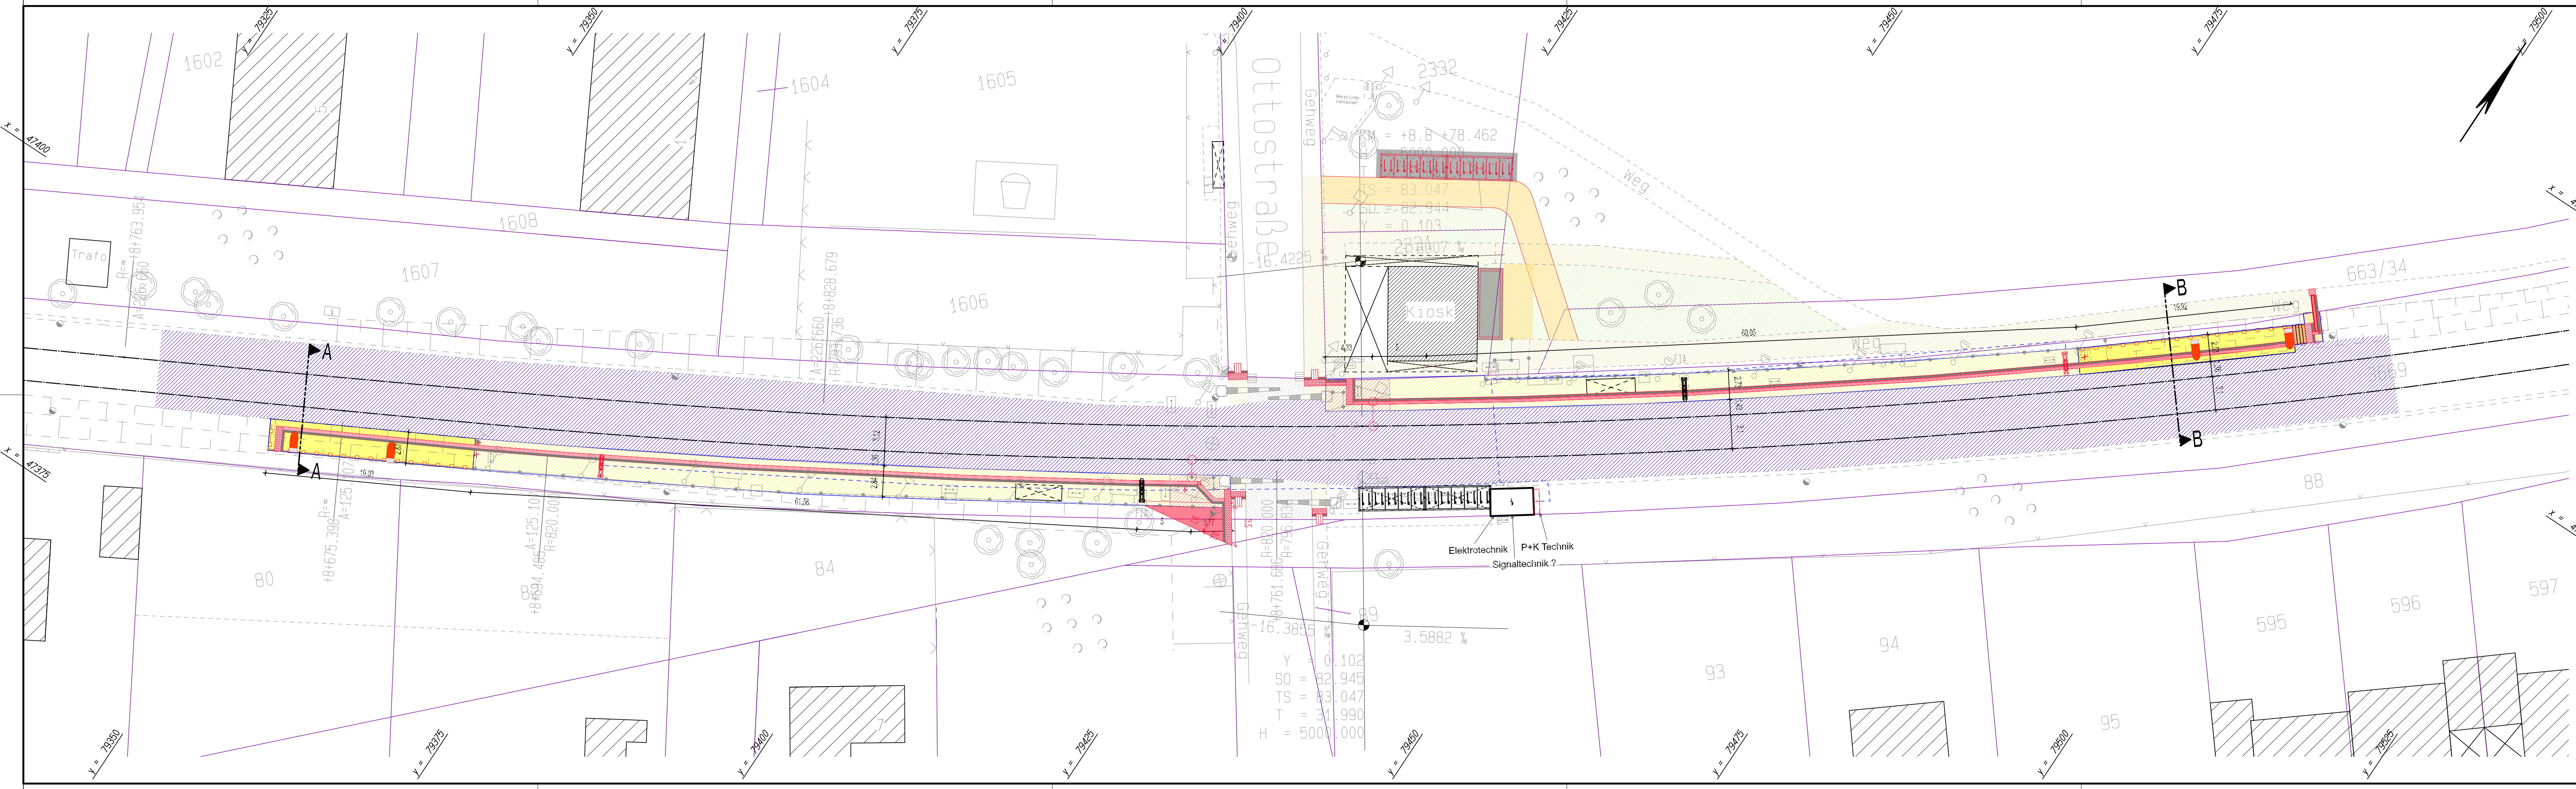

Legende

—●—	Gleisachse vorh./ gepl.	—●—	Zaun / Mauer vorh./ gepl.
—	Straßenachse gepl.	⊙ ⊗ ⊕ ⊖ ⊗ ⊕	Baum vorh. / entfällt / gepl.
- - -	Nebenachsen, Fahrstreifen gepl.	⊞ ⊟ ⊠ ⊡ ⊢ ⊣	Straßenablauf / Kanalsdeckel / Kanallüfter vorh. / gepl.
—	Fahrbahnrand gepl.	⊞ ⊟ ⊠ ⊡ ⊢ ⊣	Kabelschacht klein, groß / Schaltkasten / Trafo vorh.
—	Hochbord / abgesenkter Bord	⊞ ⊟ ⊠ ⊡ ⊢ ⊣	Kabelschacht, Schaltschrank gepl.
—	Randlinien Wege u. Bankettlinien sonstige Linien gepl.	⊞ ⊟ ⊠ ⊡ ⊢ ⊣	Betriebstechnik KVB gepl.
—	Gehweg gepl. / vorh.	⊞ ⊟ ⊠ ⊡ ⊢ ⊣	Fahrleitungsmast vorh./ gepl.
—	Radweg gepl. / vorh.	⊞ ⊟ ⊠ ⊡ ⊢ ⊣	Fernwärme / Hydrant / Wasser- u. Gasschieber vorh.
—	Radfahrstreifen im Knotenpunkt gepl.	⊞ ⊟ ⊠ ⊡ ⊢ ⊣	Fahrratenautomat vorh. / gepl.
—	gemeinsamer Geh- und Radweg gepl. / vorh.	⊞ ⊟ ⊠ ⊡ ⊢ ⊣	Poller / Fahnenmast / Strommast / Solarmast vorh. / gepl.
—	Grünstreifen / Beet gepl. / vorh.	⊞ ⊟ ⊠ ⊡ ⊢ ⊣	Beleuchtung vorh. / gepl.
—	Schotterfläche gepl. / vorh.	⊞ ⊟ ⊠ ⊡ ⊢ ⊣	VZ 283-30 Verkehrsschild vorh. / gepl.
—	Parkplatz gepl. / vorh.	⊞ ⊟ ⊠ ⊡ ⊢ ⊣	LSA vorh. / gepl. / optional
—	Fahrbahn Asphalt gepl. / vorh.	⊞ ⊟ ⊠ ⊡ ⊢ ⊣	Info/ Werbetafel/ Rußsäule/ DFI vorh./ gepl.
—	Besondere Bahnkörper gepl. / vorh.	⊞ ⊟ ⊠ ⊡ ⊢ ⊣	Fahrradabstellanlage/ Fahrradbox/ FGU/ Abfallbehälter/ Bank gepl.
—	Bahnsteig gepl. / vorh.	⊞ ⊟ ⊠ ⊡ ⊢ ⊣	470 Flurstücksgrenze mit Flurstücksnummer
—	Treppen / Rampen gepl. / vorh.	⊞ ⊟ ⊠ ⊡ ⊢ ⊣	
—	Trennstreifen / Inselköpfe gepl. / vorh.	⊞ ⊟ ⊠ ⊡ ⊢ ⊣	
—	Gebäude / Bauten mit Hausnr. vorh.	⊞ ⊟ ⊠ ⊡ ⊢ ⊣	
—	Grundstückzufahrten vorh.	⊞ ⊟ ⊠ ⊡ ⊢ ⊣	

-15- Nahverkehrsmanagement

OWA Ost
Kippekausen Entwurf

Lageplan


Betreiber BO-Strab	-103-	-15-	-153-	-27-	Gepr.	Bearb. Höcher
--------------------	-------	------	-------	------	-------	---------------

Datum: 26.11.2024
Maßstab: 1 : 250
Strecke: B Ind. 0
U:\Planung\Sonstiges\Ost-West-Achse\OWA Ost\Lph. 3\07 Kippekausen\Kippekausen.d

KVB KÖLNER VERKEHRS - BETRIEBE AG

Scheidtweilerstraße 38
50933 Köln

ZEICHNUNG DARF NUR IM CAD-SYSTEM GEÄNDERT WERDEN

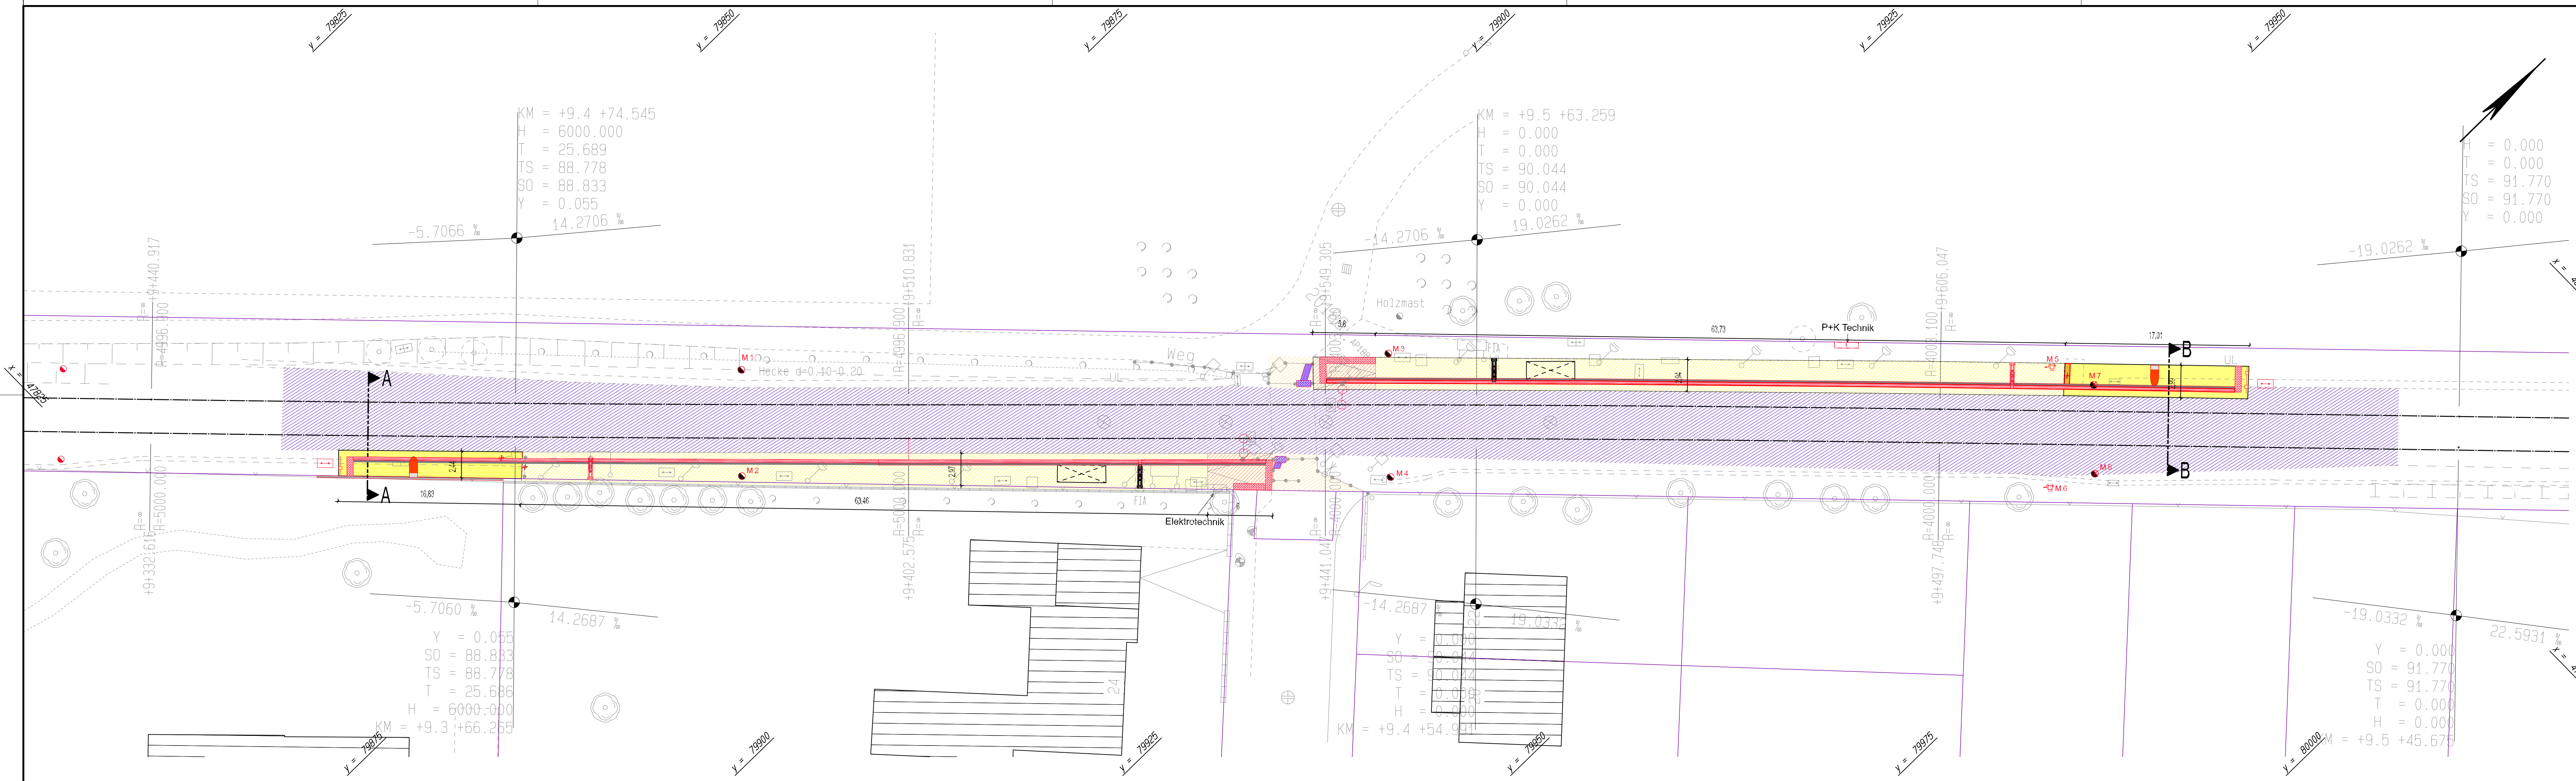

Legende

	Gleisachse vorh./gepl.		Zaun / Mauer vorh./gepl.
	Straßenachse gepl.		Baum vorh. / entfällt / gepl.
	Nebenachsen, Fahrstreifen gepl.		Straßenablauf / Kanalsdeckel / Kanallüfter vorh. / gepl.
	Fahrbahnrand gepl.		Kabelschacht klein, groß / Schaltkasten / Trafo vorh.
	Hochbord / abgesenkter Bord		Kabelschacht, Schaltschrank gepl.
	Randlinien Wege u. Bankettlinien sonstige Linien gepl.		Betriebstechnik KVB gepl.
	Gehweg gepl. / vorh.		Fahrleitungsmast vorh./ gepl.
	Radweg gepl. / vorh.		Fernwärme / Hydrant / Wasser- u. Gasschieber vorh.
	Radfahrstreifen im Knotenpunkt gepl.		Fahrkartenautomat vorh. / gepl.
	gemeinsamer Geh- und Radweg gepl. / vorh.		Poller / Fahnenmast / Strommast / Solarmast vorh. / gepl.
	Grünstreifen / Beet gepl. / vorh.		Beleuchtung vorh. / gepl.
	Schotterfläche gepl. / vorh.		Verkehrsschild vorh. / gepl.
	Parkplatz gepl. / vorh.		LSA vorh. / gepl. / optional
	Fahrbahn Asphalt gepl. / vorh.		Info/ Werbetafel/ Rußsäule/ DFI vorh./ gepl.
	Besondere Bahnkörper gepl. / vorh.		Fahradabstellanlage/ Fahrradbox/ FGU/ Abfallbehälter/ Bank gepl.
	Bahnsteig gepl. / vorh.		Flurstücksgrenze mit Flurstücksnummer
	Treppen / Rampen gepl. / vorh.		
	Trennstreifen / Inselköpfe gepl. / vorh.		
	Gebäude / Bauten mit Hausnr. vorh.		
	Grundstückszufahrten vorh.		

-15- Nahverkehrsmanagement

OWA Ost
Frankenforst Entwurf


Lageplan

Datum:		26.11.2024	
Maßstab:		1 : 250	
Strecke		B	Ind. 0
U:\Planung\Sonstiges\Ost-West-Achse\OWA Ost\Lph. 3\08 Frankenforst\Frankenforst.d			

Betriebsleiter BO-Strab	-103-	-15-	-153-	-27-	Gepr.
					Bearb. Höcher

KÖLNER VERKEHRS - BETRIEBE AG
Scheidtweilerstraße 38
50933 Köln

ZEICHNUNG DARF NUR IM CAD-SYSTEM GEÄNDERT WERDEN

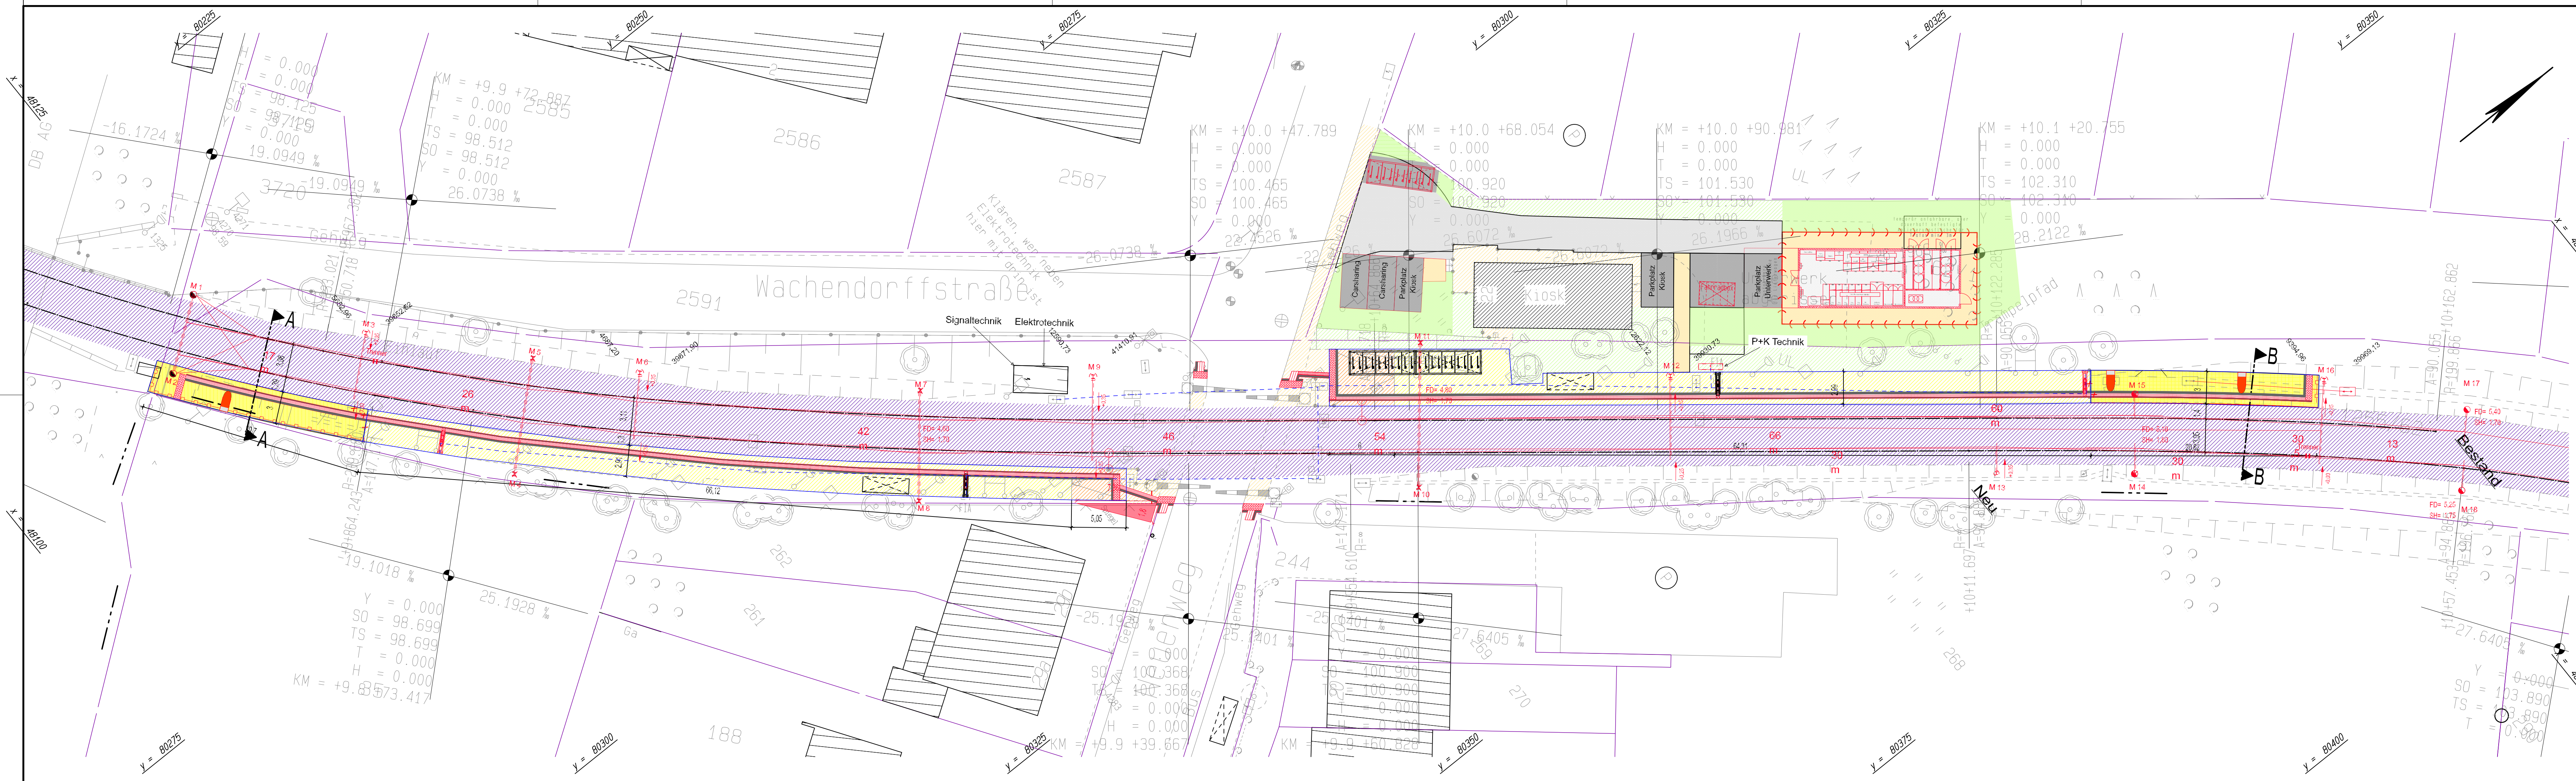

Legende

	Gleisachse vorh./ gepl.		Zaun / Mauer vorh./ gepl.
	Straßenachse gepl.		Baum vorh./ entfällt / gepl.
	Nebenachsen, Fahrstreifen gepl.		Straßenablauf / Kanalschacht / Kanallüftung vorh. / gepl.
	Fahrbahnrand gepl.		Kabelschacht klein, groß / Schaltkasten / Trafo vorh.
	Hochbord / abgesenkter Bord		Kabelschacht, Schaltkasten gepl.
	Randlinien Wege u. Bankettlinien sonstige Linien gepl.		Betriebstechnik KVB gepl.
	Gehweg gepl. / vorh.		Fahrleitungsmast vorh./ gepl.
	Radweg gepl. / vorh.		Fernwärme / Hydrant / Wasser- u. Gasschieber vorh.
	Radfahrstreifen im Knotenpunkt gepl.		Fahrkartenautomat vorh. / gepl.
	gemeinsamer Geh- und Radweg gepl. / vorh.		Poller / Fahnenmast / Strommast / Solarmast vorh. / gepl.
	Grünstreifen / Beet gepl. / vorh.		Beleuchtung vorh. / gepl.
	Schotterfläche gepl. / vorh.		Verkehrsschild vorh. / gepl.
	Parkplatz gepl. / vorh.		LSA vorh. / gepl. / optional
	Fahrbahn Asphalt gepl. / vorh.		Info/ Werbetafel/ Rußsäule/ DFI vorh./ gepl.
	Besondere Bahnkörper gepl. / vorh.		Fahradabstellanlage/ Fahrradbox/ FGU/ Abfallbehälter/ Bank gepl.
	Bahnsteig gepl. / vorh.		Flurstücksgrenze mit Flurstücksnummer
	Treppen / Rampen gepl. / vorh.		
	Trennstreifen / Inselköpfe gepl. / vorh.		
	Gebäude / Bauten mit Hausnr. vorh.		
	Grundstückszufahrten vorh.		

-15- Nahverkehrsmanagement

OWA Ost
Neuenweg Entwurf

Lageplan


Datum: 26.11.2024	
Maßstab: 1 : 250	
Strecke	B Ind. 0
U:\Planung\Sonstiges\Ost-West-Achse\OWA Ost\Lph. 3\09 Neuenweg\Neuenweg.d	

Betriebsleiter BO-Strab	-103-	-15-	-153-	-27-	Gepr.	Bearb. Höcher
-------------------------	-------	------	-------	------	-------	---------------

KVB

KÖLNER VERKEHRS - BETRIEBE AG
Scheidtweilerstraße 38
50933 Köln

ZEICHNUNG DARF NUR IM CAD-SYSTEM GEÄNDERT WERDEN

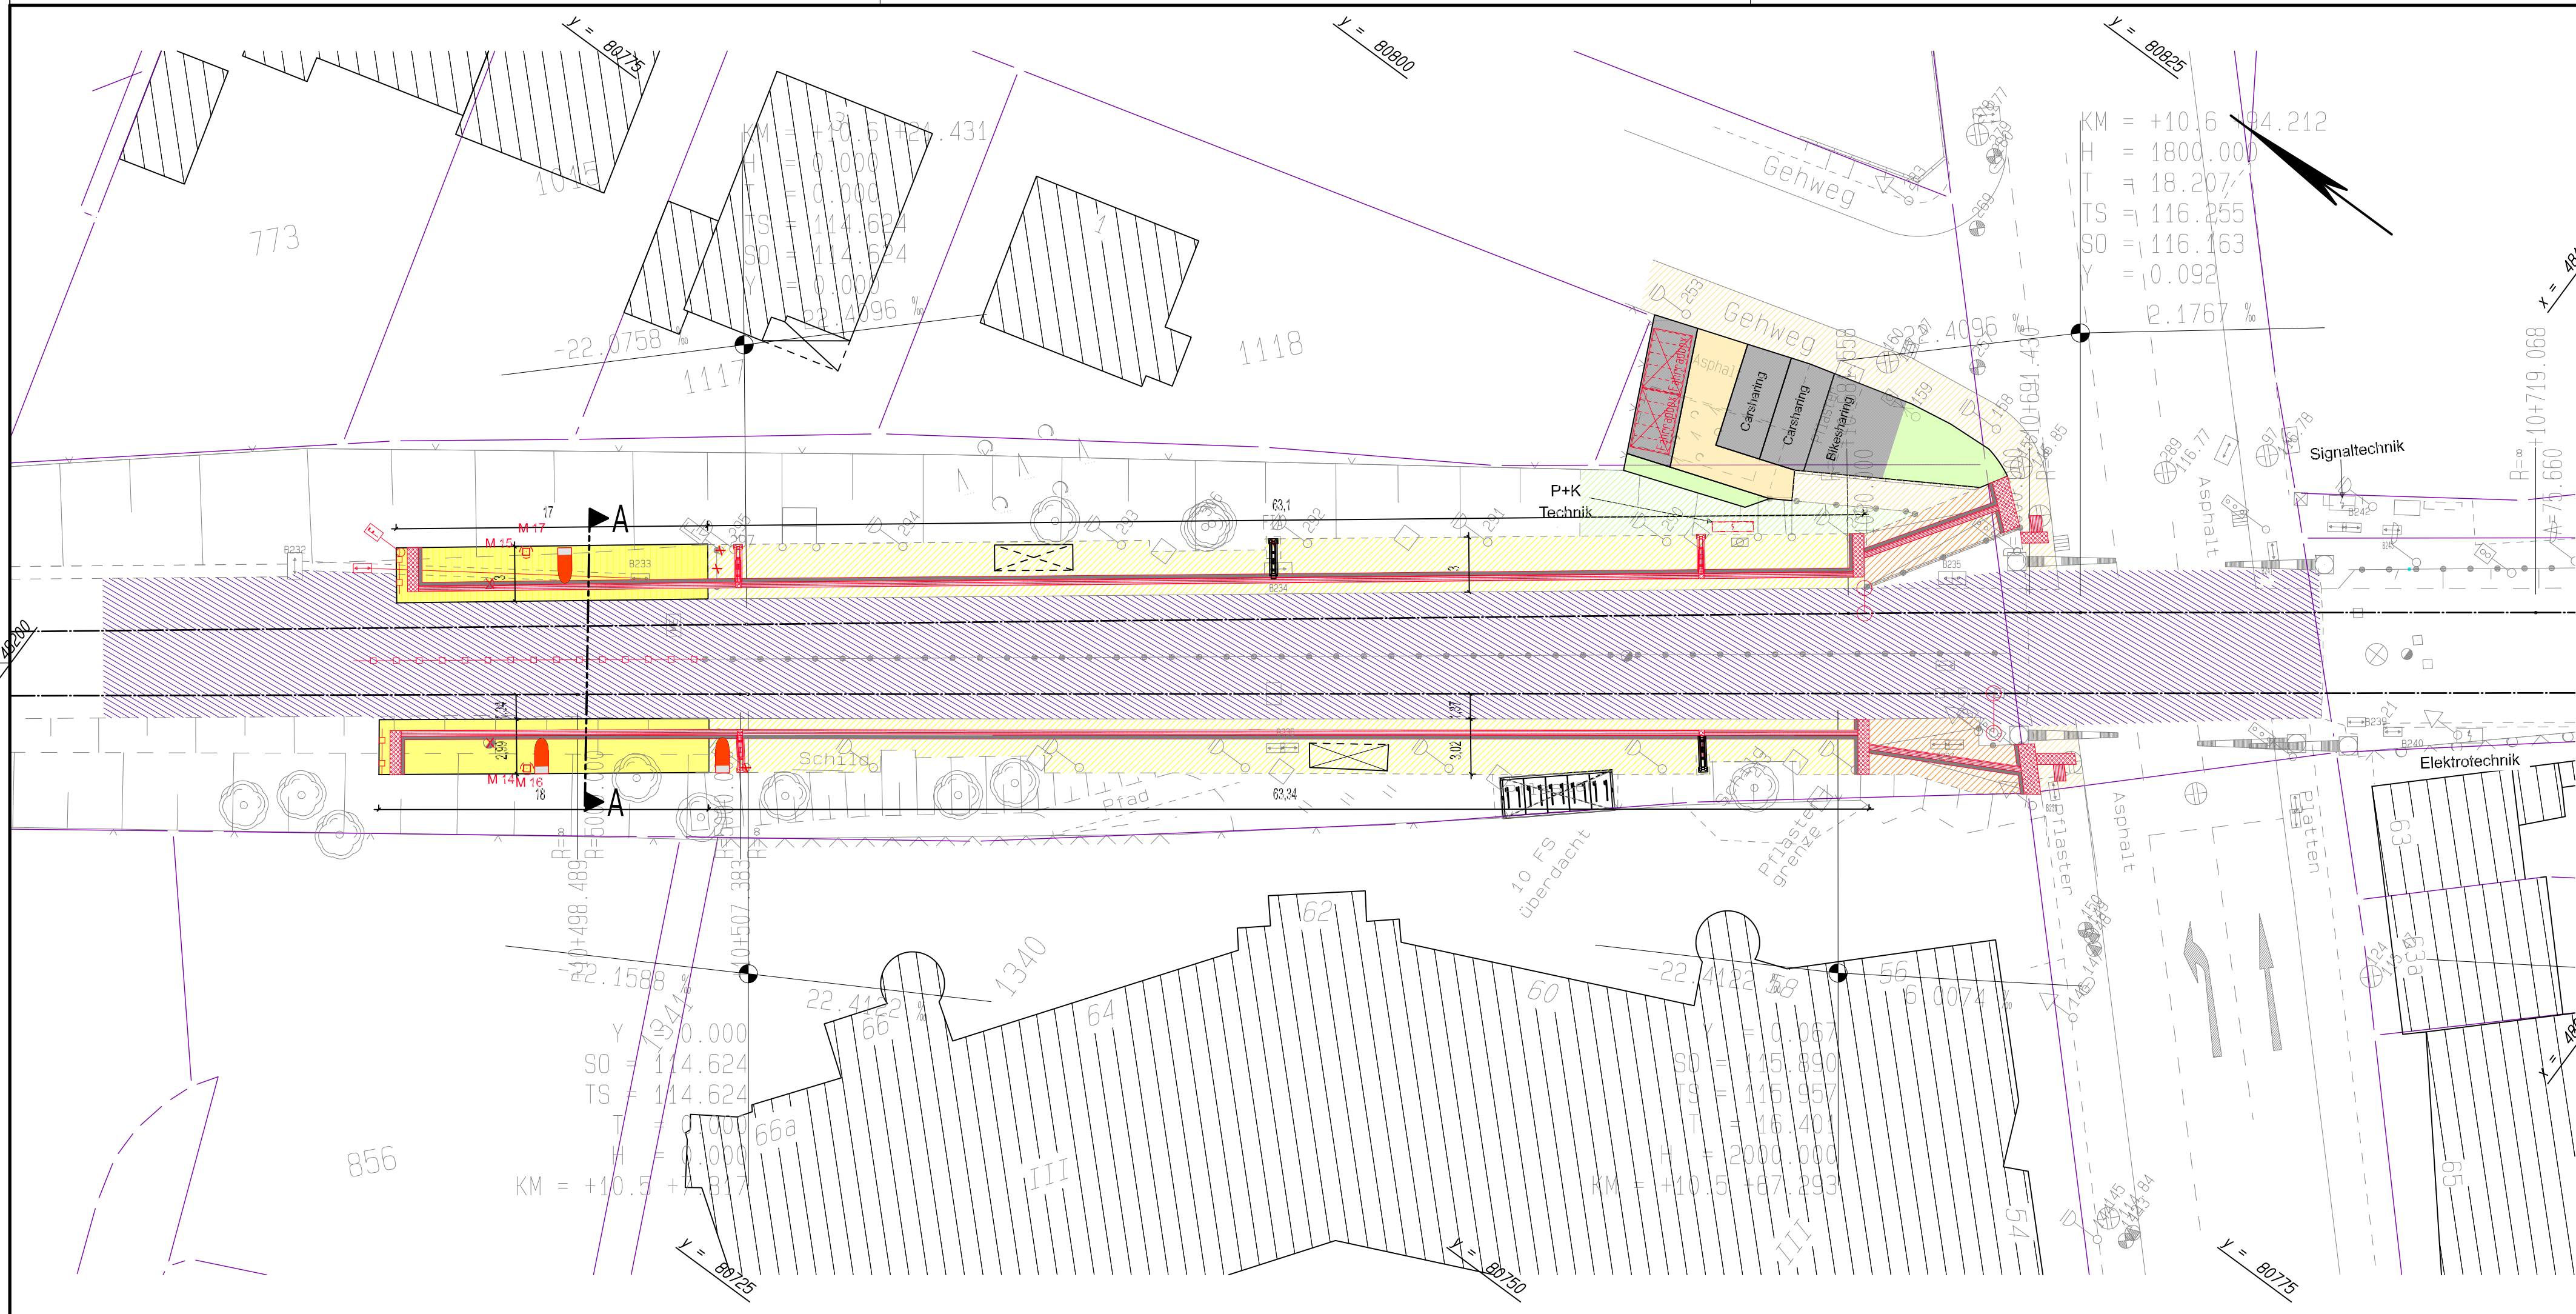

Legende

	Gleisachse vorh./ gepl.		Zaun / Mauer vorh./ gepl.
	Straßenachse gepl.		Baum vorh. / entfällt / gepl.
	Nebenachsen, Fahrstreifen gepl.		Straßenablauf / Kanalschacht / Kanallüftung vorh. / gepl.
	Fahrbahnrand gepl.		Kabelschacht klein, groß / Schaltkasten / Trafo vorh.
	Hochbord / abgesenkter Bord		Kabelschacht, Schaltschrank gepl.
	Randlinien Wege u. Bankettlinien sonstige Linien gepl.		Betriebstechnik KVB gepl.
	Gehweg gepl. / vorh.		Fahrleitungsmast vorh./ gepl.
	Radweg gepl. / vorh.		Fernwärme / Hydrant / Wasser- u. Gasschieber vorh.
	Radfahrstreifen im Knotenpunkt gepl.		Fahrkartenautomat vorh. / gepl.
	gemeinsamer Geh- und Radweg gepl. / vorh.		Poller / Fahnenmast / Strommast / Solarmast vorh. / gepl.
	Grünstreifen / Beet gepl. / vorh.		Beleuchtung vorh. / gepl.
	Schotterfläche gepl. / vorh.		Verkehrsschild vorh. / gepl.
	Parkplatz gepl. / vorh.		LSA vorh. / gepl. / optional
	Fahrbahn Asphalt gepl. / vorh.		Info/ Werbetafel/ Rufsäule/ DFI vorh./ gepl.
	Besondere Bahnkörper gepl. / vorh.		Fahrradabstellanlage/ Fahrradbox/ FGU/ Abfallbehälter/ Bank gepl.
	Bahnsteig gepl. / vorh.		
	Treppen / Rampen gepl. / vorh.		
	Trennstreifen / Inselköpfe gepl. / vorh.		
	Gebäude / Bauten mit Hausnr. vorh.		
	Grundstückszufahrten vorh.		

-15- Nahverkehrsmanagement

OWA Ost
Kölner Straße Vorentwurf

Lageplan


Datum:		26.11.2024	
Maßstab:		1 : 250	
Strecke		B	Ind. 1
U:\Planung\Sonstiges\Ost-West-Achse\OWA Ost\Lph. 3\10 Kölner Straße\Kölner Straße.d			

Betriebsleiter BO-Strab	-103-	-15-	-27-	Gepr.
		-153-		Bearb. Höcher

KÖLNER VERKEHRS - BETRIEBE AG

Scheidtweilerstraße 38
50933 Köln

ZEICHNUNG DARF NUR IM CAD-SYSTEM GEÄNDERT WERDEN

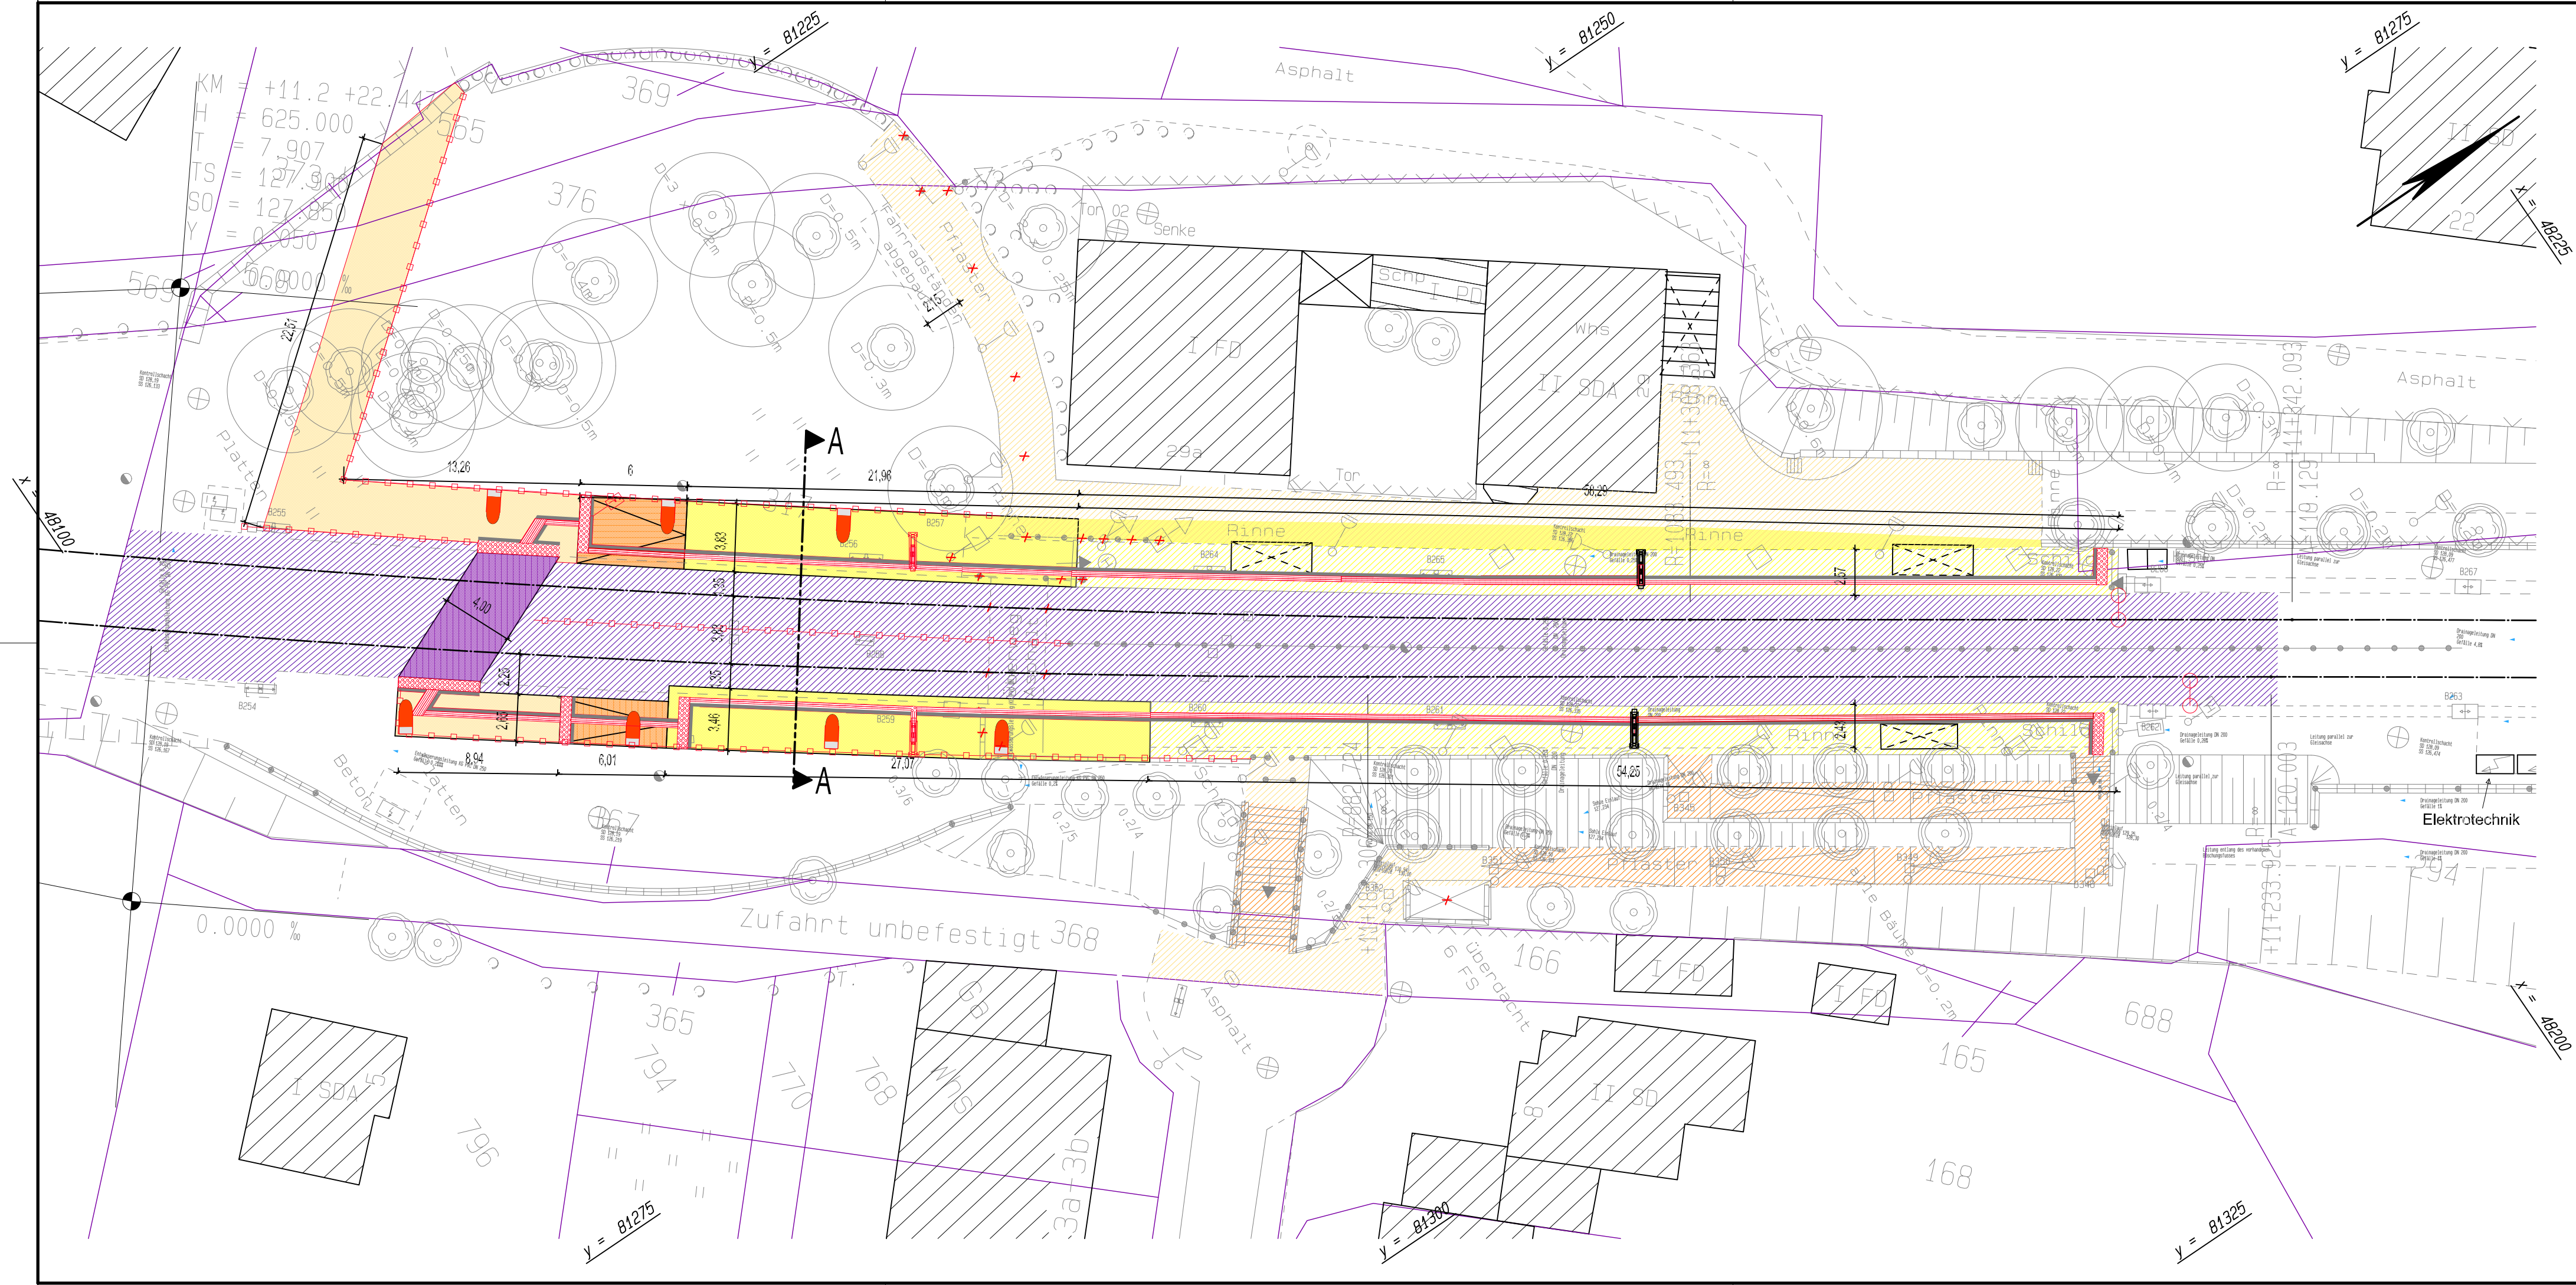

Legende

	Gleisachse vorh./ gepl.		Zaun / Mauer vorh./ gepl.
	Straßenachse gepl.		Baum vorh. / entfällt / gepl.
	Nebenachsen, Fahrstreifen gepl.		Straßenablauf / Kanalsdeckel / Kanallüfter vorh. / gepl.
	Fahrbahnrand gepl.		Kabelschacht klein, groß / Schaltkasten / Trafo vorh.
	Hochbord / abgesenkter Bord		Kabelschacht, Schaltschrank gepl.
	Randlinien Wege u. Bankettlinien sonstige Linien gepl.		Betriebstechnik KVB gepl.
	Gehweg gepl. / vorh.		Fahrleitungsmast vorh./ gepl.
	Radweg gepl. / vorh.		Fernwärme / Hydrant / Wasser- u. Gasschieber vorh.
	Radfahrstreifen im Knotenpunkt gepl.		Fahrkartenautomat vorh. / gepl.
	gemeinsamer Geh- und Radweg gepl. / vorh.		Poller / Fahnenmast / Strommast / Solarmast vorh. / gepl.
	Grünstreifen / Beet gepl. / vorh.		Beleuchtung vorh. / gepl.
	Schotterfläche gepl. / vorh.		Verkehrsschild vorh. / gepl.
	Parkplatz gepl. / vorh.		LSA vorh. / gepl. / optional
	Fahrbahn Asphalt gepl. / vorh.		Info/ Werbetafel/ Rufsäule/ DFI vorh./ gepl.
	Besondere Bahnkörper gepl. / vorh.		
	Bahnsteig gepl. / vorh.		
	Treppen / Rampen gepl. / vorh.		
	Trennstreifen / Inselköpfe gepl. / vorh.		
	Gebäude / Bauten mit Hausnr. vorh.		
	Grundstückszufahrten vorh.		

470 Flurstücksgrenze mit Flurstücksnummer

-15- Nahverkehrsmanagement

OWA Ost
Im Hoppenkamp Entwurf


Lageplan

Datum:	12.02.2025		
Maßstab:	1 : 250		
Strecke	B	Ind.	1
U:\Planung\Sonstiges\Ost-West-Achse\OWA Ost\Lph. 3\11 Im Hoppenkamp\Im Hoppenkamp.d			

Betriebsleiter BO-Strab	-103-	-15-	Gepr.
	-153-	-27-	Bearb. Höcher

KVB KÖLNER VERKEHRS - BETRIEBE AG
Scheidtweilerstraße 38
50933 Köln

ZEICHNUNG DARF NUR IM CAD-SYSTEM GEÄNDERT WERDEN

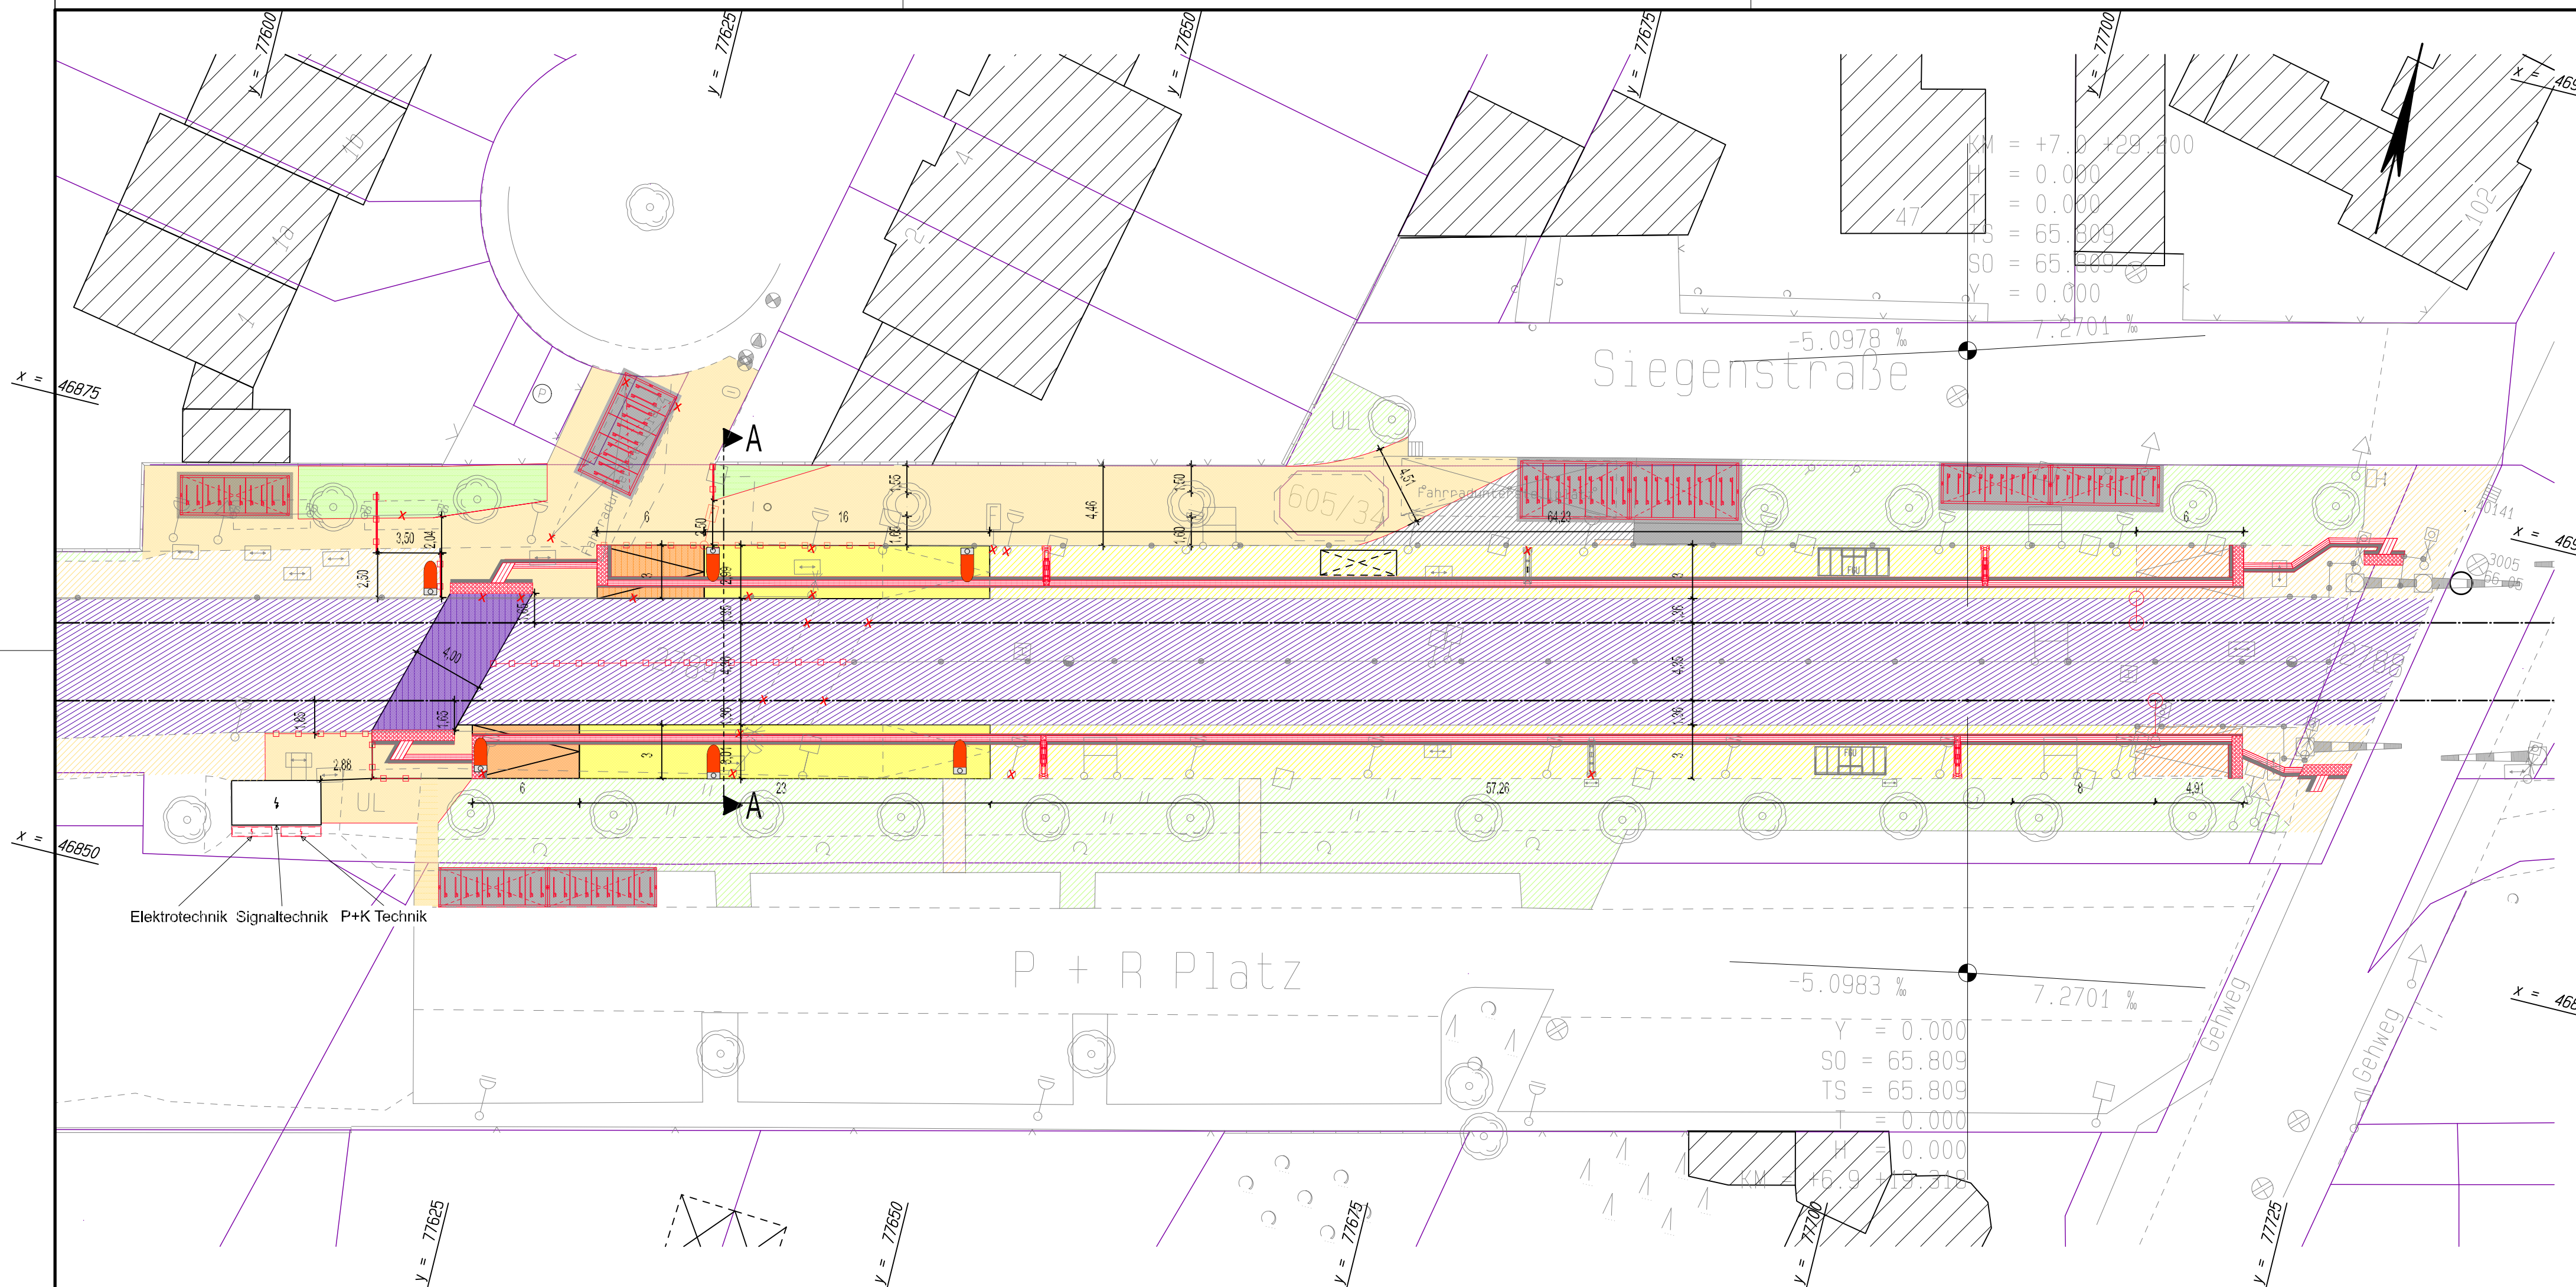

Legende

Gleisachse vorh./ gepl.

Straßenachse gepl.

Nebenachsen, Fahrstreifen
gepl.

Fahrbahnrand gepl.

Hochbord / abgesenkter Bord

Randlinien Wege u. Bankettlinien
sonstige Linien gepl.

Gehweg gepl. / vorh.

Radweg gepl. / vorh.

Radfahrstreifen im Knotenpunkt
gepl.

gemeinsamer Geh- und Radweg
gepl. / vorh.

Grünstreifen / Beet gepl. / vorh.

Schotterfläche gepl. / vorh.

Parkplatz gepl. / vorh.

Fahrbahn Asphalt gepl. / vorh.

Besondere Bahnkörper
gepl. / vorh.

Bahnsteig gepl. / vorh.

Treppen / Rampen gepl. / vorh.

Trennstreifen / Inselköpfe
gepl. / vorh.

Gebäude / Bauten mit
Hausnr. vorh.

Grundstückzufahrten vorh.

Zaun / Mauer vorh./ gepl.

Baum vorh. / entfällt / gepl.

Straßenablauf / Kanalsdeckel /
Kanallüfter vorh. / gepl.

Kabelschacht klein, groß /
Schaltkasten / Trafo vorh.

Kabelschacht, Schaltschrank gepl.

Betriebstechnik KVB gepl.

Fahrleitungsmast vorh./ gepl.

Fernwärme / Hydrant /
Wasser- u. Gasschieber vorh.

Fahrkartenautomat vorh. / gepl.

Poller / Fahnenmast /
Strommast / Solarmast
vorh. / gepl.

Beleuchtung vorh. / gepl.

Verkehrsschild vorh. / gepl.

LSA vorh. / gepl. / optional

Info/ Werbetafel/ Rufsäule/
DFI vorh./ gepl.

Fahrradabstellanlage/ Fahrradbox/
FGU/ Abfallbehälter/ Bank gepl.

470
Flurstücksgrenze
mit Flurstücksnummer

-15- Nahverkehrsmanagement

OWA Ost

Lustheide Entwurf

Lageplan

Datum:

16.08.2024

Maßstab:

1 : 250

Strecke

B

Ind.

1

U:\Planung\Sonstiges\Ost-West-Achse\O
WA Ost\Lph. 3\05 Lustheide\Lustheide.d

Betriebsleiter BO-Strab

-103-

-15-

-153-

-27-

Gepr.

Bearb. Höcher

KVB


KÖLNER VERKEHRS - BETRIEBE AG


Scheidtweilerstraße 38

50933 Köln

ZEICHNUNG DARF NUR IM CAD-SYSTEM GEÄNDERT WERDEN

297X78

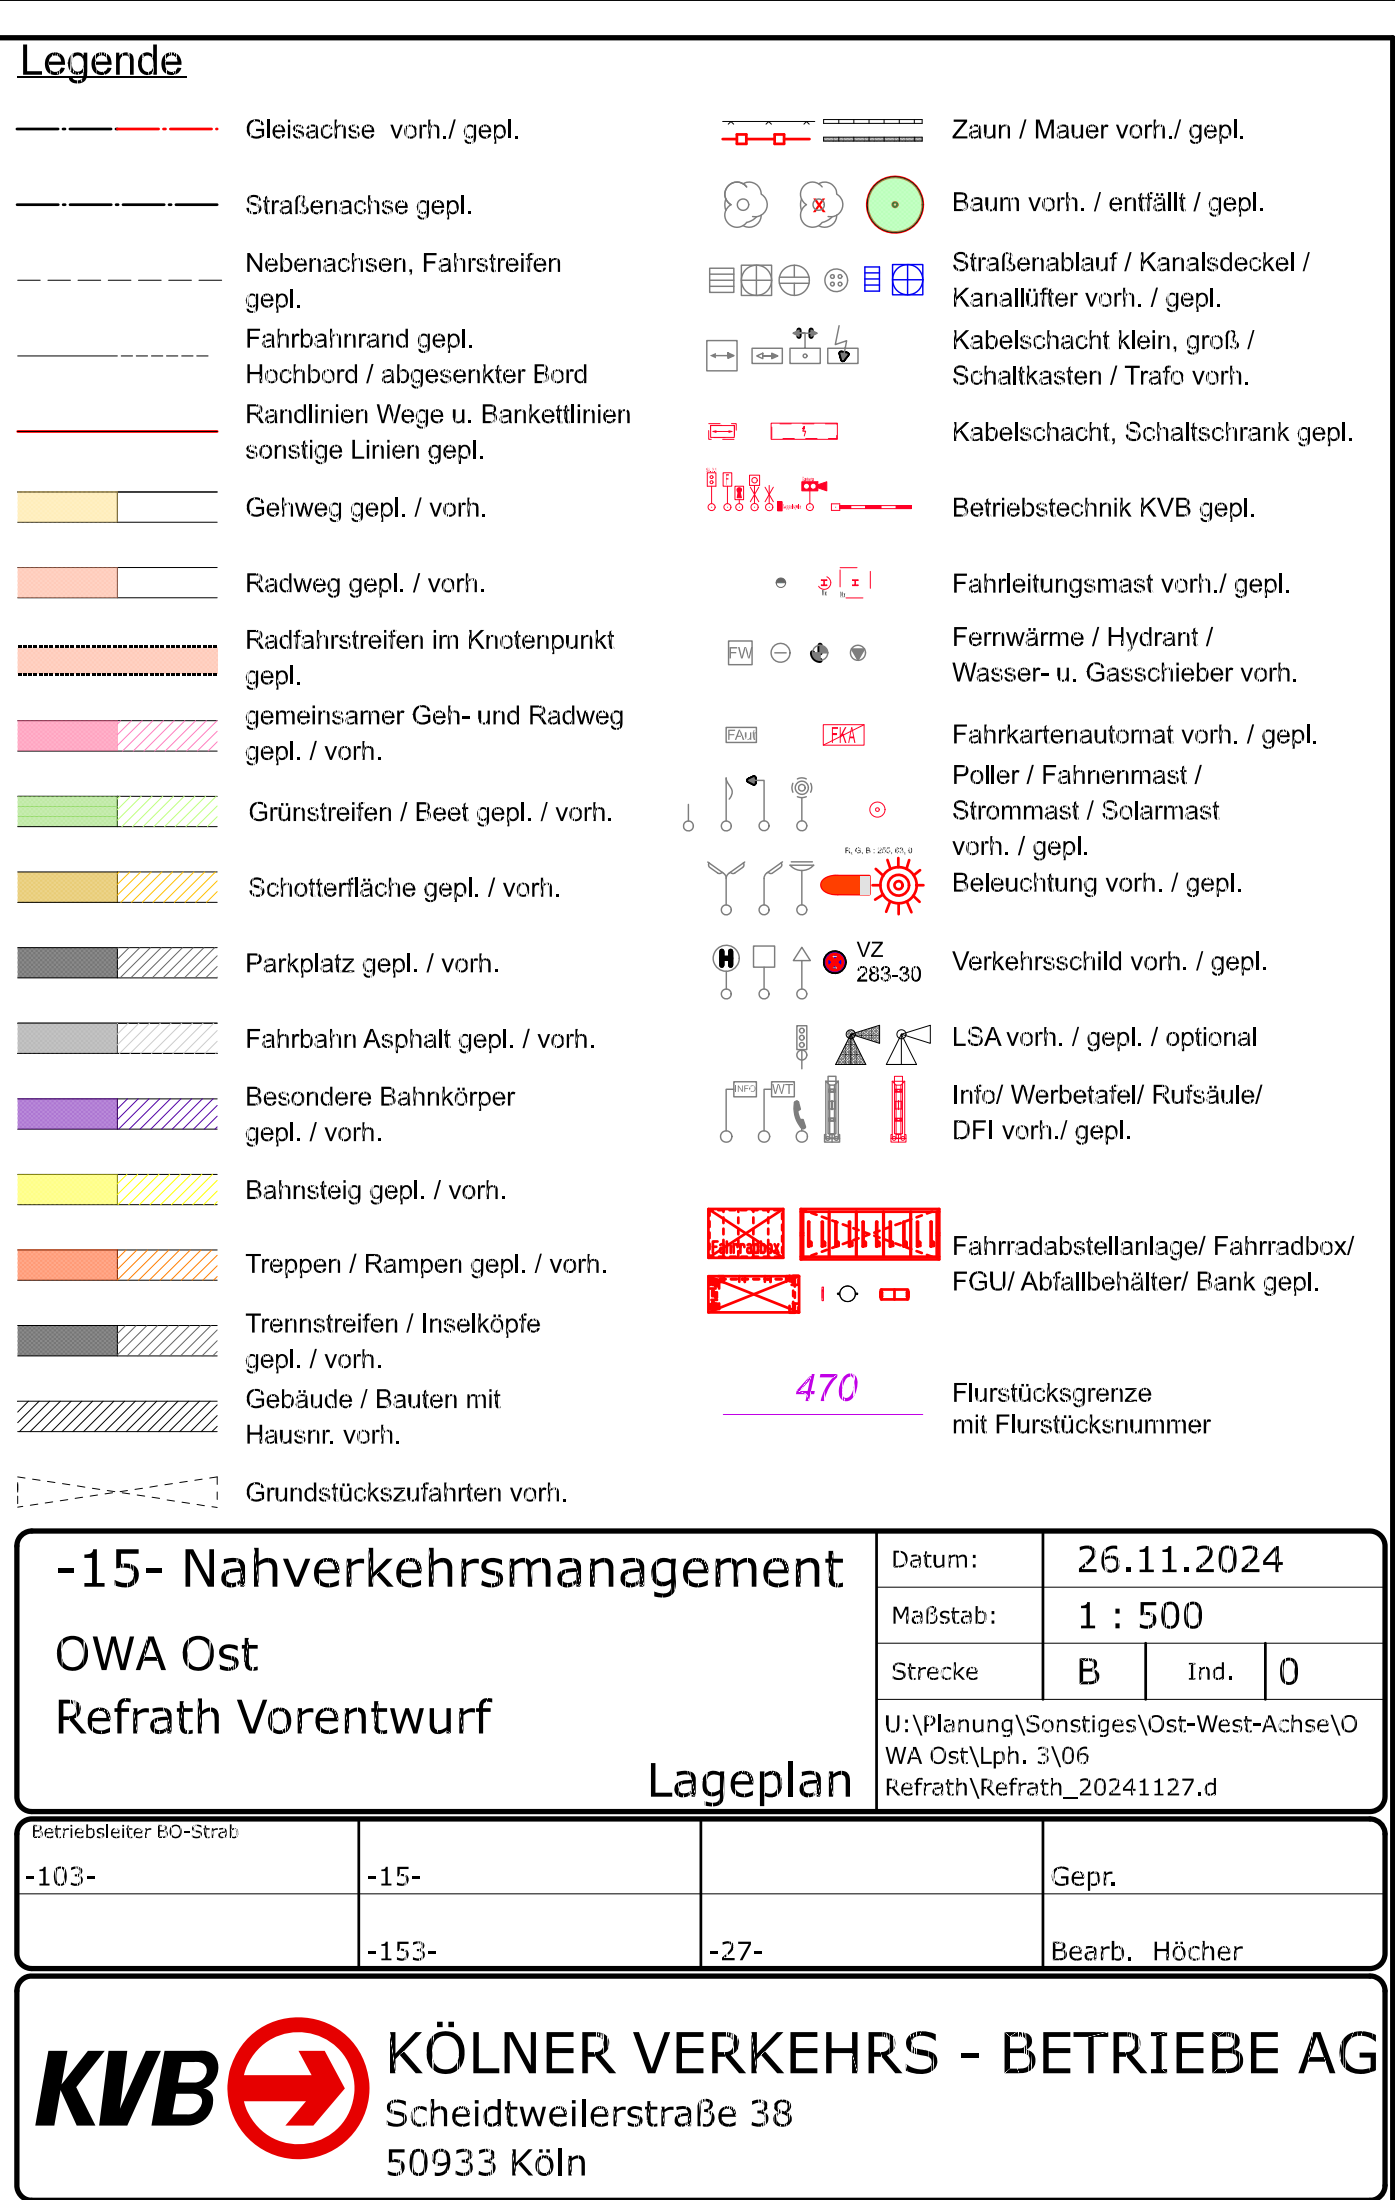

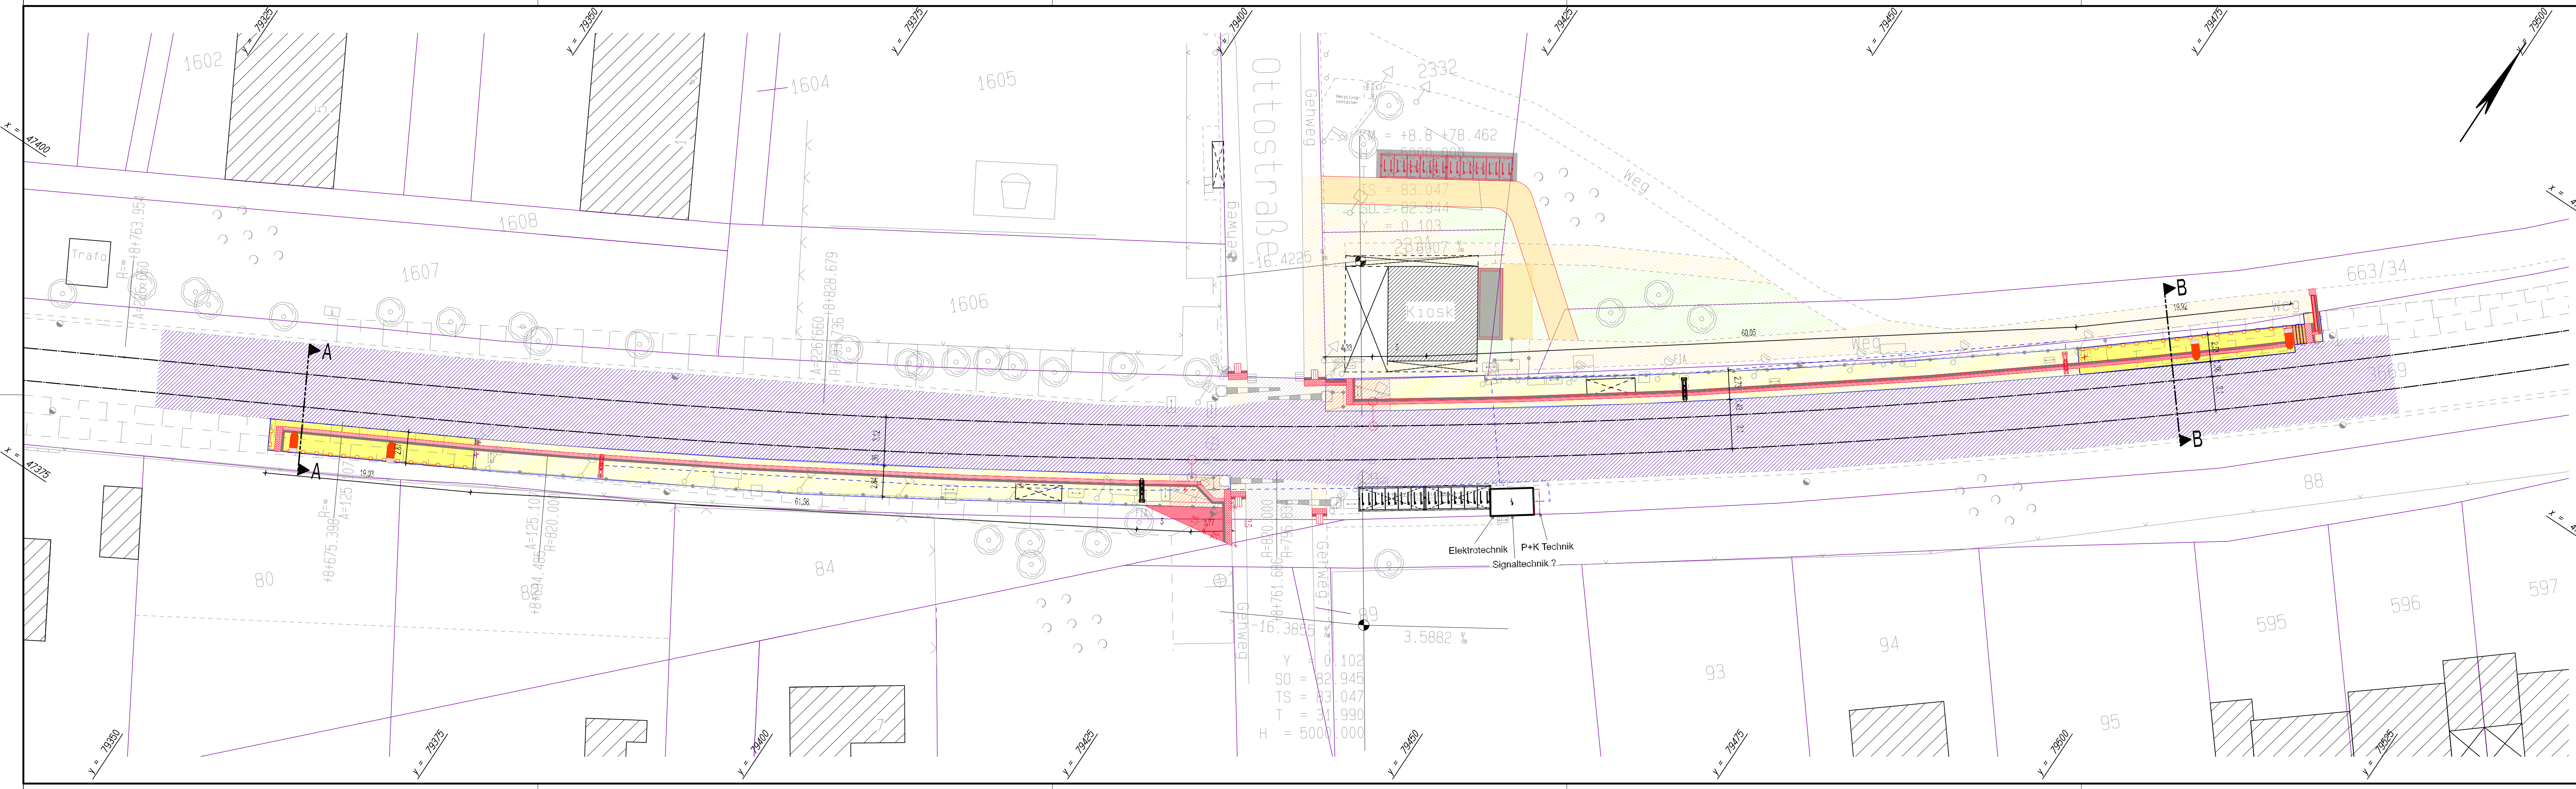


Legende

—●—	Gleisachse vorh./ gepl.	—●—	Zaun / Mauer vorh./ gepl.
—	Straßenachse gepl.	⊙ ⊗ ⊕ ⊖ ⊗ ⊕	Baum vorh. / entfällt / gepl.
- - -	Nebenachsen, Fahrstreifen gepl.	⊞ ⊟ ⊠ ⊡ ⊢ ⊣	Straßenablauf / Kanalsdeckel / Kanallüfter vorh. / gepl.
—	Fahrbahnrand gepl.	⊞ ⊟ ⊠ ⊡ ⊢ ⊣	Kabelschacht klein, groß / Schaltkasten / Trafo vorh.
—	Hochbord / abgesenkter Bord	⊞ ⊟ ⊠ ⊡ ⊢ ⊣	Kabelschacht, Schaltschrank gepl.
—	Randlinien Wege u. Bankettlinien sonstige Linien gepl.	⊞ ⊟ ⊠ ⊡ ⊢ ⊣	Betriebstechnik KVB gepl.
—	Gehweg gepl. / vorh.	⊞ ⊟ ⊠ ⊡ ⊢ ⊣	Fahrleitungsmast vorh./ gepl.
—	Radweg gepl. / vorh.	⊞ ⊟ ⊠ ⊡ ⊢ ⊣	Fernwärme / Hydrant / Wasser- u. Gasschieber vorh.
—	Radfahrstreifen im Knotenpunkt gepl.	⊞ ⊟ ⊠ ⊡ ⊢ ⊣	Fahrratenautomat vorh. / gepl.
—	gemeinsamer Geh- und Radweg gepl. / vorh.	⊞ ⊟ ⊠ ⊡ ⊢ ⊣	Poller / Fahnenmast / Strommast / Solarmast vorh. / gepl.
—	Grünstreifen / Beet gepl. / vorh.	⊞ ⊟ ⊠ ⊡ ⊢ ⊣	Beleuchtung vorh. / gepl.
—	Schotterfläche gepl. / vorh.	⊞ ⊟ ⊠ ⊡ ⊢ ⊣	VZ 283-30 Verkehrsschild vorh. / gepl.
—	Parkplatz gepl. / vorh.	⊞ ⊟ ⊠ ⊡ ⊢ ⊣	LSA vorh. / gepl. / optional
—	Fahrbahn Asphalt gepl. / vorh.	⊞ ⊟ ⊠ ⊡ ⊢ ⊣	Info/ Werbetafel/ Rußsäule/ DFI vorh./ gepl.
—	Besondere Bahnkörper gepl. / vorh.	⊞ ⊟ ⊠ ⊡ ⊢ ⊣	Fahrradabstellanlage/ Fahrradbox/ FGU/ Abfallbehälter/ Bank gepl.
—	Bahnsteig gepl. / vorh.	⊞ ⊟ ⊠ ⊡ ⊢ ⊣	470 Flurstücksgrenze mit Flurstücksnummer
—	Treppen / Rampen gepl. / vorh.	⊞ ⊟ ⊠ ⊡ ⊢ ⊣	
—	Trennstreifen / Inselköpfe gepl. / vorh.	⊞ ⊟ ⊠ ⊡ ⊢ ⊣	
—	Gebäude / Bauten mit Hausnr. vorh.	⊞ ⊟ ⊠ ⊡ ⊢ ⊣	
—	Grundstückzufahrten vorh.	⊞ ⊟ ⊠ ⊡ ⊢ ⊣	

-15- Nahverkehrsmanagement		Datum:	26.11.2024
OWA Ost Kippekausen Entwurf		Maßstab:	1 : 250
Lageplan		Strecke	B Ind. 0
		U:\Planung\Sonstiges\Ost-West-Achse\OWA Ost\Lph. 3\07 Kippekausen\Kippekausen.d	

Betreiber BO-Strab	-103-	-15-	-153-	-27-	Gepr.
					Bearb. Höcher

KVB KÖLNER VERKEHRS - BETRIEBE AG
Scheidtweilerstraße 38
50933 Köln

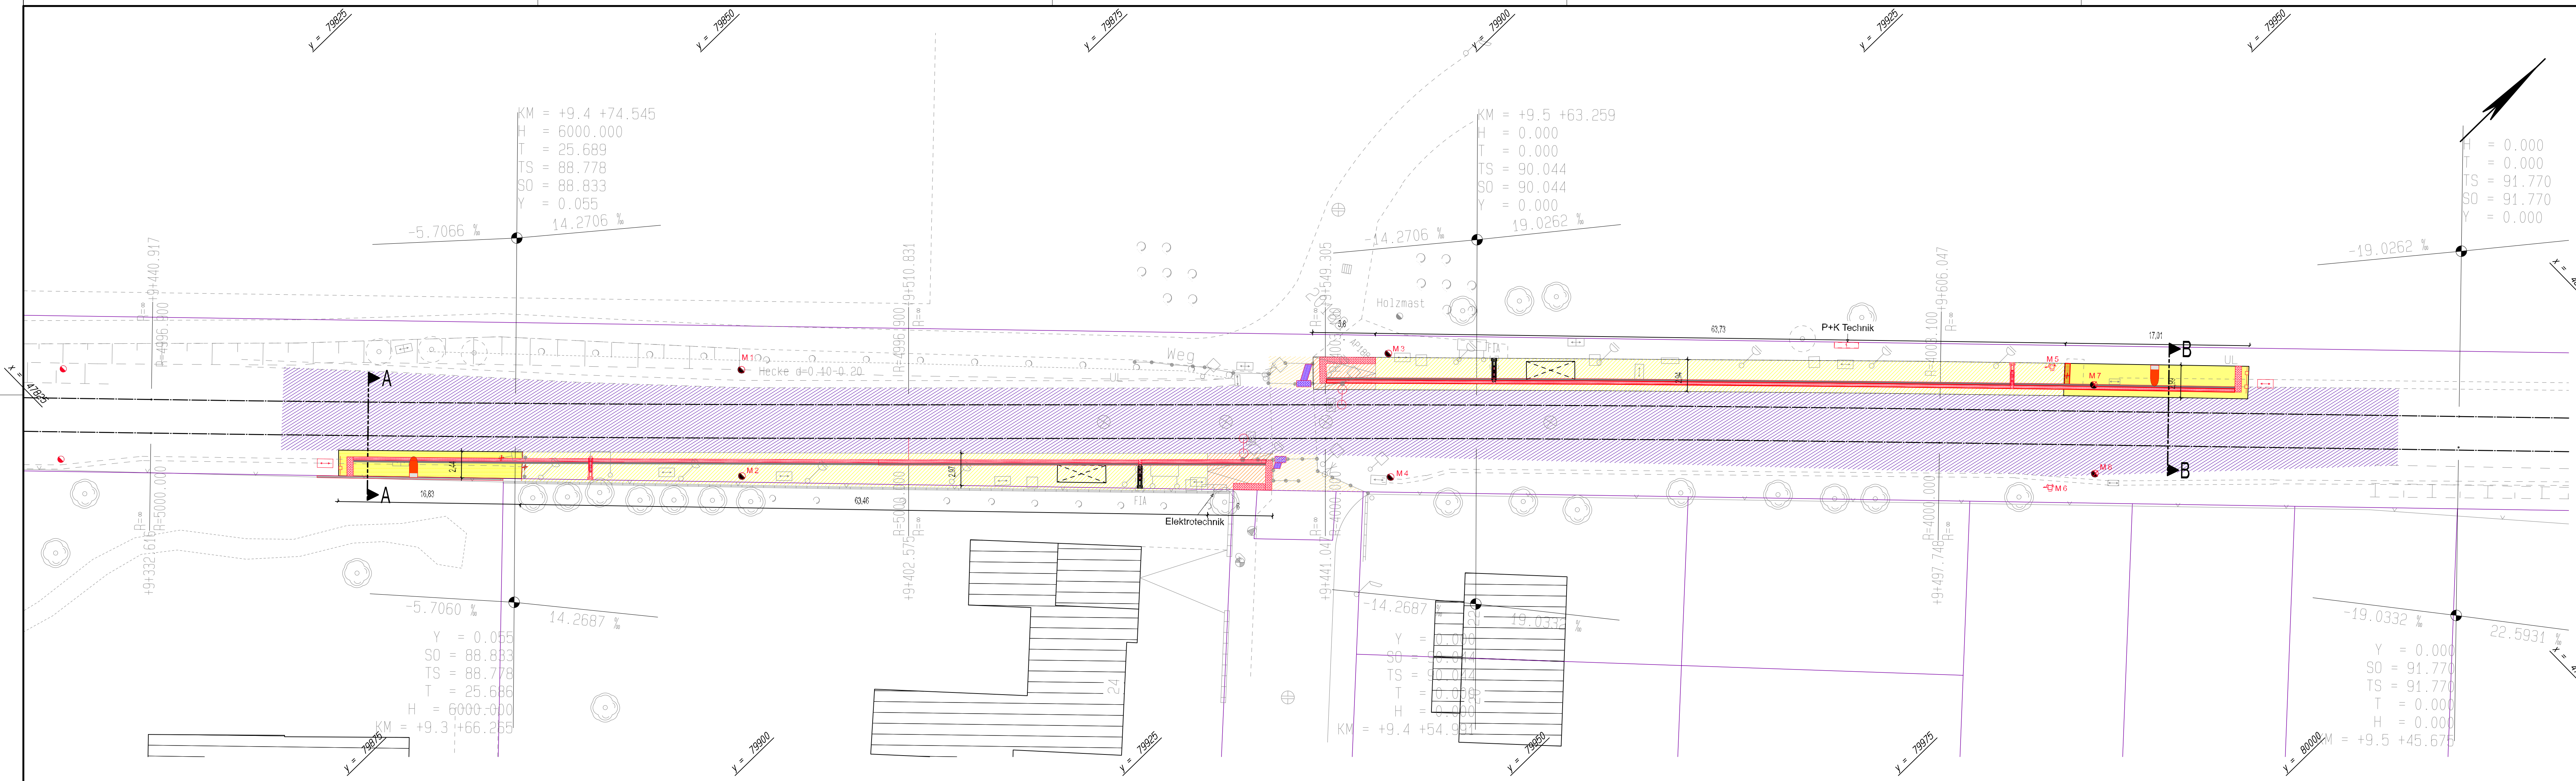

Legende

	Gleisachse vorh./gepl.		Zaun / Mauer vorh./gepl.
	Straßenachse gepl.		Baum vorh. / entfällt / gepl.
	Nebenachsen, Fahrstreifen gepl.		Straßenablauf / Kanalsdeckel / Kanallüfter vorh. / gepl.
	Fahrbahnrand gepl.		Kabelschacht klein, groß / Schaltkasten / Trafo vorh.
	Hochbord / abgesenkter Bord		Kabelschacht, Schaltschrank gepl.
	Randlinien Wege u. Bankettlinien sonstige Linien gepl.		Betriebstechnik KVB gepl.
	Gehweg gepl. / vorh.		Fahrleitungsmast vorh./ gepl.
	Radweg gepl. / vorh.		Fernwärme / Hydrant / Wasser- u. Gasschieber vorh.
	Radfahrstreifen im Knotenpunkt gepl.		Fahrkartenautomat vorh. / gepl.
	gemeinsamer Geh- und Radweg gepl. / vorh.		Poller / Fahnenmast / Strommast / Solarmast vorh. / gepl.
	Grünstreifen / Beet gepl. / vorh.		Beleuchtung vorh. / gepl.
	Schotterfläche gepl. / vorh.		Verkehrsschild vorh. / gepl.
	Parkplatz gepl. / vorh.		LSA vorh. / gepl. / optional
	Fahrbahn Asphalt gepl. / vorh.		Info/ Werbetafel/ Rußsäule/ DFI vorh./ gepl.
	Besondere Bahnkörper gepl. / vorh.		Fahradabstellanlage/ Fahrradbox/ FGU/ Abfallbehälter/ Bank gepl.
	Bahnsteig gepl. / vorh.		Flurstücksgrenze mit Flurstücksnummer
	Treppen / Rampen gepl. / vorh.		
	Trennstreifen / Inselköpfe gepl. / vorh.		
	Gebäude / Bauten mit Hausnr. vorh.		
	Grundstückszufahrten vorh.		

-15- Nahverkehrsmanagement

OWA Ost
Frankenforst Entwurf

Lageplan


Datum:		26.11.2024	
Maßstab:		1 : 250	
Strecke		B	Ind. 0
U:\Planung\Sonstiges\Ost-West-Achse\OWA Ost\Lph. 3\08 Frankenforst\Frankenforst.d			

Betriebsleiter BO-Strab	-103-	-15-	-153-	-27-	Gepr.	Bearb. Höcher
-------------------------	-------	------	-------	------	-------	---------------

KÖLN VERKEHRS - BETRIEBE AG
Scheidtweilerstraße 38
50933 Köln

ZEICHNUNG DARF NUR IM CAD-SYSTEM GEÄNDERT WERDEN

297X11

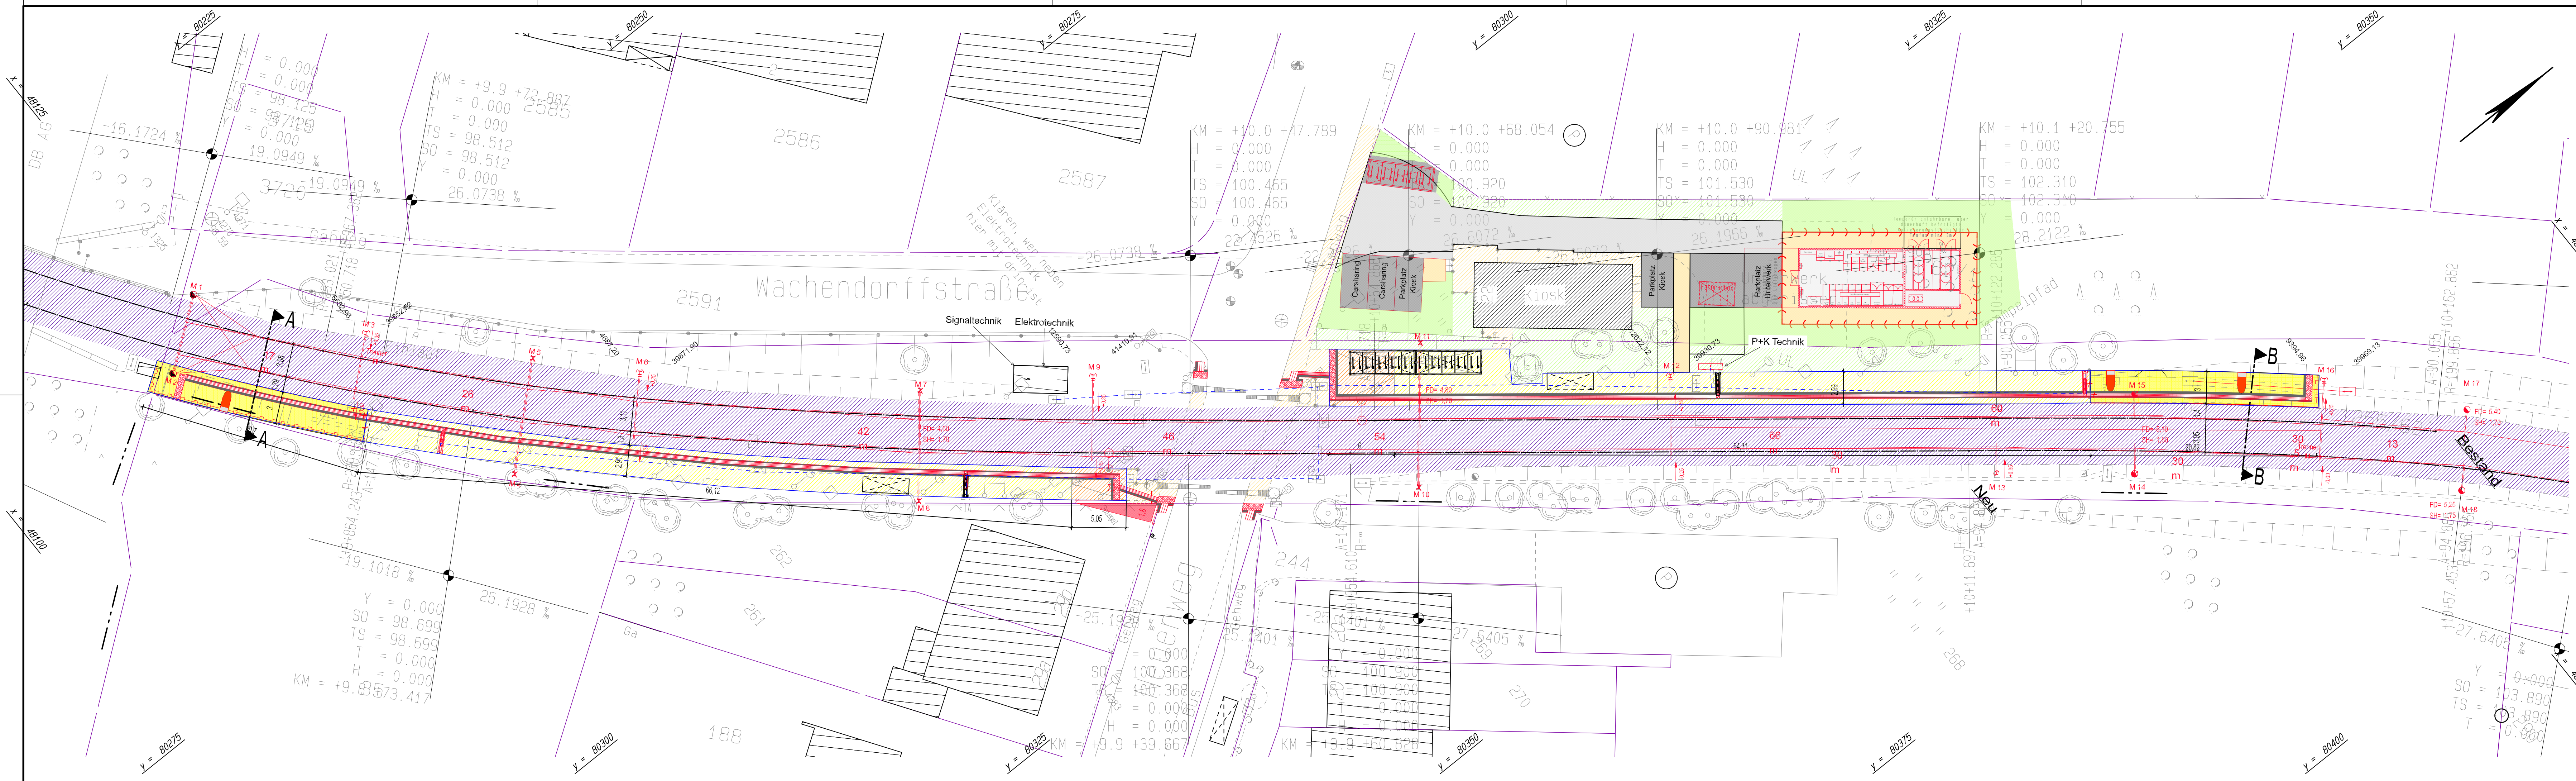

Legende

	Gleisachse vorh./ gepl.		Zaun / Mauer vorh./ gepl.
	Straßenachse gepl.		Baum vorh./ entfällt / gepl.
	Nebenachsen, Fahrstreifen gepl.		Straßenablauf / Kanalschacht / Kanallüftung vorh. / gepl.
	Fahrbahnrand gepl.		Kabelschacht klein, groß / Schaltkasten / Trafo vorh.
	Hochbord / abgesenkter Bord		Kabelschacht, Schaltkasten, Trafo vorh.
	Randlinien Wege u. Bankettlinien sonstige Linien gepl.		Betriebskabel KVB gepl.
	Gehweg gepl. / vorh.		Fahrradweg vorh./ gepl.
	Radweg gepl. / vorh.		Fernwärme / Hydrant / Wasser- u. Gasschieber vorh.
	Radfahrstreifen im Knotenpunkt gepl.		Fahrradkartenautomat vorh. / gepl.
	gemeinsamer Geh- und Radweg gepl. / vorh.		Poller / Fahnenmast / Strommast / Solarmast vorh. / gepl.
	Grünstreifen / Beet gepl. / vorh.		Beleuchtung vorh. / gepl.
	Schotterfläche gepl. / vorh.		Verkehrsschild vorh. / gepl.
	Parkplatz gepl. / vorh.		LSA vorh. / gepl. / optional
	Fahrbahn Asphalt gepl. / vorh.		Info/ Werbetafel/ Rußsäule/ DFI vorh./ gepl.
	Besondere Bahnkörper gepl. / vorh.		Fahrradabstellanlage/ Fahrradbox/ FGU/ Abfallbehälter/ Bank gepl.
	Bahnsteig gepl. / vorh.		Flurstücksgrenze mit Flurstücksnummer
	Treppen / Rampen gepl. / vorh.		
	Trennstreifen / Inselköpfe gepl. / vorh.		
	Gebäude / Bauten mit Hausnr. vorh.		
	Grundstückzufahrten vorh.		

-15- Nahverkehrsmanagement

OWA Ost
Neuenweg Entwurf

Datum: 26.11.2024
Maßstab: 1 : 250
Strecke: B Ind. 0

U:\Planung\Sonstiges\Ost-West-Achse\OWA Ost\Lph. 3\09 Neuenweg\Neuenweg.d


Lageplan

Betriebsleiter BO-Strab	-103-	-15-	-153-	-27-

Bearb. Höcher

KVB KÖLNER VERKEHRS - BETRIEBE AG
Scheidtweilerstraße 38
50933 Köln

ZEICHNUNG DARF NUR IM CAD-SYSTEM GEÄNDERT WERDEN

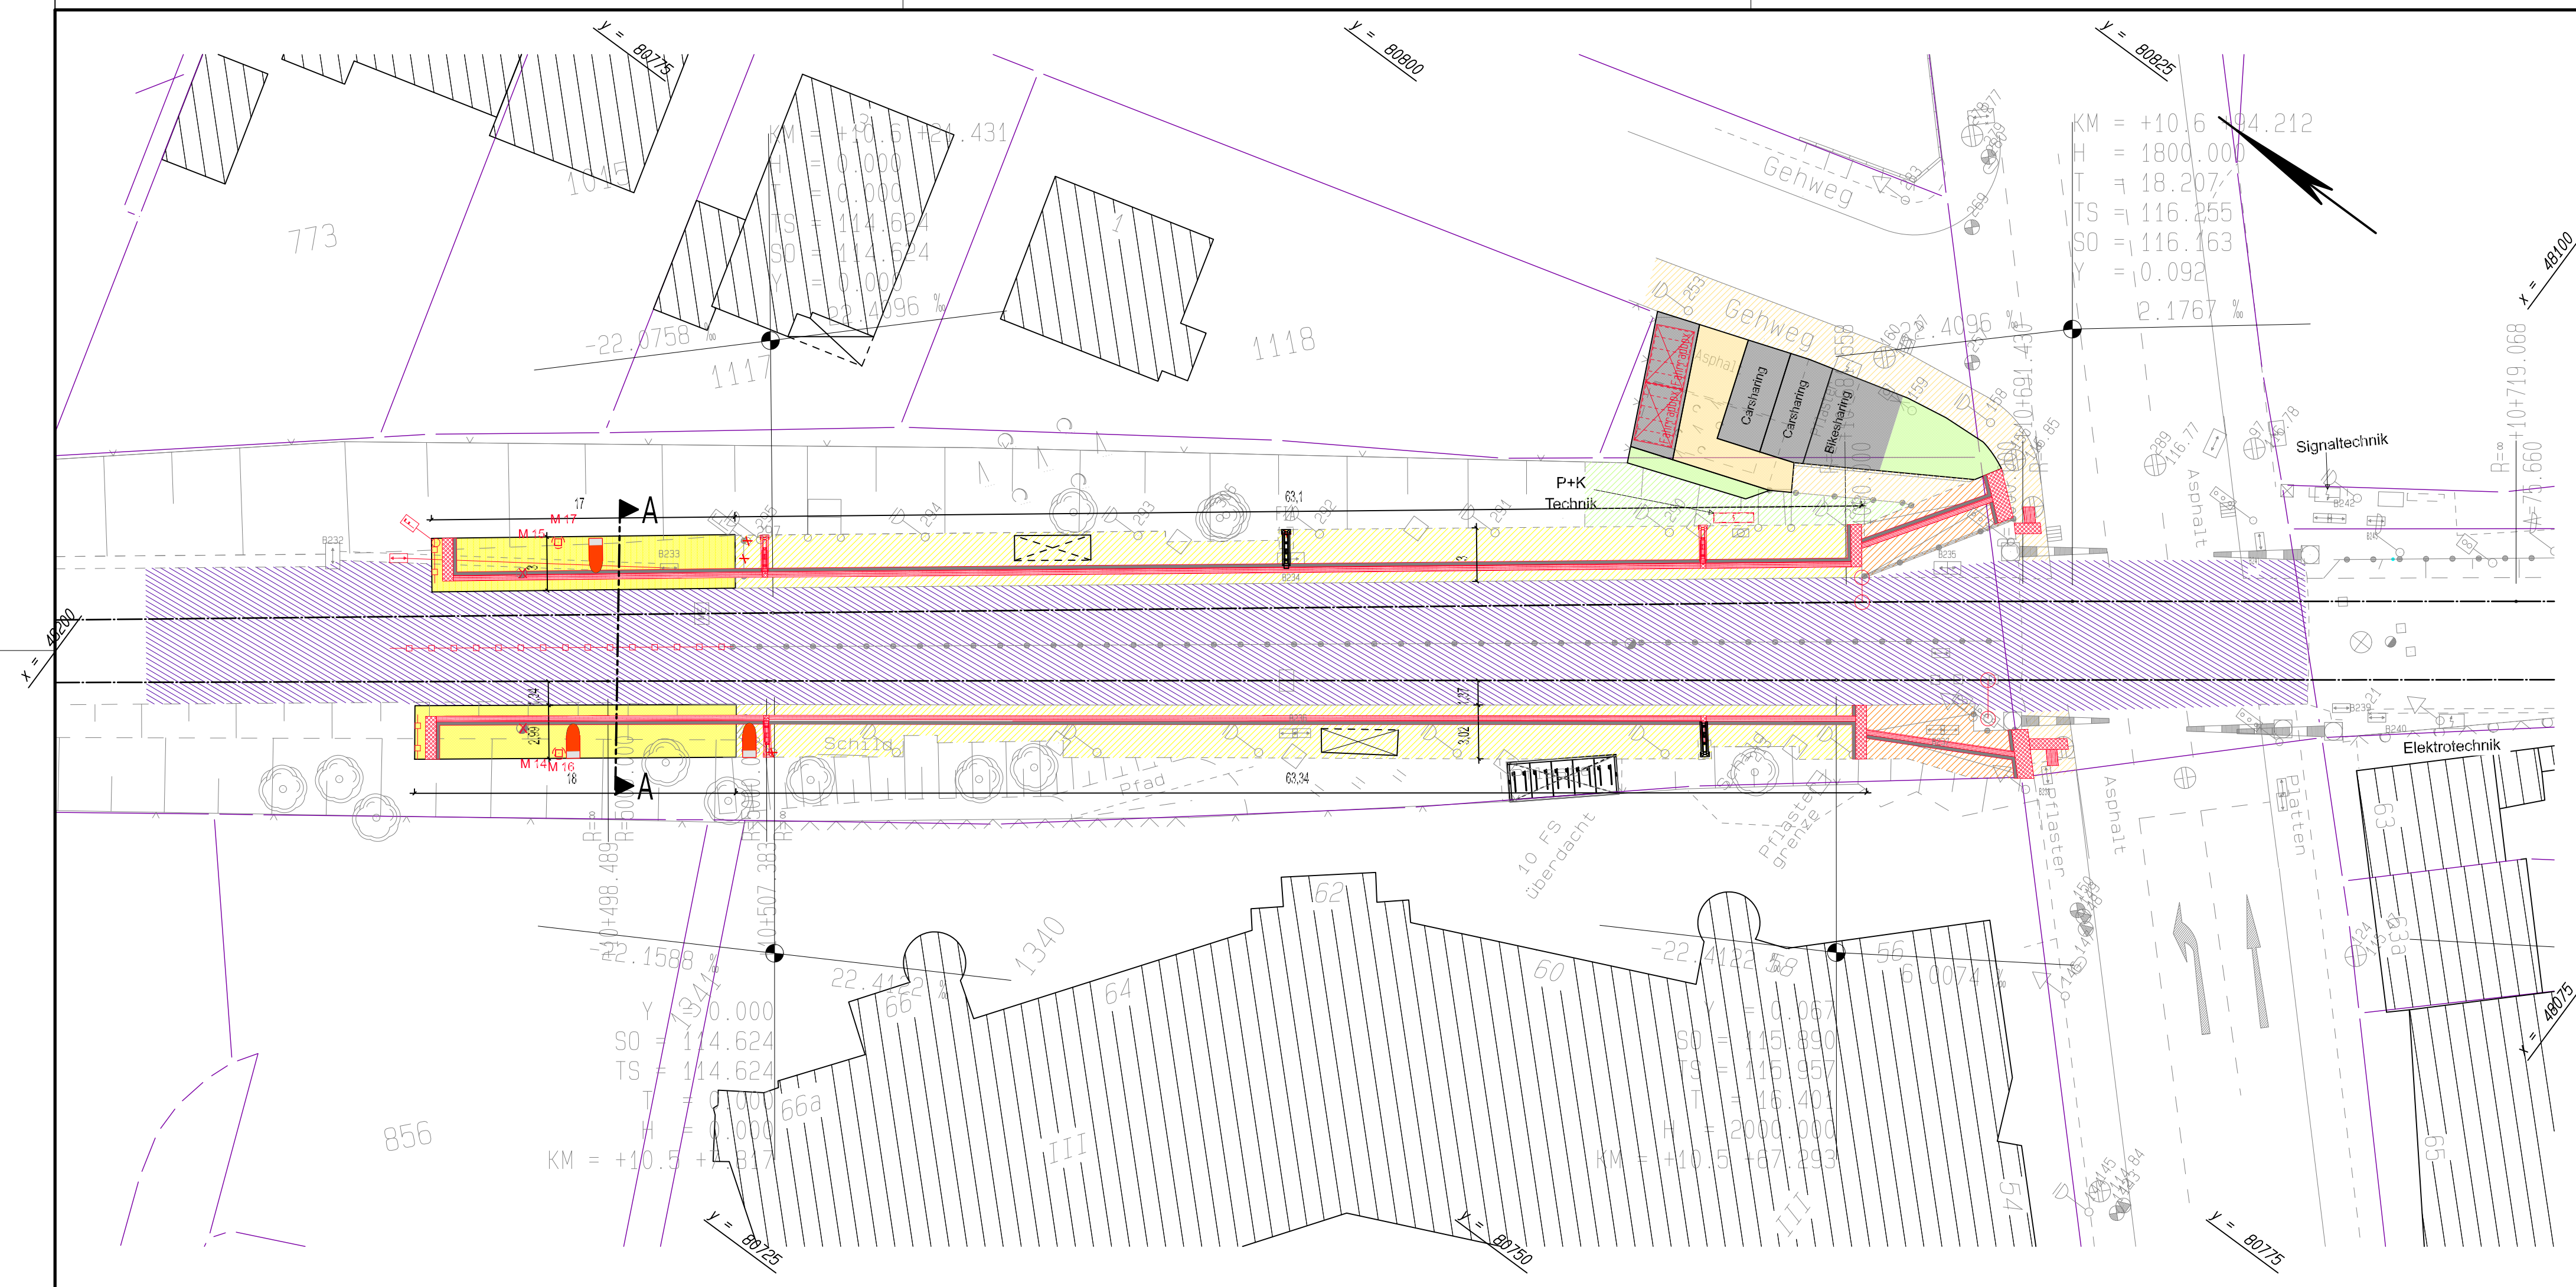

Legende

Gleisachse vorh./ gepl.

Straßenachse gepl.

Nebenachsen, Fahrstreifen
gepl.

Fahrbahnrand gepl.

Hochbord / abgesenkter Bord

Randlinien Wege u. Bankettlinien
sonstige Linien gepl.

Gehweg gepl. / vorh.

Radweg gepl. / vorh.

Radfahrstreifen im Knotenpunkt
gepl.

gemeinsamer Geh- und Radweg
gepl. / vorh.

Grünstreifen / Beet gepl. / vorh.

Schotterfläche gepl. / vorh.

Parkplatz gepl. / vorh.

Fahrbahn Asphalt gepl. / vorh.

Besondere Bahnkörper
gepl. / vorh.

Bahnsteig gepl. / vorh.

Treppen / Rampen gepl. / vorh.

Trennstreifen / Inselköpfe
gepl. / vorh.

Gebäude / Bauten mit
Hausnr. vorh.

Grundstückszufahrten vorh.

Zaun / Mauer vorh./ gepl.

Baum vorh. / entfällt / gepl.

Straßenablauf / Kanalsdeckel /
Kanallüfter vorh. / gepl.

Kabelschacht klein, groß /
Schaltkasten / Trafo vorh.

Kabelschacht, Schaltschrank gepl.

Betriebstechnik KVB gepl.

Fahrleitungsmast vorh./ gepl.

Fernwärme / Hydrant /
Wasser- u. Gasschieber vorh.

Fahrkartenautomat vorh. / gepl.

Poller / Fahnenmast /
Strommast / Solarmast
vorh. / gepl.

Beleuchtung vorh. / gepl.

Verkehrsschild vorh. / gepl.

LSA vorh. / gepl. / optional

Info/ Werbetafel/ Rufsäule/
DFI vorh./ gepl.

Fahrradabstellanlage/ Fahrradbox/
FGU/ Abfallbehälter/ Bank gepl.

470

Flurstücksgrenze
mit Flurstücksnummer

-15- Nahverkehrsmanagement

OWA Ost

Kölner Straße Vorentwurf

Lageplan

Datum:

26.11.2024

Maßstab:

1 : 250

Strecke

B

Ind.

1

U:\Planung\Sonstiges\Ost-West-Achse\O
WA Ost\Lph. 3\10 Kölner Straße\Kölner
Straße.d

Betriebsleiter BO-Strab

-103-

-15-

-153-

-27-

Gepr.

Bearb. Höcher


KÖLNER VERKEHRS - BETRIEBE AG

Scheidtweilerstraße 38

50933 Köln

ZEICHNUNG DARF NUR IM CAD-SYSTEM GEÄNDERT WERDEN

297X

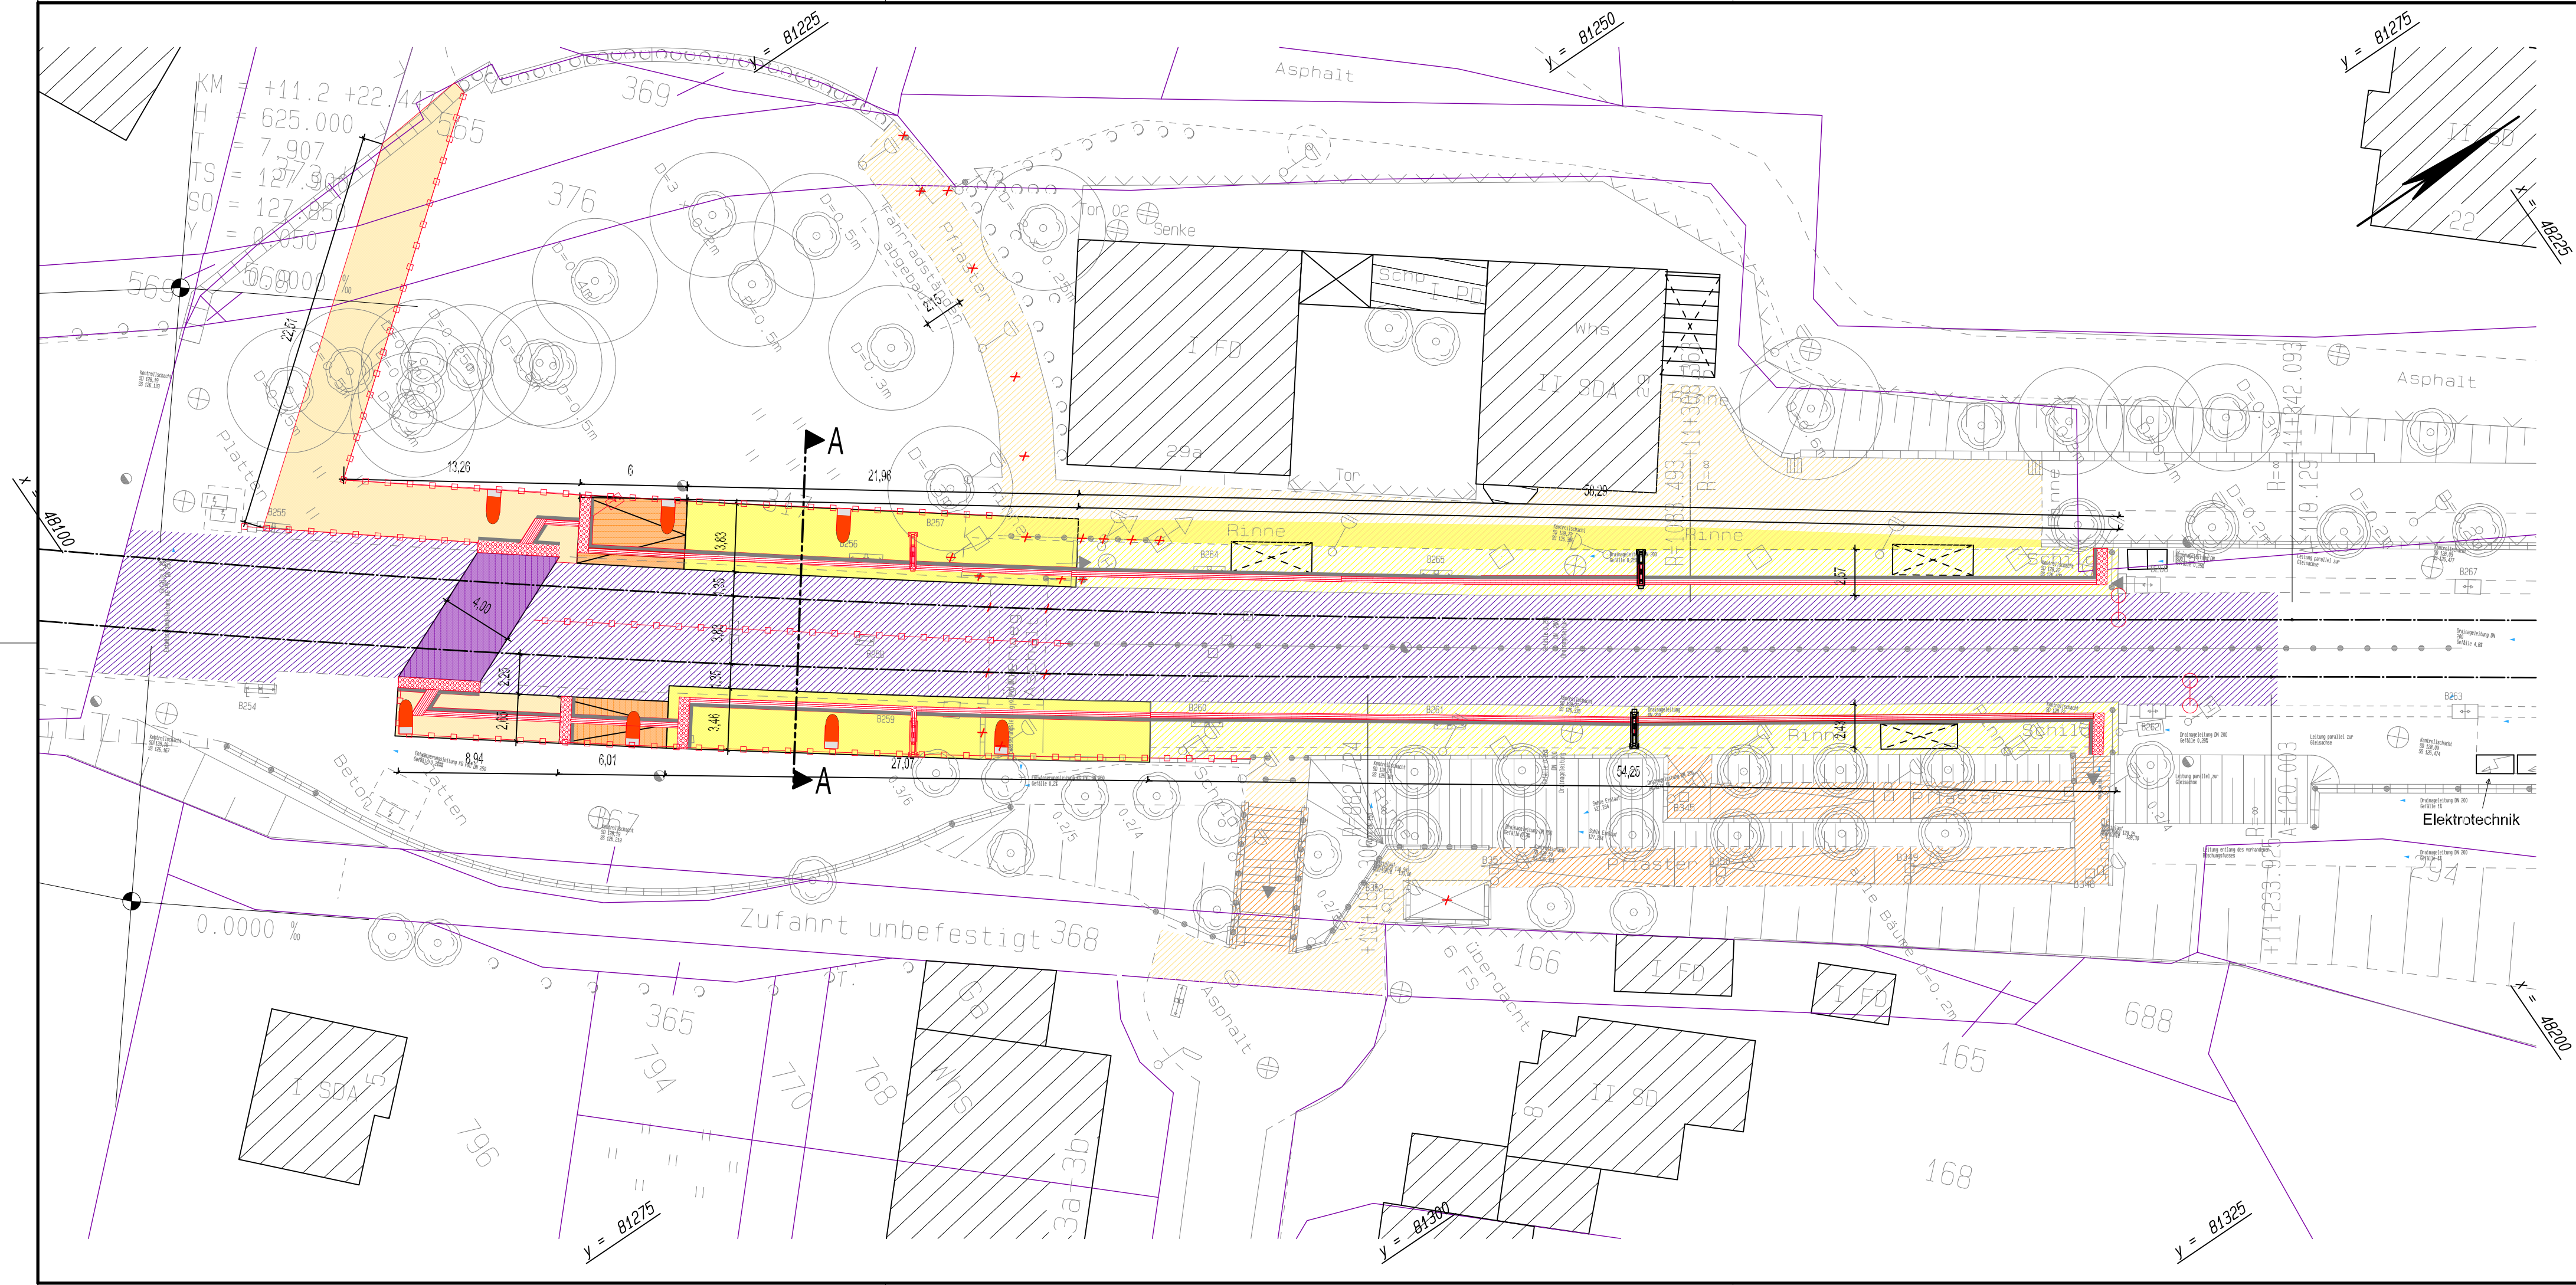

Legende

	Gleisachse vorh./ gepl.		Zaun / Mauer vorh./ gepl.
	Straßenachse gepl.		Baum vorh. / entfällt / gepl.
	Nebenachsen, Fahrstreifen gepl.		Straßenablauf / Kanalsdeckel / Kanallüfter vorh. / gepl.
	Fahrbahnrand gepl.		Kabelschacht klein, groß / Schaltkasten / Trafo vorh.
	Hochbord / abgesenkter Bord		Kabelschacht, Schaltschrank gepl.
	Randlinien Wege u. Bankettlinien sonstige Linien gepl.		Betriebstechnik KVB gepl.
	Gehweg gepl. / vorh.		Fahrleitungsmast vorh./ gepl.
	Radweg gepl. / vorh.		Fernwärme / Hydrant / Wasser- u. Gasschieber vorh.
	Radfahrstreifen im Knotenpunkt gepl.		Fahrkartenautomat vorh. / gepl.
	gemeinsamer Geh- und Radweg gepl. / vorh.		Poller / Fahnenmast / Strommast / Solarmast vorh. / gepl.
	Grünstreifen / Beet gepl. / vorh.		Beleuchtung vorh. / gepl.
	Schotterfläche gepl. / vorh.		Verkehrsschild vorh. / gepl.
	Parkplatz gepl. / vorh.		LSA vorh. / gepl. / optional
	Fahrbahn Asphalt gepl. / vorh.		Info/ Werbetafel/ Rufsäule/ DFI vorh./ gepl.
	Besondere Bahnkörper gepl. / vorh.		Fahrradabstellanlage/ Fahrradbox/ FGU/ Abfallbehälter/ Bank gepl.
	Bahnsteig gepl. / vorh.		Flurstücksgrenze mit Flurstücksnummer
	Treppen / Rampen gepl. / vorh.		
	Trennstreifen / Inselköpfe gepl. / vorh.		
	Gebäude / Bauten mit Hausnr. vorh.		
	Grundstückszufahrten vorh.		

-15- Nahverkehrsmanagement

OWA Ost
Im Hoppenkamp Entwurf

Lageplan

Datum:	12.02.2025		
Maßstab:	1 : 250		
Strecke	B	Ind.	1
U:\Planung\Sonstiges\Ost-West-Achse\OWA Ost\Lph. 3\11 Im Hoppenkamp\Im Hoppenkamp.d			

Betriebsleiter BO-Strab	-103-	-15-	Gepr.
	-153-	-27-	Bearb. Höcher

KVB KÖLNER VERKEHRS - BETRIEBE AG
Scheidtweilerstraße 38
50933 Köln

ZEICHNUNG DARF NUR IM CAD-SYSTEM GEÄNDERT WERDEN