


### Legende

<b>Bestand</b>	<b>Planung</b>	
Vermessung	Fahrbahn, Asphalt	Markierung StVO
Kataster	Gehweg	Poller

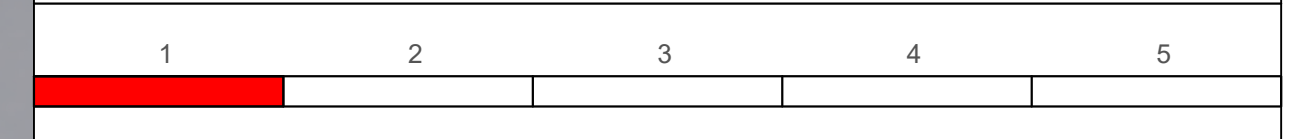

c			
b			
a			
Index	Art der Änderung	Datum	Name

# VORENTWURF

<b>Stadt Bergisch Gladbach</b> 6-60 Mobilität und Stadtentwicklung <small>Rathaus Bergisch Gladbach Wilhelm-Wagener-Platz 51429 Bergisch Gladbach</small>	Blatt-Nr.: LA01 <b>LAGEPLAN</b>  Maßstab: 1:75
---	---

## Odenthaler Straße/Hauptstraße

Entwurfsdatum: 12.01.2026		Name	Datum
	bearbeitet	BT	12.01.2026
	gezeichnet	BT	12.01.2026
	geprüft		
aufgestellt der Bürgermeister	ia. _____	genehmigt	