


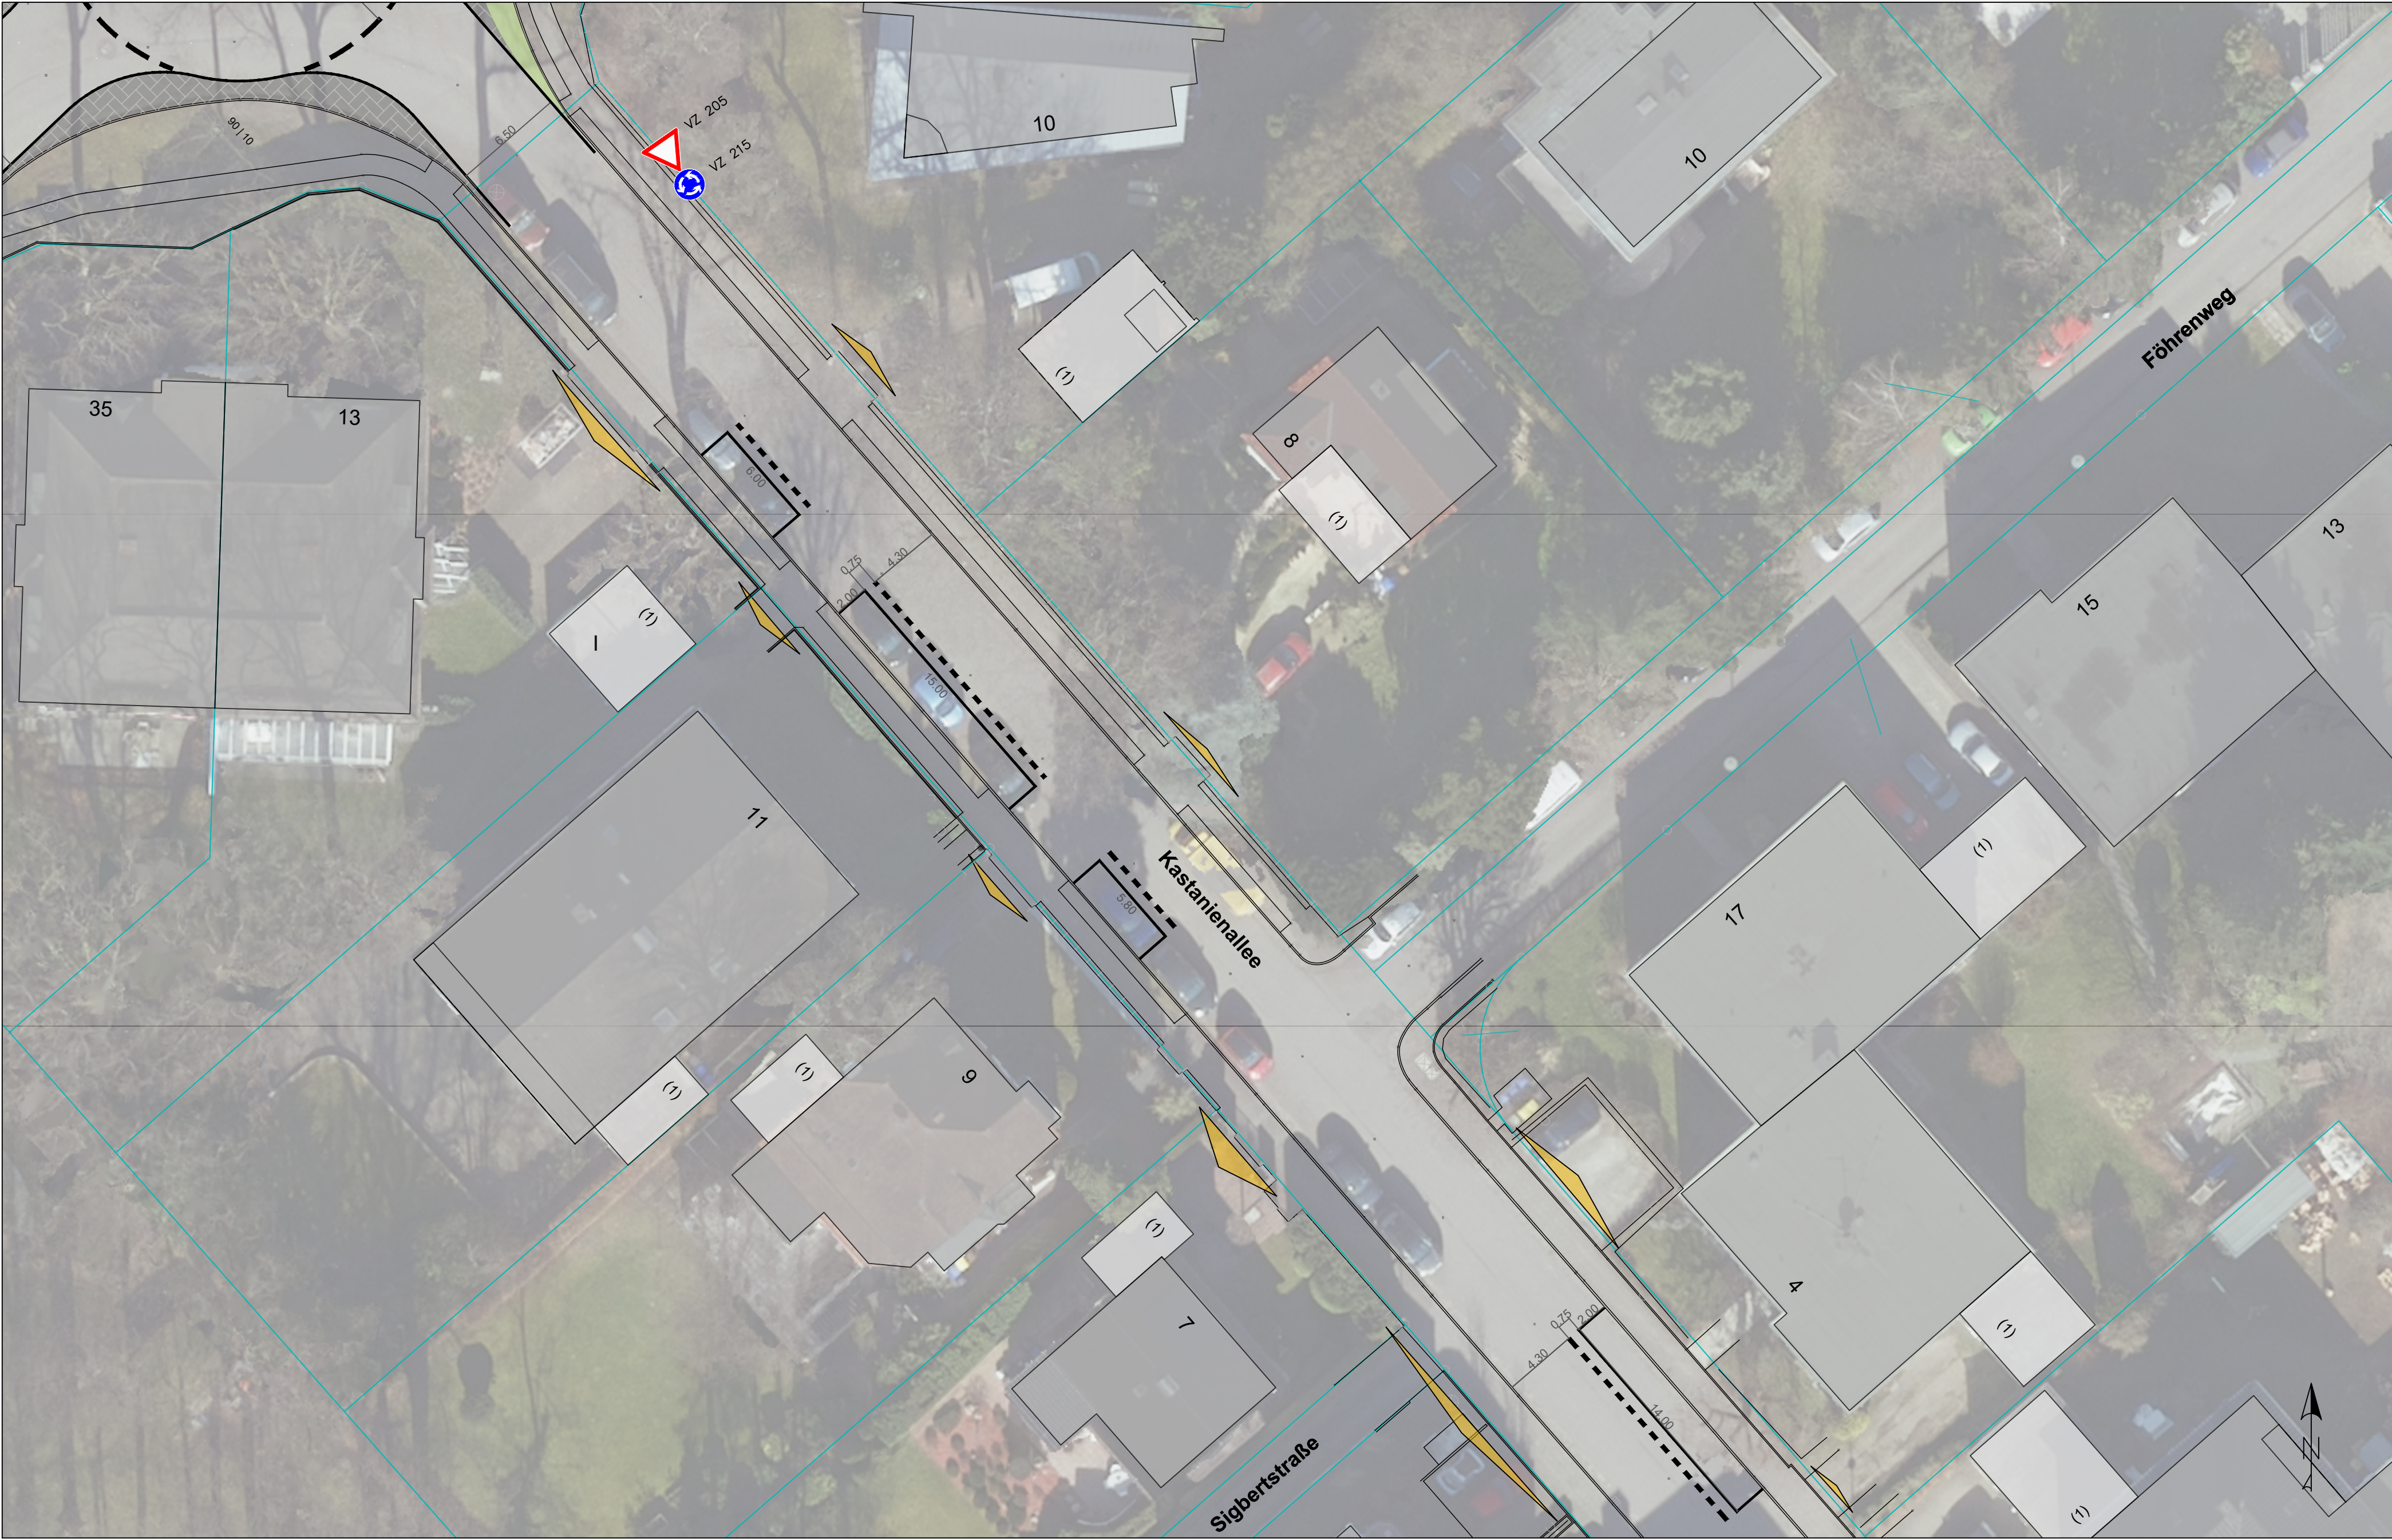

Legende

Bestand

- Vermessung
- Kataster

Planung

- Einfahrt
- Markierung StVO
- Markierung, Radschutzstreifen
- Pflaster
- Grünfläche

1

2

3

4

5

c			
b			
a			
Index	Art der Änderung	Datum	Name



Stadt Bergisch Gladbach
6-60 Mobilität und Stadtentwicklung
Rathaus Bensberg Wilhelm-Wagener-Platz 51429 Bergisch Gladbach

Blatt-Nr.: LA01

LAGEPLAN

Maßstab: 1:250

Kastanienallee/Waldgürtel

Entwurfsdatum: 01.03.2026		Name	Datum
	bearbeitet	BT	01.03.2026
	gezeichnet	BT	01.03.2026
	geprüft		
aufgestellt: der Bürgermeister	IA _____	genehmigt	