


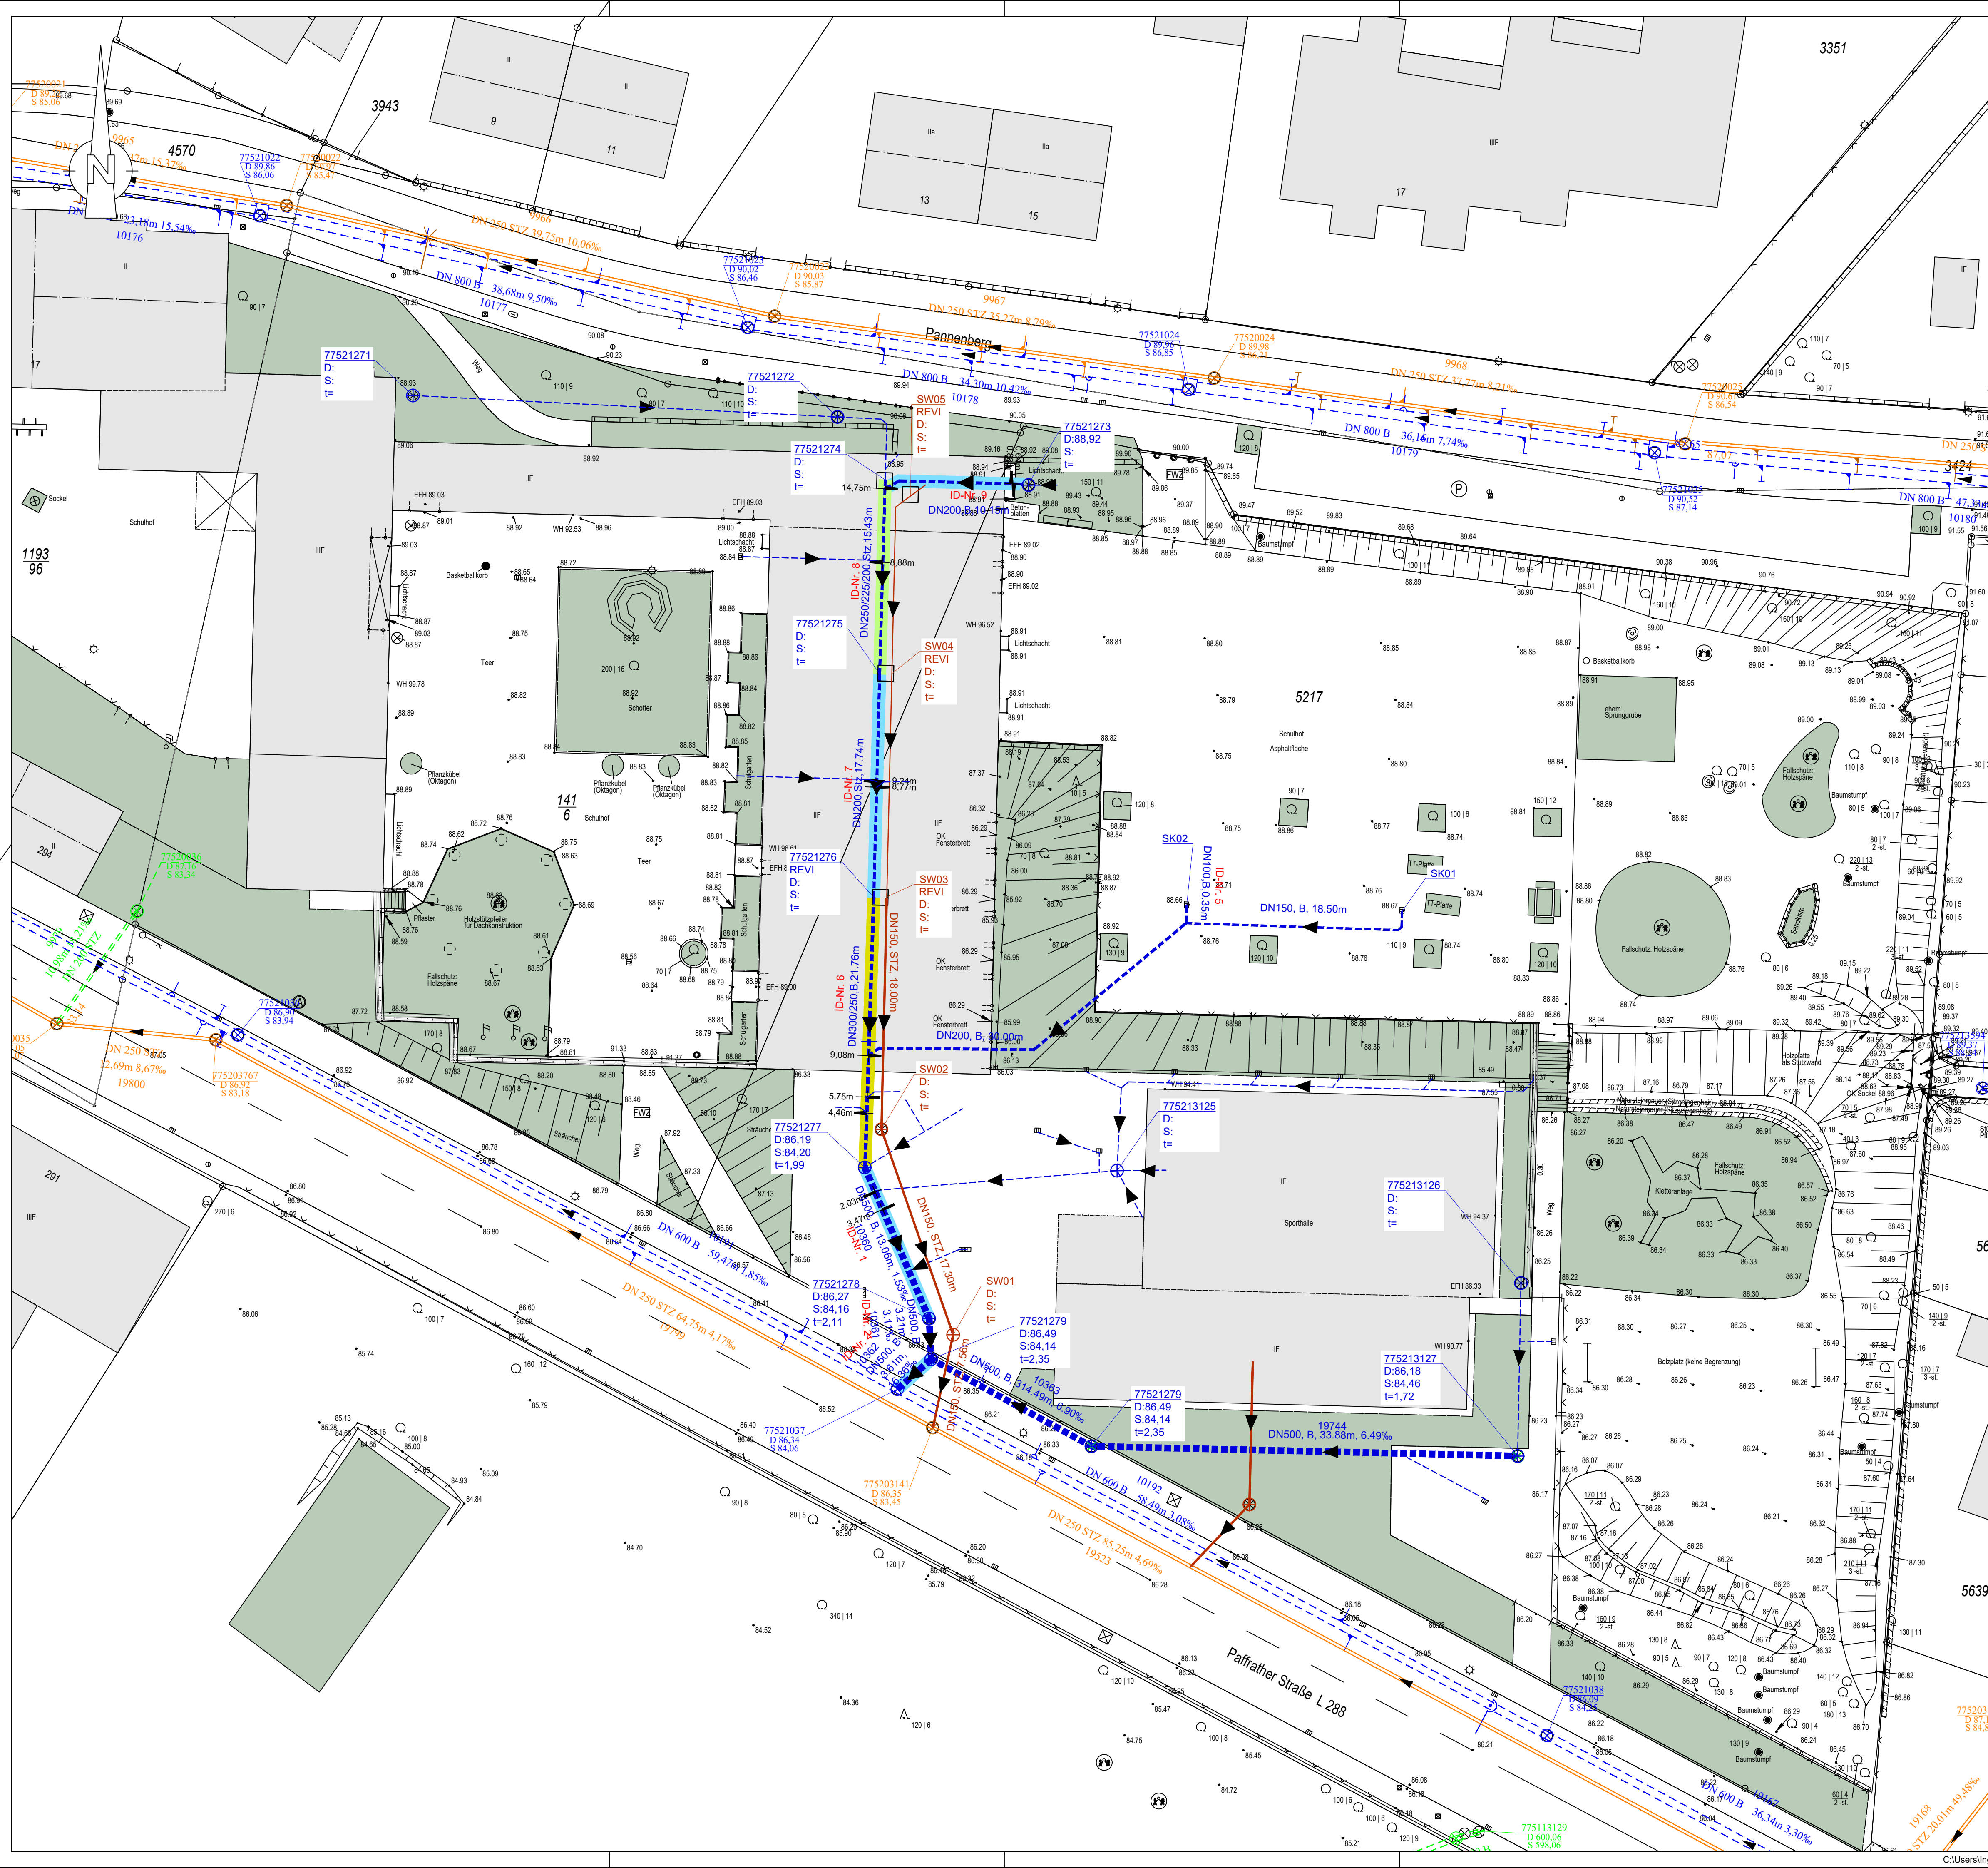

Legende

Bestand

RW-Kanal öffentlich

SW-Kanal öffentlich

RW-Kanal privat

SW-Kanal privat

Straßenablauf

Schacht

Fließrichtung

Zustandsklassen (nach DWA):

Zustandsklasse O (sofort)

Zustandsklasse 1 (kurzfristig)

Zustandsklasse 2 (mittelfristig)

Zustandsklasse 3 (langfristig)

Zustandsklasse 4 (kein Handlungsbedarf)

Zustandsklasse 5 (kein Handlungsbedarf)

Rev.

Änderung

Datum

Bearb.

Gepr.

Übersichtsplan:

o. M.

Bauherr:

Stadt Bergisch Gladbach
Wilhelm-Wagener-Platz 1
51429 Bergisch Gladbach

Projekt:

GGs Paffrath TV-Untersuchung

Projekt-Nr.:

BGS004

Planinhalt:

Lageplan Zustand der Kanäle

Zeichnungsnummer:

01

Planstand:

Bestand

Blattgröße:

A1

Planer:

Fraaß

Gezeichnet:

Fraaß

Geprüft:

Fraaß

Maßstab:

1:250

Datum:

27.07.2026

Planungsbüro:

Planungsbüro Fraaß
Gartenstraße 45
51674 Wühl
Tel: 02262-7522257
E-Mail: info@pb-fraass.de
Web: www.pb-fraass.de

PLANUNGSBÜRO
Fraaß
- Kanalarbeit - Grundstücksentwässerung - Kanalplanung - Gutachten -

C:\Users\inga\Planungsbüro Fraaß\02_P - Dokumente\BGS\BGS004-GGS-Paffrath\01-Vorplanung\01-Plan\BGS004-02-LP-260727.dwg

27.07.2026