


Vorhaben- und Erschließungsplan Nr. 525 - Schloß Bensberg -

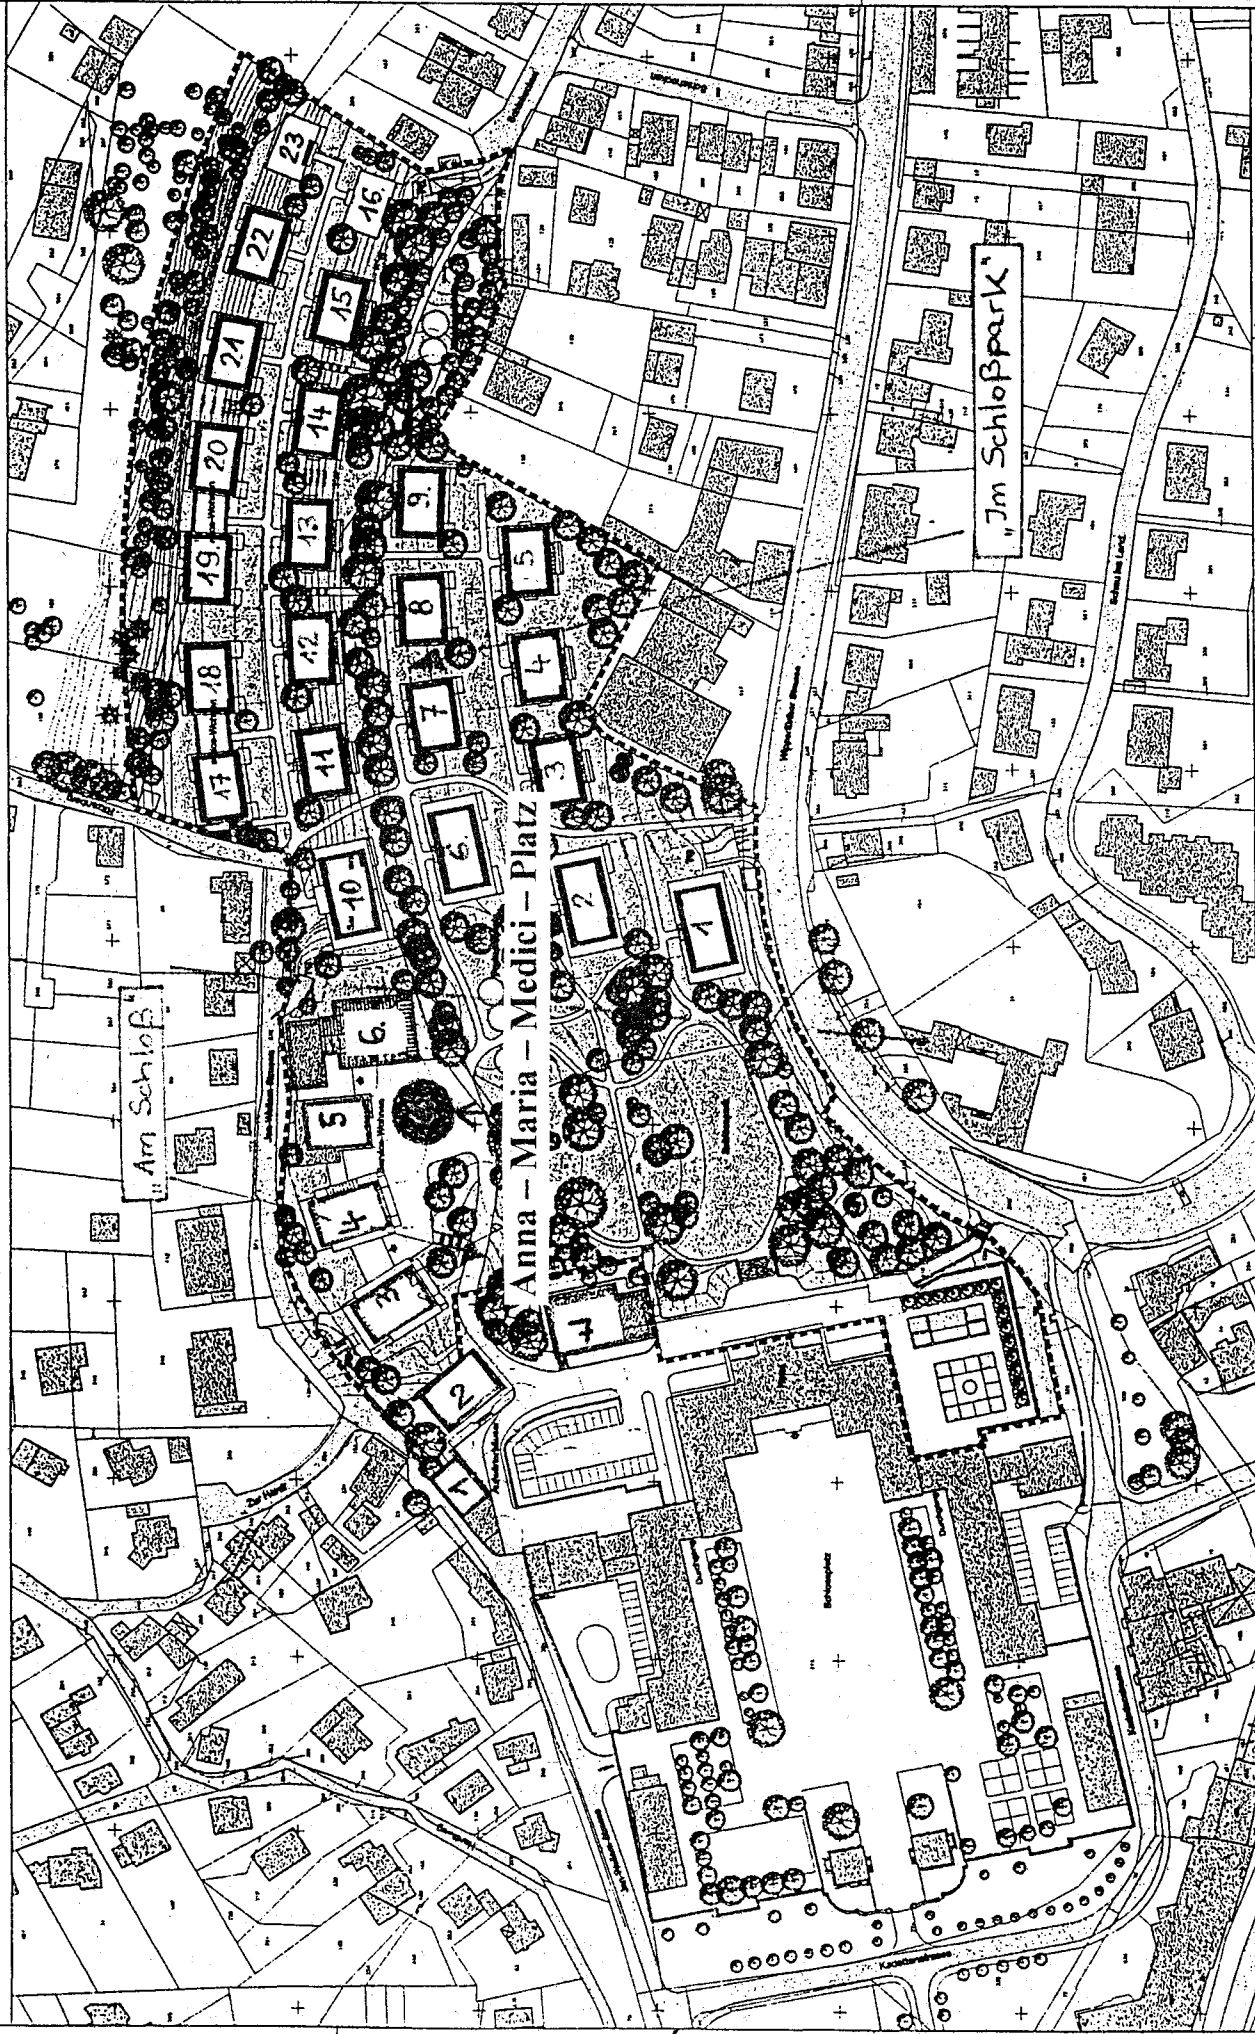

Aachener und Münchener
Lebensversicherung AG
Robert-Schuman-Strasse 51
52066 Aachen

Dr. Reuter & Partner
Projektentwicklung GbR
Au der Synagoge 3-5
50226 Frechen

WJD Architekten
R. Weisig, F. Resport, O. Drehsen
Kirchstrasse 13
50996 Köln

Prof. G. Wagner, G. Frings
Dipl.-Ing. Architekten
Malerstrasse 39
50996 Köln

Arbeitsgemeinschaft Schloß Bensberg
HPP Heinrich, Fenschig & Partner KG
Dipl.-Ing. Architekt B. Zimmermann
Richard-Zander-Str. 47
51469 Bergisch Gladbach

Jürgen Schubert BDLA
Judendpfad 50a
50996 Köln


Lageplan




22.02.1999

1:1415

Verkleinerung
des Bebauungsplanes Nr. 6113 - Brandroster -

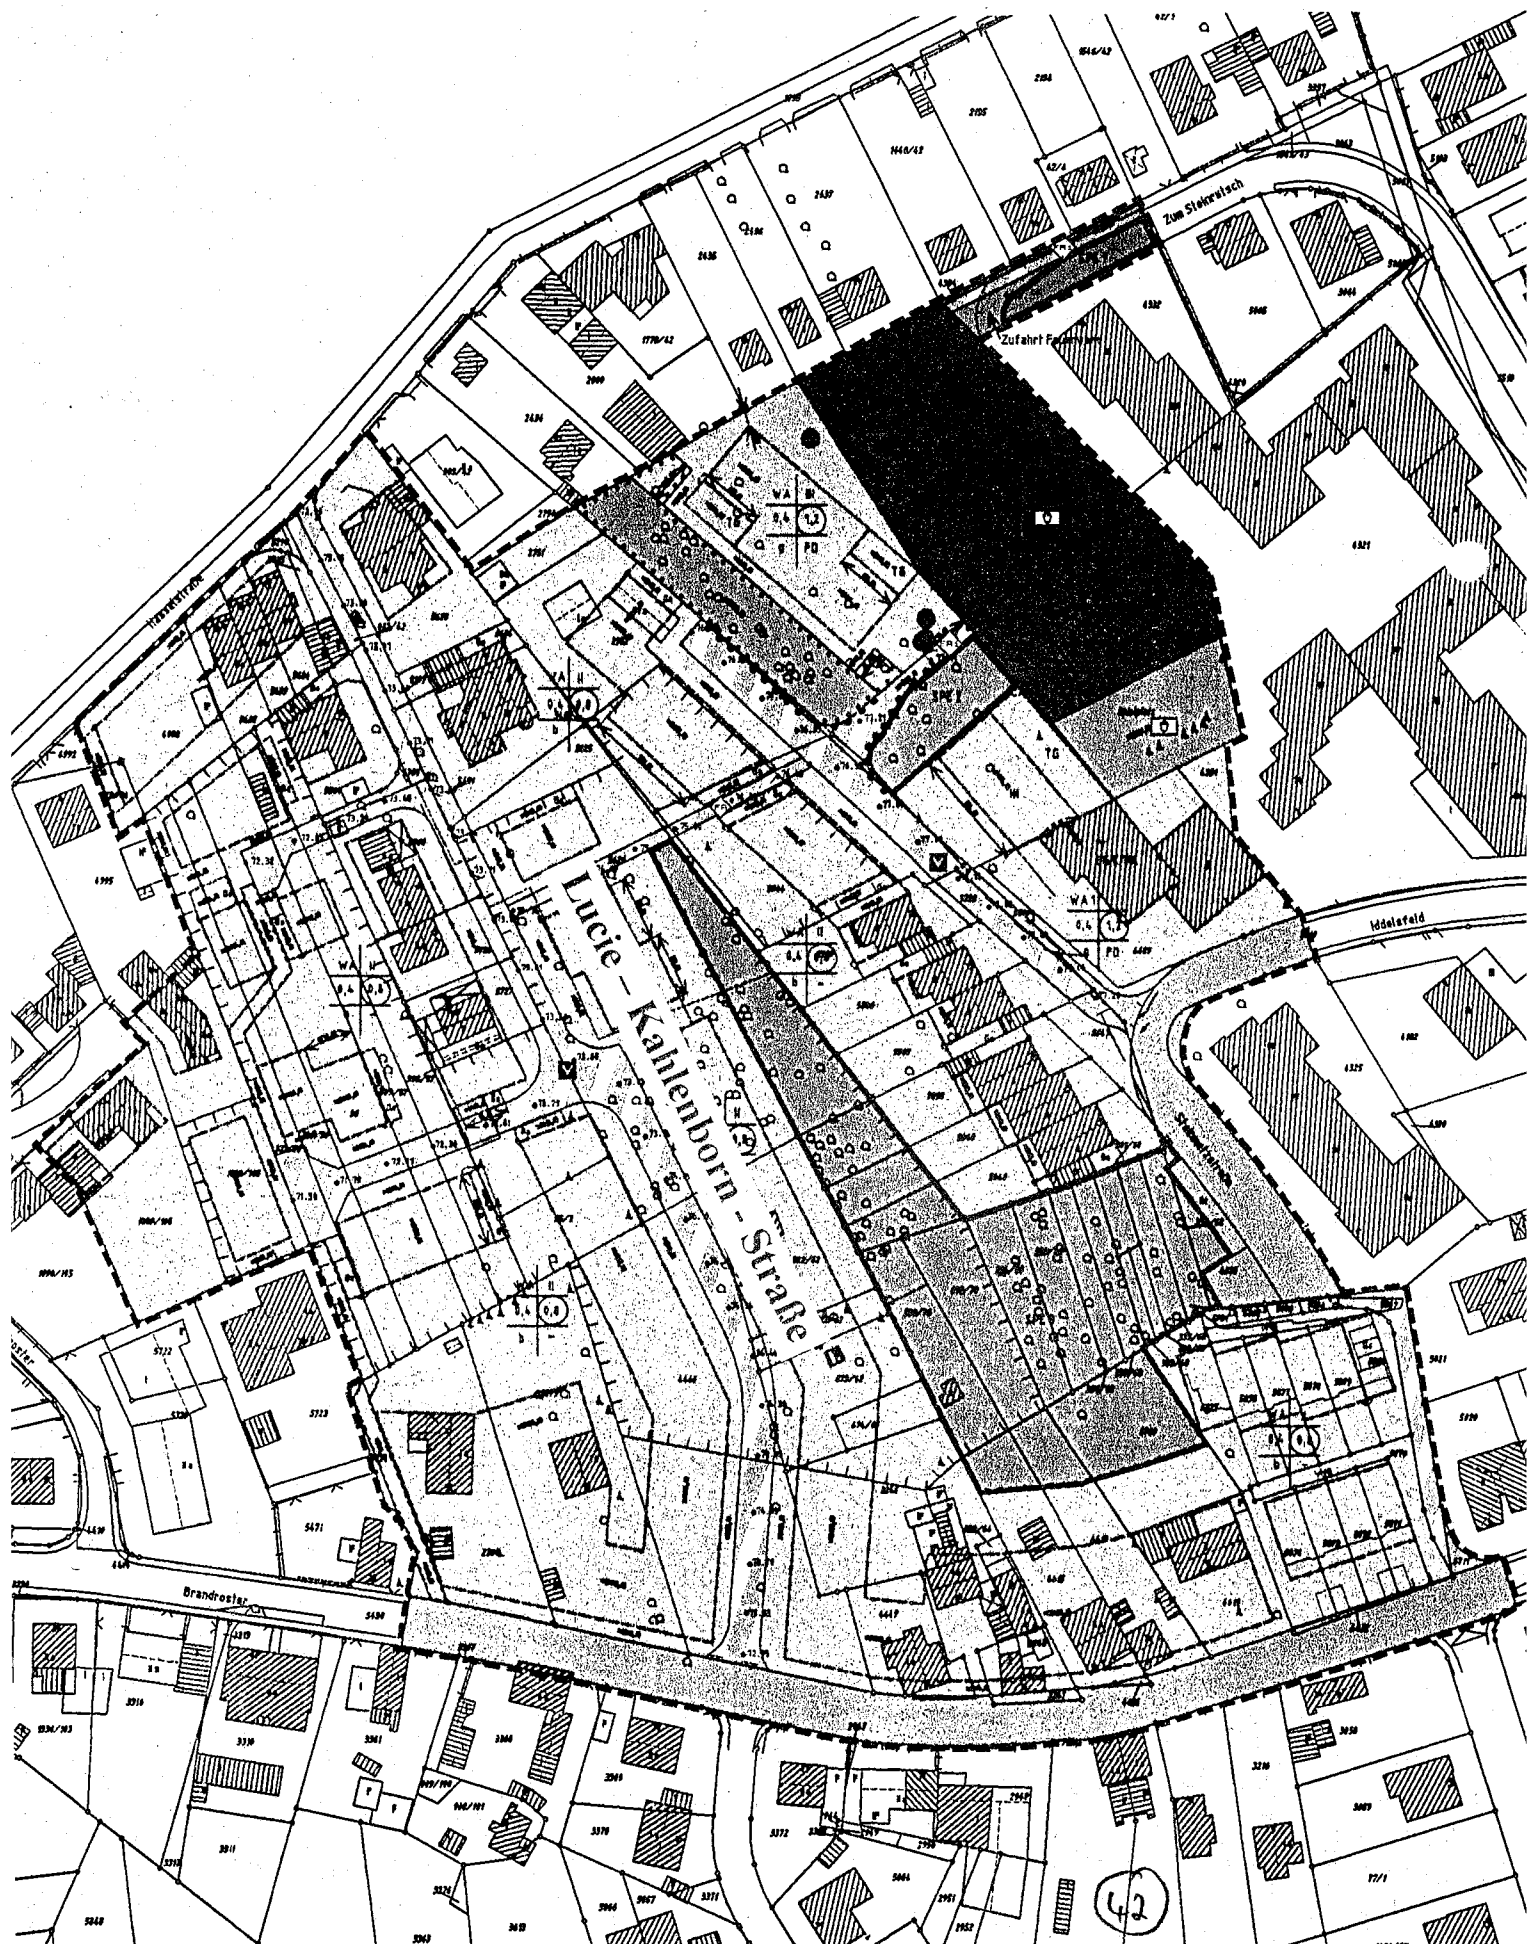


Auskunft Liegenschaftskataster

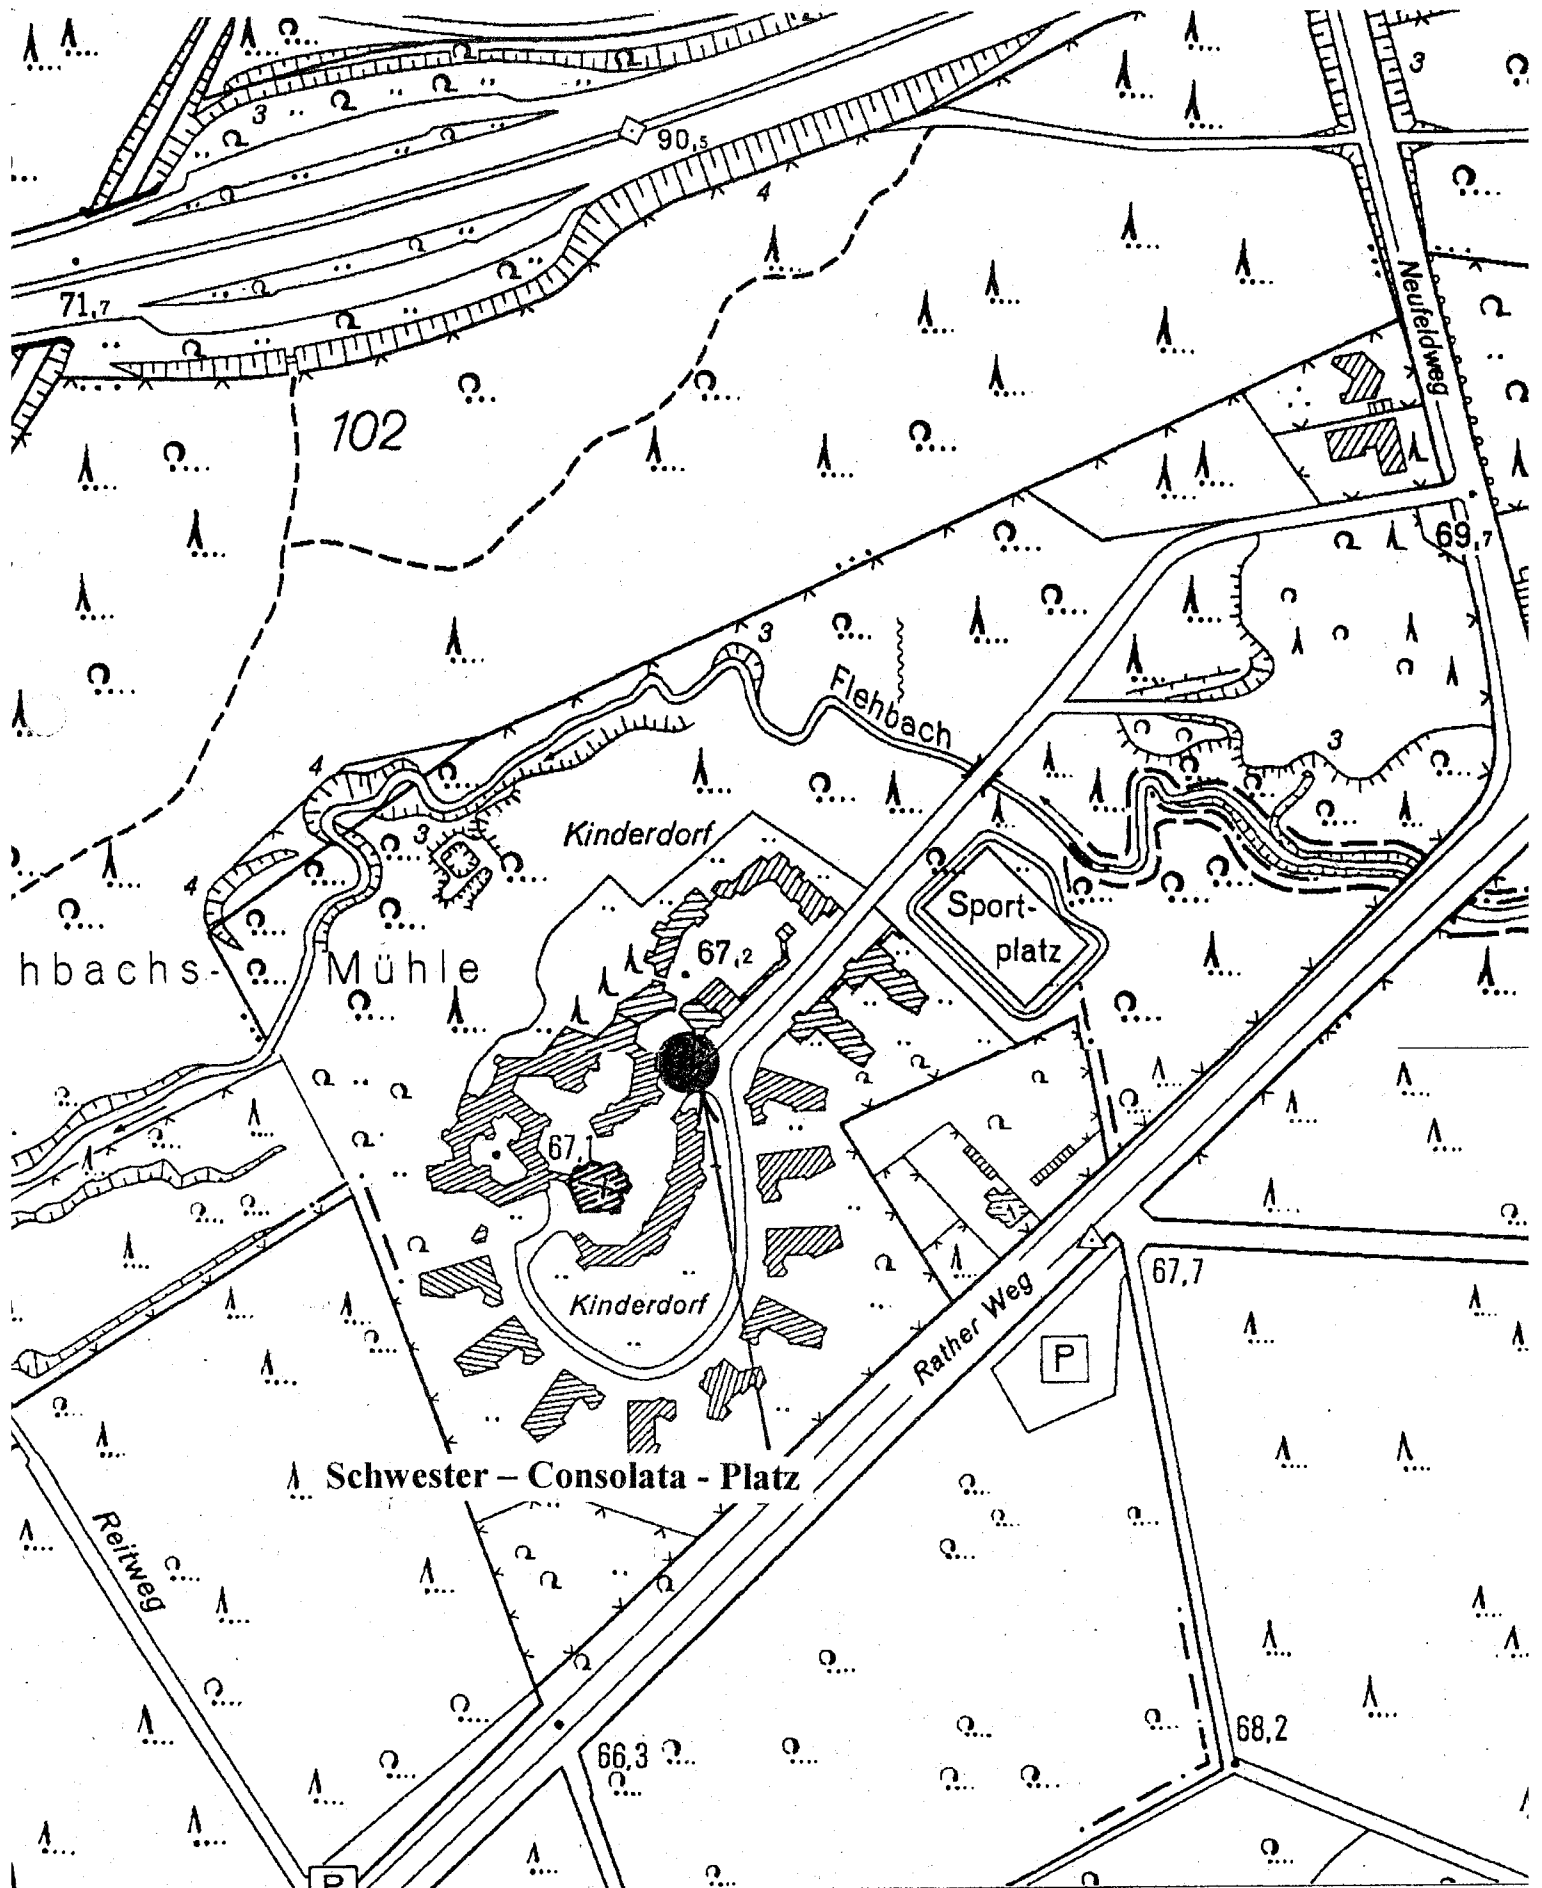

Stadt Bergisch Gladbach
FB 6 - 62 Vermessung

Kartenursprung: 2578179 5645723
Maßstab: 1:2500

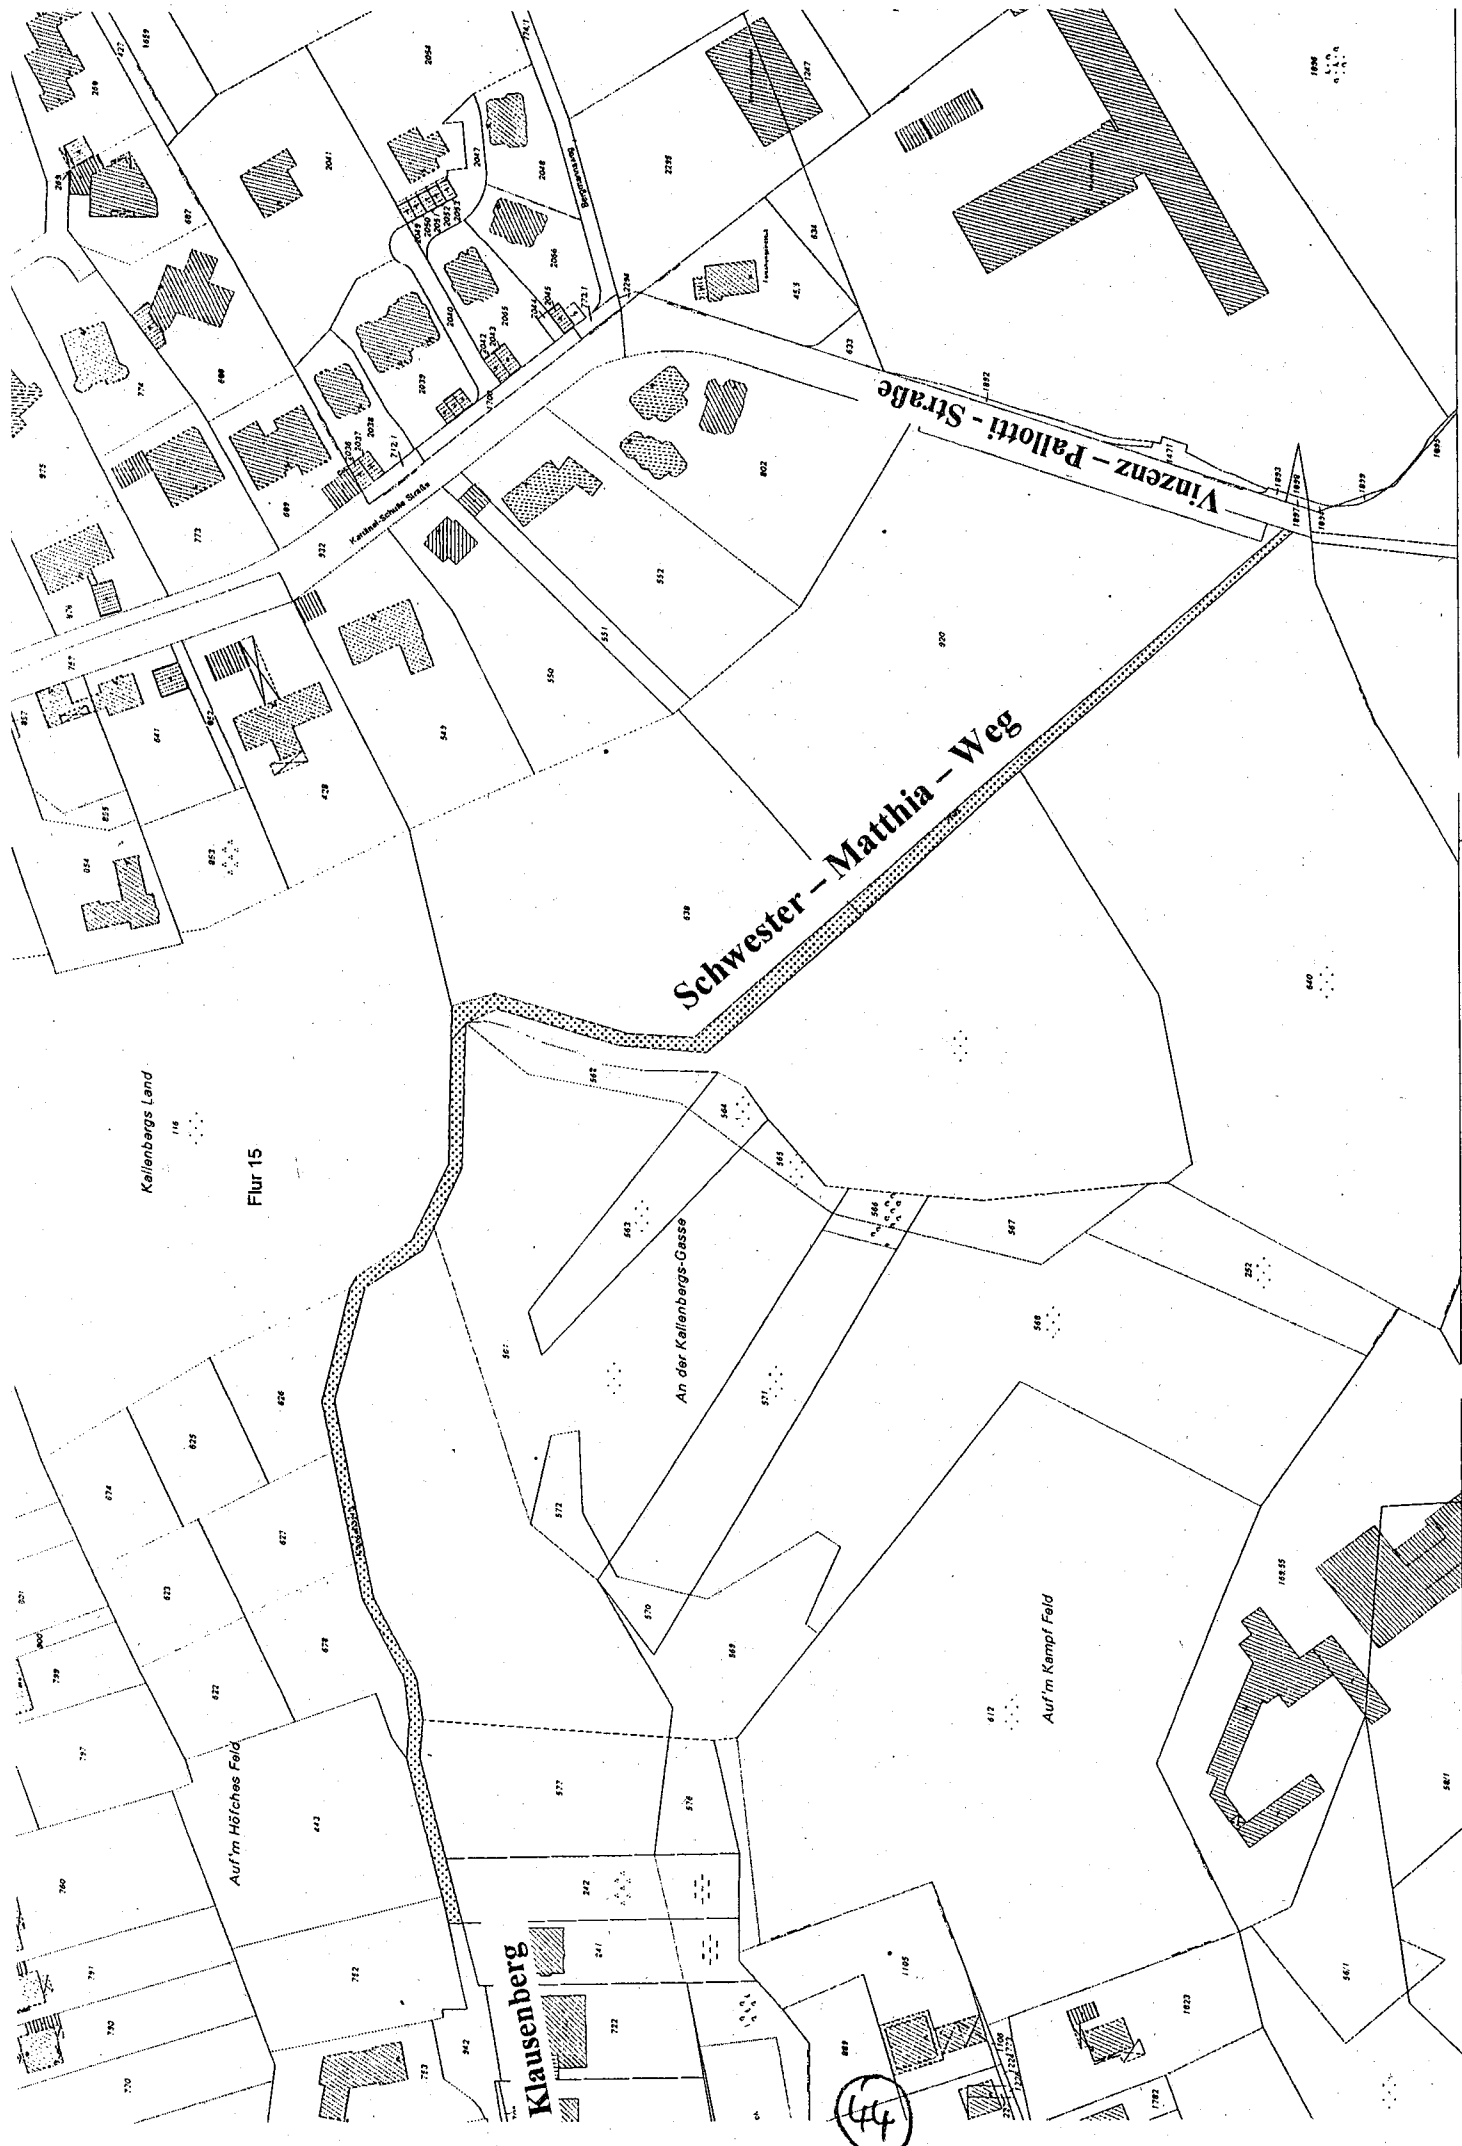

Karte .rsprung: 2582 103 5647975
Maßstab: 1:2000

Stadt Bergisch Gladbach

(44)