

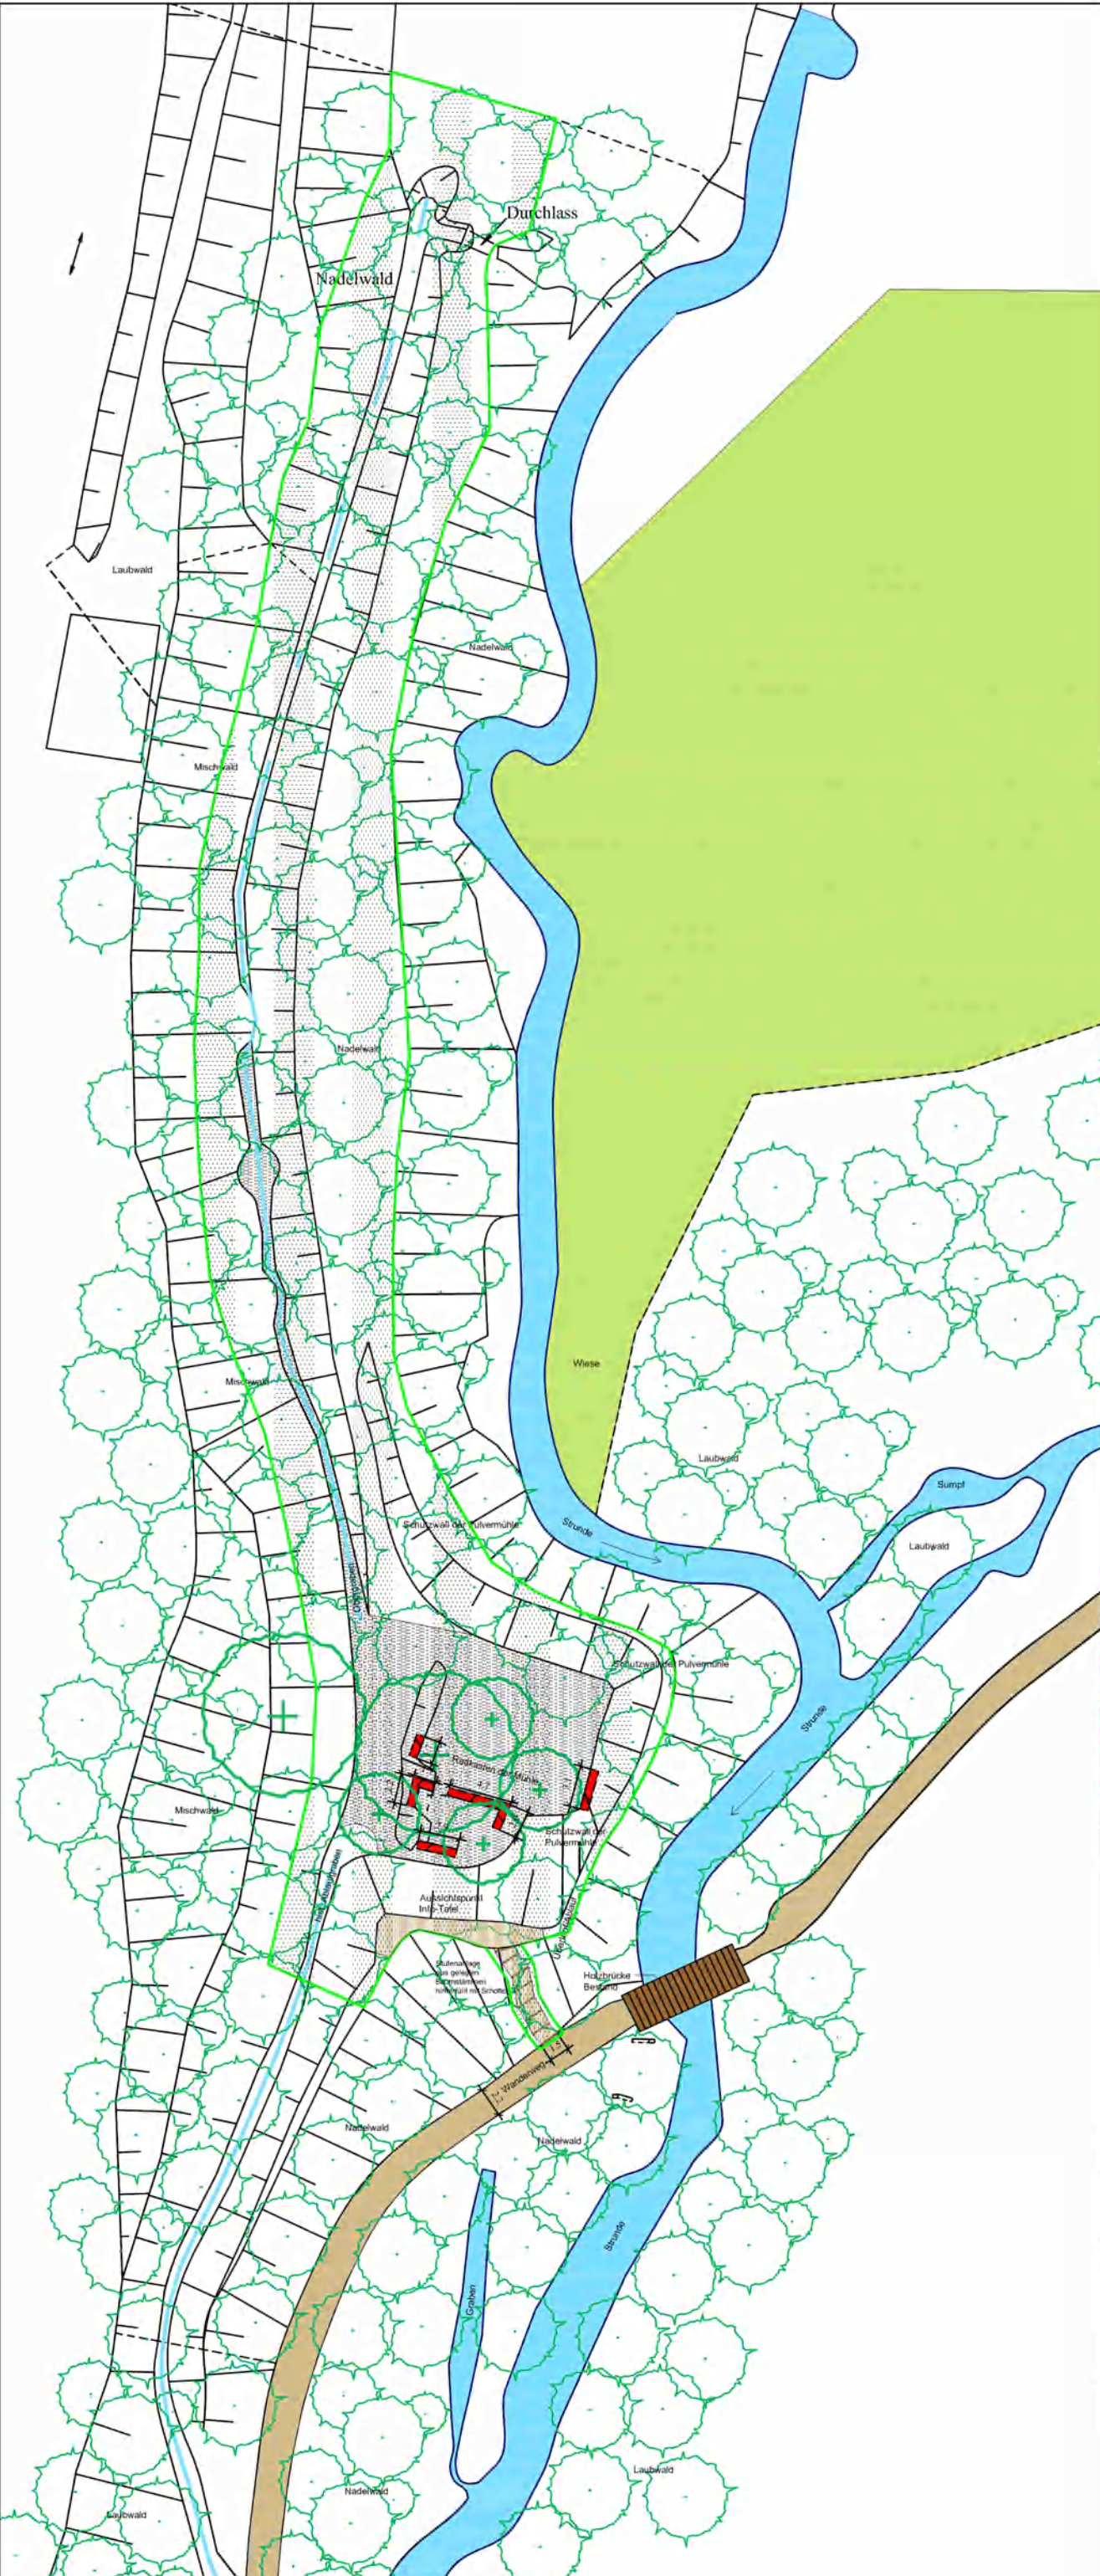


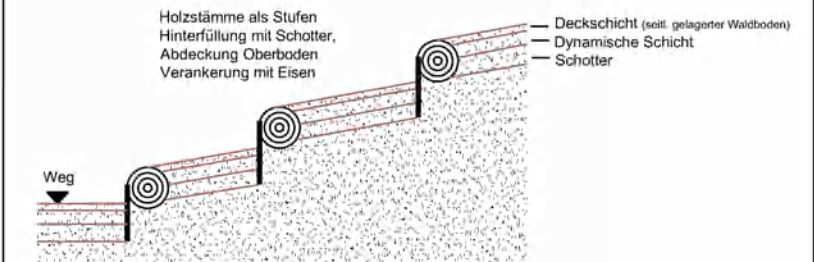

Legende Maßnahmen

- Flächen freimachen, Säumlingsbäume entfernen, Totholz und Schutt abräumen
Erdarbeiten zur Freilegung von Mühlenfundamenten und der Zulaufgräben von Hand
- Bereich der Baumfällung und Mauersanierung
- Bereich der neuen Stufenanlage und Aussichtspunkt
- Bearbeitungsgebiet
- Mauerwerk von Bewuchs reinigen und stabilisieren
Mauerwerk mit vorhandenen Steinen ergänzen
- Baum fällen

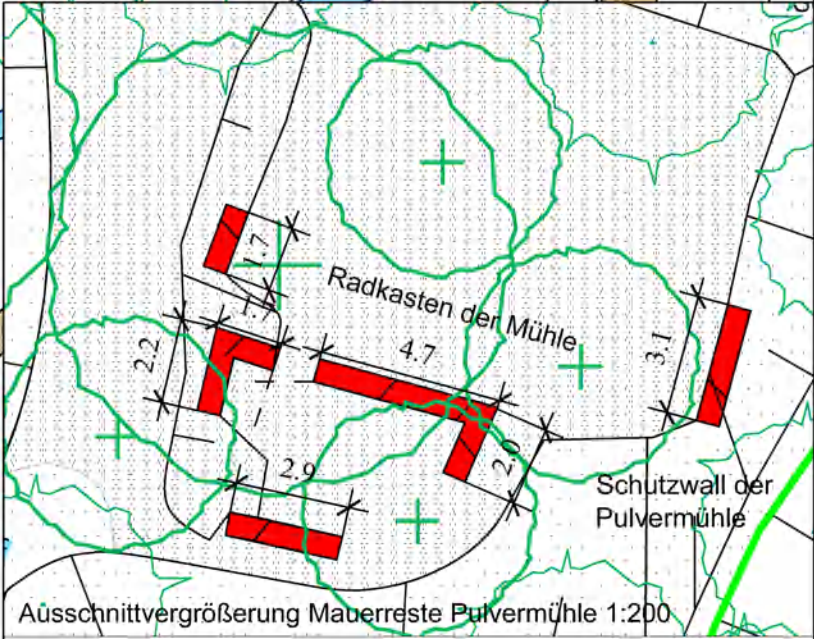

Schemaschnitt Stufenanlage, unmaßstäblich

Lageplan Übersicht

Maßnahme Pulvermühle Herrenstrunden
Bauherr: Stadt Bergisch Gladbach

	Maßstab: 1 : 500
	SW, 30.03.2011