


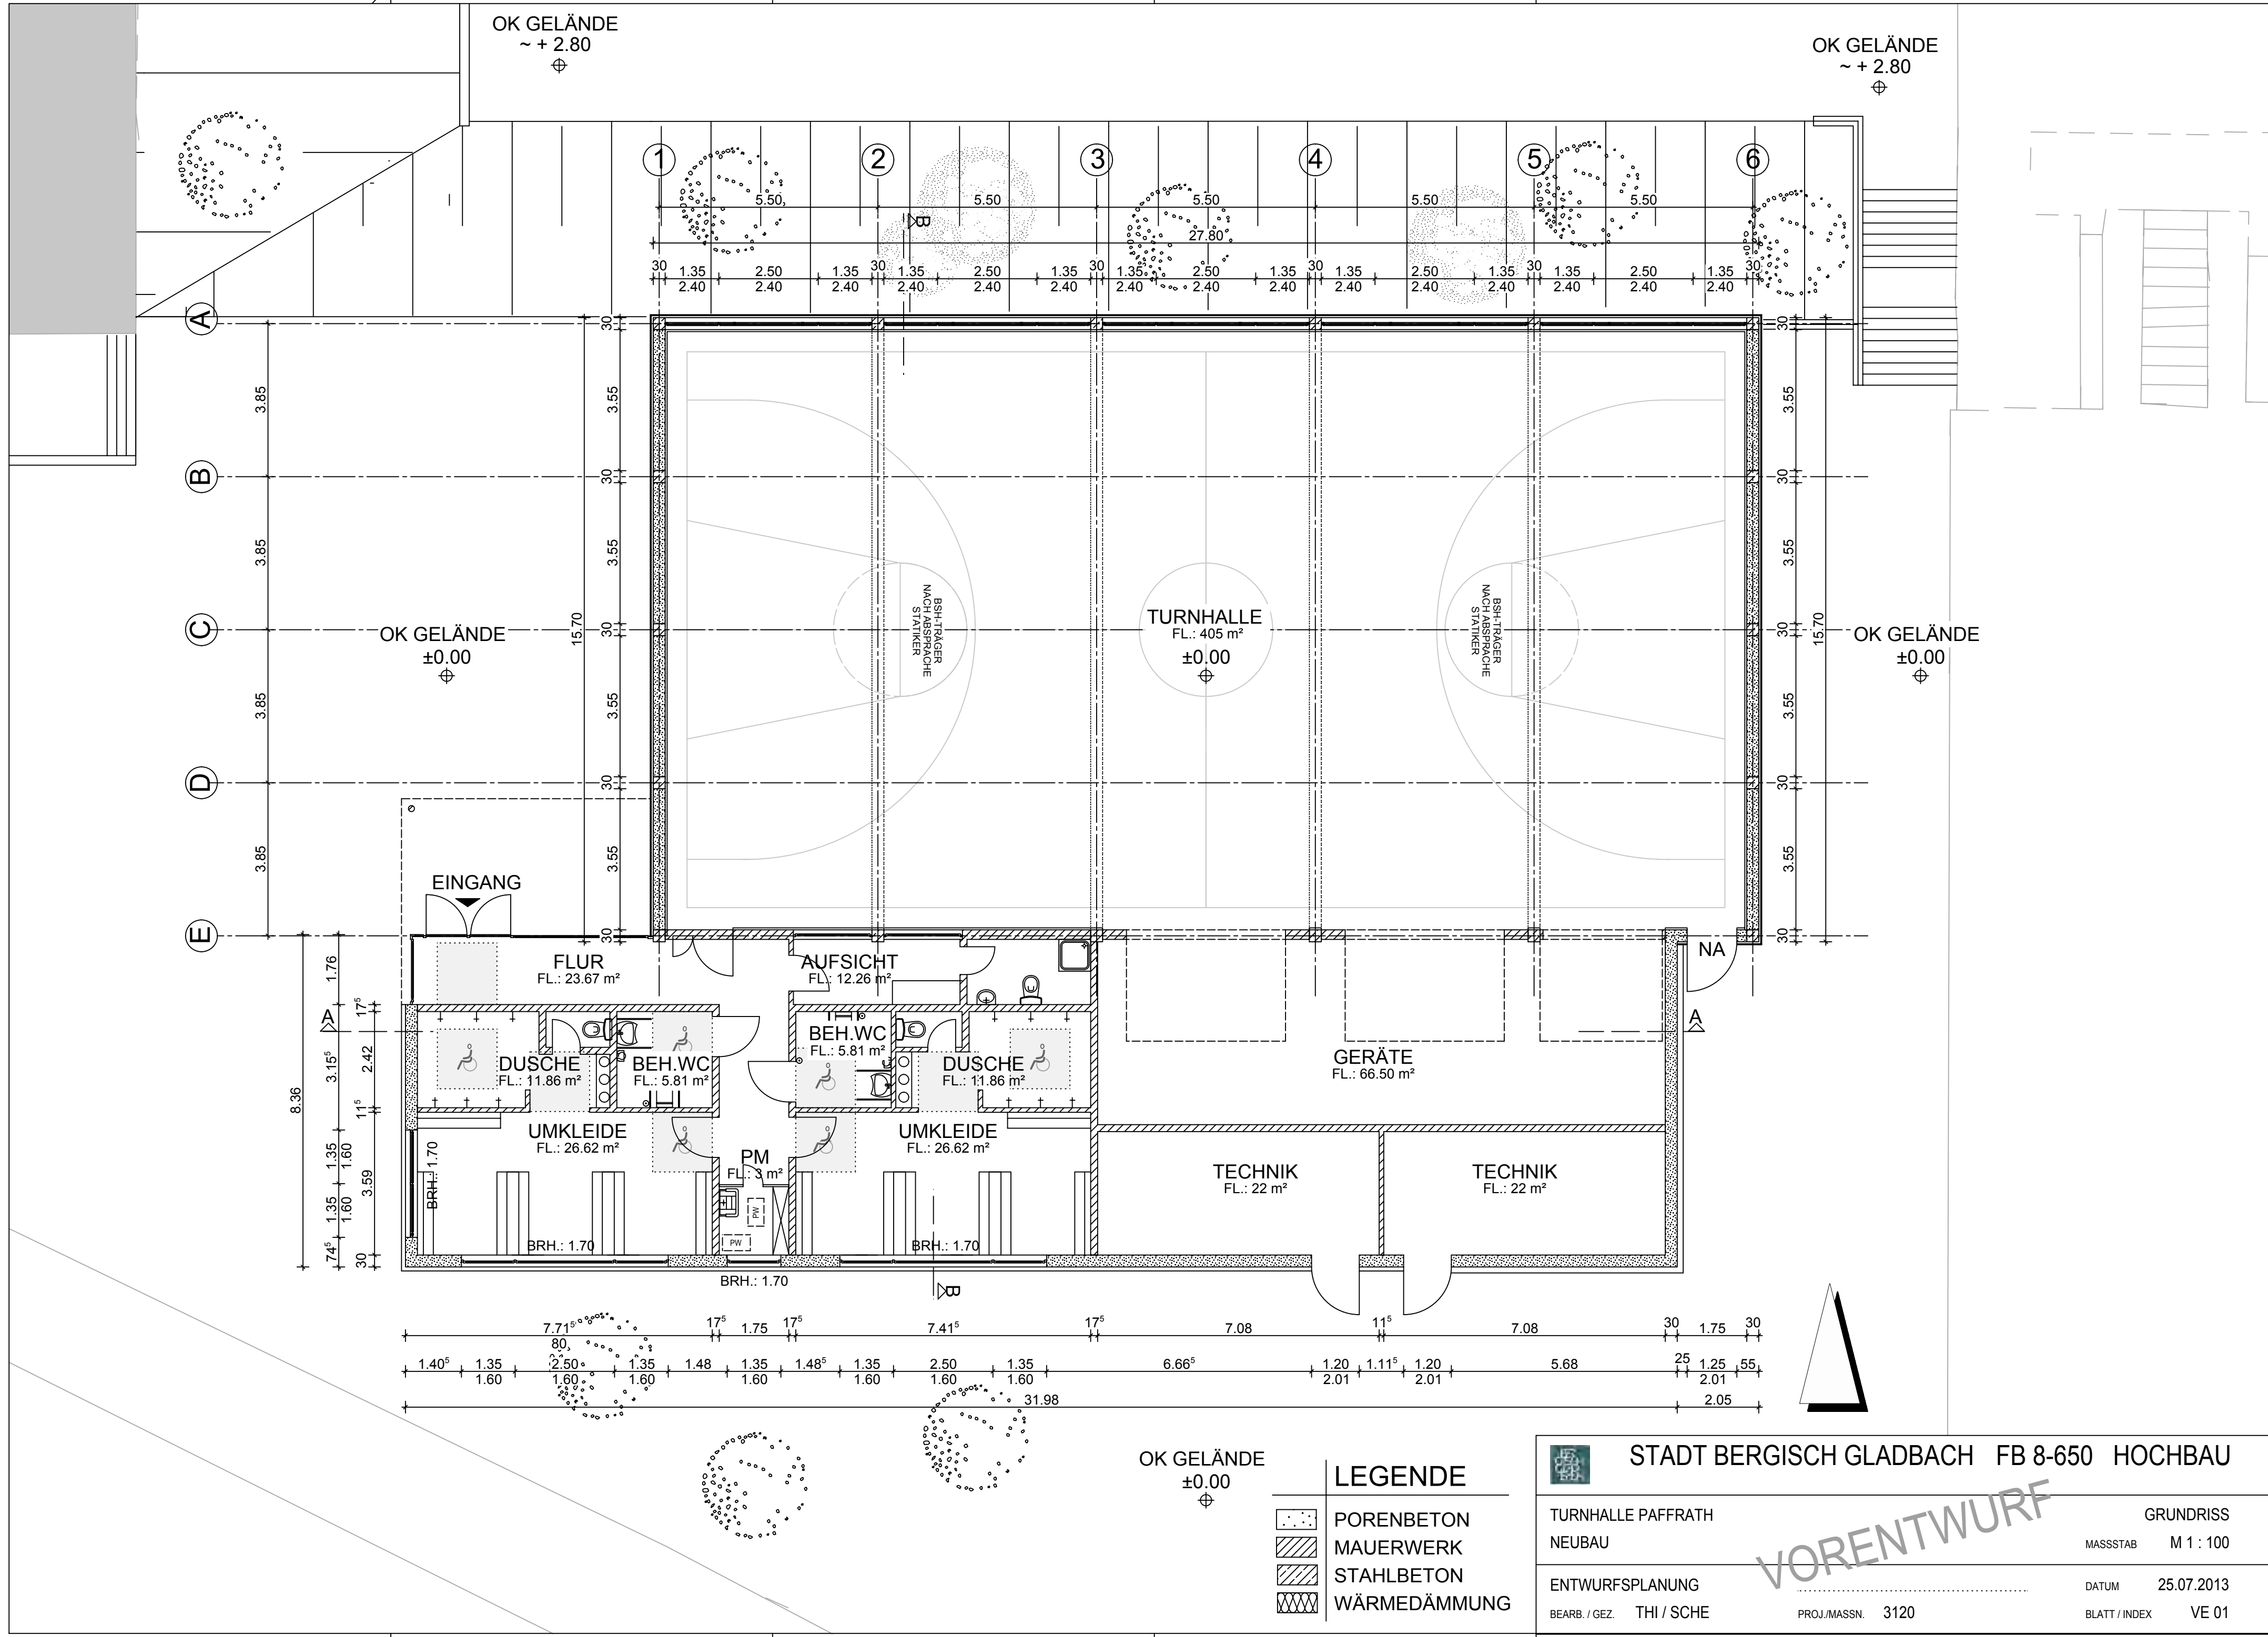

OK GELÄNDE
±0.00
⊕

LEGENDE	
	PORENBETON
	MAUERWERK
	STAHLBETON
	WÄRMEDÄMMUNG



STADT BERGISCH GLADBACH FB 8-650 HOCHBAU

TURNHALLE PAFFRATH
NEUBAU

ENTWURFSPLANUNG
BEARB. / GEZ. THI / SCHE

H/B = 420 / 594 (0.25m²)

GRUNDRISS
MASSSTAB M 1 : 100

DATUM 25.07.2013
BLATT / INDEX VE 01

VORENTWURF