


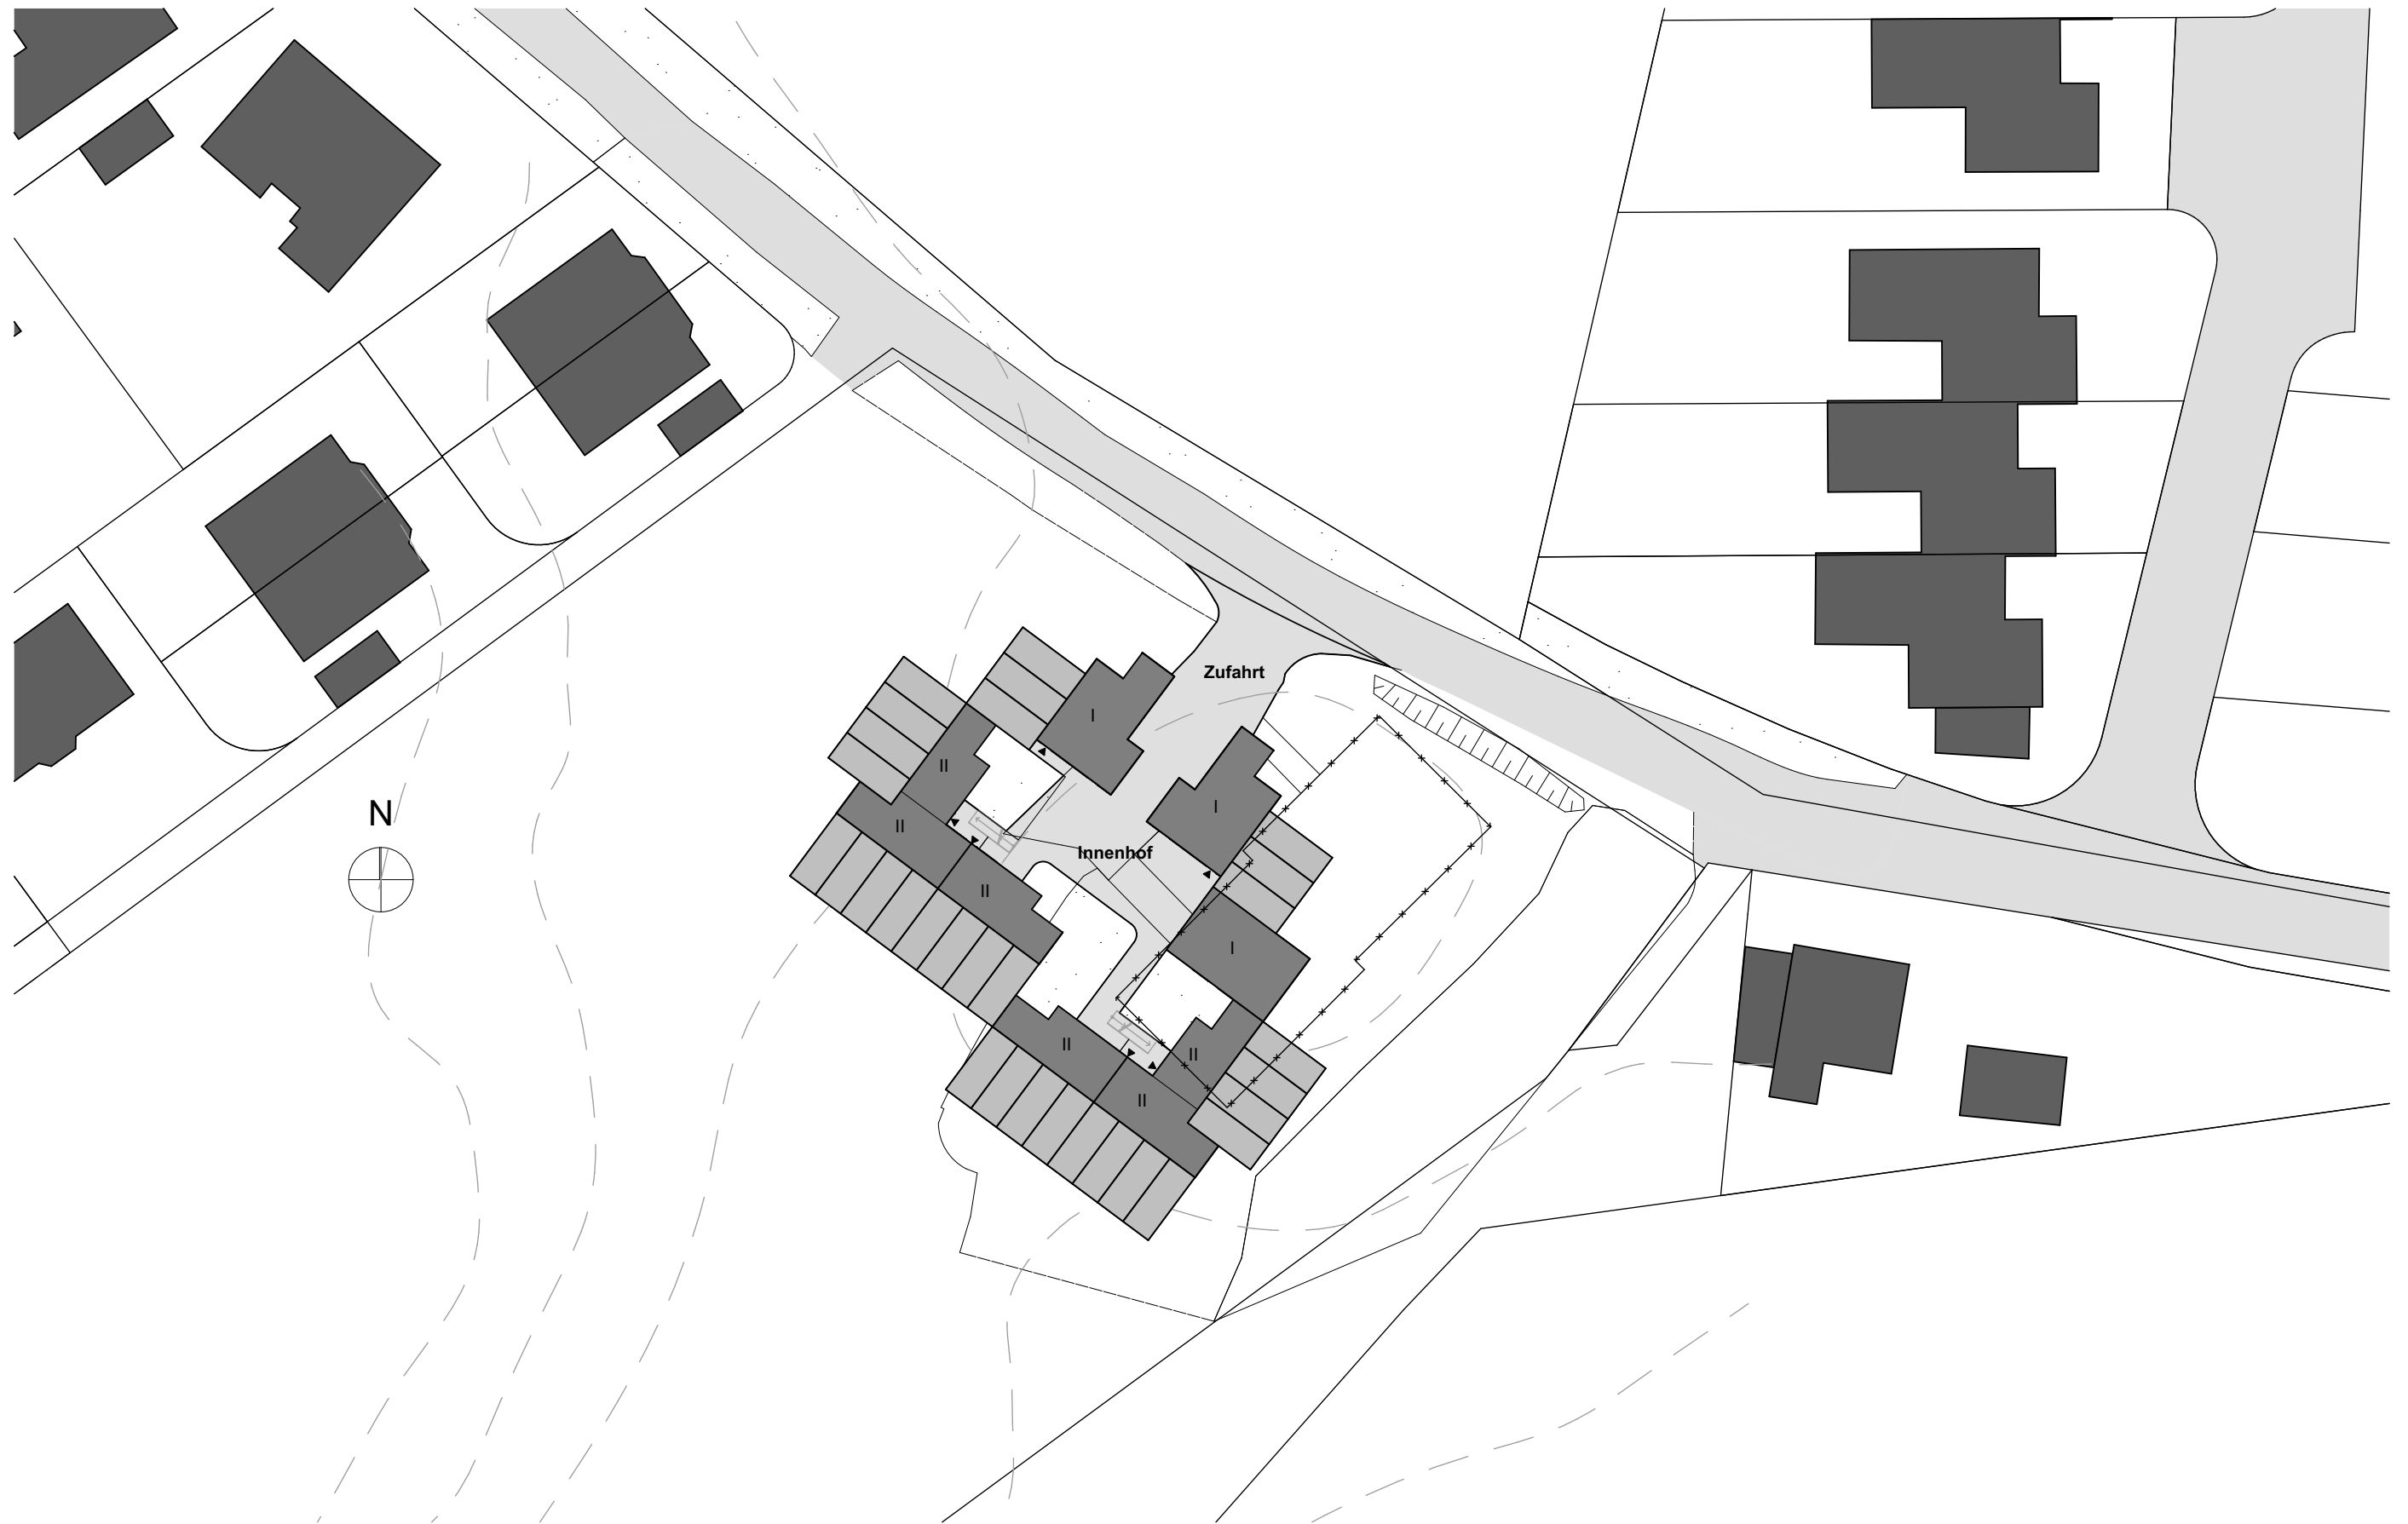

Maßstab 1:500

Lageplan

Konzept: 54 Container und Sanitär- und Nassbereiche in Massivbau

06.10.2017

Notunterkunft im Hoppersheider Busch, Bergisch Gladbach

Konzepte

KNIFFLER ARCHITEKTUR +NETZWERK

Straßen 107
51429 Bergisch Gladbach
Tel 02204 810 220
Fax 02204 810 230
info@kniffler-architektur.de
www.kniffler-architektur.de