


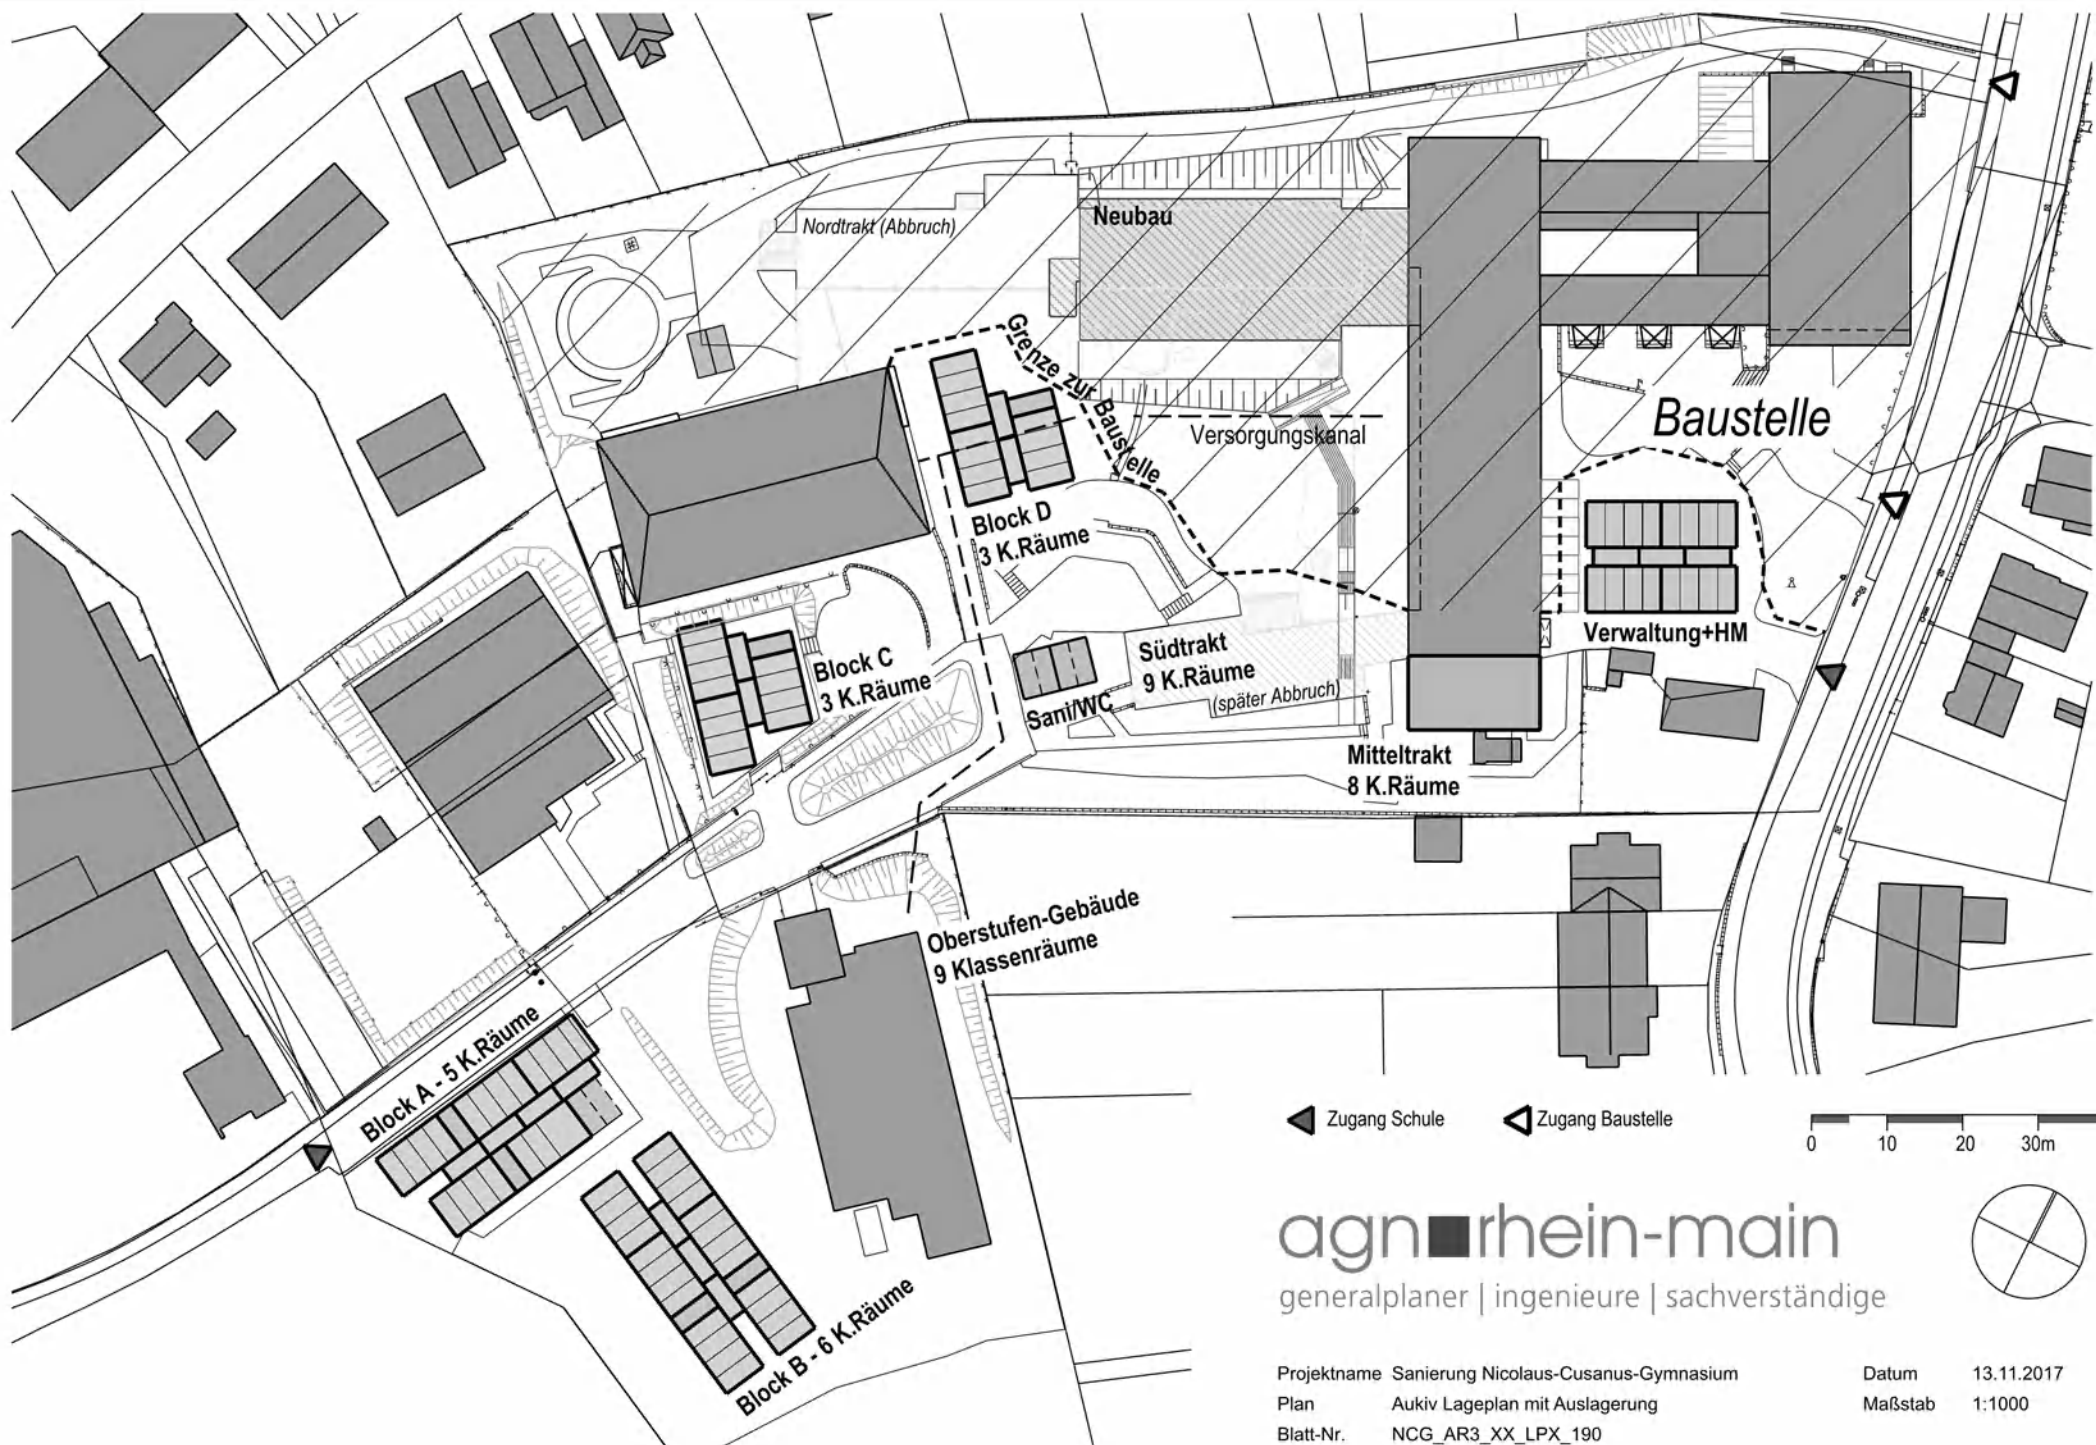

agn  rhein-main
generalplaner | ingenieure | sachverständige

Projektname Sanierung Nicolaus-Cusanus-Gymnasium
Plan Aukiv Lageplan mit Auslagerung
Blatt-Nr. NCG_AR3_XX_LPX_190

Datum 13.11.2017
Maßstab 1:1000