




Legende:

- vorhandene Markierung
- neue Markierung
- XXX zu entfernende Markierung
- - - Mittelleitlinie: Schmalstrich 3m Strich / 3m Lücke

c	Änderung der gesamten Führungsform inkl. Knotenpunkte	Machowski	Mai 2020
b	Änderung der gesamten Führungsform inkl. Knotenpunkte	Machowski	Feb. 2019
a	Änderung der Knotenpunktführung	Baron	März 2018
Index	Art der Änderung	Name	Datum

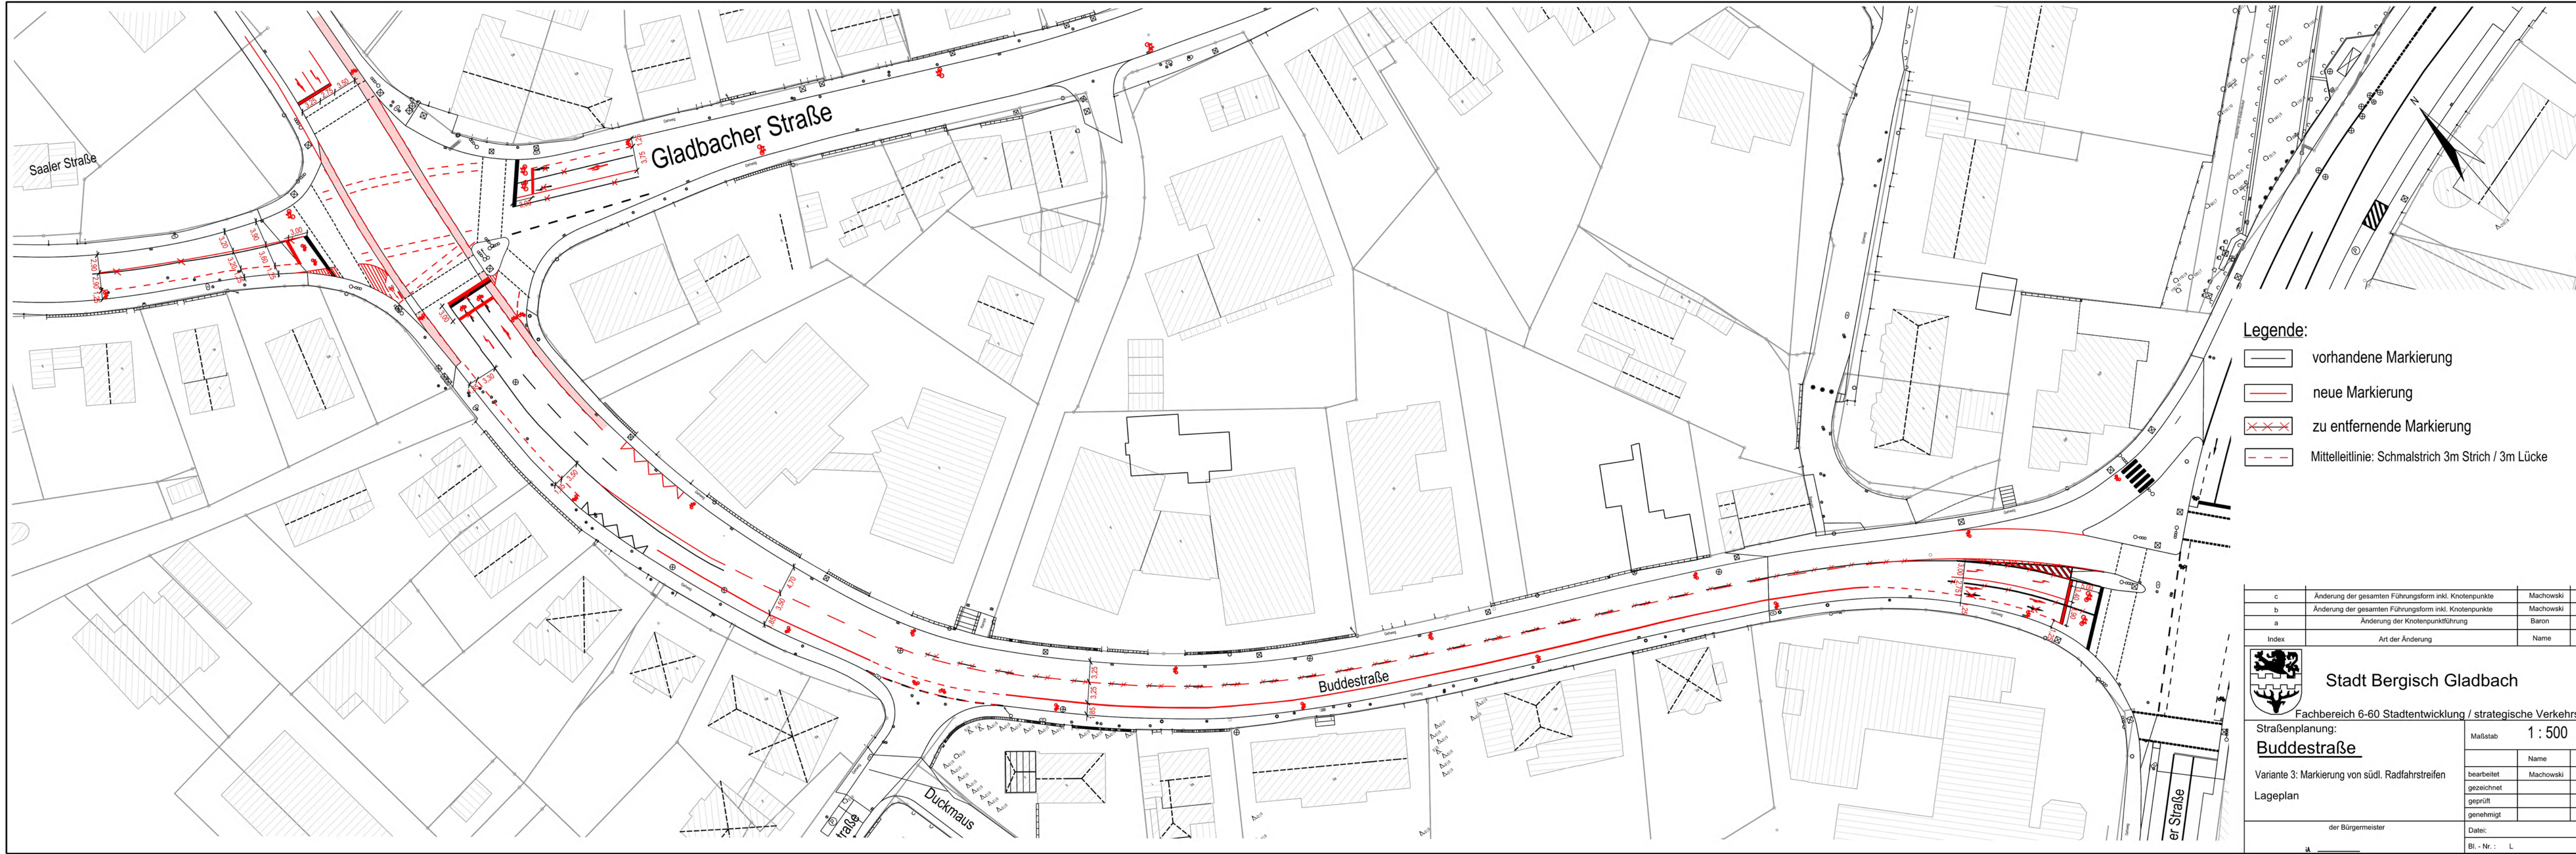

Stadt Bergisch Gladbach
Fachbereich 6-60 Stadtentwicklung / strategische Verkehrsplanung

Straßenplanung:
Buddestraße

Variante 3: Markierung von südl. Radfahrstreifen

Lageplan

Maßstab: 1 : 500

	Name	Datum
bearbeitet	Machowski	Mai 2020
gezeichnet		
geprüft		
genehmigt		

der Bürgermeister

Datei:
Bl. - Nr.: L