


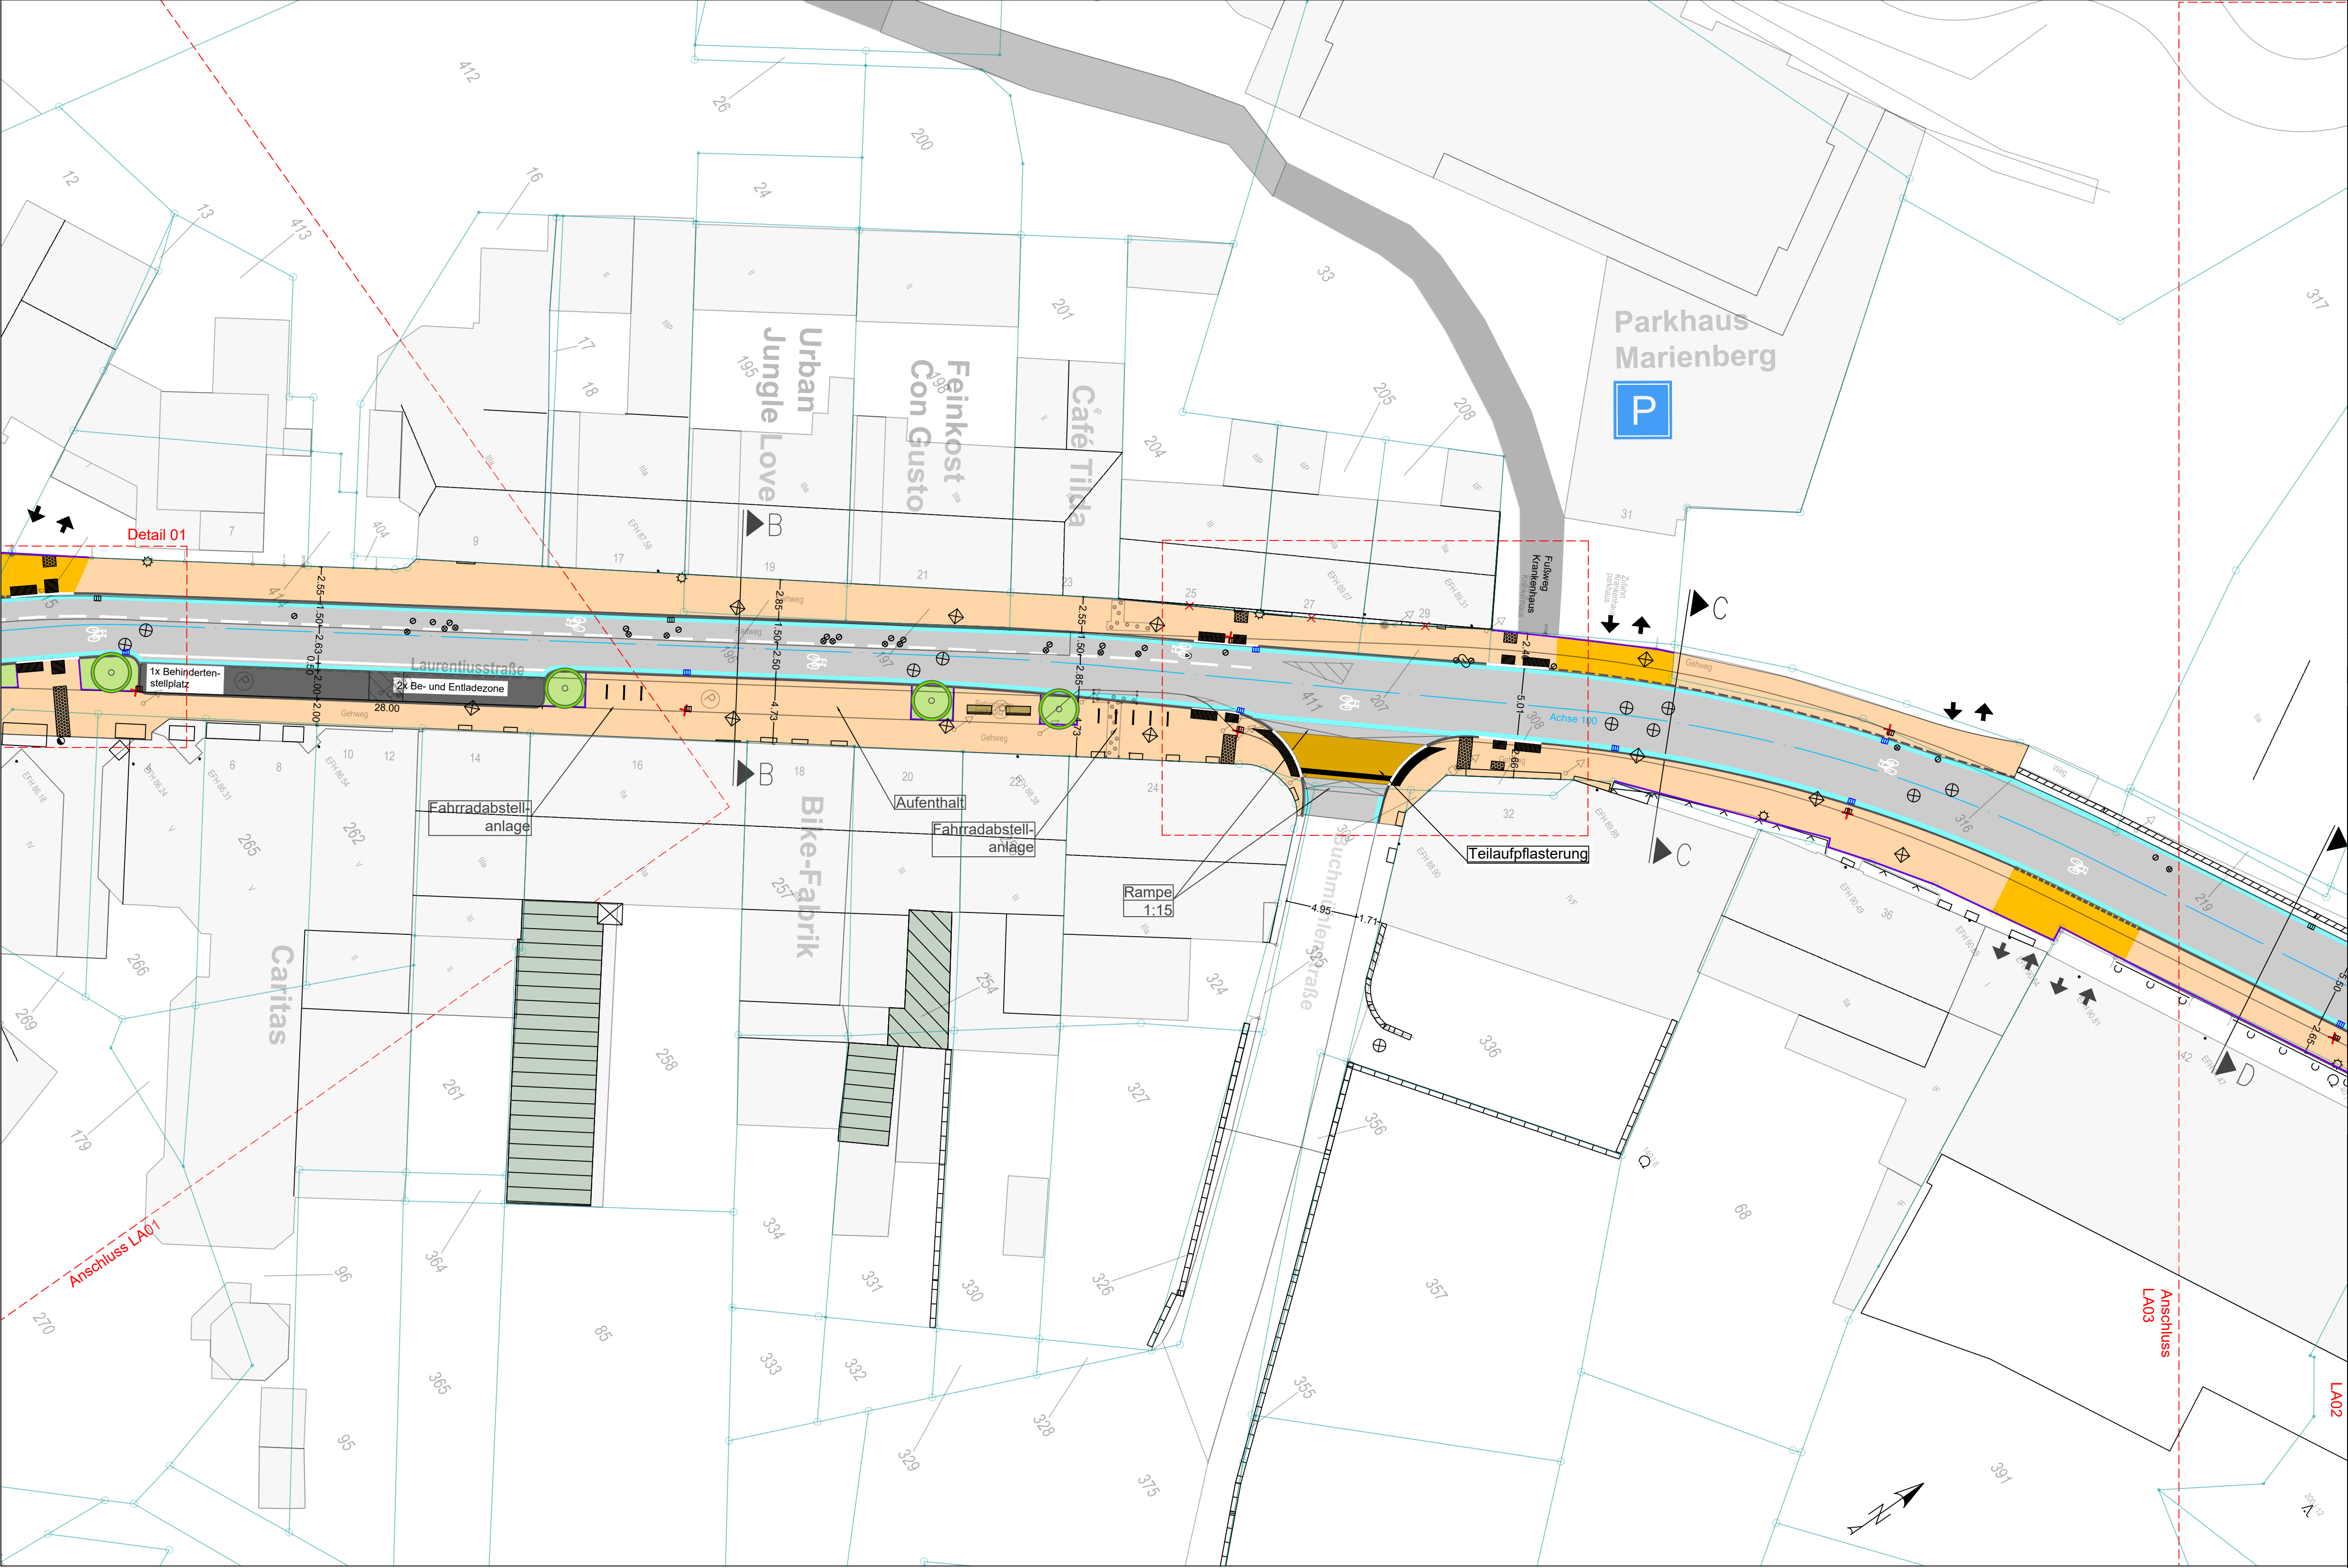

Legende

Bestand

Vermessung

Kataster

Baumstandort, Bestand

Planung

Fahrbahn, Asphalt

Parken Kfz

Gehweg

Gehweg, Einfahrt

Teilaufpflasterung

Grünfläche

Hochbord

Rundbord

Tiefbord

Schrägbord, Einfahrten

Rinne, Gussasphalt

Sinkkasten, neu

Baumstandort, neu

Hauptachse

Querneigung

Hinweis: die Realisierung der Baumstandorte ist abhängig der Versorgungsleitungen.

1

2

3

4

c			
b			
a			
Index	Art der Änderung	Datum	Name

Entwurfsplanung

Stadt Bergisch Gladbach

6-60 Mobilität und Stadtentwicklung

Rathaus Bensberg Wilhelm-Wagener-Platz 51429 Bergisch Gladbach

Blatt-Nr.: LA02

LAGEPLAN

Maßstab: 1:250

Entwurfsdatum: 01.08.2023

bearbeitet

gezeichnet

geprüft

genehmigt

Name

MH

MH

Datum

01.08.2023

19.09.2022

aufgestellt:

der Bürgermeister

IA _____

Laurentiusstraße