


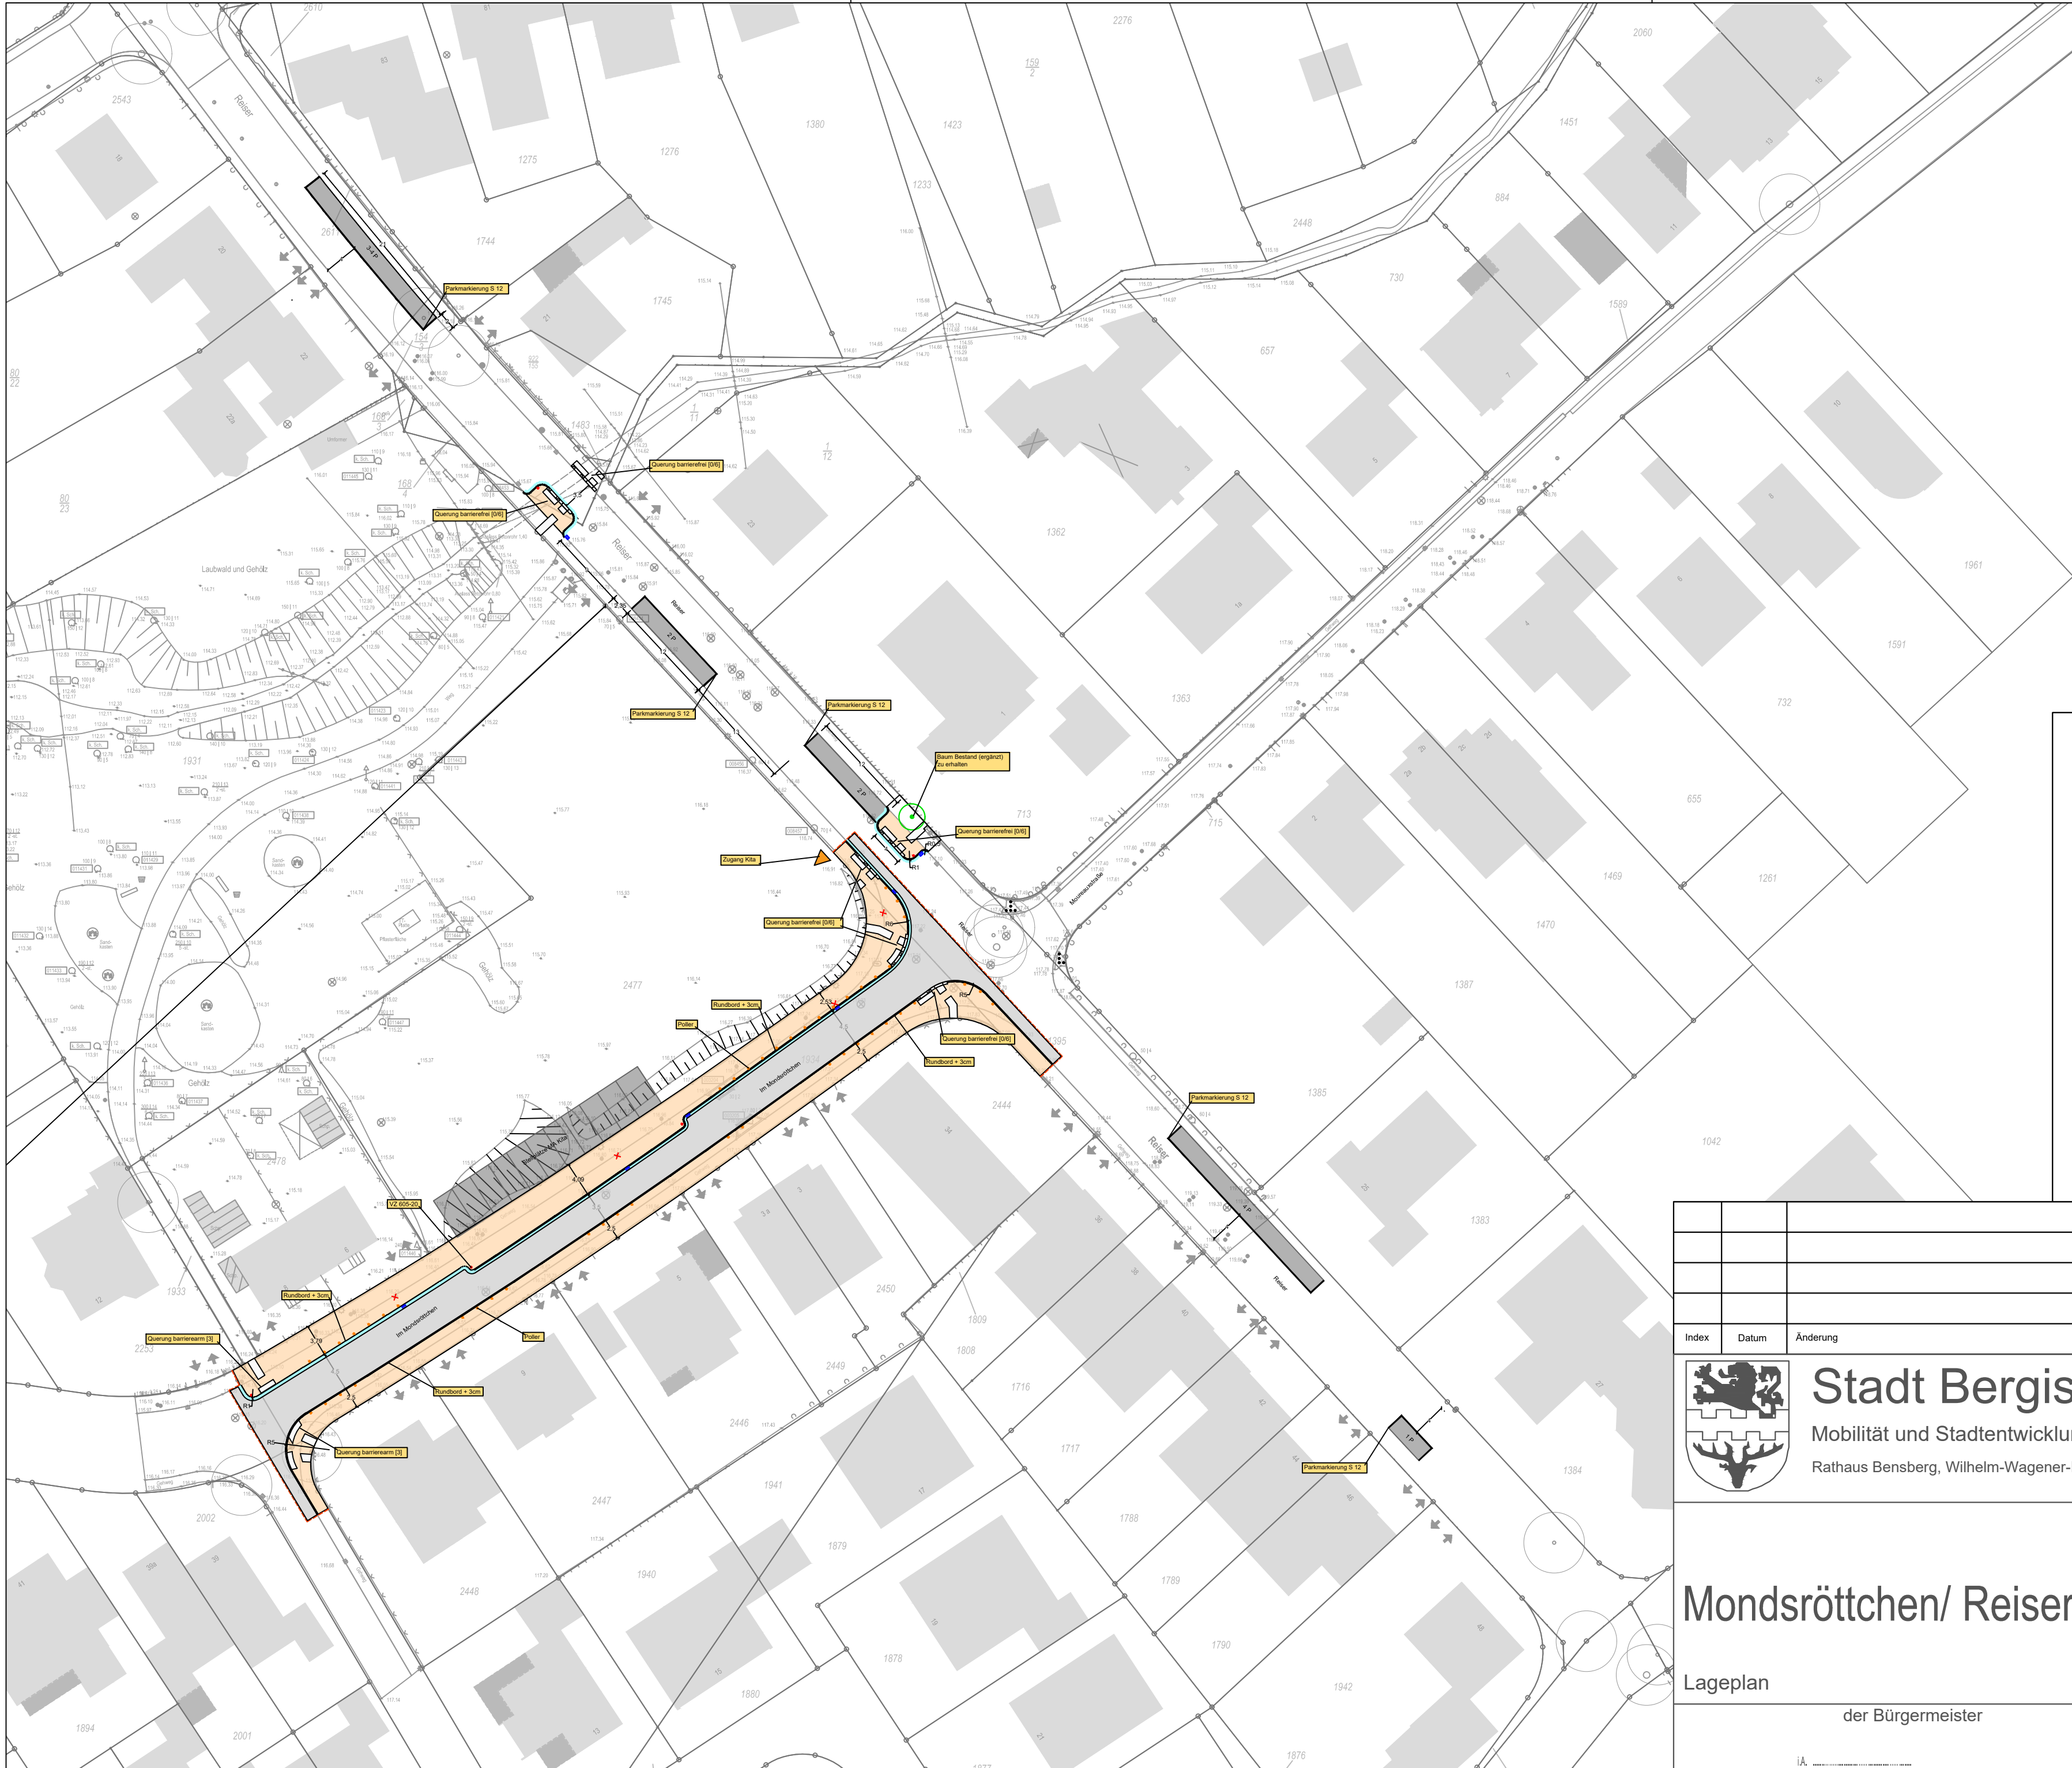

Legende:

Gehweg

Parken

Rinne


Bord

Zufahrt

Taktils Leitsystem

Poller

Baugrenze

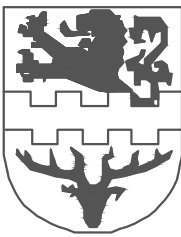Index	Datum	Änderung		Name	Genehmigt
			Stadt Bergisch Gladbach Mobilität und Stadtentwicklung Rathaus Bensberg, Wilhelm-Wagener-Platz 51429 Bergisch Gladbach		
Mondschrötchen/ Reiser Lageplan der Bürgermeister			Maßstab 1:500		
			Name	Datum	
			bearbeitet Gampp	20.09.2023	
			gezeichnet Gampp	20.09.2023	
			geprüft		
			Az.: XX		
			Bl.-Nr.: 01		

Plotgröße 450x610