
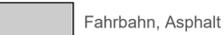
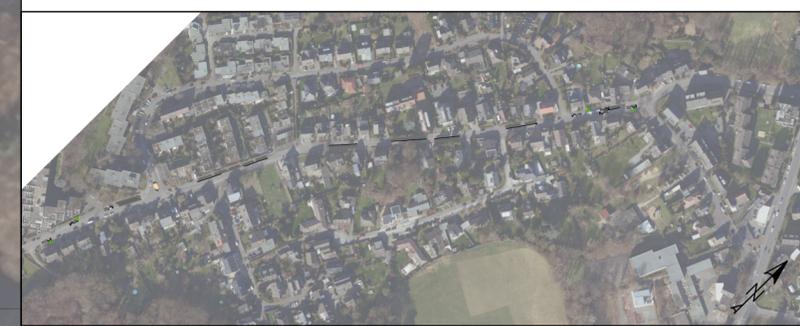


Legende

Planung

 Fahrbahn, Asphalt	 Markierung StVO
 Parken Kfz	 Poller
 Gehweg	 Sicherheitstrennstreifen
 Wartehäuschen	
 Grünfläche	

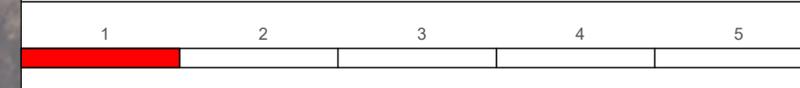

c			
b			
a			
Index	Art der Änderung	Datum	Name

Planskizze Stufe 1

	Stadt Bergisch Gladbach 6-60 Mobilität und Stadtentwicklung <small>Rathaus Bergisch Gladbach Wilhelm-Wagener-Platz 51429 Bergisch Gladbach</small>	Blatt-Nr.: LA_1.03 LAGEPLAN
	Maßstab: 1:250	

Katterbachstraße

Entwurfsdatum: 29.02.24		Name	Datum
	bearbeitet	PS	29.02.2024
aufgestellt: der Bürgermeister	iA _____	gezeichnet	PS
		geprüft	
		genehmigt	