



Alle Parkplätze sind hier schon im Bestand und vier Parkplätze müssten für die Dauer von Stufe 1 und 2 wegfallen

8 Parkplätze


Busmarkierung hinzufügen

Katterbachstraße

### Legende

#### Planung

- Fahrbahn, Asphalt
- Parken Kfz
- Gehweg
- Wartehäuschen
- Grünfläche
- Markierung StVO
- Poller
- Sicherheitstrennstreifen

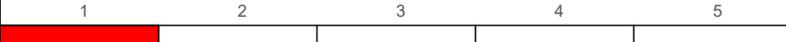

c			
b			
a			
Index	Art der Änderung	Datum	Name

## Planskizze Stufe 1



**Stadt Bergisch Gladbach**  
6-60 Mobilität und Stadtentwicklung  
Rathaus Bergisch Gladbach Wilhelm-Wagener-Platz 51429 Bergisch Gladbach

Blatt-Nr.: LA\_1.05  
**LAGEPLAN**

Maßstab: 1:250

### Katterbachstraße

Entwurfsdatum: 29.02.24		Name	Datum
	bearbeitet	PS	29.02.2024
	gezeichnet	PS	29.02.2024
	geprüft		
	genehmigt		

aufgestellt:  
der Bürgermeister iA \_\_\_\_\_