




Legende

Vermessung	Markierung StVO
Kataster	Gehweg
	Markierung entfernen
	Bordstein entfernen

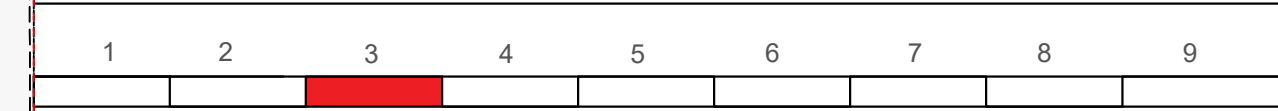

c			
b			
a			
Index	Art der Änderung	Datum	Name

c			
b			
a			
Index	Art der Änderung	Datum	Name

Markierungsplan



Stadt Bergisch Gladbach
6-60 Mobilität und Stadtentwicklung
Rathaus Bensberg Wilhelm-Wagener-Platz 51429 Bergisch Gladbach

Blatt-Nr. LA1.03
LAGEPLAN

Maßstab: 1: 250

Hermann-Löns-Straße

Entwurfsdatum 27.04.2023 aufgestellt: der Bürgermeister iA _____	Name	Datum
	bearbeitet PS	29.09.2024
	gezeichnet PS	29.09.2024
	geprüft	
	genehmigt	

--	--	--