


Legende

Vermessung	Markierung StVO
Kataster	Gehweg
	Markierung entfernen
	Bordstein entfernen

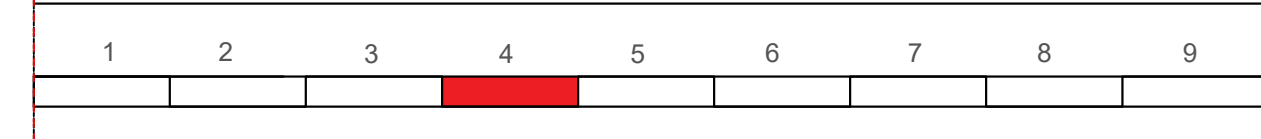

c			
b			
a			
Index	Art der Änderung	Datum	Name

c			
b			
a			
Index	Art der Änderung	Datum	Name

Markierungsplan

	Stadt Bergisch Gladbach 6-60 Mobilität und Stadtentwicklung <small>Rathaus Bensberg Wilhelm-Wagener-Platz 51429 Bergisch Gladbach</small>	Blatt-Nr. LA1.04 LAGEPLAN
	Maßstab: 1: 250	

Hermann-Löns-Straße

Entwurfsdatum 27.04.2023 aufgestellt: der Bürgermeister iA. _____	Name	Datum
	bearbeitet PS	29.09.2024
	gezeichnet PS	29.09.2024
	geprüft	
	genehmigt	