


Ende der Markierung

Anschluss LA 1.08

### Legende


Bestand	Planung
Vermessung	Markierung StVO
Kataster	Gehweg
	Markierung entfernen
	Bordstein entfernen

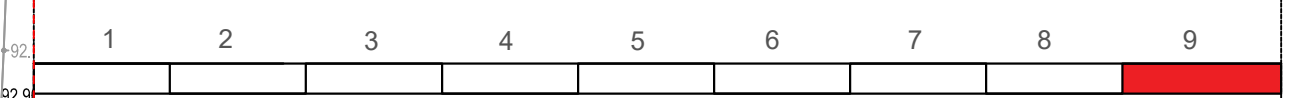

c			
b			
a			
Index	Art der Änderung	Datum	Name

c			
b			
a			
Index	Art der Änderung	Datum	Name

## Markierungsplan



**Stadt Bergisch Gladbach**  
6-60 Mobilität und Stadtentwicklung  
Rathaus Bensberg Wilhelm-Wagener-Platz 51429 Bergisch Gladbach

Blatt-Nr. LA1.09  
**LAGEPLAN**

Maßstab: 1: 250

## Hermann-Löns-Straße

Entwurfsdatum	27.04.2023		
	bearbeitet	PS	29.09.2024
aufgestellt: der Bürgermeister	gezeichnet	PS	29.09.2024
	geprüft		
	genehmigt		
		Name	Datum
		IA _____	