


Legende

Bestand	Planung
Vermessung	Markierung StVO
Kataster	Gehweg
	Markierung entfernen
	Bordstein entfernen

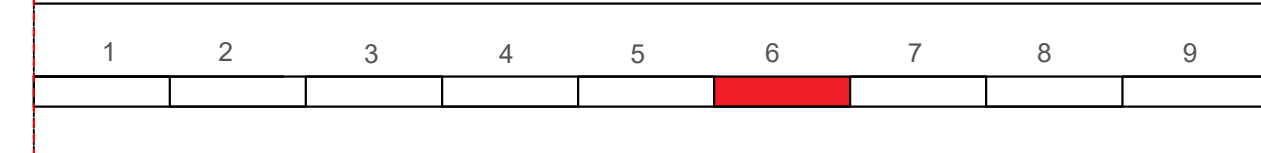

Index	Art der Änderung	Datum	Name
c			
b			
a			

Markierungsplan



Stadt Bergisch Gladbach
6-60 Mobilität und Stadtentwicklung
Rathaus Bensberg Wilhelm-Wagener-Platz 51429 Bergisch Gladbach

Blatt-Nr. LA1.06
LAGEPLAN

Maßstab: 1: 250

Hermann-Löns-Straße

Entwurfsdatum 27.04.2023		Name	Datum
bearbeitet	PS		29.09.2024
gezeichnet	PS		29.09.2024
geprüft			
genehmigt			

aufgestellt:
der Bürgermeister

IA _____