
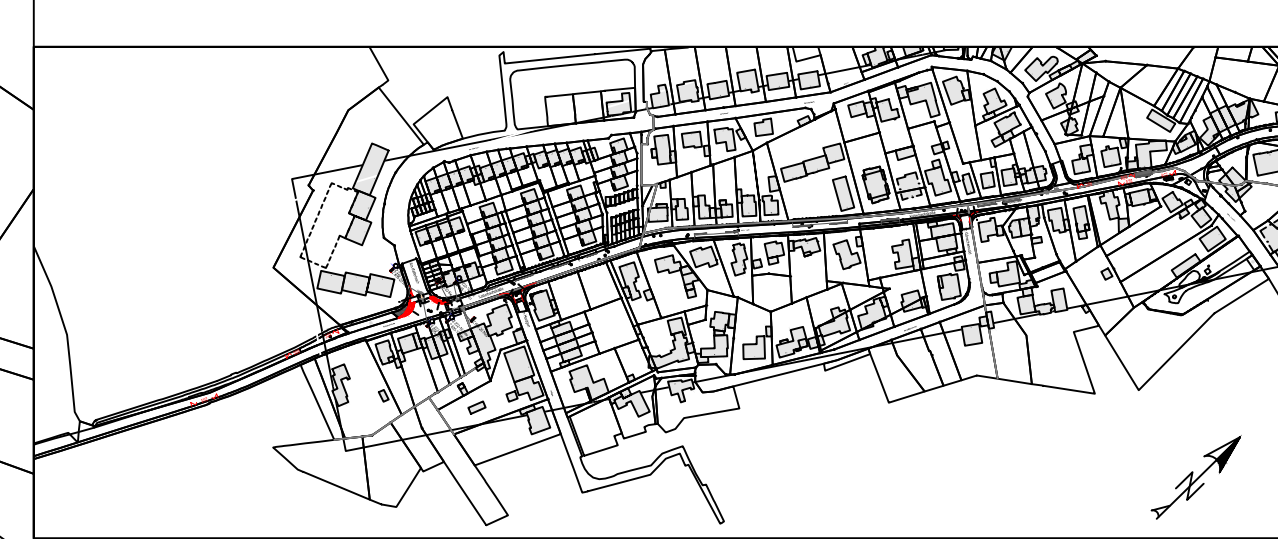


Legende

Planung

- Klebebordsteine oder Lüft-Elemente
- Gehweg
- Markierung StVO, Schmalstrich 12 cm oder Sperrfläche in Breitstrich 25 cm
- Sicherheitstrennstreifen, Breitstrich 25cm Strich/Lücke 50 cm: 50 cm; Ausführung 2. Quartal
- Parkmarkierung, Schmalstrich 12cm; Ausführung 2. Quartal

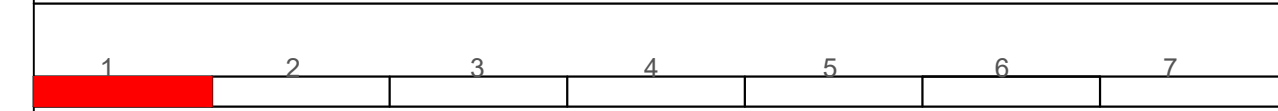

c			
b			
a			
Index	Art der Änderung	Datum	Name

Entwurfsplanung Stufe 2

	Stadt Bergisch Gladbach 6-60 Mobilität und Stadtentwicklung <small>Rathaus Bergisch Gladbach Wilhelm-Wagener-Platz 51429 Bergisch Gladbach</small>	Blatt-Nr.: LA_2.01 LAGEPLAN 1 Maßstab: 1:250
--	---	---

Katterbachstraße

Entwurfsdatum: 12.12.2024		Name	Datum
	bearbeitet	PS	12.12.2024
	gezeichnet	PS	12.12.2024
	geprüft		
	genehmigt		
aufgestellt: der Bürgermeister		IA _____	