

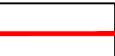
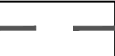

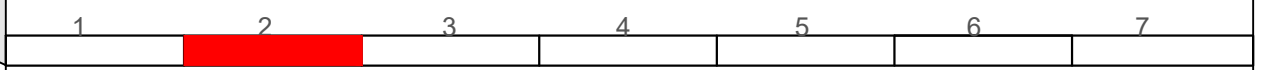


Beispielbild


Legende

- Planung**
-  Klebebordsteine oder Lüft-Elemente
 -  Gehweg
 -  Markierung StVO, Schmalstrich 12 cm oder Sperrfläche in Breitstrich 25 cm
 -  Sicherheitstrennstreifen, Breitstrich 25cm Strich/Lücke 50 cm: 50 cm; Ausführung 2. Quartal
 -  Parkmarkierung, Schmalstrich 12cm; Ausführung 2. Quartal



c			
b			
a			
Index	Art der Änderung	Datum	Name

Entwurfsplanung Stufe 2

	Stadt Bergisch Gladbach 6-60 Mobilität und Stadtentwicklung <small>Rathaus Bergisch Gladbach Wilhelm-Wagener-Platz 51429 Bergisch Gladbach</small>	Blatt-Nr.: LA_2.02 LAGEPLAN 2
	Maßstab: 1:250	

Katterbachstraße

Entwurfsdatum: 12.12.2024 aufgestellt: der Bürgermeister iA _____	Name	Datum
	bearbeitet PS	12.12.2024
	gezeichnet PS	12.12.2024
	geprüft	
	genehmigt	

