
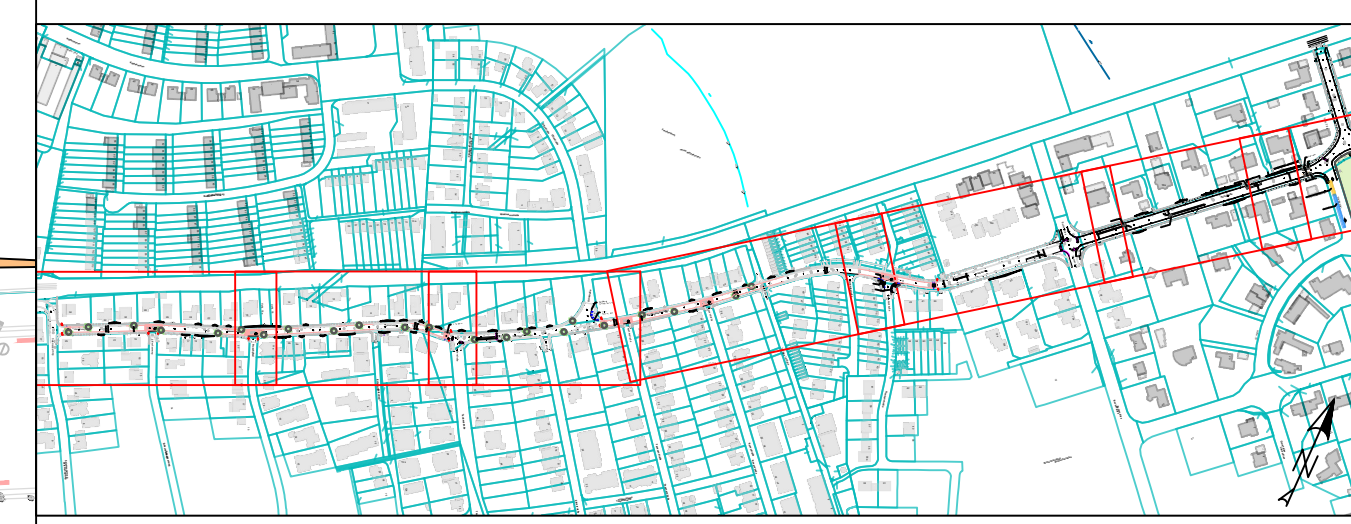


Legende

Bestand	Planung	Planung
Vermessung	Fahrbahn, Asphalt	Fahrbahn, Asphalt
Kataster	Markierung StVO	Schildermast
	Markierung Fahrradstraße	
	Baum/Pflanze	
	Poller	

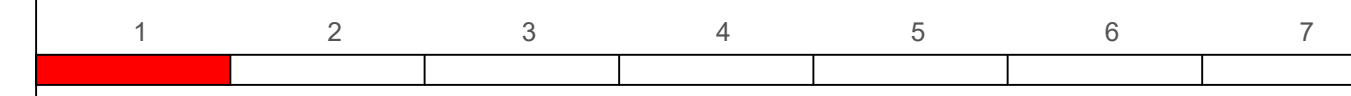

c			
b			
a			
Index	Art der Änderung	Datum	Name

VORENTWURF

 Stadt Bergisch Gladbach 6-60 Mobilität und Stadtentwicklung <small>Rathaus Bergisch Gladbach, Wilhelm-Wagener-Platz 51429 Bergisch Gladbach</small>	Blatt-Nr.: LA01
	LAGEPLAN Maßstab: 1:250

Hasenweg, Nachtigallenstr., Parkstr.

Entwurfsdatum: 31.01.2025	Name: MH	Datum: 31.01.2025
	bearbeitet: BT	gezeichnet: 01.11.2024
	geprüft:	
aufgestellt: der Bürgermeister	geprüft:	
	genehmigt:	