


Legende

- | | | |
|----------------|--------------------------|-------------------|
| Bestand | Planung | |
| Vermessung | Fahrbahn, Asphalt | Fahrbahn, Asphalt |
| Kataster | Markierung StVO | Schildermast |
| | Markierung Fahrradstraße | |
| | Baum/Pflanze | |
| | Poller | |

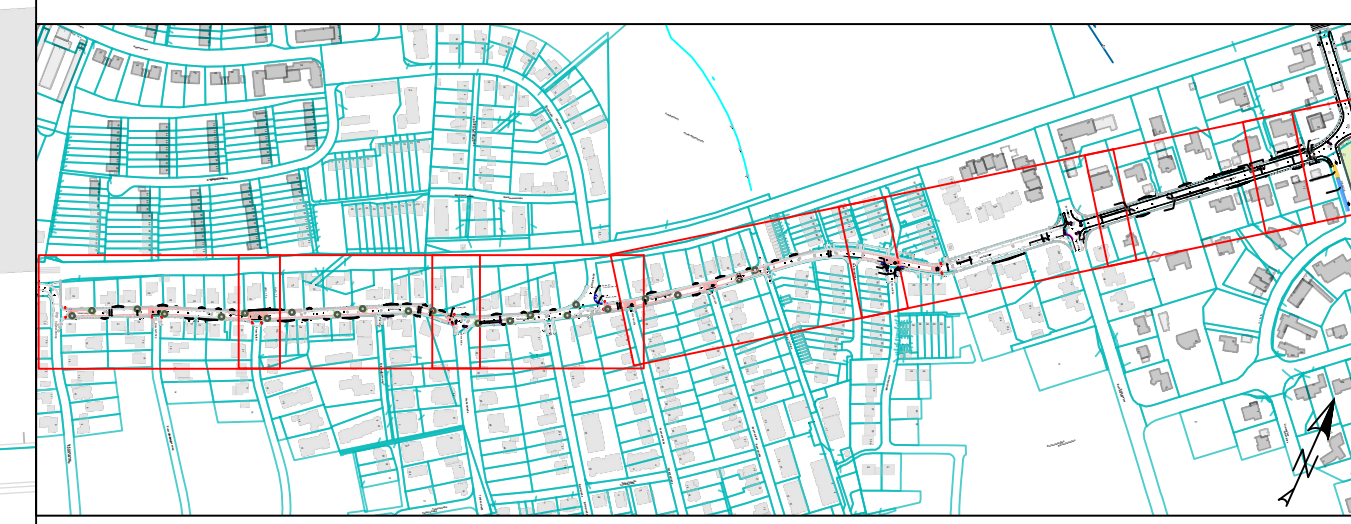

c			
b			
a			
Index	Art der Änderung	Datum	Name

VORENTWURF

Stadt Bergisch Gladbach 6-60 Mobilität und Stadtentwicklung <small>Rathaus Bergisch Gladbach, Wilhelm-Wagener-Platz 51429 Bergisch Gladbach</small>	Blatt-Nr.: LA02 LAGEPLAN Maßstab: 1:250
--	--

Hasenweg, Nachtigallenstr., Parkstr.			
Entwurfsdatum:	31.01.2025		
		Name	Datum
		bearbeitet	31.01.2025
		gezeichnet	BT
		geprüft	01.11.2024
aufgestellt:	der Bürgermeister	i. A. _____	genehmigt