




Legende

Bestand	Planung
Vermessung	Fahrbahn, Asphalt
Kataster	Markierung StVO
	Markierung Fahrradstraße
	Baum/Pflanze
	Poller
	Fahrbahn, Asphalt
	Schildermast

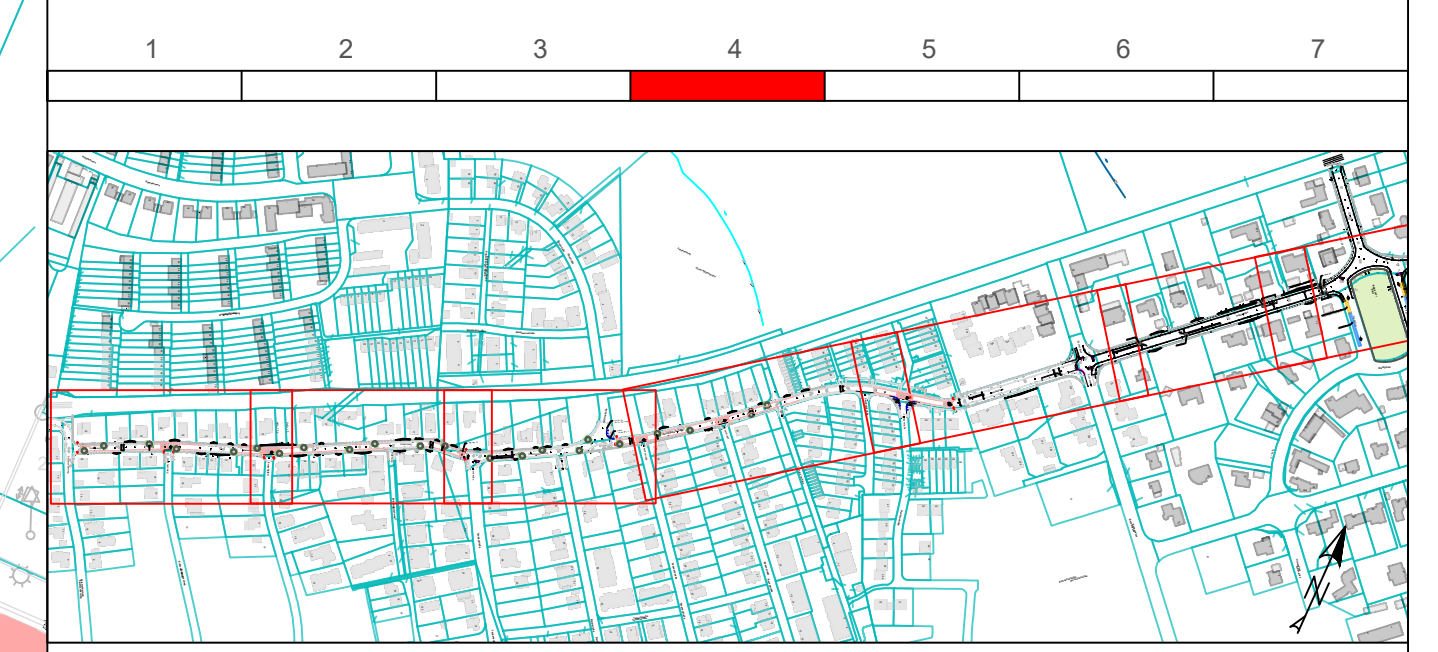

c			
b			
a			
Index	Art der Änderung	Datum	Name

VORENTWURF

Stadt Bergisch Gladbach 6-60 Mobilität und Stadtentwicklung <small>Rathaus Bergisch Gladbach Wilhelm-Wageners-Platz 51429 Bergisch Gladbach</small>	Blatt-Nr.: LA04
	LAGEPLAN
	Maßstab: 1:250

Hasenweg, Nachtigallenstr., Parkstr.

Entwurfsdatum:	31.01.2025	Name	Datum	
aufgestellt: der Bürgermeister	iA	bearbeitet	MH	31.01.2025
		gezeichnet	BT	01.11..2024
		geprüft		
		genehmigt		