


Legende

Vermessung	Fahrbahn, Asphalt	Markierung StVO
Kataster	Parken Kfz	Markierung, Fahrradstraße
	Gehweg	Baum/Pflanze
		Poller

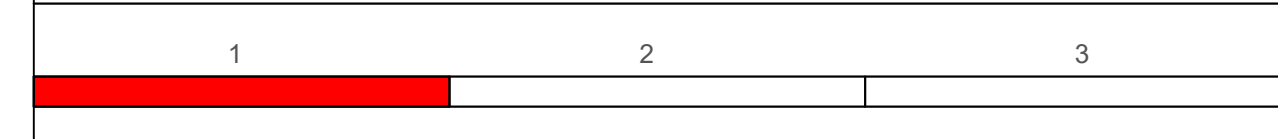

Index	Art der Änderung	Datum	Name
c			
b			
a			

VORABZUG



Stadt Bergisch Gladbach
6-60 Mobilität und Stadtentwicklung
Rathaus Bergisch Gladbach Wilhelm-Wagener-Platz 51429 Bergisch Gladbach

Blatt-Nr.: LA01
LAGEPLAN

Maßstab: 1:500

Radverkehrsnetz Route F2 Siegenstraße

Entwurfsdatum: 09.01.2025	Name	Datum
	bearbeitet	MH 09.01.2025
	gezeichnet	MH 21.05.2024
	geprüft	
	genehmigt	