
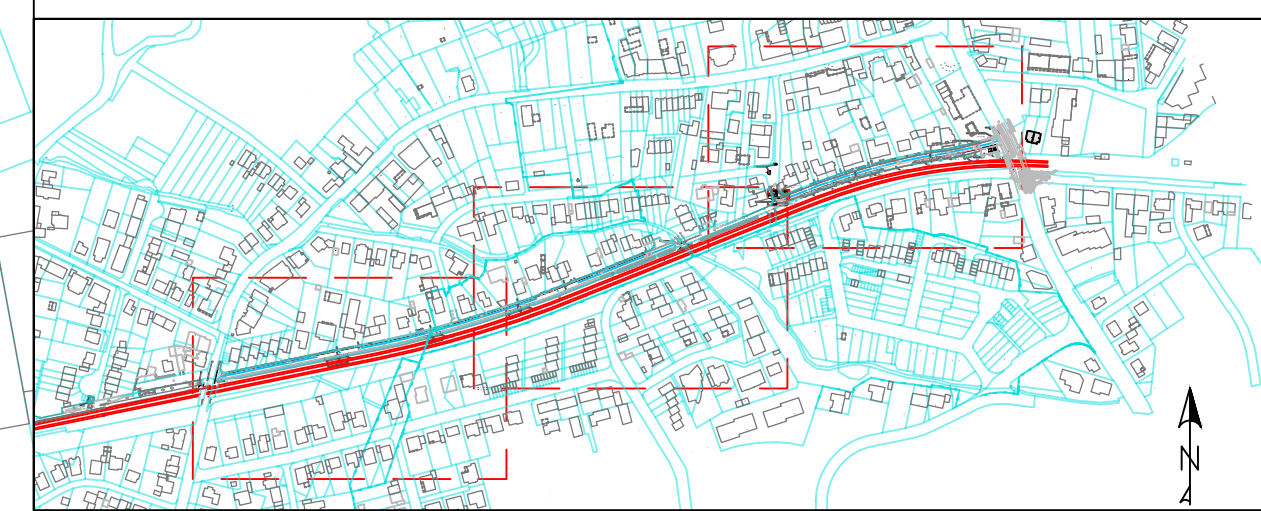


### Legende

Vermessung	Fahrbahn, Asphalt	Markierung StVO
Kataster	Parken Kfz	Markierung, Fahrradstraße
	Gehweg	Baum/Pflanze
		Poller

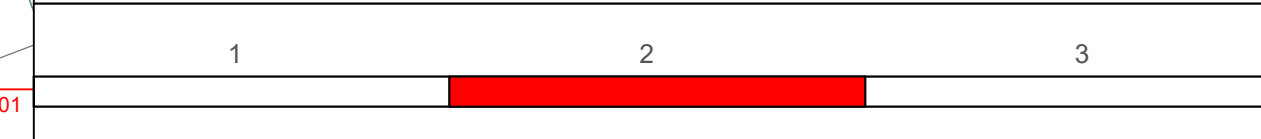

c			
b			
a			
Index	Art der Änderung	Datum	Name

# VORABZUG

	<b>Stadt Bergisch Gladbach</b> 6-60 Mobilität und Stadtentwicklung <small>Rathaus Bergisch Gladbach Wilhelm-Wagener-Platz 51429 Bergisch Gladbach</small>	Blatt-Nr.: LA02 <b>LAGEPLAN</b>
	Maßstab: 1:500	

## Radverkehrsnetz Route F2 Siegenstraße

Entwurfsdatum: 09.01.2025  aufgestellt: der Bürgermeister		Name	Datum
	bearbeitet	MH	09.01.2025
	gezeichnet	MH	21.05.2024
	geprüft		
	IA _____	genehmigt	