
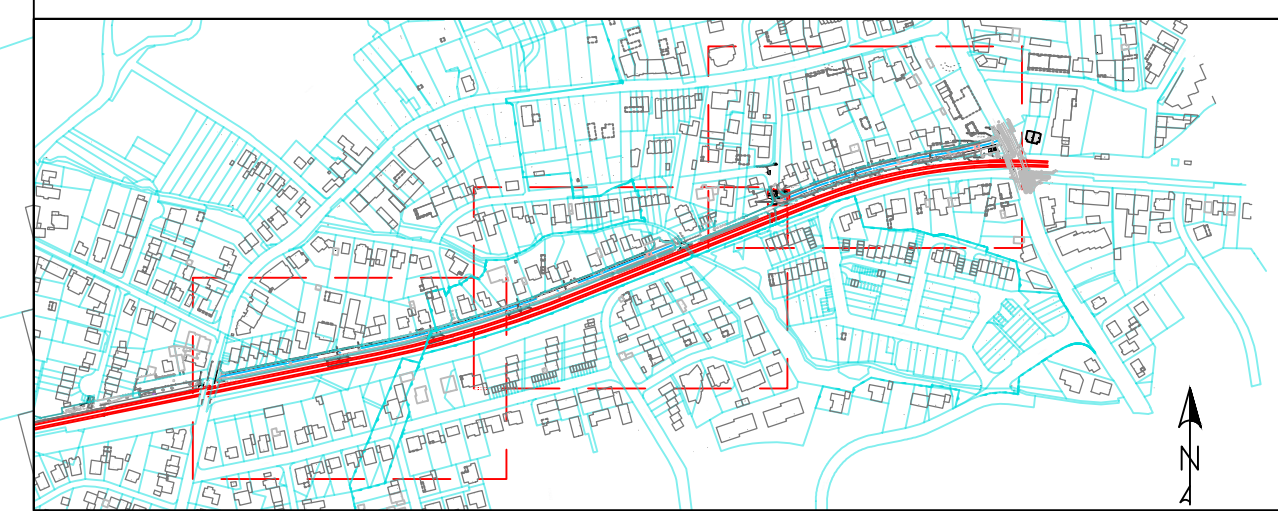


### Legende

Vermessung	Fahrbahn, Asphalt	Markierung StVO
Kataster	Parken Kfz	Markierung, Fahrradstraße
	Gehweg	Baum/Pflanze
		Poller

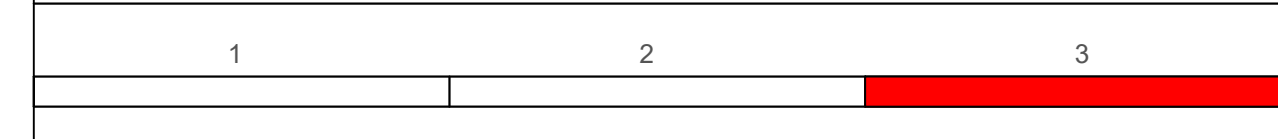

c			
b			
a			
Index	Art der Änderung	Datum	Name

# VORABZUG



**Stadt Bergisch Gladbach**  
6-60 Mobilität und Stadtentwicklung  
Rathaus Bensberg Wilhelm-Wagener-Platz 51429 Bergisch Gladbach

Blatt-Nr.: LA03  
**LAGEPLAN**

Maßstab: 1:500

## Radverkehrsnetz Route F2 Siegenstraße

Entwurfsdatum: 09.01.2025		Name	Datum
	bearbeitet	MH	09.01.2025
aufgestellt: der Bürgermeister	IA _____	gezeichnet	MH
		geprüft	
		genehmigt	

--	--	--	--