


Anschluss Lageplan 06

Legende

- | | | |
|----------------|--------------------------|-------------------|
| Bestand | Planung | |
| Vermessung | Fahrbahn, Asphalt | Fahrbahn, Asphalt |
| Kataster | Markierung StVO | Schildermast |
| | Markierung Fahrradstraße | |
| | Baum/Pflanze | |
| | Poller | |

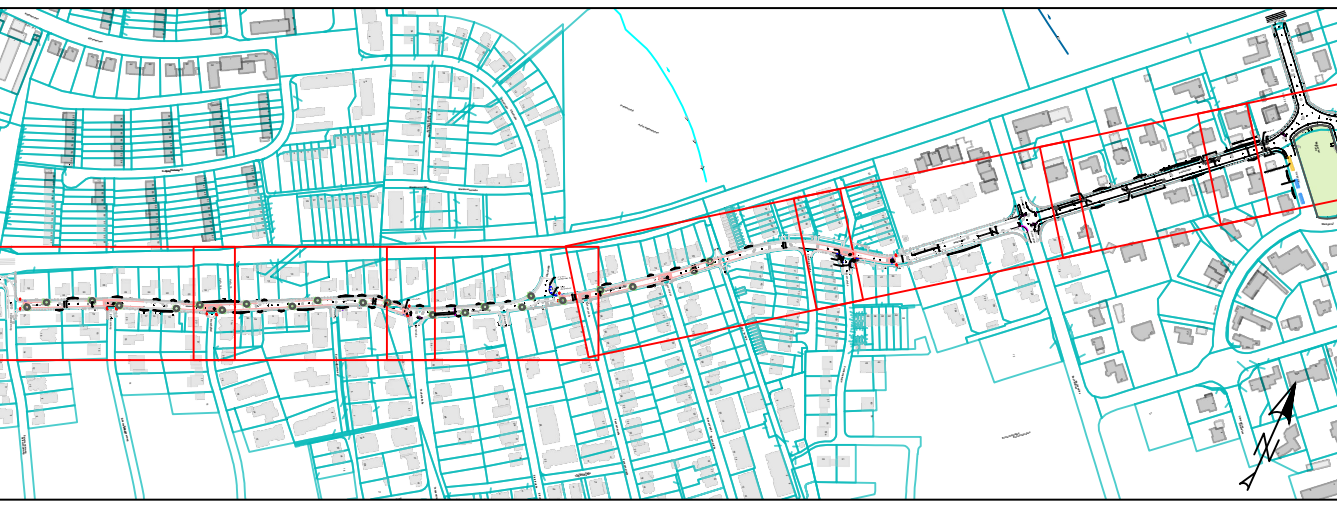

c			
b			
a			
Index	Art der Änderung	Datum	Name

VORENTWURF

Stadt Bergisch Gladbach 6-60 Mobilität und Stadtentwicklung <small>Rathaus Bergisch Gladbach, Wilhelm-Wagener-Platz 51429 Bergisch Gladbach</small>	Blatt-Nr.: LA06
	LAGEPLAN Maßstab: 1:250

Hasenweg, Nachtigallenstr., Parkstr.

Entwurfsdatum:	31.01.2025	Name	Datum
aufgestellt: der Bürgermeister	IA _____	bearbeitet	MH 31.01.2025
		gezeichnet	BT 01.11..2024
		geprüft	
		genehmigt	