



Lageplan Versorgungsleitungen, Grundkarte

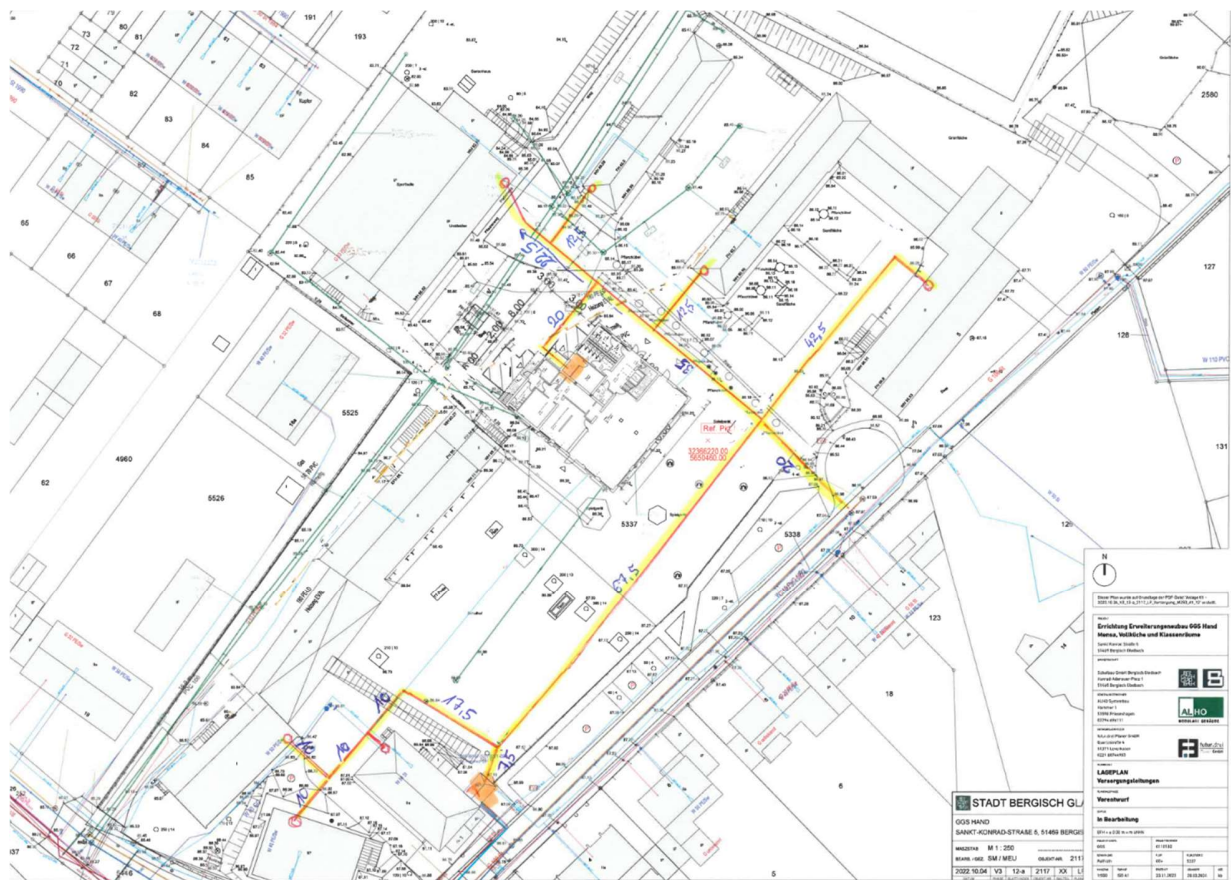

<p>STADT BERGISCH GL</p> <p>GDS-HAND</p> <p>SANKT-KONRAD-STRASSE 6, 51469 BERGICH</p> <p>WEGMAß M 1 : 250</p> <p>BLATT NR. SM / MEU 04/07/08 211</p> <p>2002/08/10 VS 1 13 M 2111 7 XZ 1 U</p>		<p>STADT BERGISCH GL</p> <p>GDS-HAND</p> <p>SANKT-KONRAD-STRASSE 6, 51469 BERGICH</p> <p>WEGMAß M 1 : 250</p> <p>BLATT NR. SM / MEU 04/07/08 211</p> <p>2002/08/10 VS 1 13 M 2111 7 XZ 1 U</p>
<p>STADT BERGISCH GL</p> <p>GDS-HAND</p> <p>SANKT-KONRAD-STRASSE 6, 51469 BERGICH</p> <p>WEGMAß M 1 : 250</p> <p>BLATT NR. SM / MEU 04/07/08 211</p> <p>2002/08/10 VS 1 13 M 2111 7 XZ 1 U</p>	

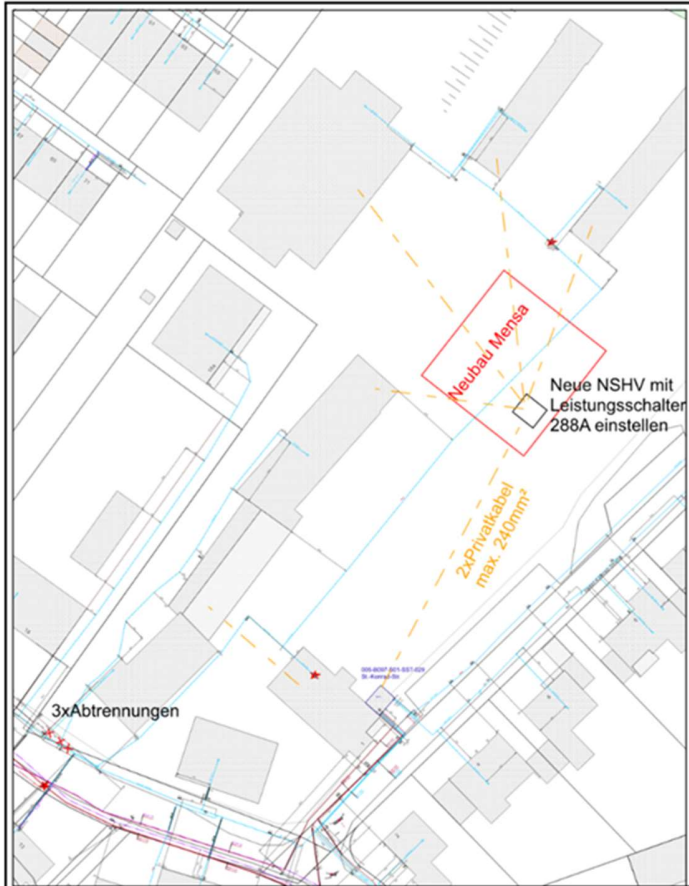

Darstellung auf Grundlage der amtlichen
 Liegenschaftskarte des jeweiligen
 Katasteramtes.
 Vervielfältigung und Weitergabe nur mit
 Genehmigung der RheinEnergie AG
 Nächstegelegene Adresse:
 Im Grafefeld (Bergisch Gladbach)

Hs.Nr.
 18a

Titel:
Projekt:

 **RheinEnergie**
 Parkgürtel 24
 50823 Köln

Planwerk: Grundkarte (Kataster), Blatt M 1:125 Köln
 Maßstab: 1 : 695
 Datum: 07.05.2024
 Ersteller: Fingerhuth, André, ANOX

