



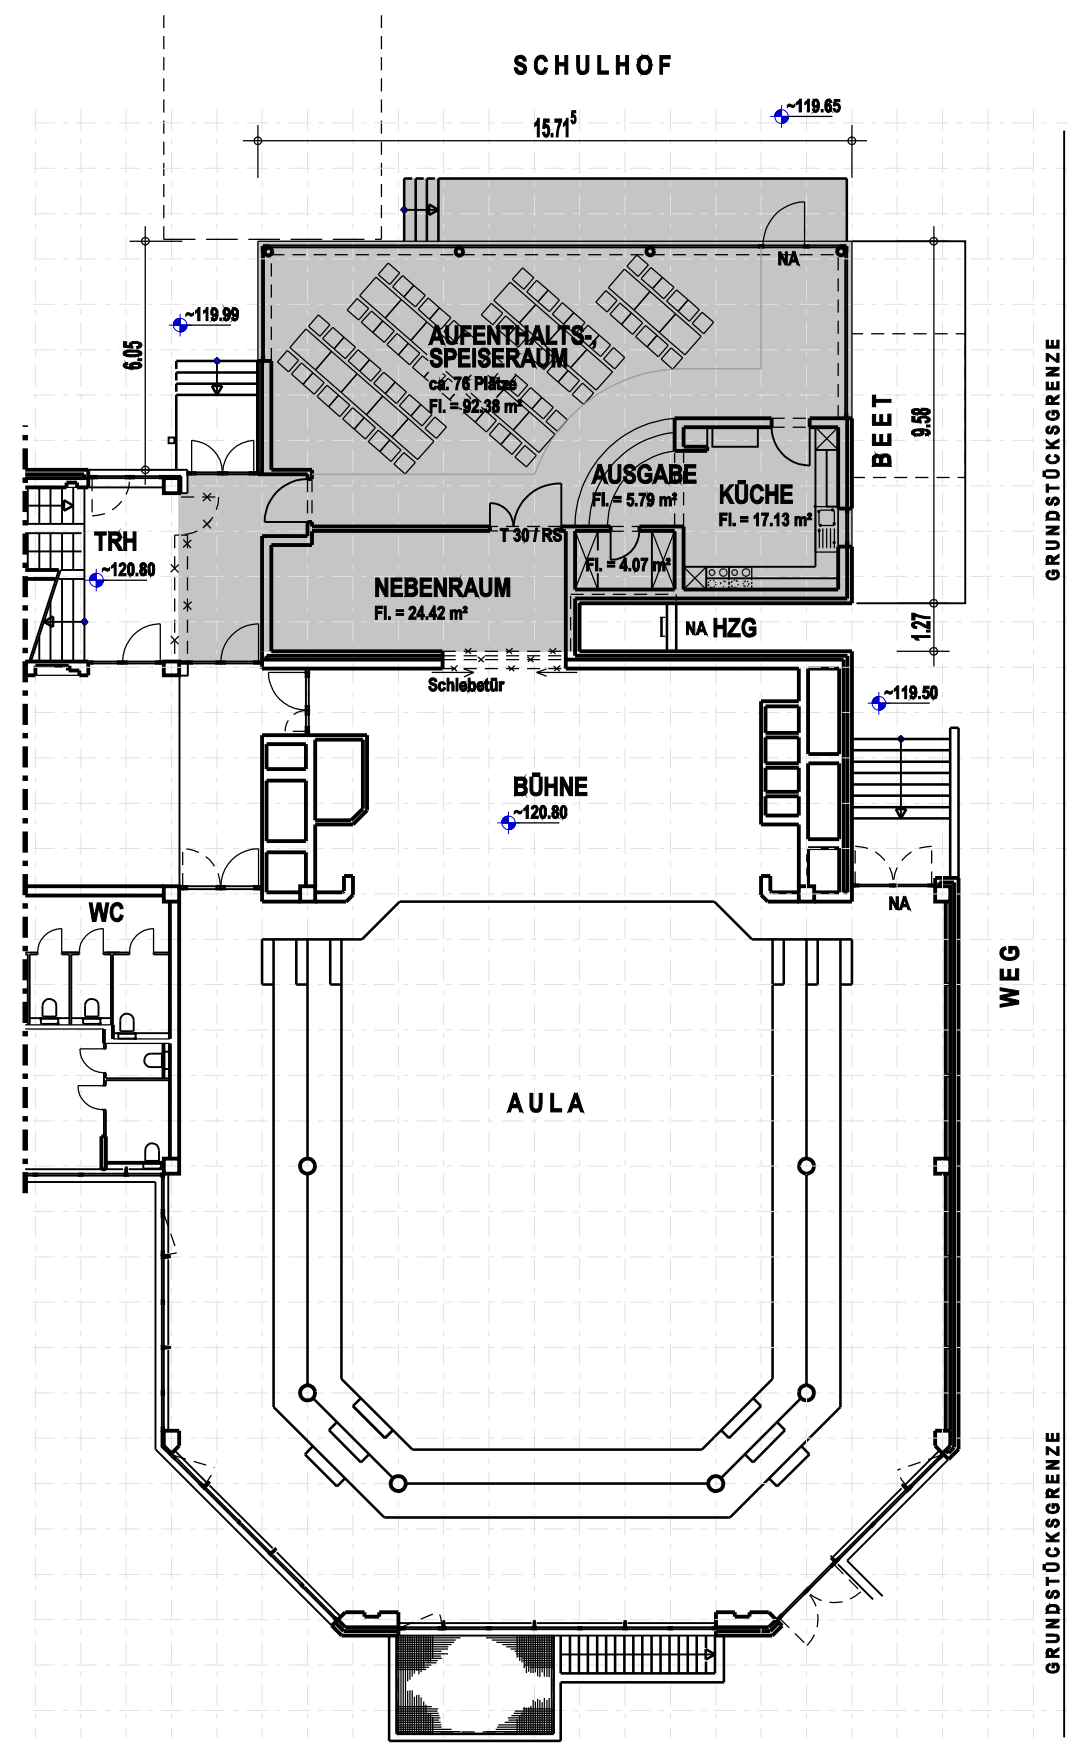

ERDGESCHOSS

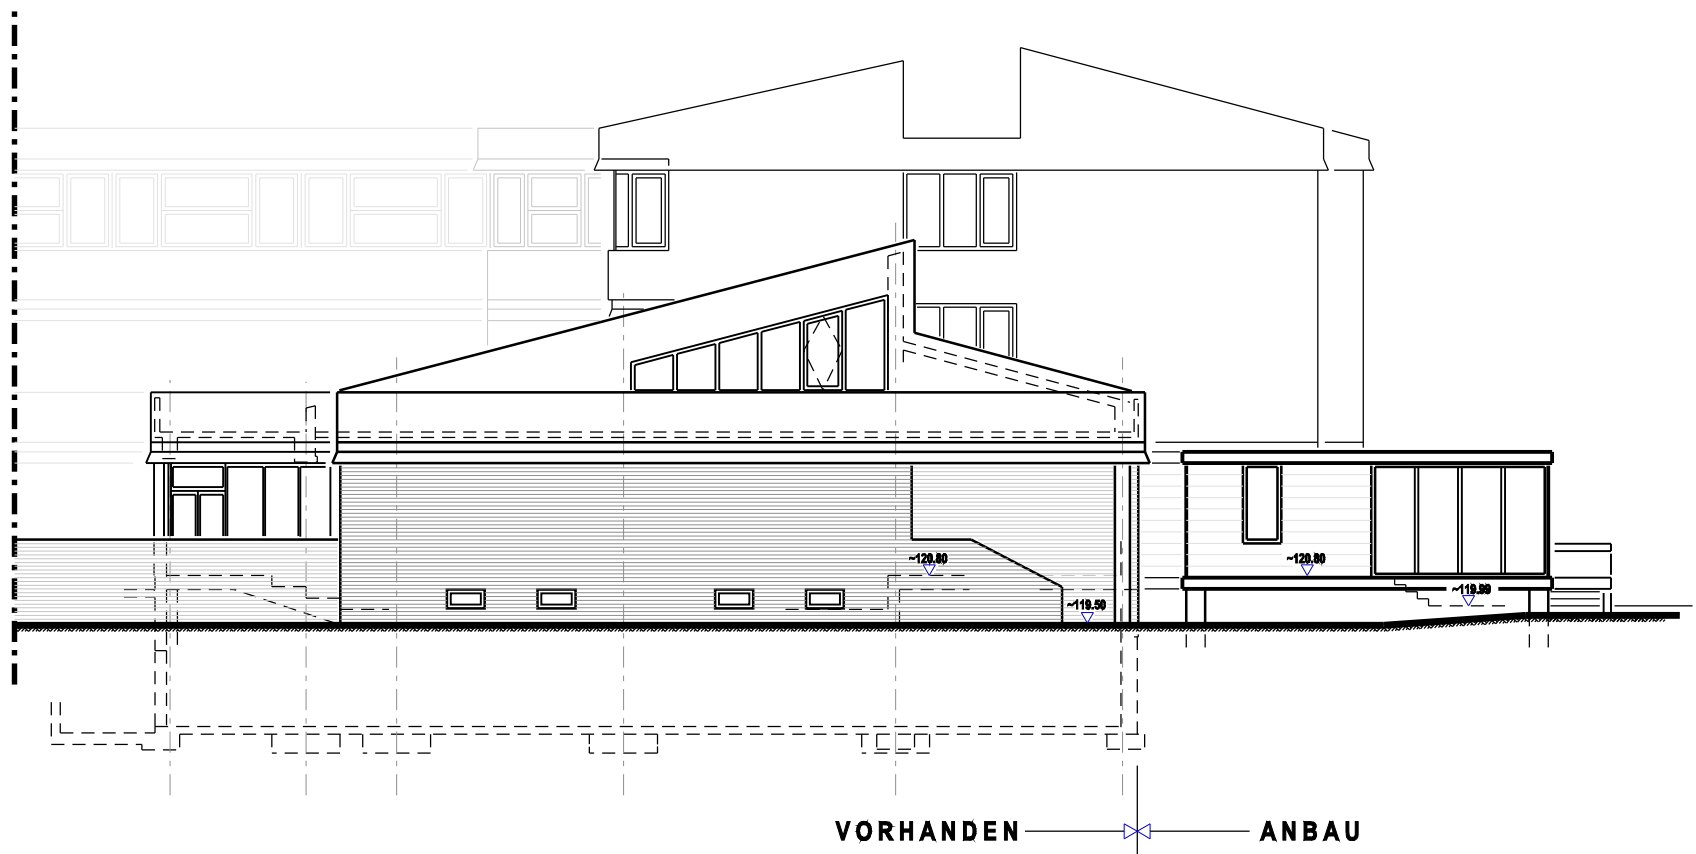

OSTANSICHT

STADT BERGISCH GLADBACH		FACHBEREICH 8 - 650		HOCHBAU	
SCHULZENTRUM KLEEFELD			GRUNDRISS, OSTANSICHT		
ANBAU EINES AUFENTHALTSRAUMES			MASSSTAB		1 : 200
VORENTWURFSPLANUNG			DATUM		30.10.08
BEARB. / GEZ.	GI / DEG	PROJ. / MASSN.	2810	BLATT / INDEX	



Stadt Bergisch Gladbach

Konrad-Adenauer-Platz 1
51465 Bergisch Gladbach
Tel. 02202 14-0 Fax 02202 14-2300
Mail info@bergischgladbach.de

Schulzentrum Kleefeld

Textfeld1: Errichtung eines
Betreuungsraumes mit
Imbissküche

Textfeld2:

Maßstab:


1:1.000

erstellt von:

FB 8-65/Gi


Datum:

06.11.2008

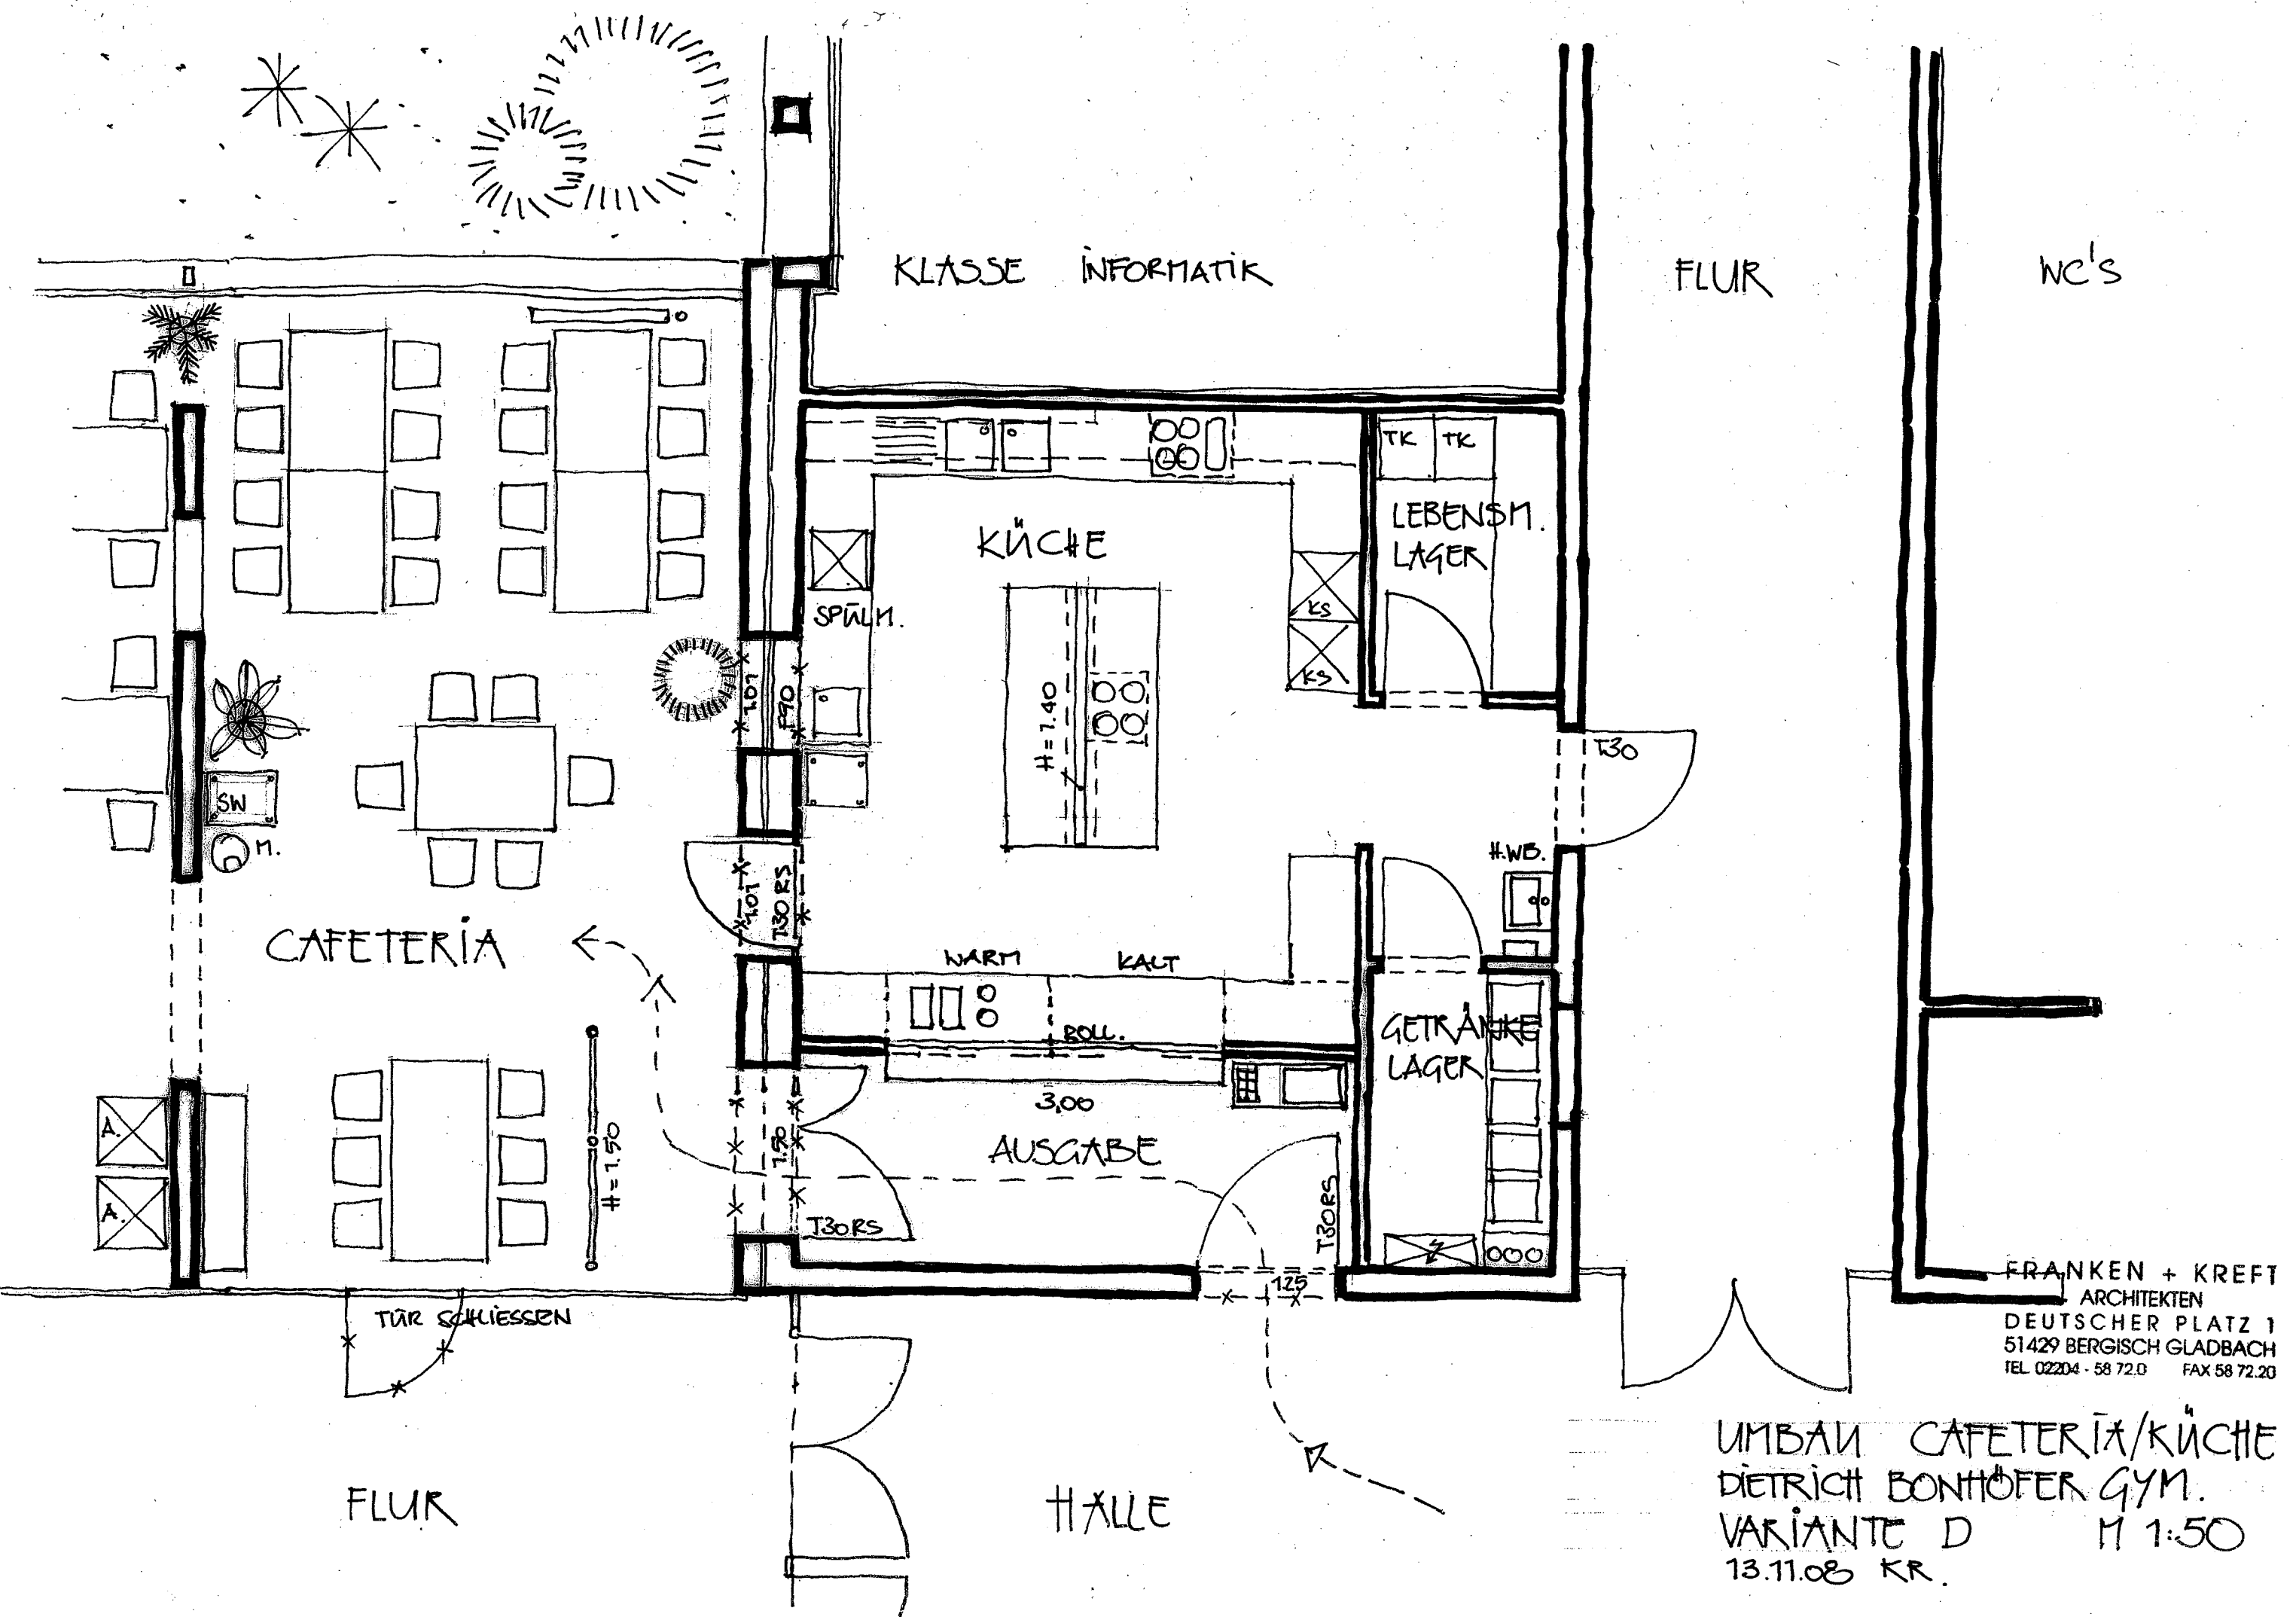

FRANKEN + KREFT
ARCHITEKTEN
DEUTSCHER PLATZ 1
51429 BERGISCH GLADBACH
TEL 02204 - 58 72.0 FAX 58 72.20

UMBAN CAFETERIA/KÜCHE
DIETRICH BONHOFER GYM.
VARIANTE D M 1:50
13.11.08 KR.

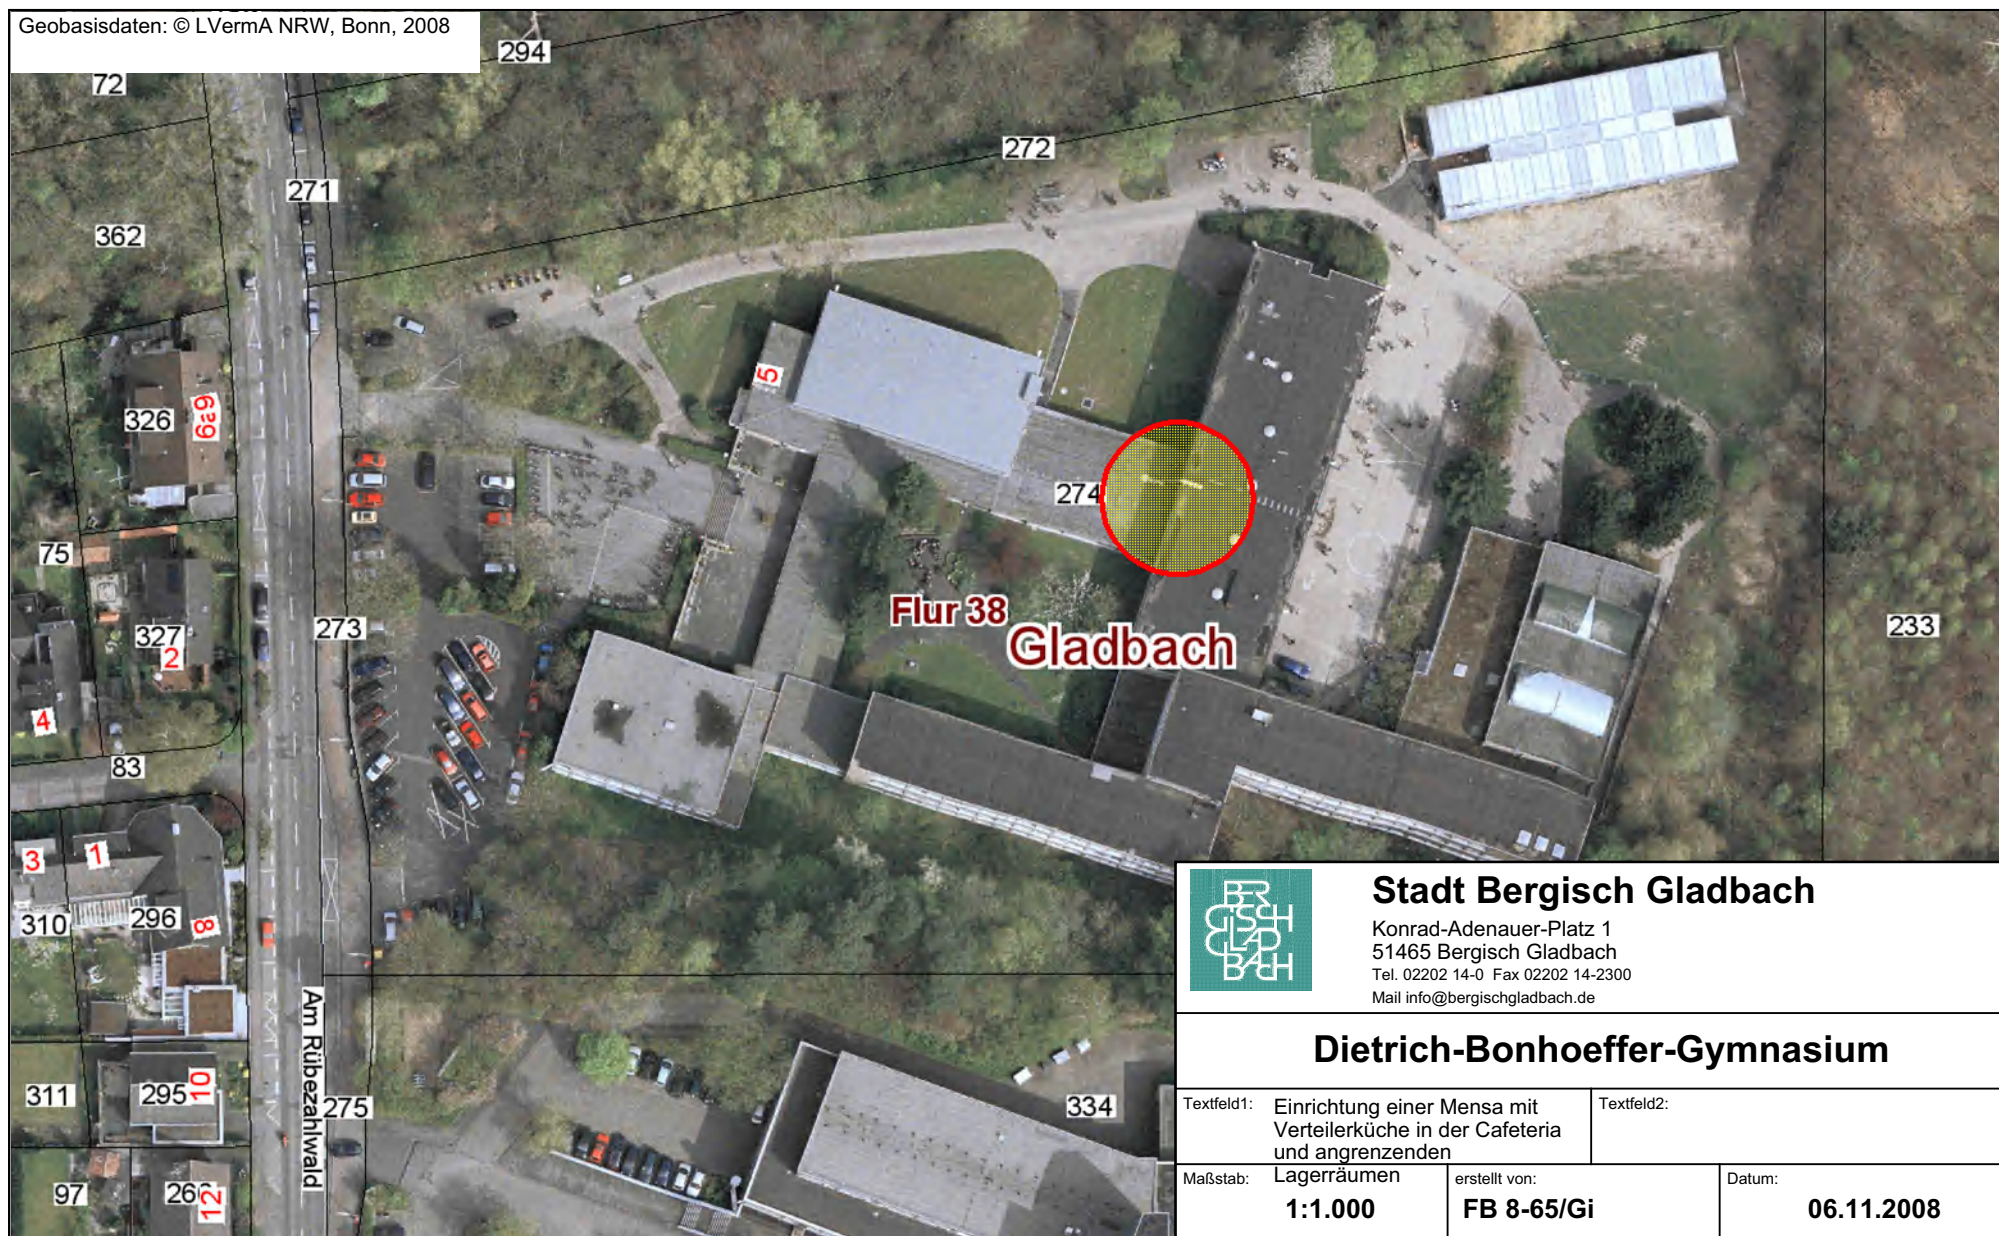

Stadt Bergisch Gladbach

Konrad-Adenauer-Platz 1
51465 Bergisch Gladbach
Tel. 02202 14-0 Fax 02202 14-2300
Mail info@bergischgladbach.de

Dietrich-Bonhoeffer-Gymnasium

Textfeld1: Einrichtung einer Mensa mit
Verteilerküche in der Cafeteria
und angrenzenden

Textfeld2:

Maßstab: Lagerräumen

erstellt von:


Datum:

1:1.000

FB 8-65/Gi

06.11.2008

Schutzvermerk nach DIN 34 beachten
Mind protection note according to DIN 34
CAD-Software speedikon

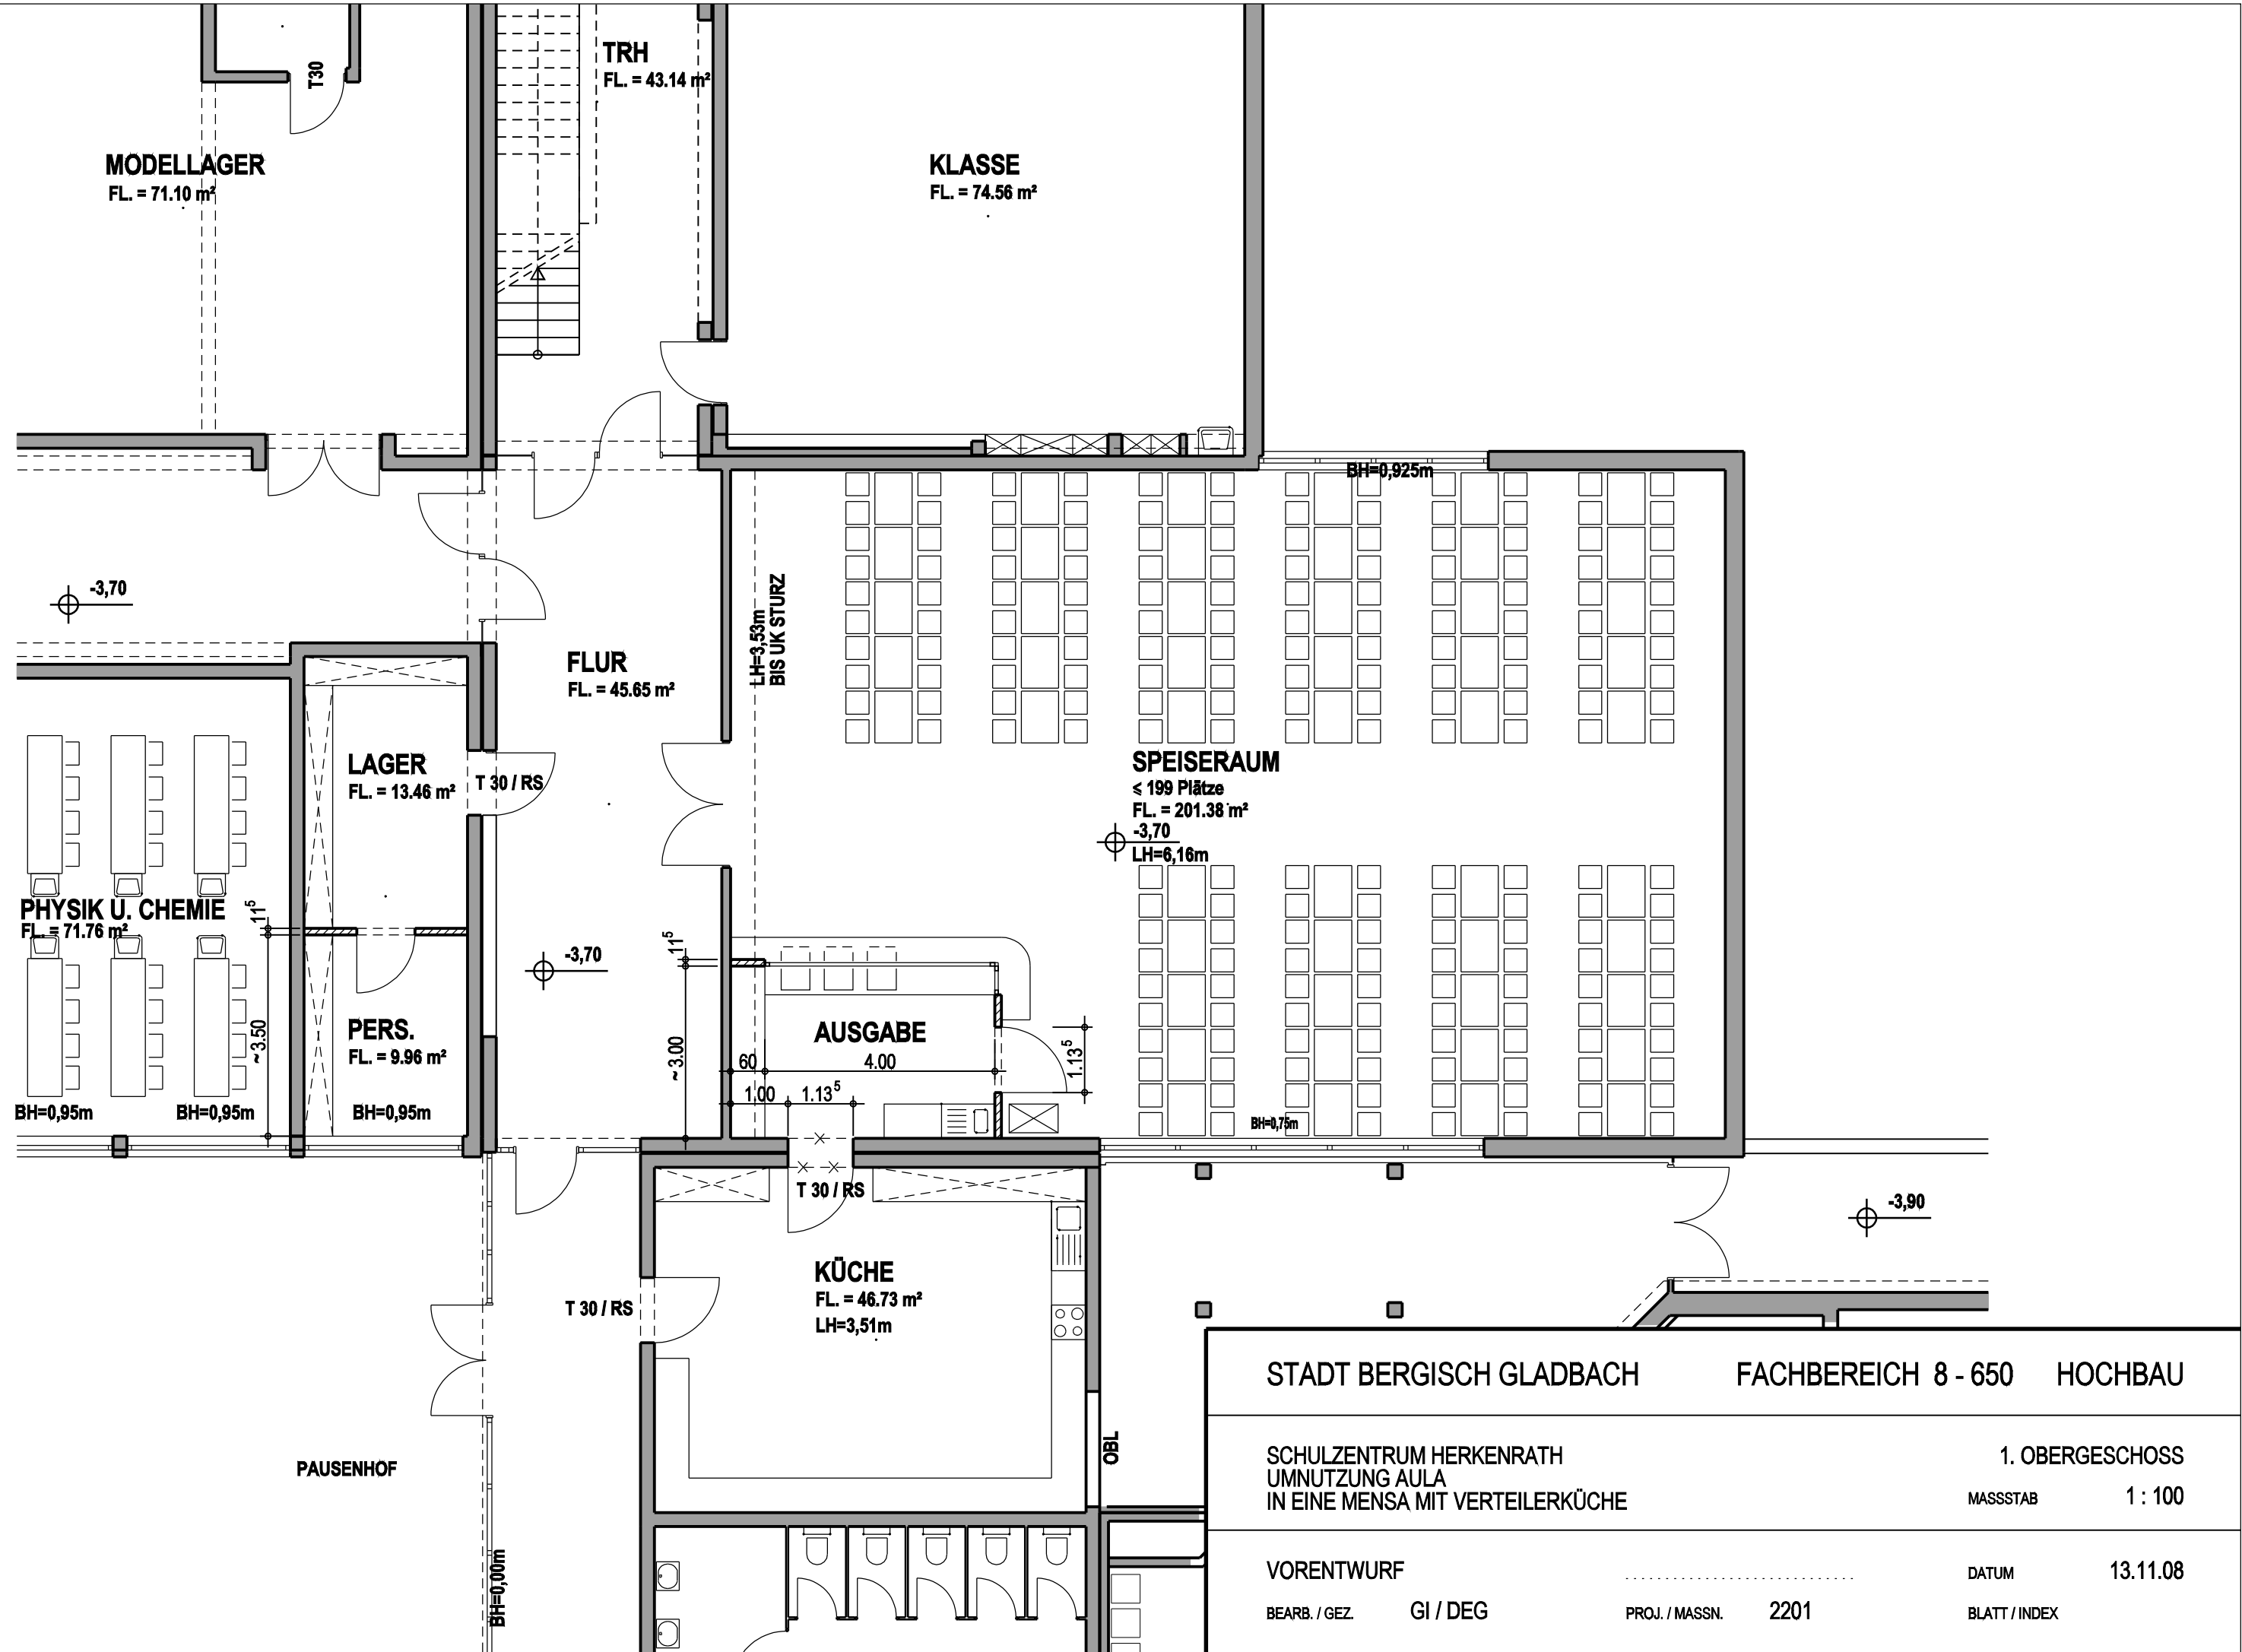



Konrad-Adenauer-Platz 1
51465 Bergisch Gladbach
Tel. 02202 14-0 Fax 02202 14-2300
Mail info@bergischgladbach.de

Textfeld1: Einrichtung einer Mensa mit Verteilerküche in der alten Aula

Textfeld2:

Maßstab:

1:1.000


erstellt von:

FB 8-65/Gi

Datum:

06.11.2008

Schutzvermerk nach DIN 34 beachten
Mind protection note according to DIN 34
CAD-Software speedikon

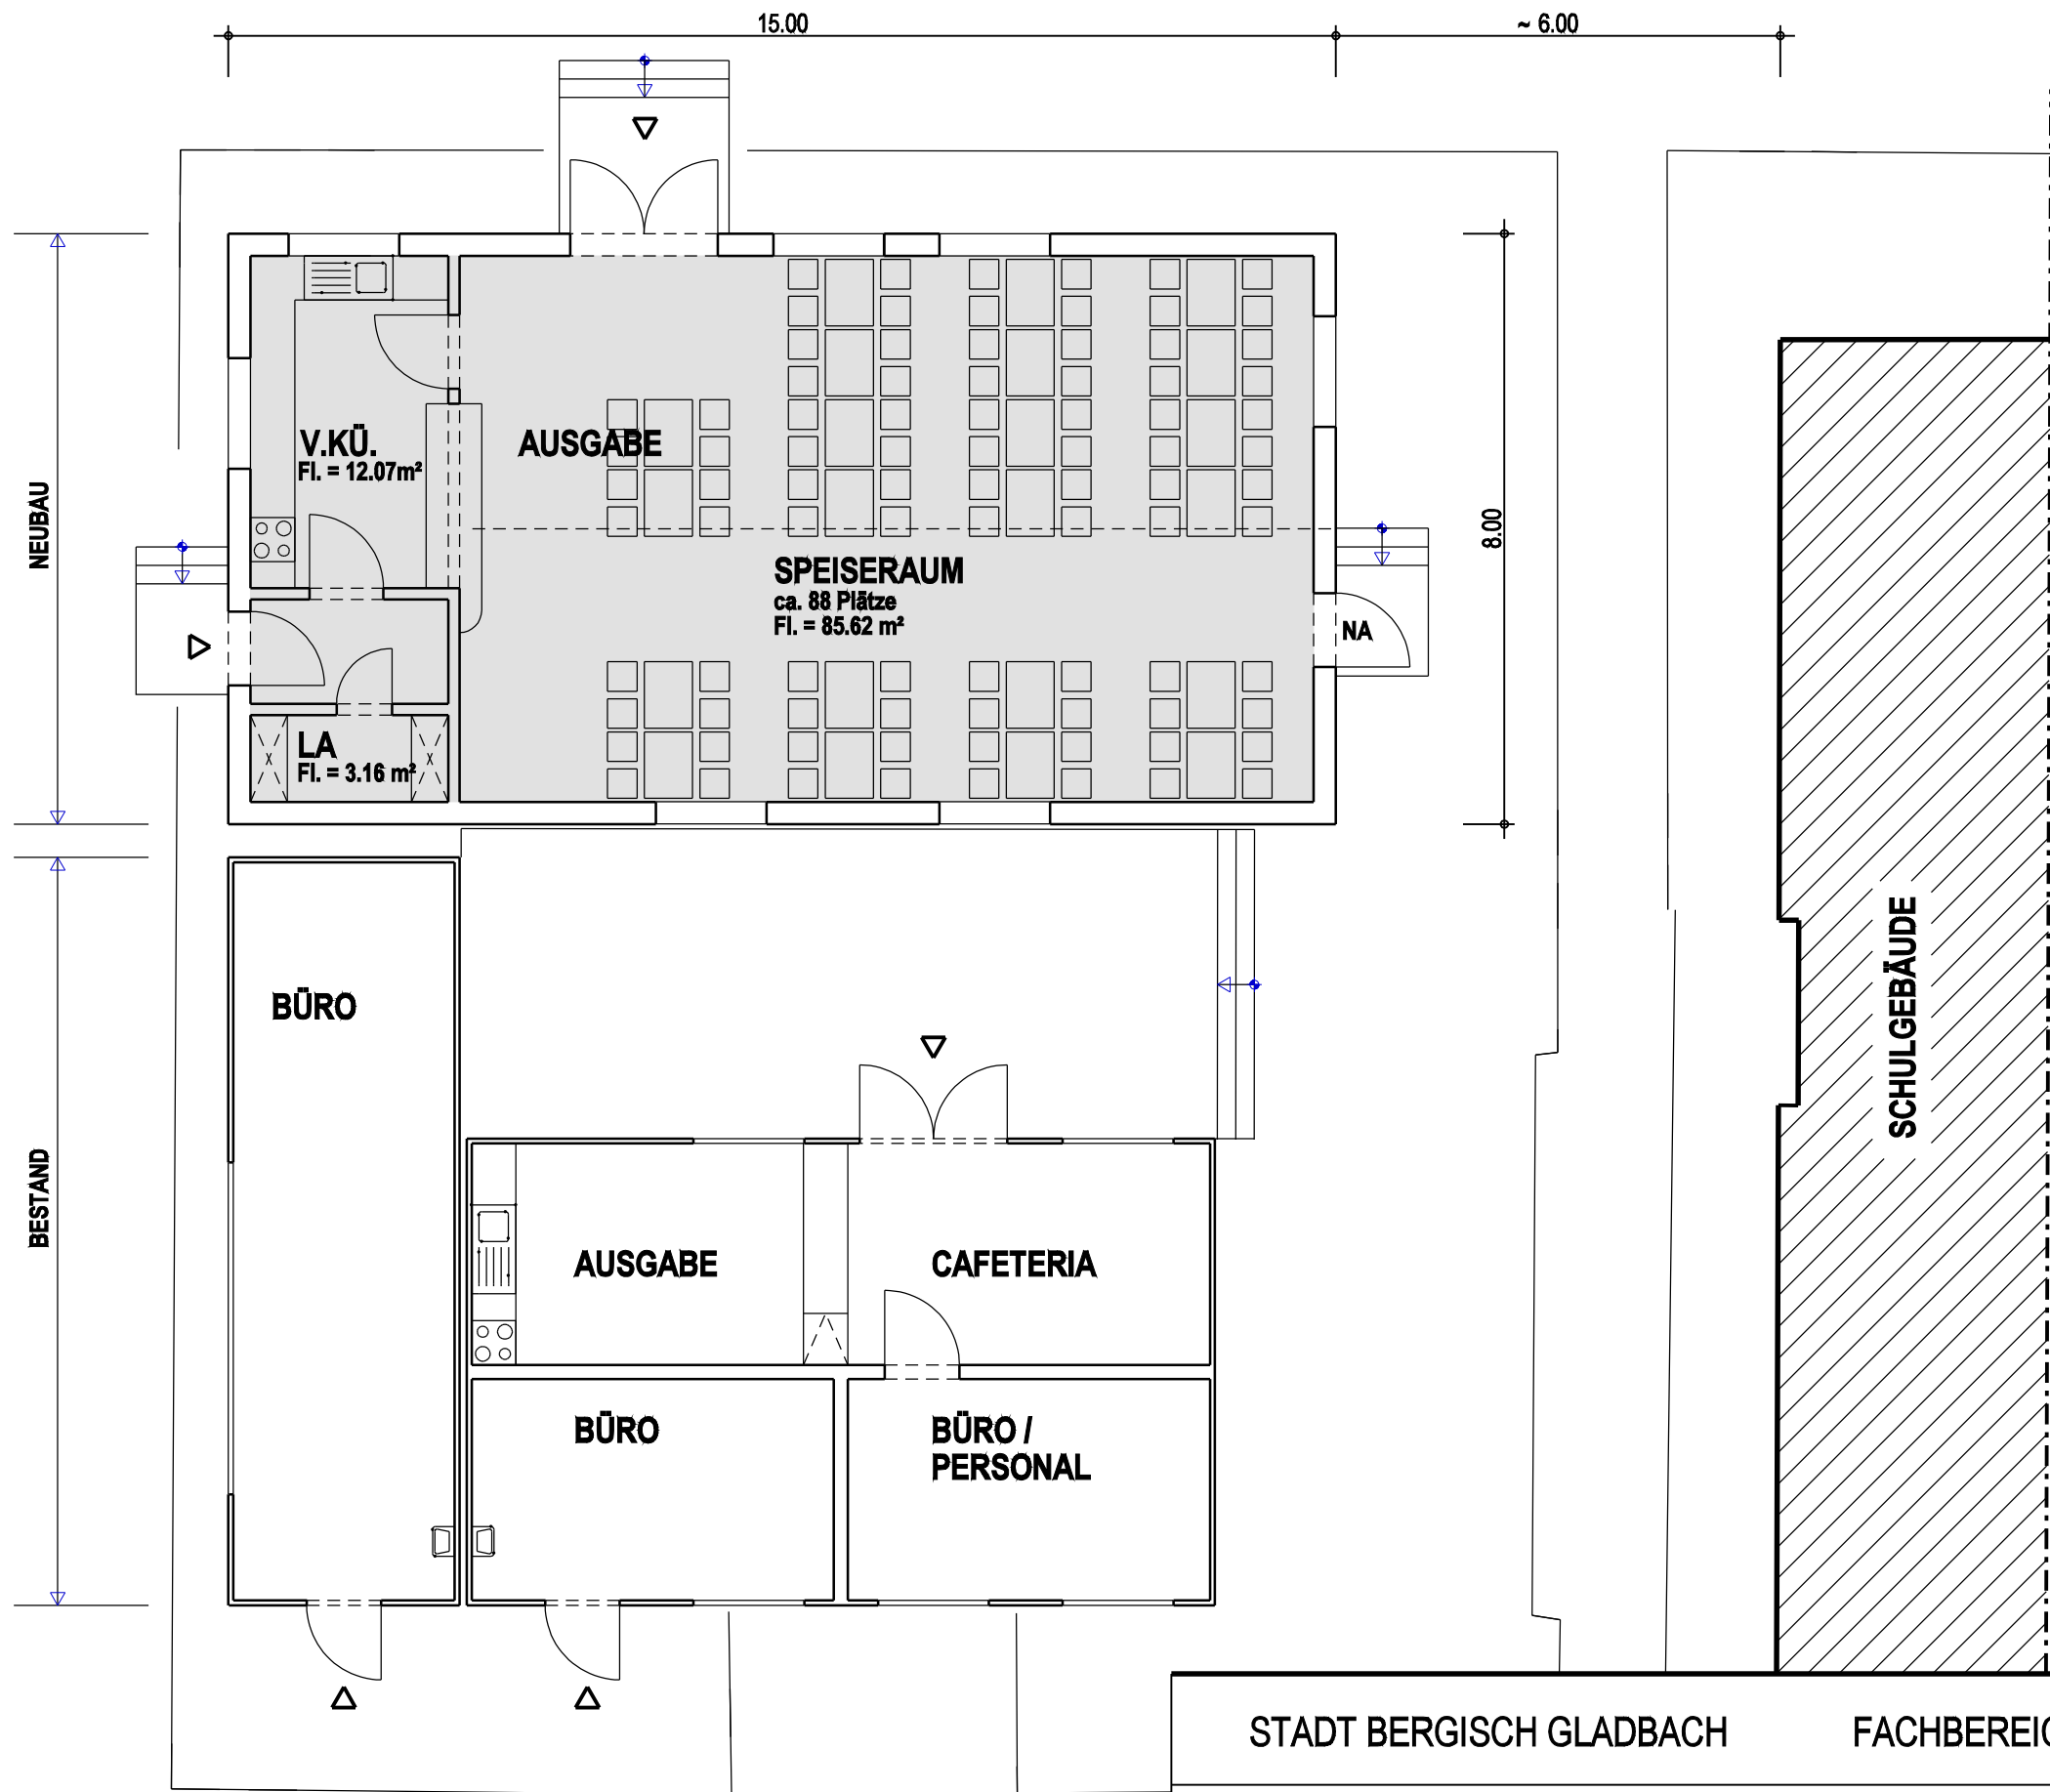

STADT BERGISCH GLADBACH		FACHBEREICH 8 - 650		HOCHBAU
ALBERT-MAGNUS-GYMNASIUM		ERDGESCHOSS		
NEUBAU MENSA		MASSSTAB	1 : 100	
VORENTWURF				DATUM 11.11.08
BEARB. / GEZ.	GI / DEG	PROJ. / MASSN.	2303	BLATT / INDEX



Stadt Bergisch Gladbach

Konrad-Adenauer-Platz 1
51465 Bergisch Gladbach
Tel. 02202 14-0 Fax 02202 14-2300
Mail info@bergischgladbach.de

Albertus-Magnus_Gymnasium

Textfeld1: Errichtung eines Speiseraumes
mit Verteilerkücheküche

Textfeld2:

Maßstab:


1:1.000

erstellt von:


FB 8-65/Gi


Datum:

06.11.2008

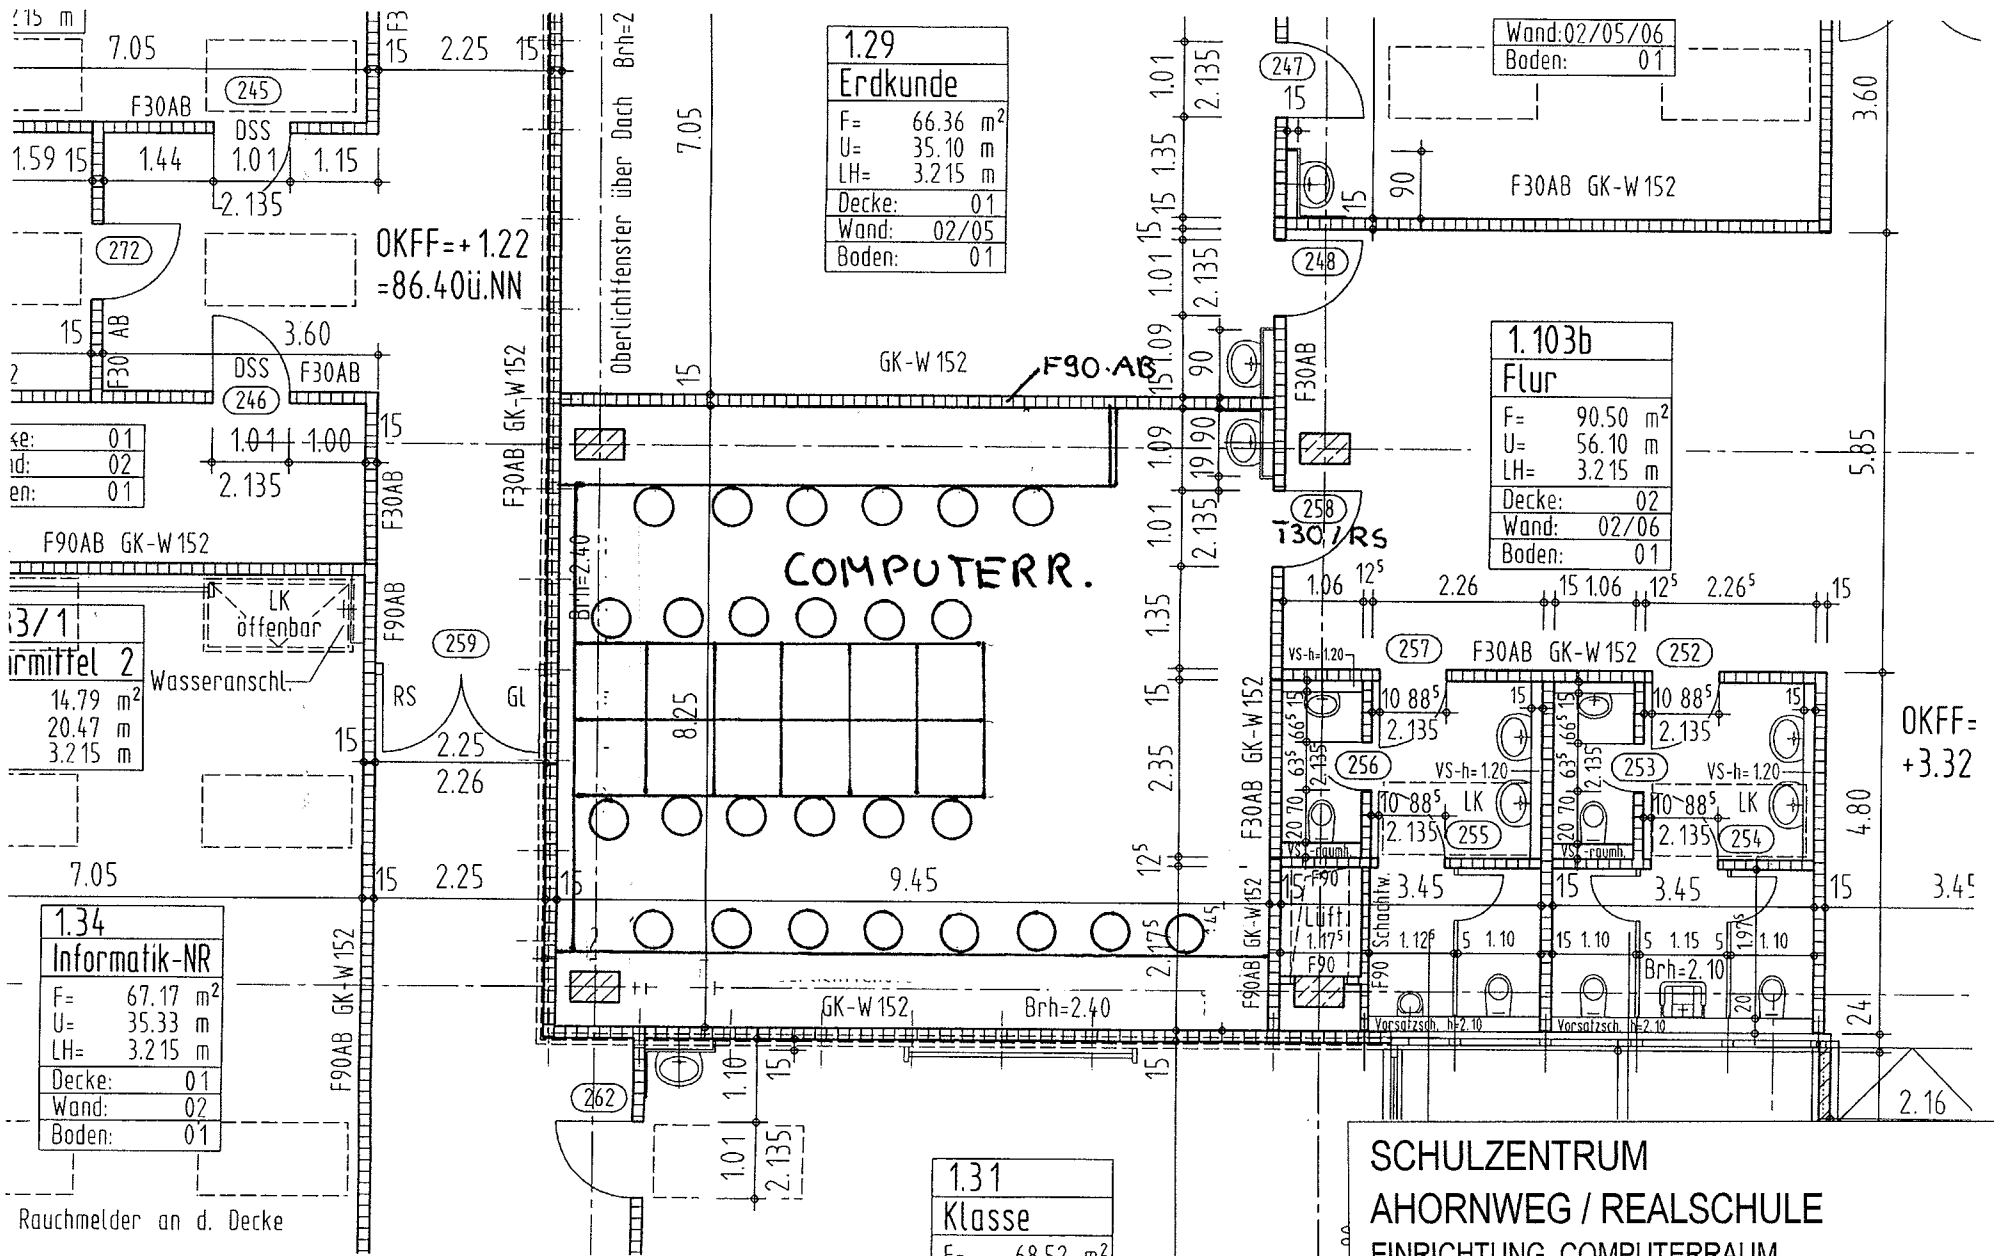

SCHULZENTRUM
AHORNWEG / REALSCHULE
EINRICHTUNG COMPUTERRAUM
M. 1 : 100

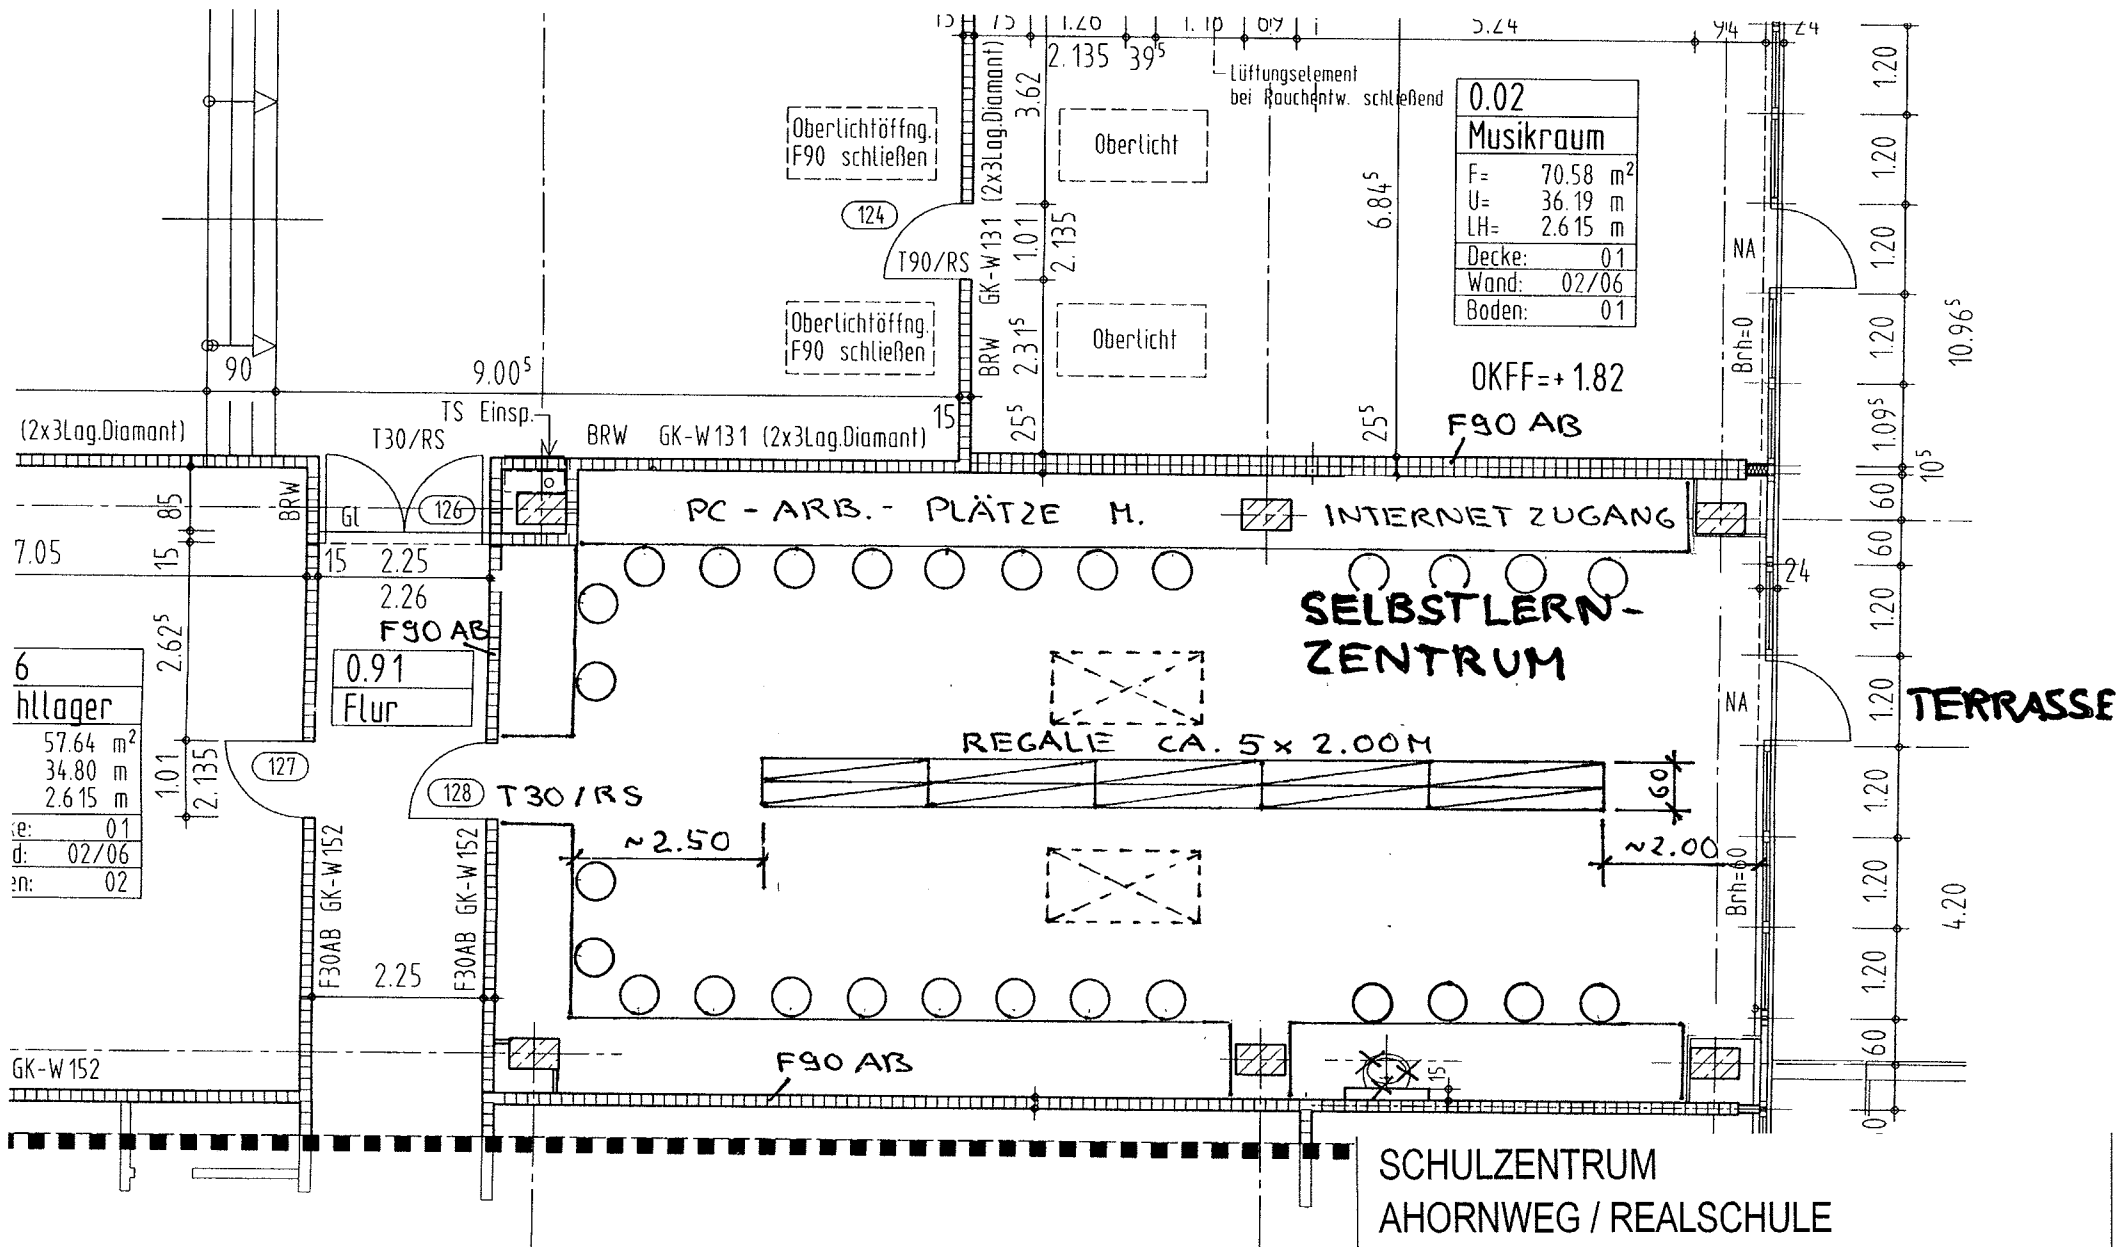

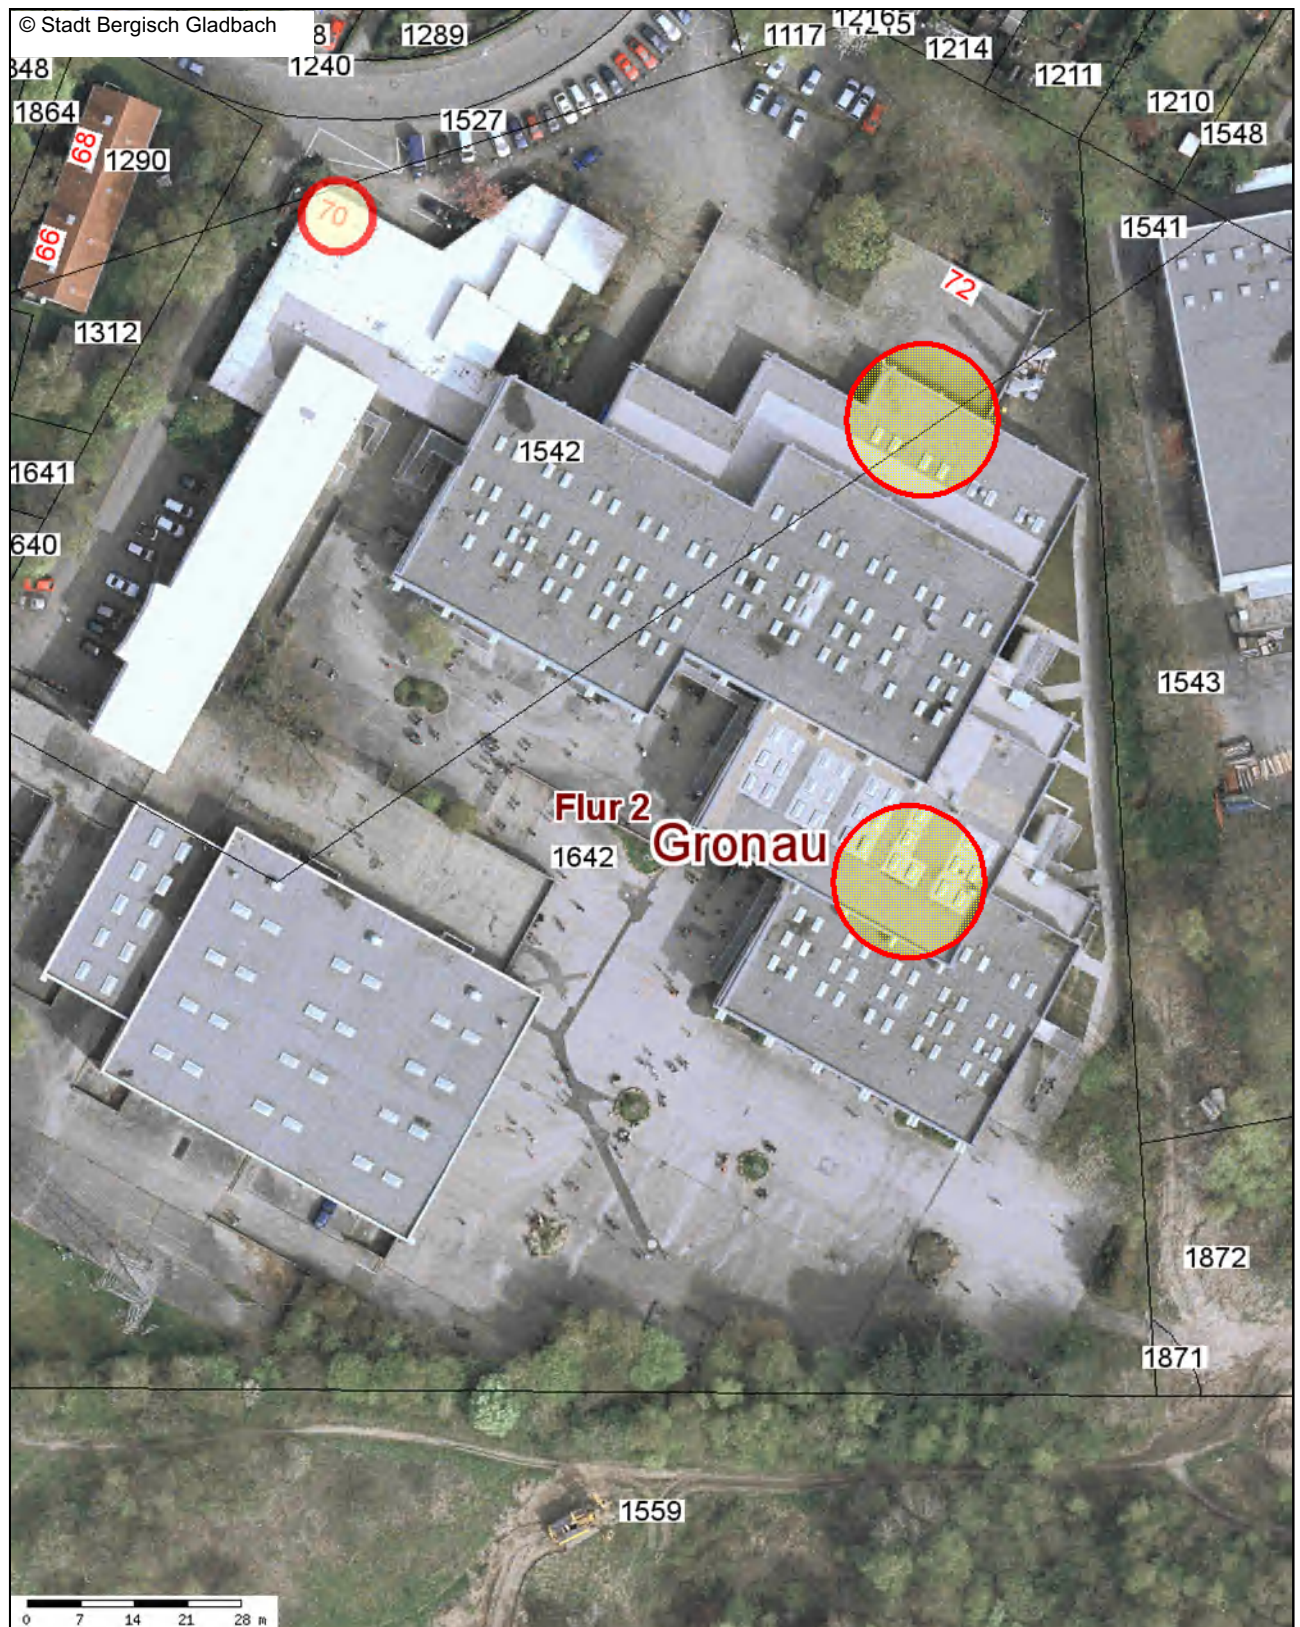

Stadt Bergisch Gladbach

Konrad-Adenauer-Platz 1
51465 Bergisch Gladbach
Tel. 02202 14-0 Fax 02202 14-2300
Mail info@bergischgladbach.de

SZ Ahornweg: Marie-Curie-Realschule

Textfeld1: Einrichtung eines
Selbstlernzentrums und eines
PC-Raumes in Klassenräumen

Textfeld2:

Maßstab:

1:1.000


erstellt von:

FB 8-65/Gi

Datum:

06.11.2008

SCHULHOF

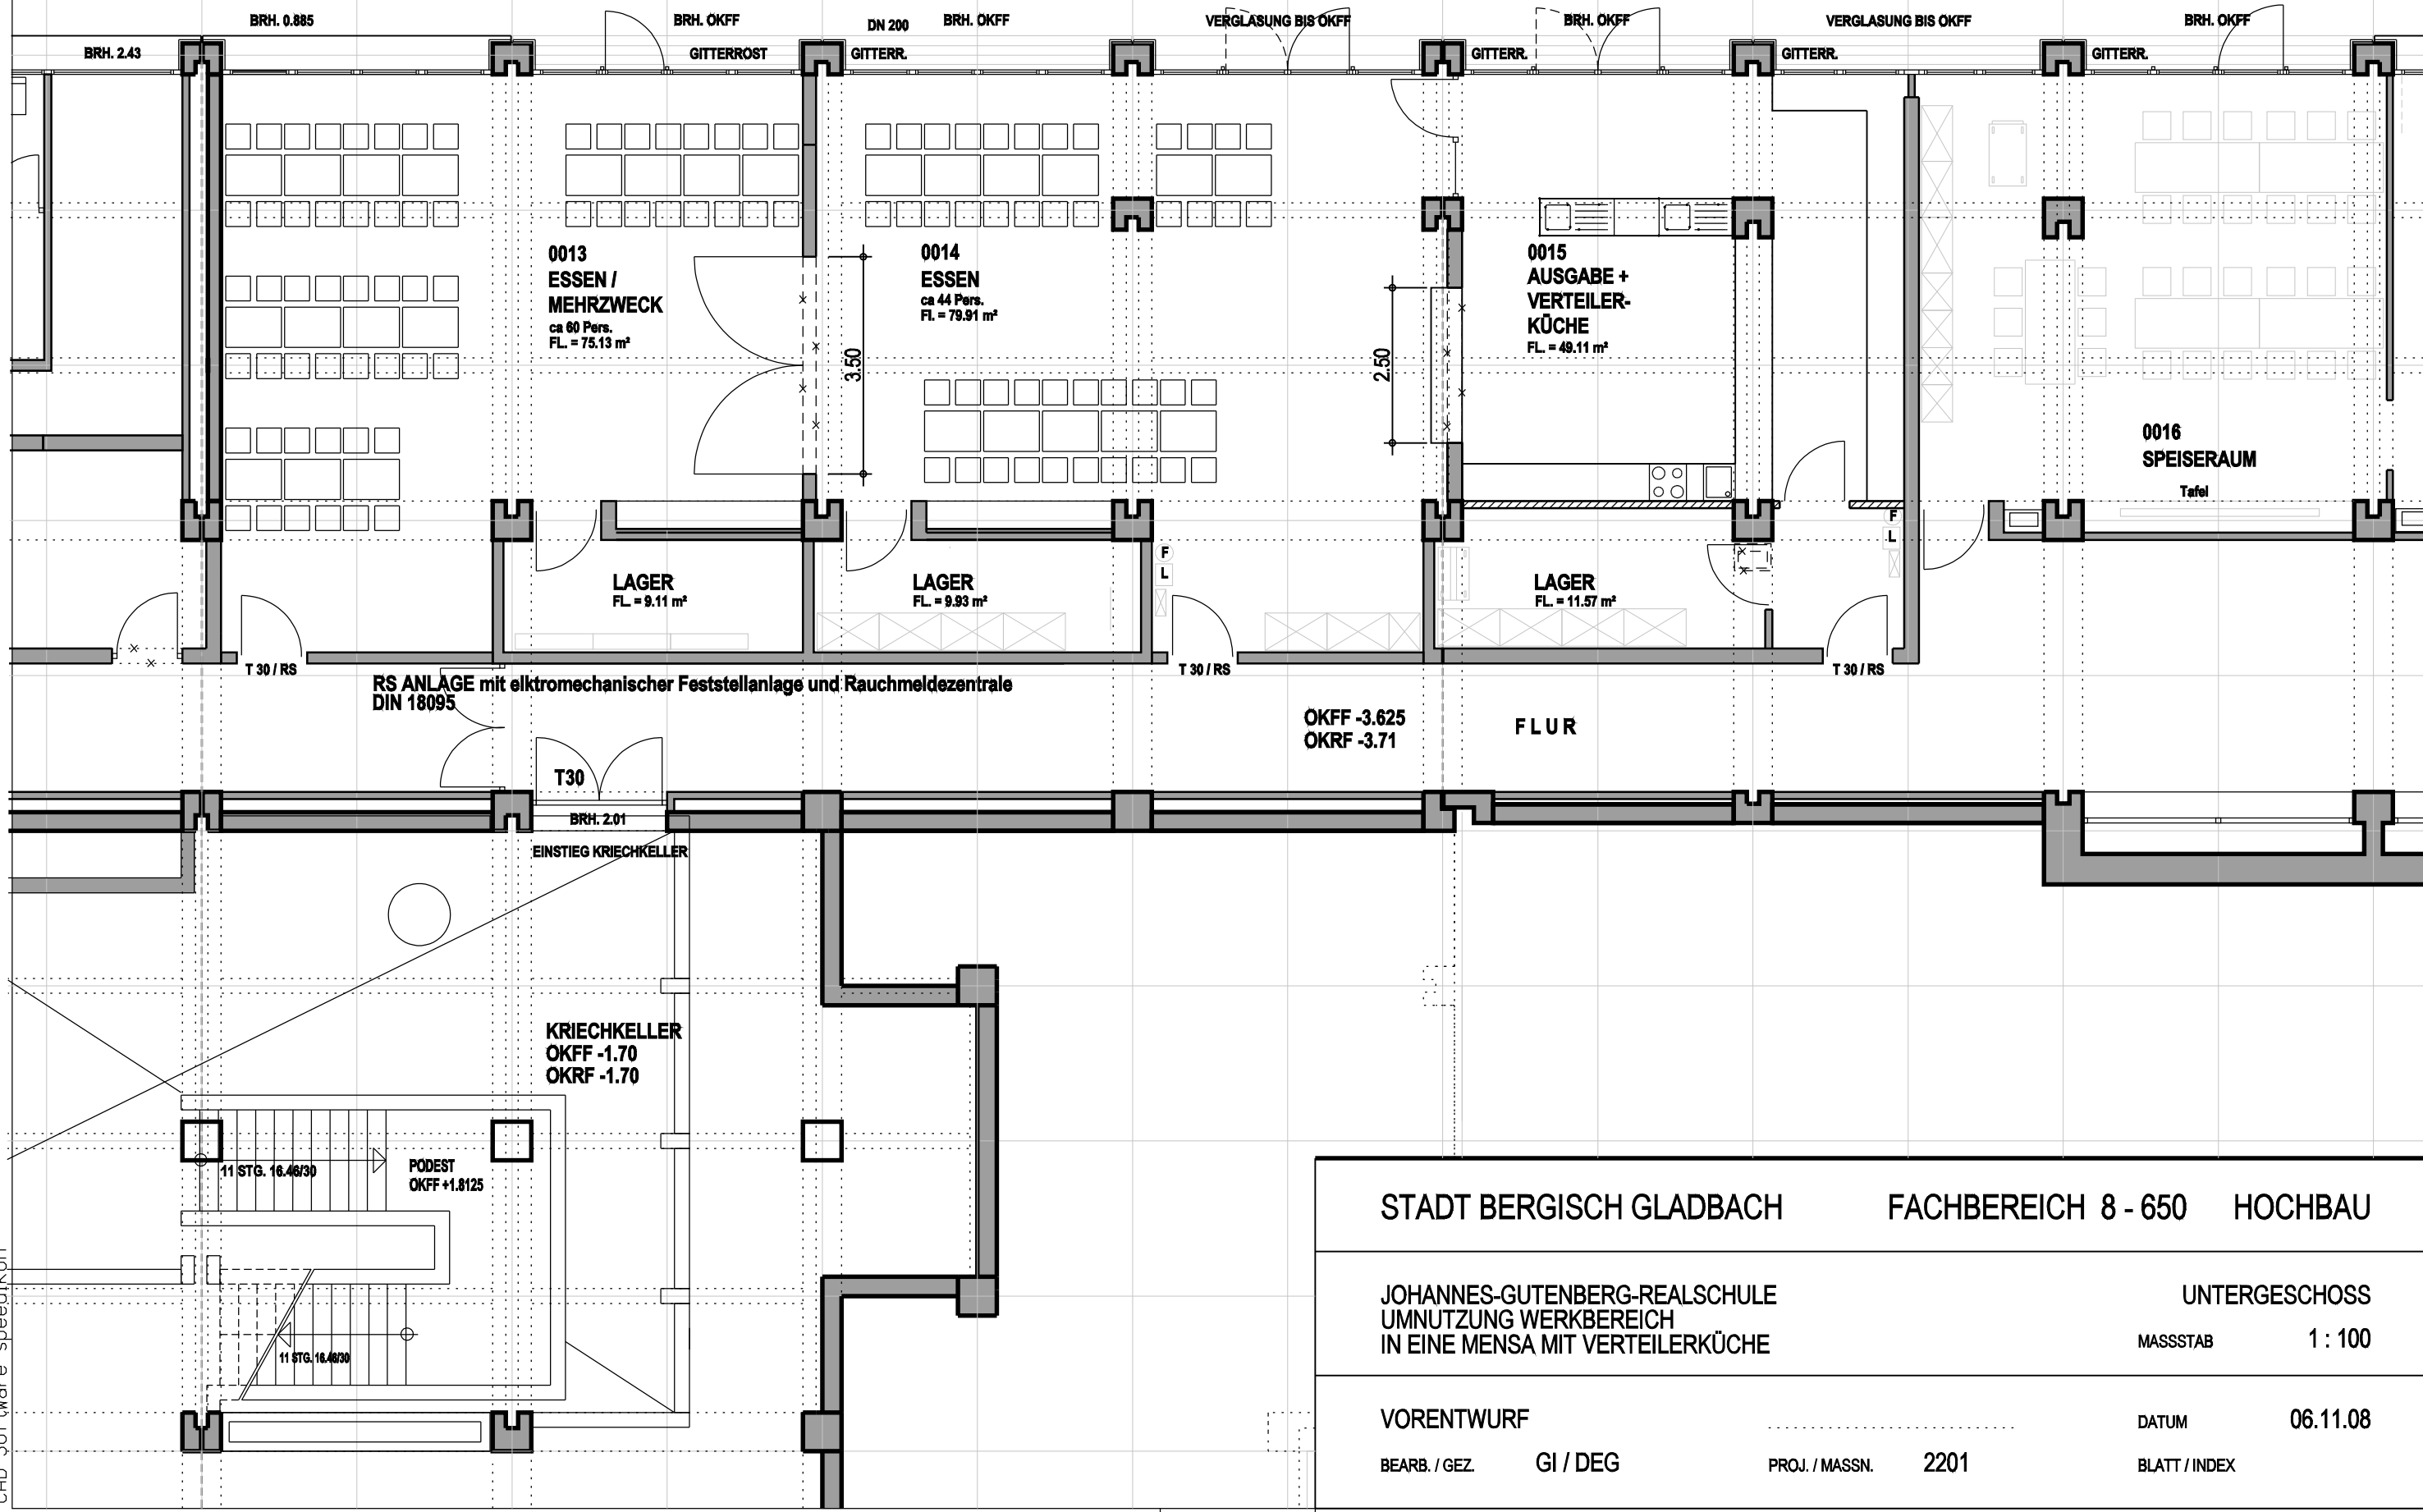

STADT BERGISCHE GLADBACH

FACHBEREICH 8 - 650 HOCHBAU

JOHANNES-GUTENBERG-REALSCHULE
UMNUTZUNG WERKBEREICH
IN EINE MENSA MIT VERTEILERKÜCHE

UNTERGESCHOSS

MASSSTAB 1 : 100

VORENTWURF

DATUM 06.11.08

BEARB. / GEZ. GI / DEG

PROJ. / MASSN. 2201

BLATT / INDEX

Schutzvermerk nach DIN 34 beachten
Mind protection note according to DIN 34
CAD-Software speedikon

