


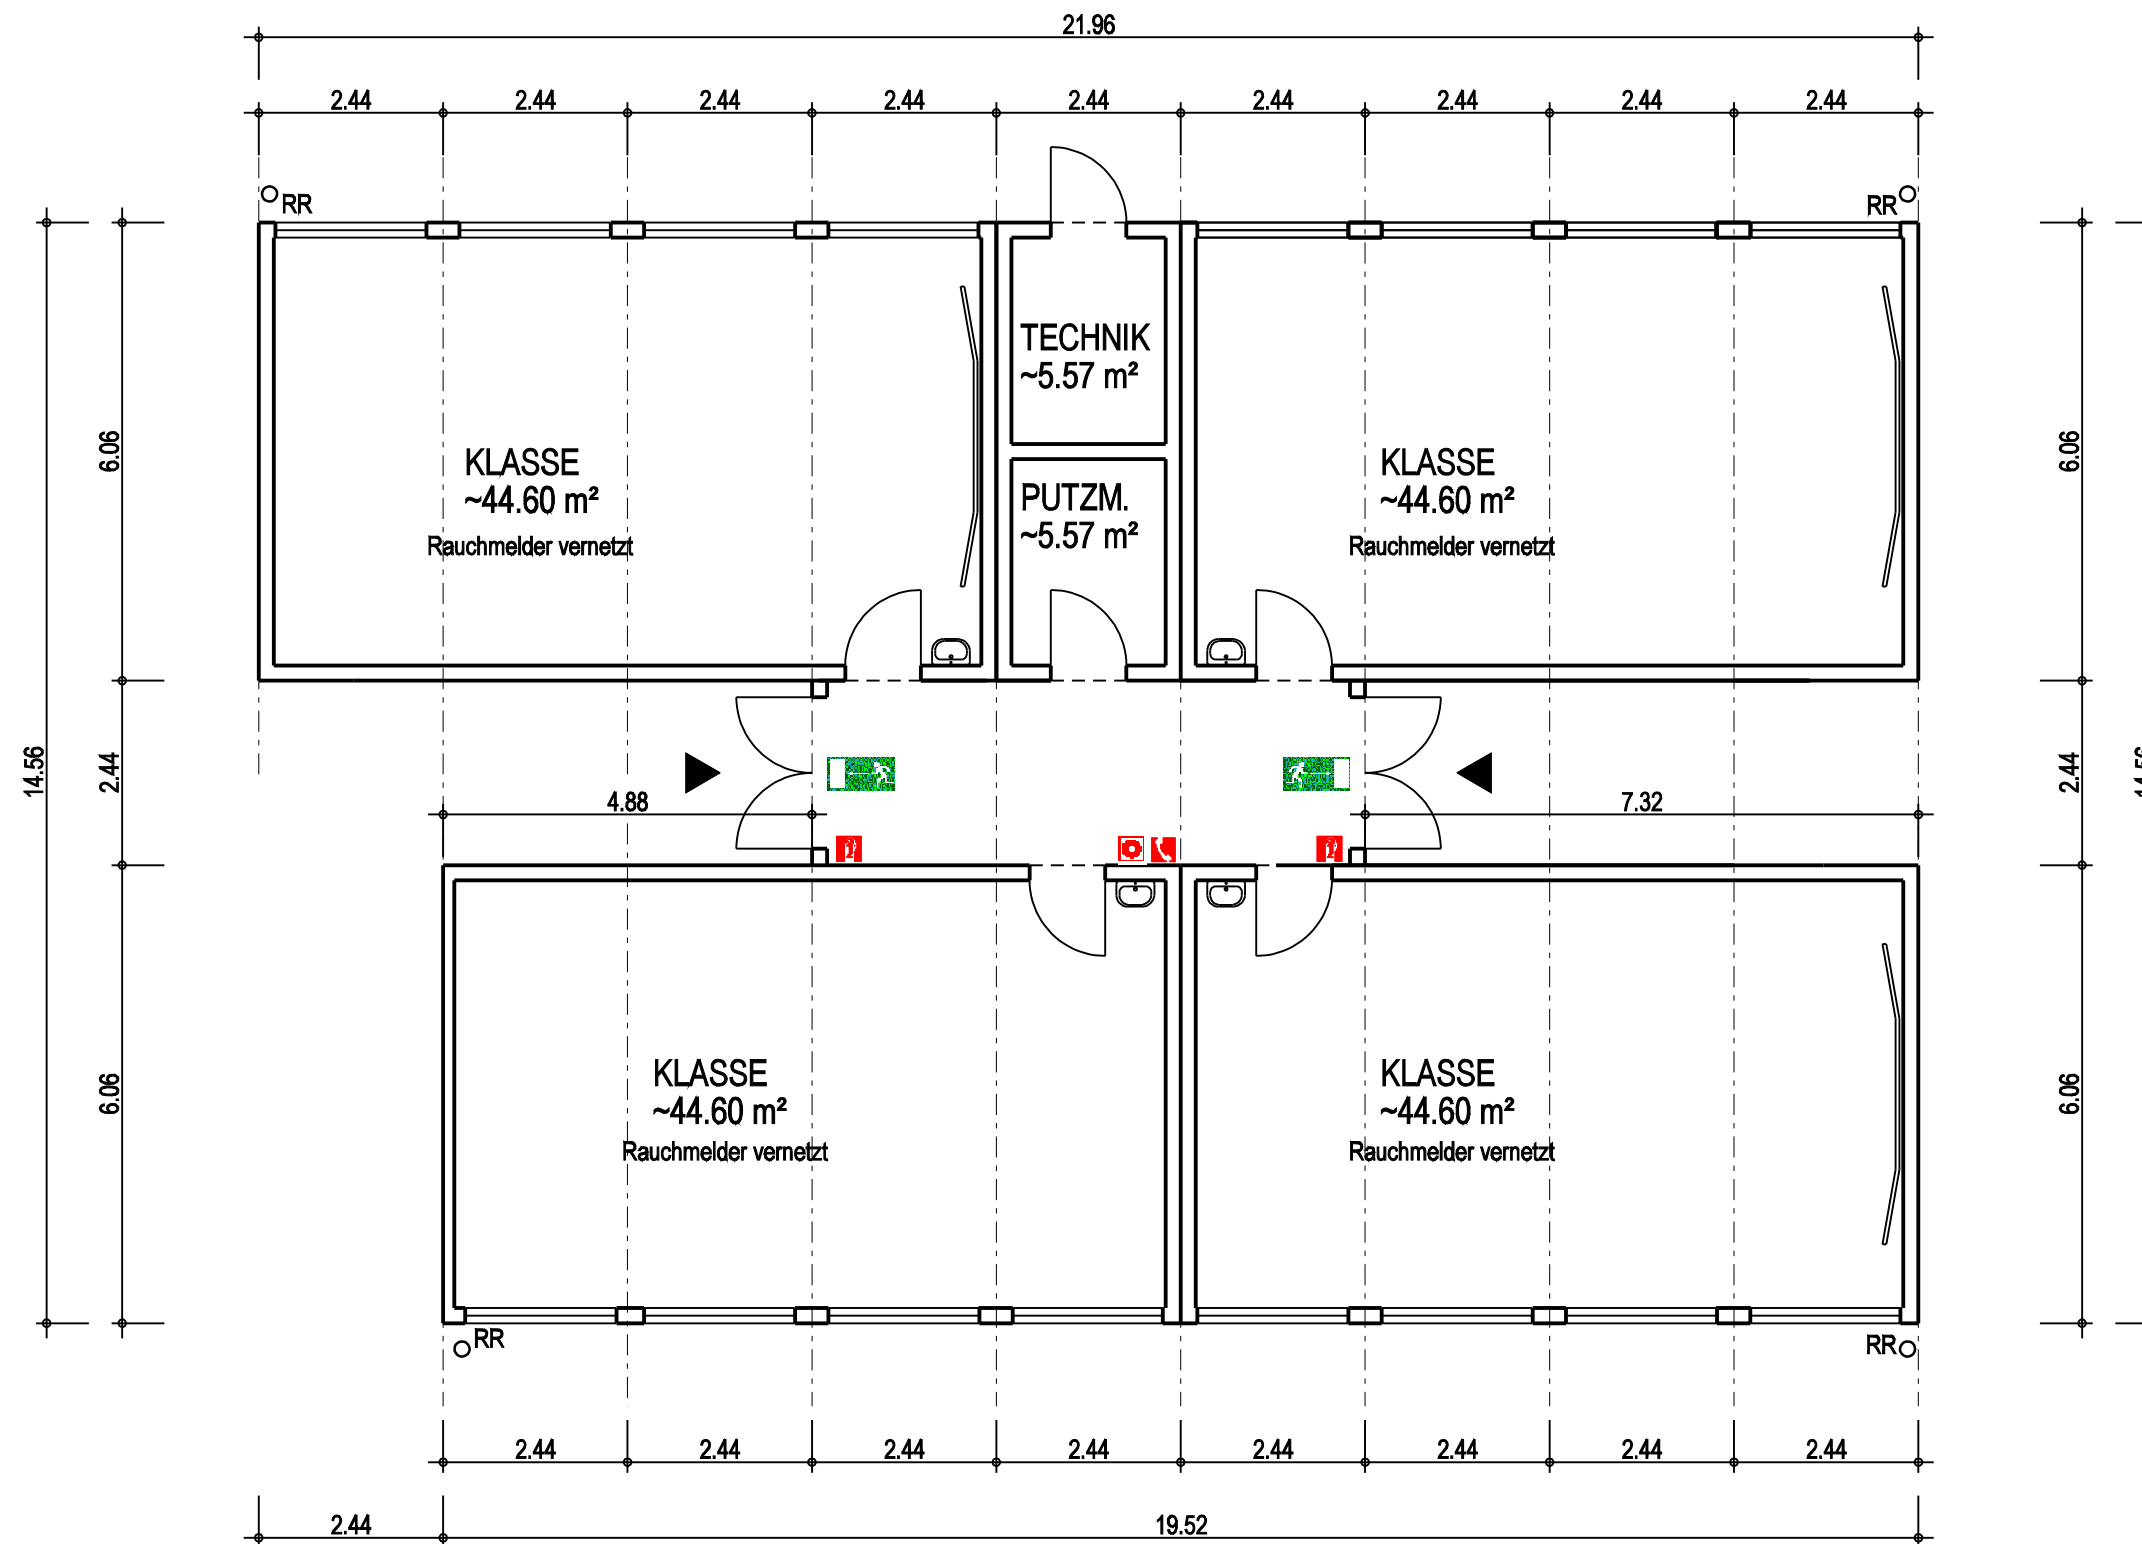

STADT BERGISCHE GLADBACH

FACHBEREICH 8 - 650

HOCHBAU

SCHULZENTRUM AHORNWEG

GRUNDRISS

CONTAINER

MASSSTAB

1 : 100

GENEHMIGUNGSPLANUNG

DATUM

05.03.09

BEARB. / GEZ.

MÖ / SEL

PROJ. / MASSN.

2840

BLATT / INDEX

BA 02