
Lageplan mit Kennzeichnung der Gewerbekontingente

PEUTZ

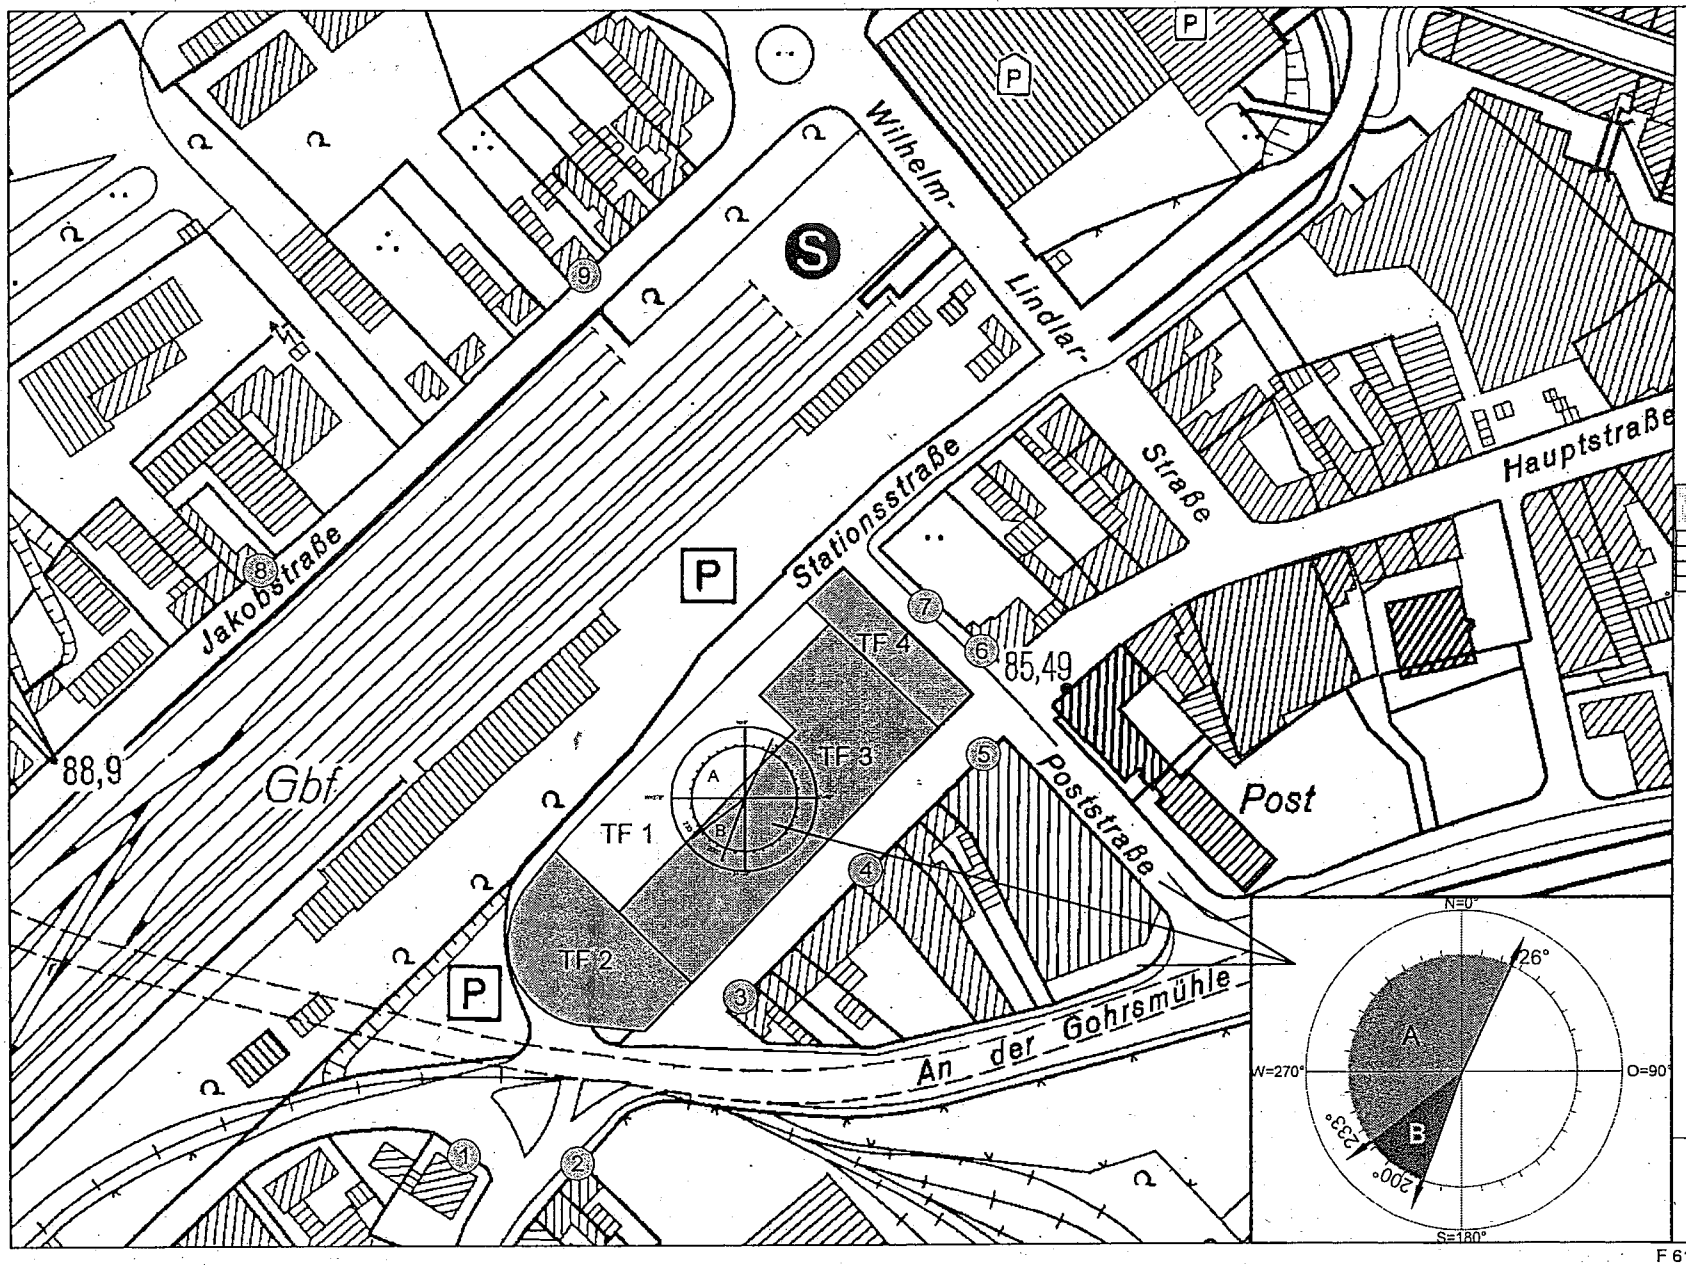

Legende

- TF 1 L_EK= 65/50 dB(A)/m² Tag/Nacht
- TF 2 L_EK= 60/45 dB(A)/m² Tag/Nacht
- TF 3 L_EK= 55/40 dB(A)/m² Tag/Nacht
- TF 4 L_EK= 50/35 dB(A)/m² Tag/Nacht
- (1) Immissionsort mit Nr.

Sektor	Winkel	Zusatz Kontingent
A	0° - 26°	8 dB(A)
A	233° - 360°	8 dB(A)
B	200° - 233°	4 dB(A)

Maßstab 1:1500

0 10 20 40 60