


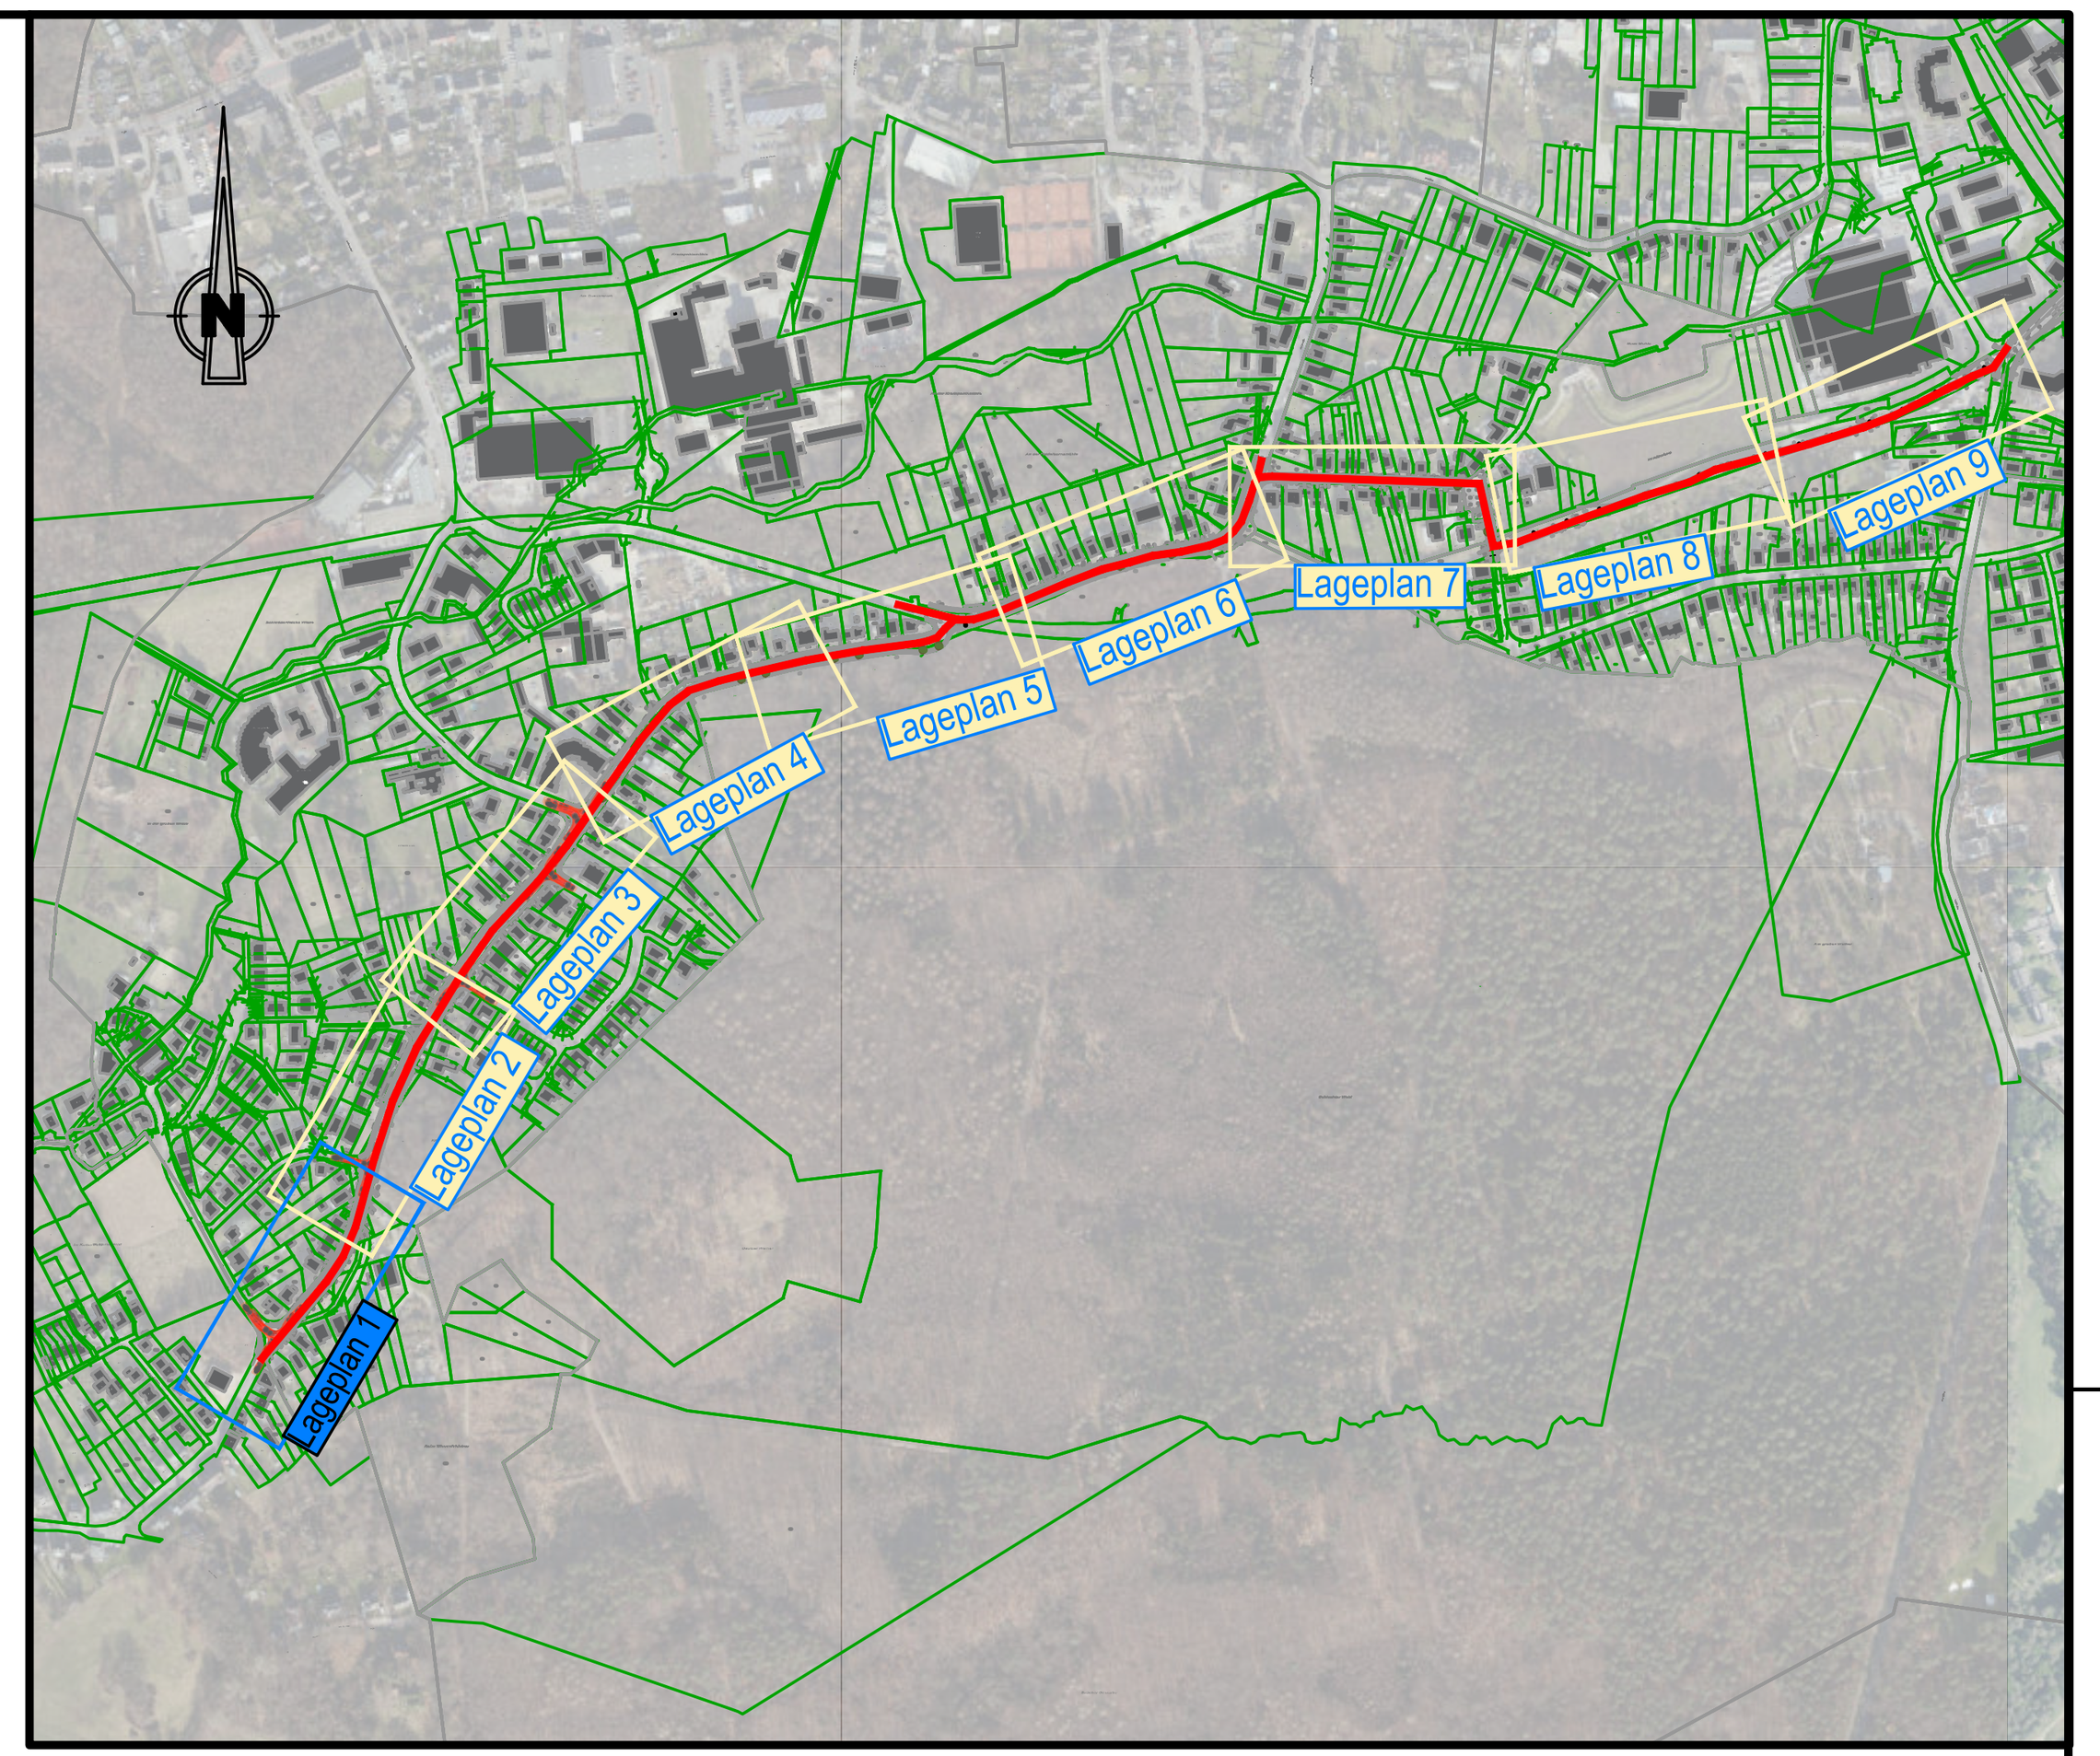

Zeichenerklärung

- Fahrbahn mit Achse, Deckensanierung
- Fahrbahn mit Achse, Vollausbau
- Straßennebenfläche / Grüninsel
- Gehweg
- Gemeinsamer Geh-/ Radweg
- Fahrbahnteiler
- Mittelstreifen, überfahrbar
- Zufahrtsflächen
- freizuhaltendes Sichtfeld
- Grunderwerb
- Verkehrszeichen geplant
- Verkehrszeichen vorhanden
- Verkehrszeichen demontieren
- Beleuchtung geplant

Vorplanung

Rev.	Art der Änderung	Datum	bearb.	gepr.
4				
3				
2				
1				

Erstmals verteilt am:


FISCHER TEAMPLAN
Kreative Ingenieurleistungen für eine intakte Umwelt
www.fischer-teamplan.de · info@fischer-teamplan.de


Auftraggeber: **Stadt Bergisch Gladbach**

Projekt: **RadPendlerRoute Bergisch Gladbach AP1**

Darstellung: **Lageplan 1 Variante 1**

Bearb.	Sept. 2026	Fueg	Maßstab: 1:250	Auftraggeber:
Gez.	Sept. 2026	Haungs		
Gesehen:			Plan Nr.: 1001696 /	
			Blatt Nr.: 1	
			Blattgröße:	



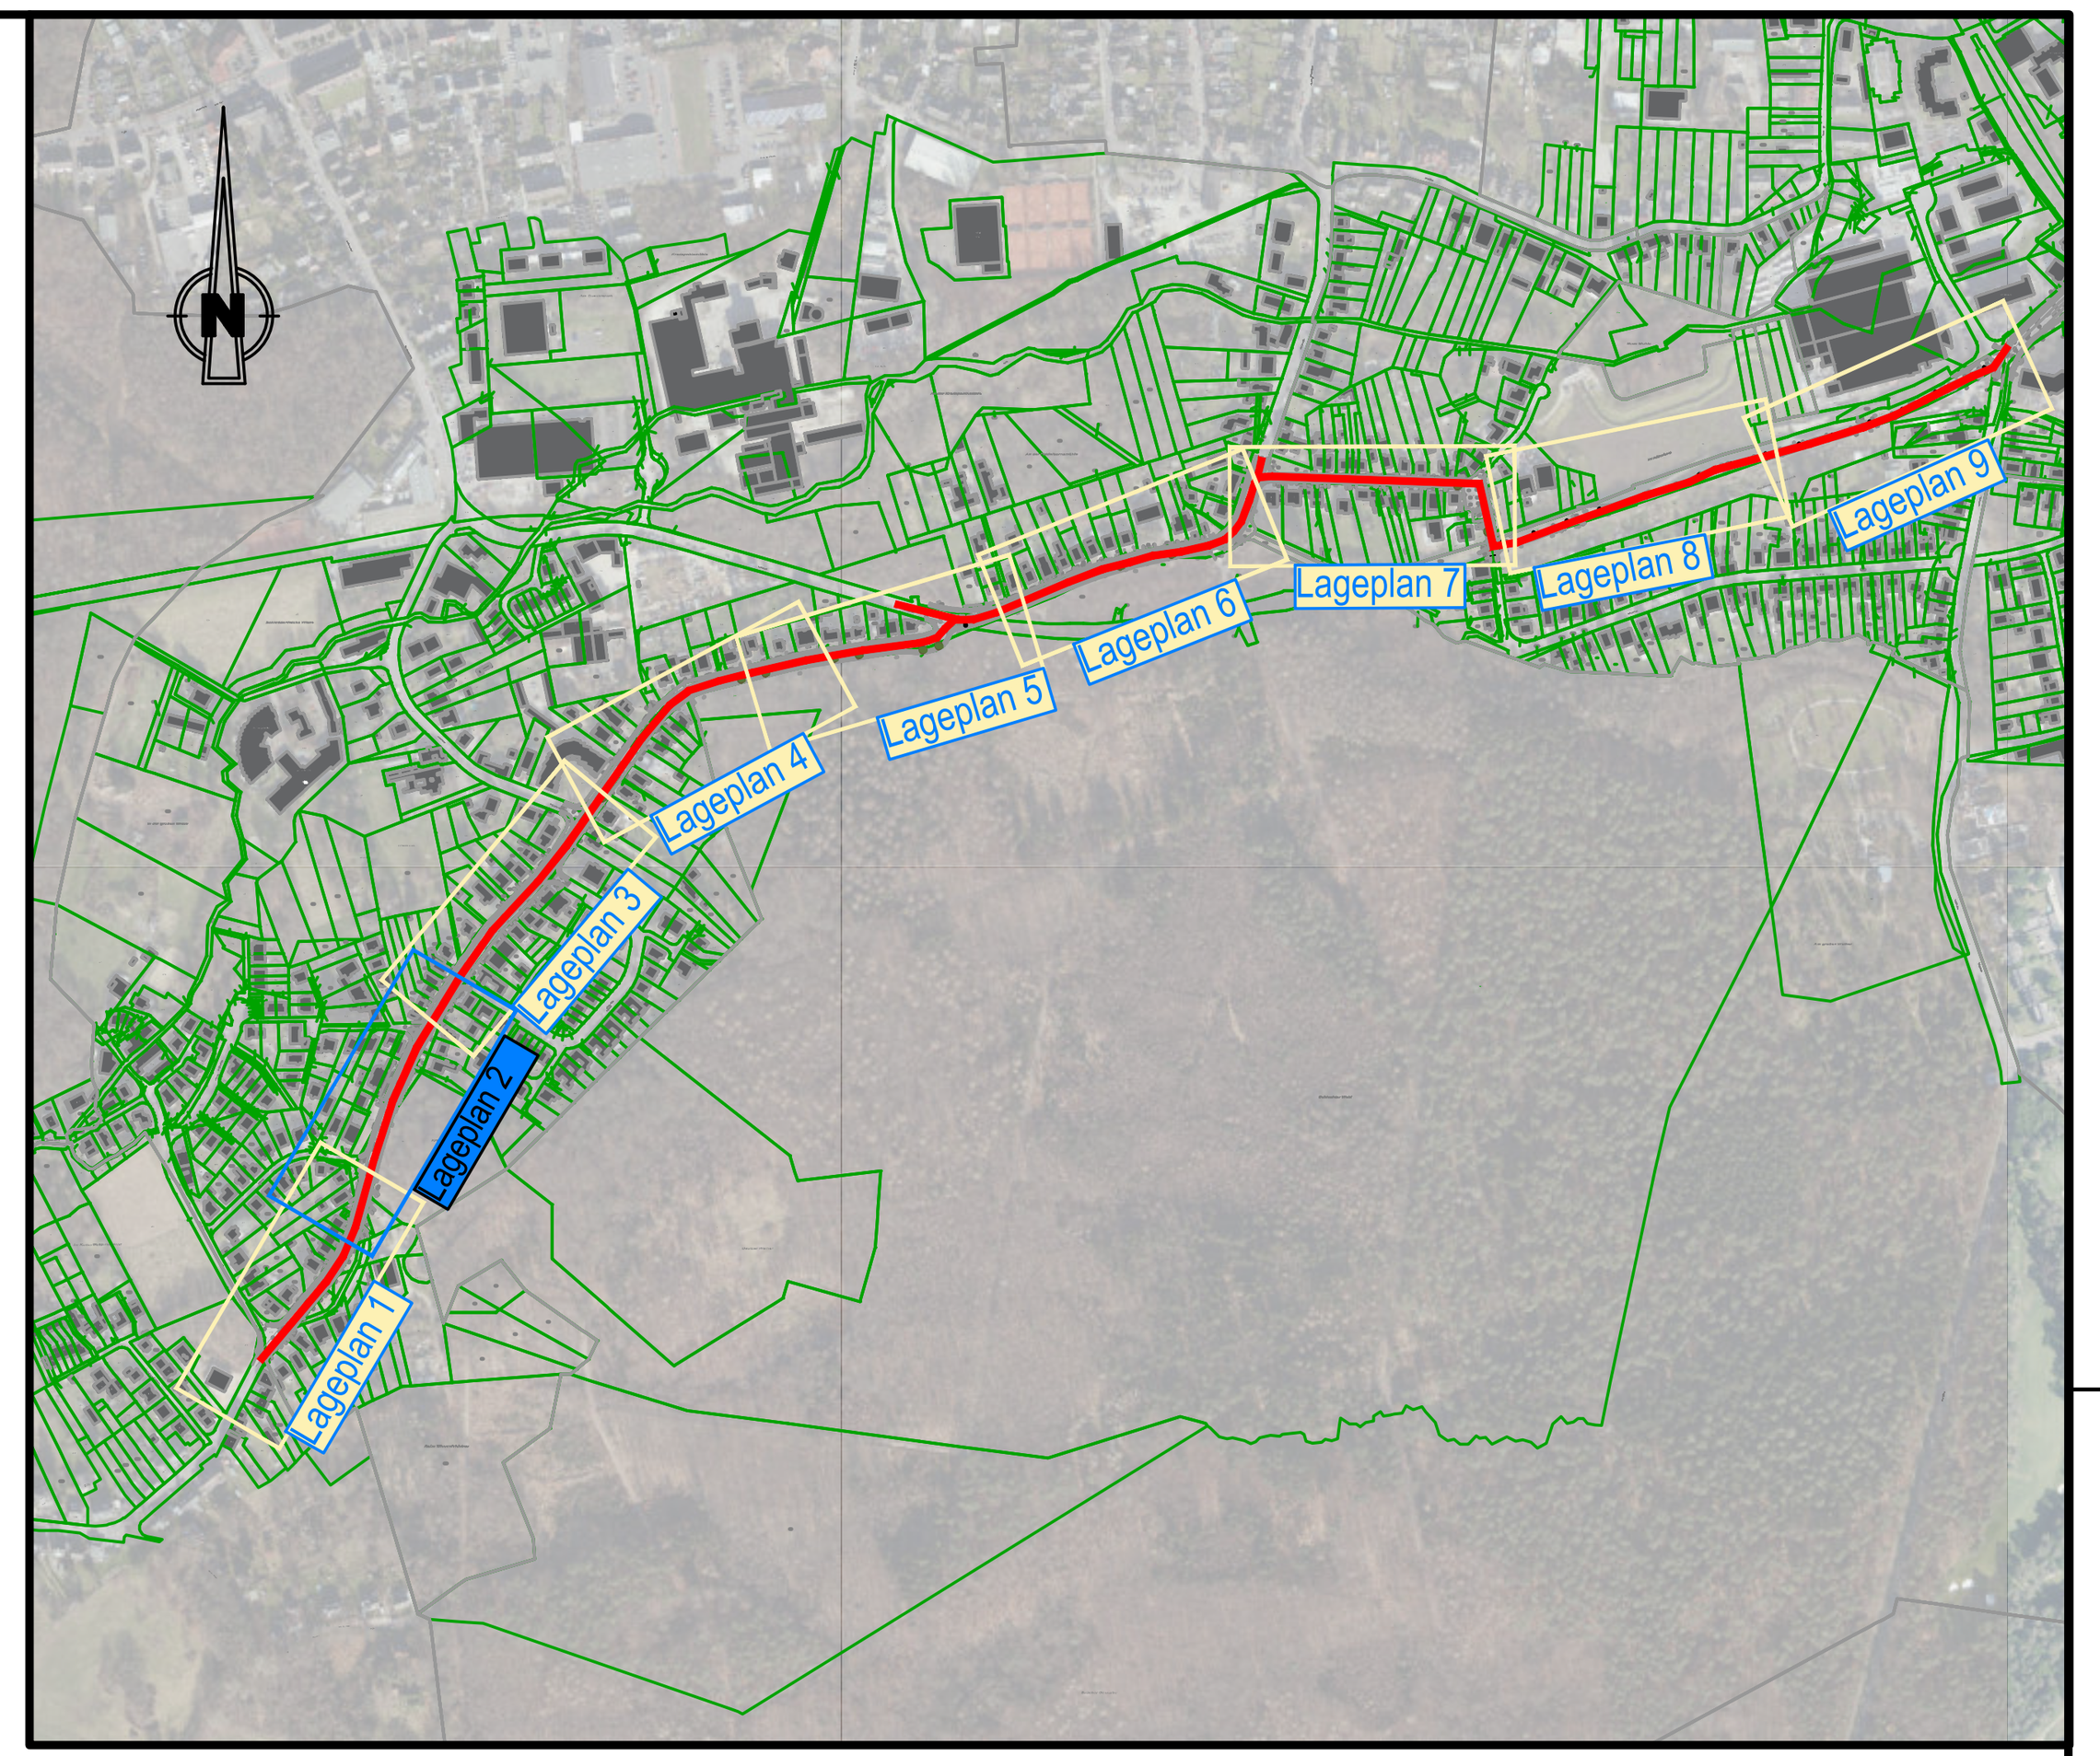

Zeichenerklärung

Fahrbahn mit Achse, Deckensanierung	freizuhaltendes Sichtfeld
Fahrbahn mit Achse, Vollausbau	Grunderwerb
Straßennebenfläche / Grüninsel	Verkehrszeichen geplant
Gehweg	Verkehrszeichen vorhanden
Gemeinsamer Geh-/ Radweg	Verkehrszeichen demontieren
Fahrbahnteiler	Beleuchtung geplant
Mittelstreifen, überfahrbar	
Zufahrtsflächen	

Vorplanung

Rev.	Art der Änderung	Datum	bearb.	gepr.
4				
3				
2				
1				

Erstmals verteilt am:

FISCHER TEAMPLAN
Kreative Ingenieurleistungen für eine intakte Umwelt
www.fischer-teamplan.de · info@fischer-teamplan.de


Auftraggeber: **Stadt Bergisch Gladbach**

Projekt: **RadPendlerRoute Bergisch Gladbach AP1**

Darstellung: **Lageplan 2 Variante 1**

Bearb.	Sept. 2026	Fueg	Maßstab: 1:250	Auftraggeber:
Gez.	Sept. 2026	Haungs		
Gesehen:			Plan Nr.: 1001696 /	
			Blatt Nr.: 2	
			Blattgröße:	



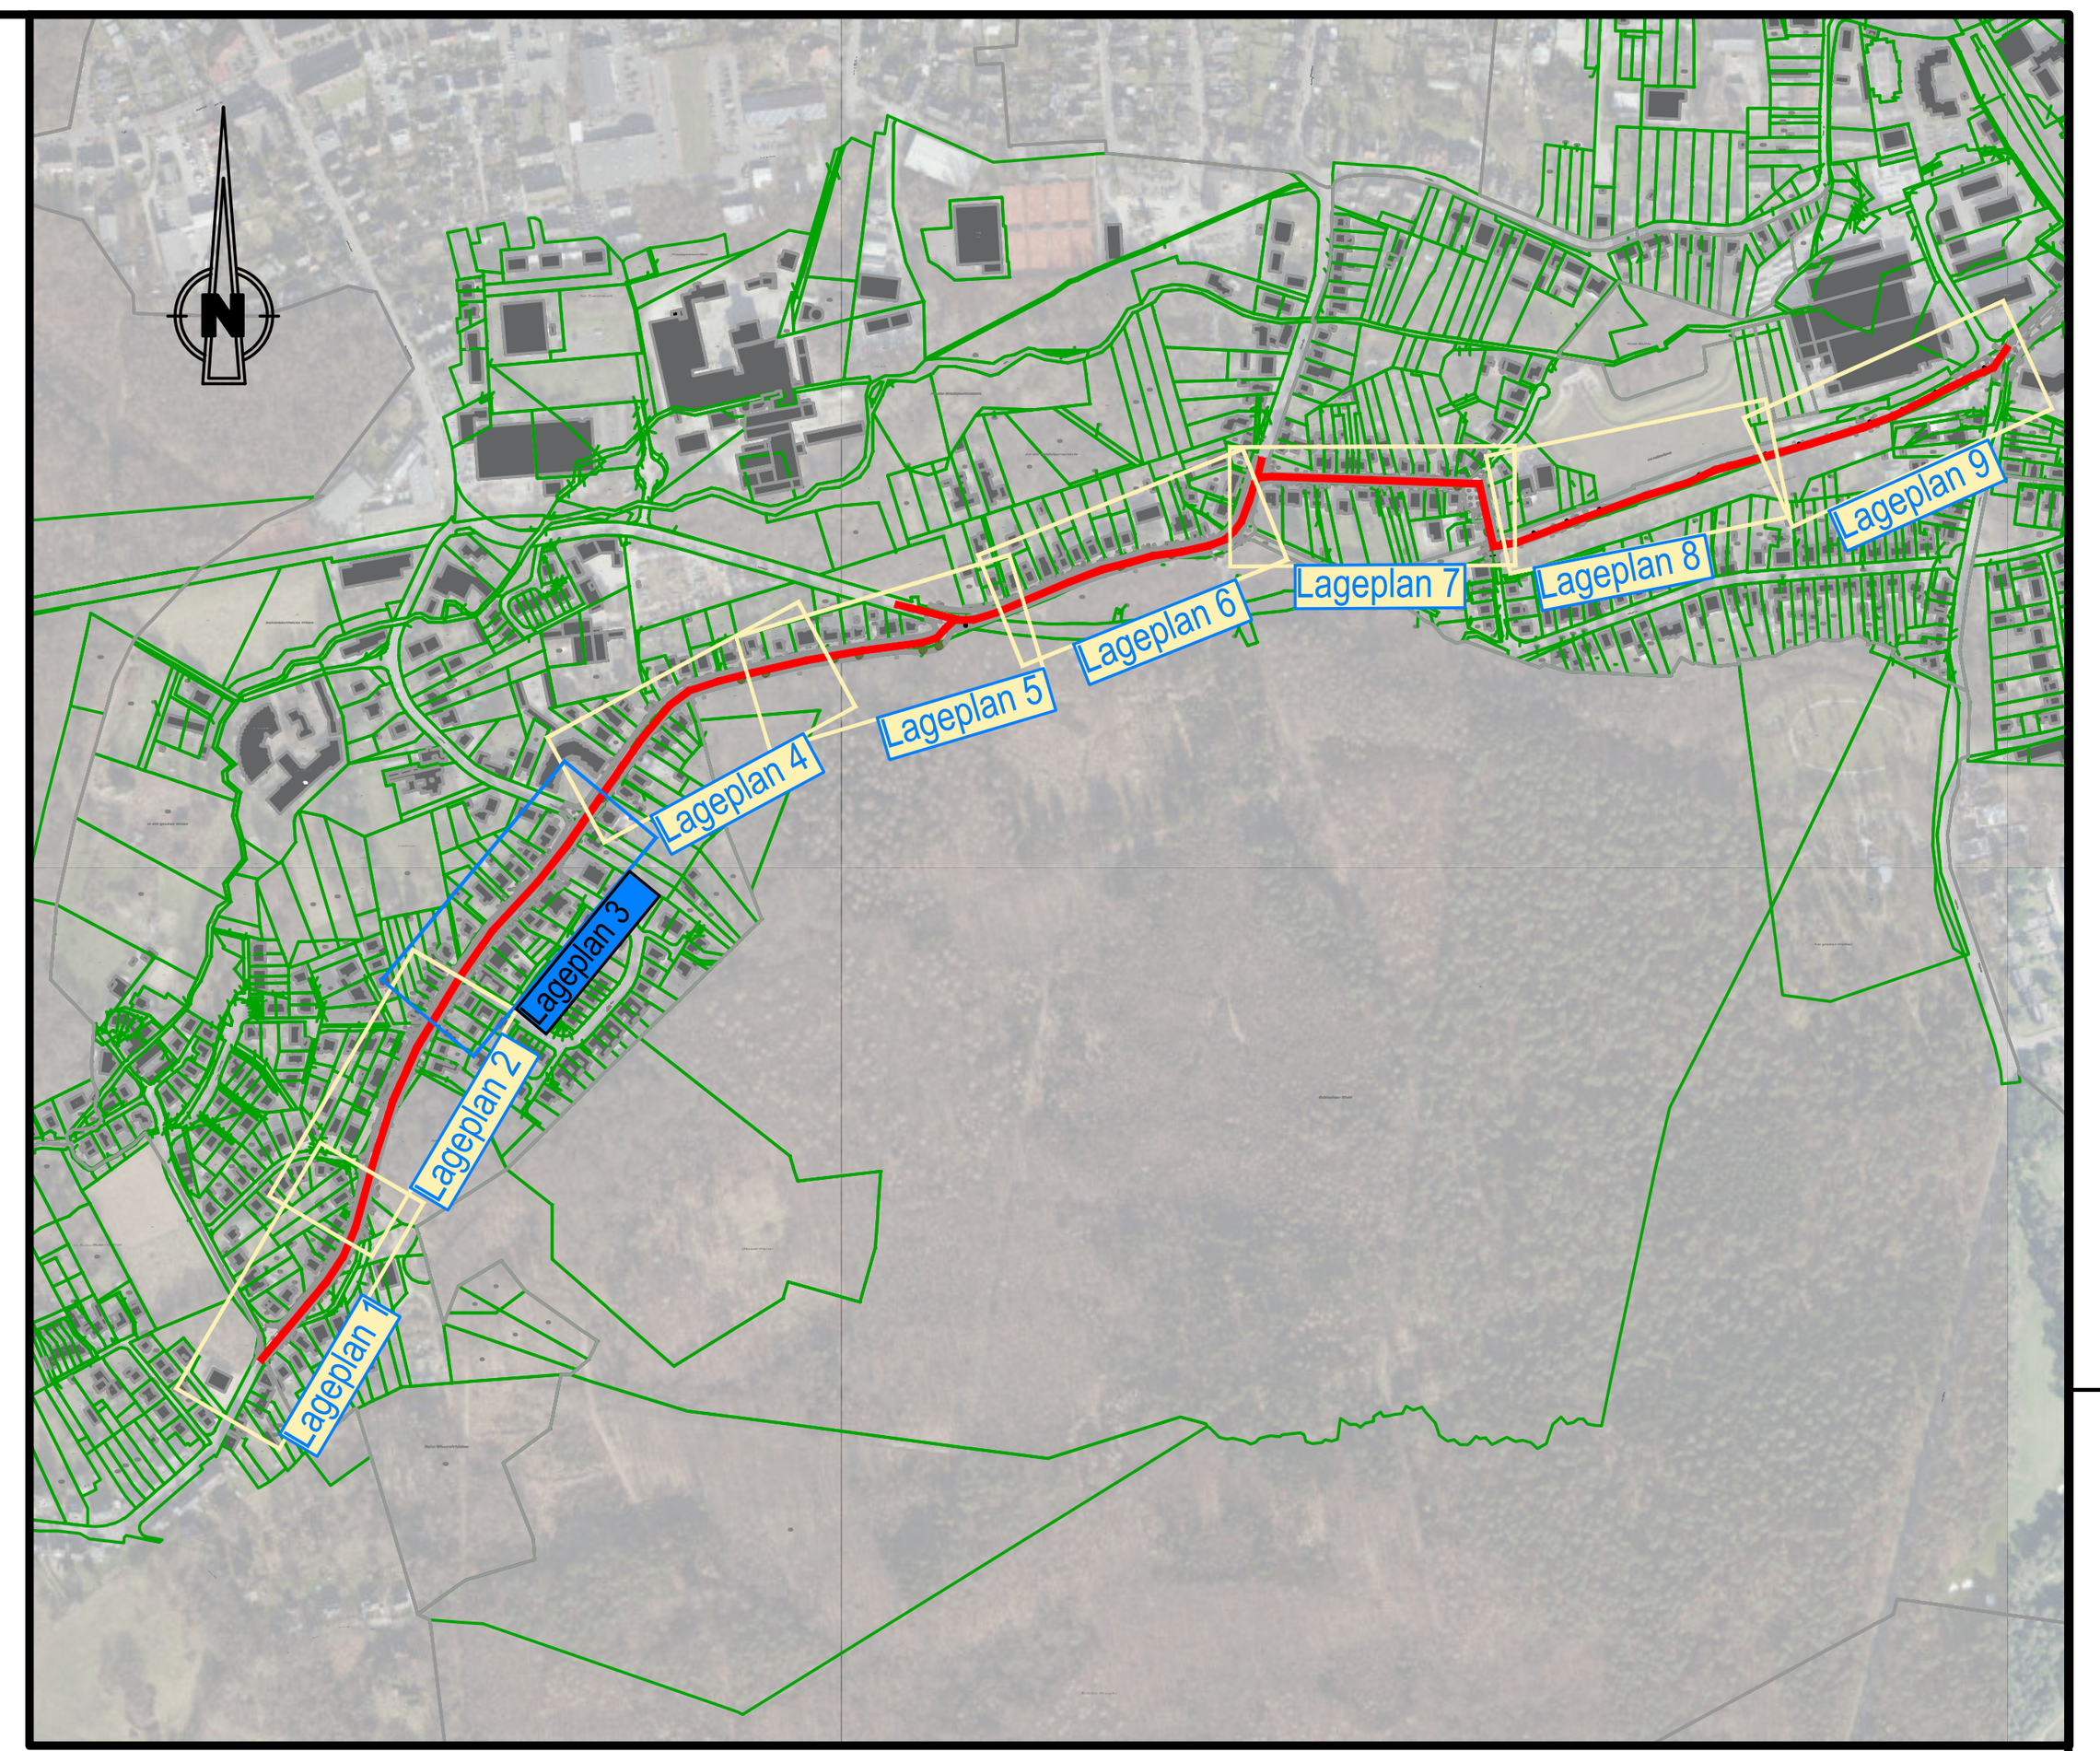

Zeichenerklärung

Symbol	Bedeutung
	Fahrbahn mit Achse, Deckensanierung
	Fahrbahn mit Achse, Vollausbau
	Straßennebenfläche / Grüninsel
	Gehweg
	Gemeinsamer Geh-/ Radweg
	Fahrbahnteiler
	Mittelstreifen, überfahrbar
	Zufahrtsflächen
	freizuhaltendes Sichtfeld
	Grunderwerb
	Verkehrszeichen geplant
	Verkehrszeichen vorhanden
	Verkehrszeichen demontieren
	Beleuchtung geplant

Vorplanung

Rev.	Art der Änderung	Datum	bearb.	gepr.
4				
3				
2				
1				

Erstmals verteilt am:

FISCHER TEAMPLAN
Kreative Ingenieurleistungen für eine intakte Umwelt
www.fischer-teamplan.de · info@fischer-teamplan.de


Auftraggeber: **Stadt Bergisch Gladbach**

Projekt: **RadPendlerRoute Bergisch Gladbach AP1**

Darstellung: **Lageplan 3 Variante 1**

Bearb.	Sept. 2026	Fueg	Maßstab: 1:250	Auftraggeber:
Gez.	Sept. 2026	Haungs		
Gesehen:			Plan Nr.: 1001696 /	
			Blatt Nr.: 3	
			Blattgröße:	



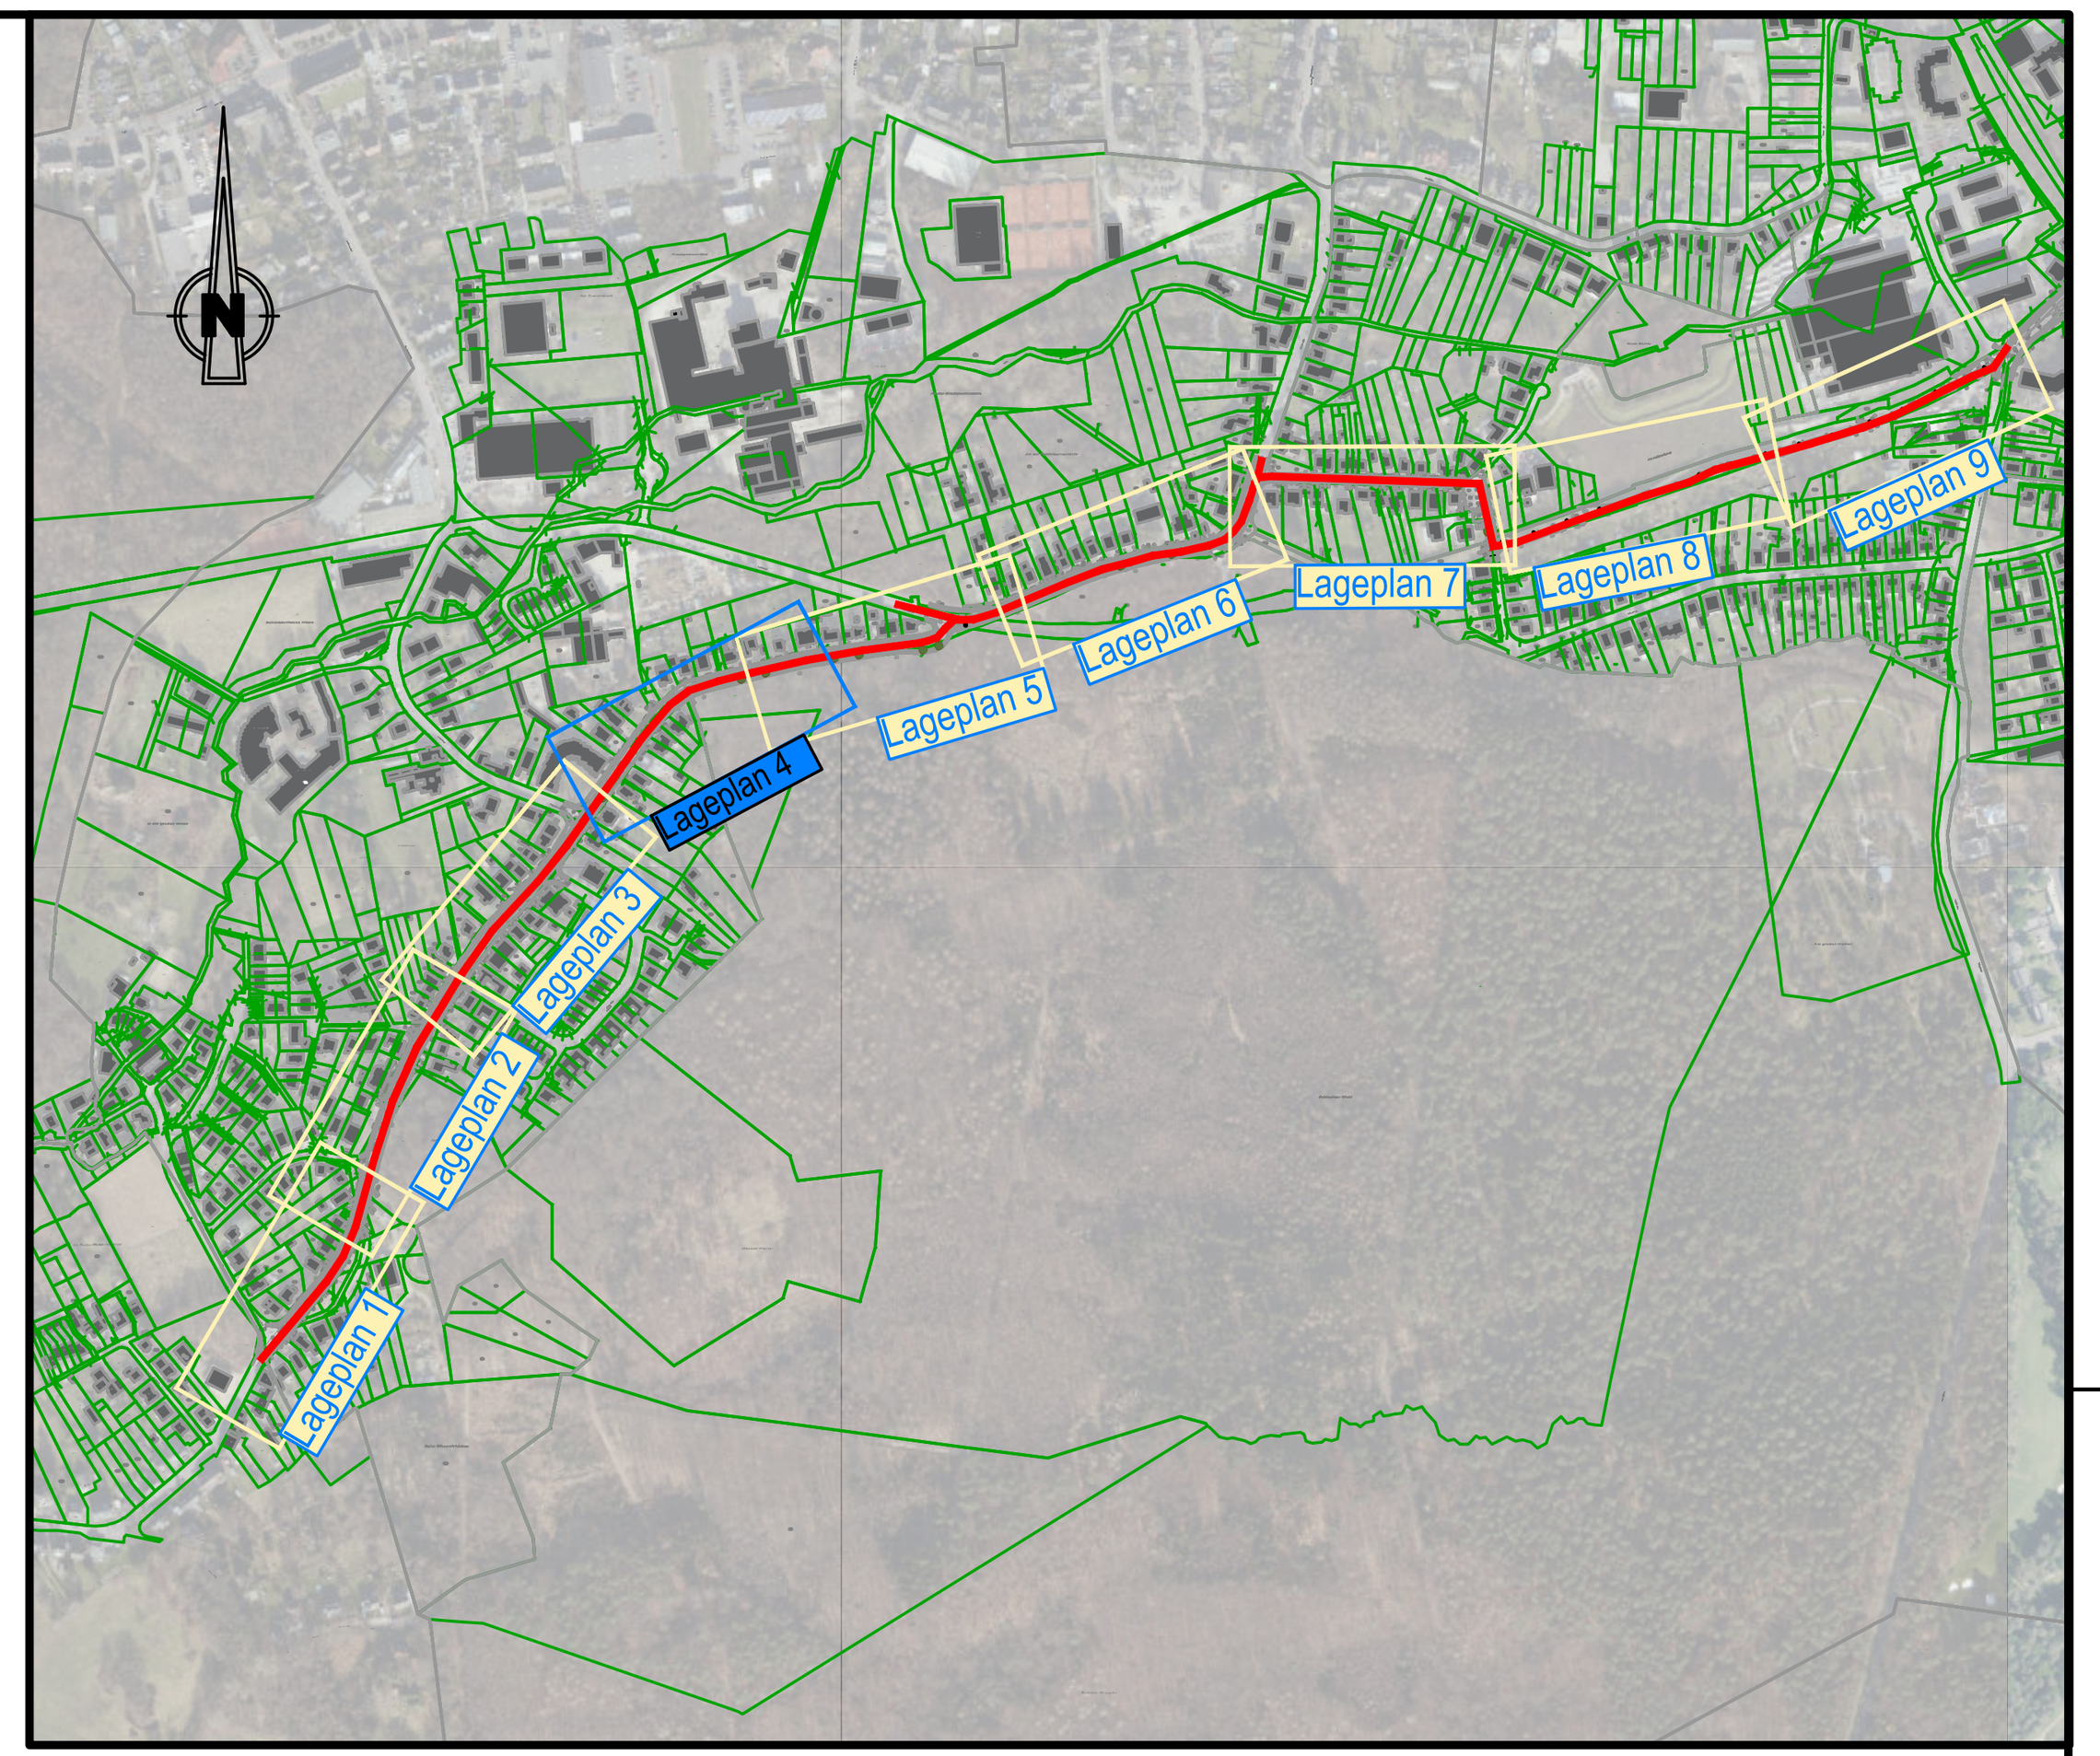

Zeichenerklärung

- Fahrbahn mit Achse, Deckensanierung
- Fahrbahn mit Achse, Vollausbau
- Straßennebenfläche / Grüninsel
- Gehweg
- Gemeinsamer Geh-/ Radweg
- Fahrbahnteiler
- Mittelstreifen, überfahrbar
- Zufahrtsflächen
- freizuhaltendes Sichtfeld
- Grunderwerb
- Verkehrszeichen geplant
- Verkehrszeichen vorhanden
- Verkehrszeichen demontieren
- Beleuchtung geplant

Vorplanung

Rev.	Art der Änderung	Datum	bearb.	gepr.
4				
3				
2				
1				

Erstmals verteilt am:

FISCHER TEAMPLAN

Kreative Ingenieurleistungen für eine intakte Umwelt

www.fischer-teamplan.de · info@fischer-teamplan.de


Auftraggeber: **Stadt Bergisch Gladbach**

Projekt: **RadPendlerRoute Bergisch Gladbach AP1**

Darstellung: **Lageplan 4 Variante 1**

Bearb.	Sept. 2026	Fueg	Maßstab: 1:250	Auftraggeber:
Gez.	Sept. 2026	Haungs		
Gesehen:			Plan Nr.: 1001696 /	
			Blatt Nr.: 4	
			Blattgröße:	



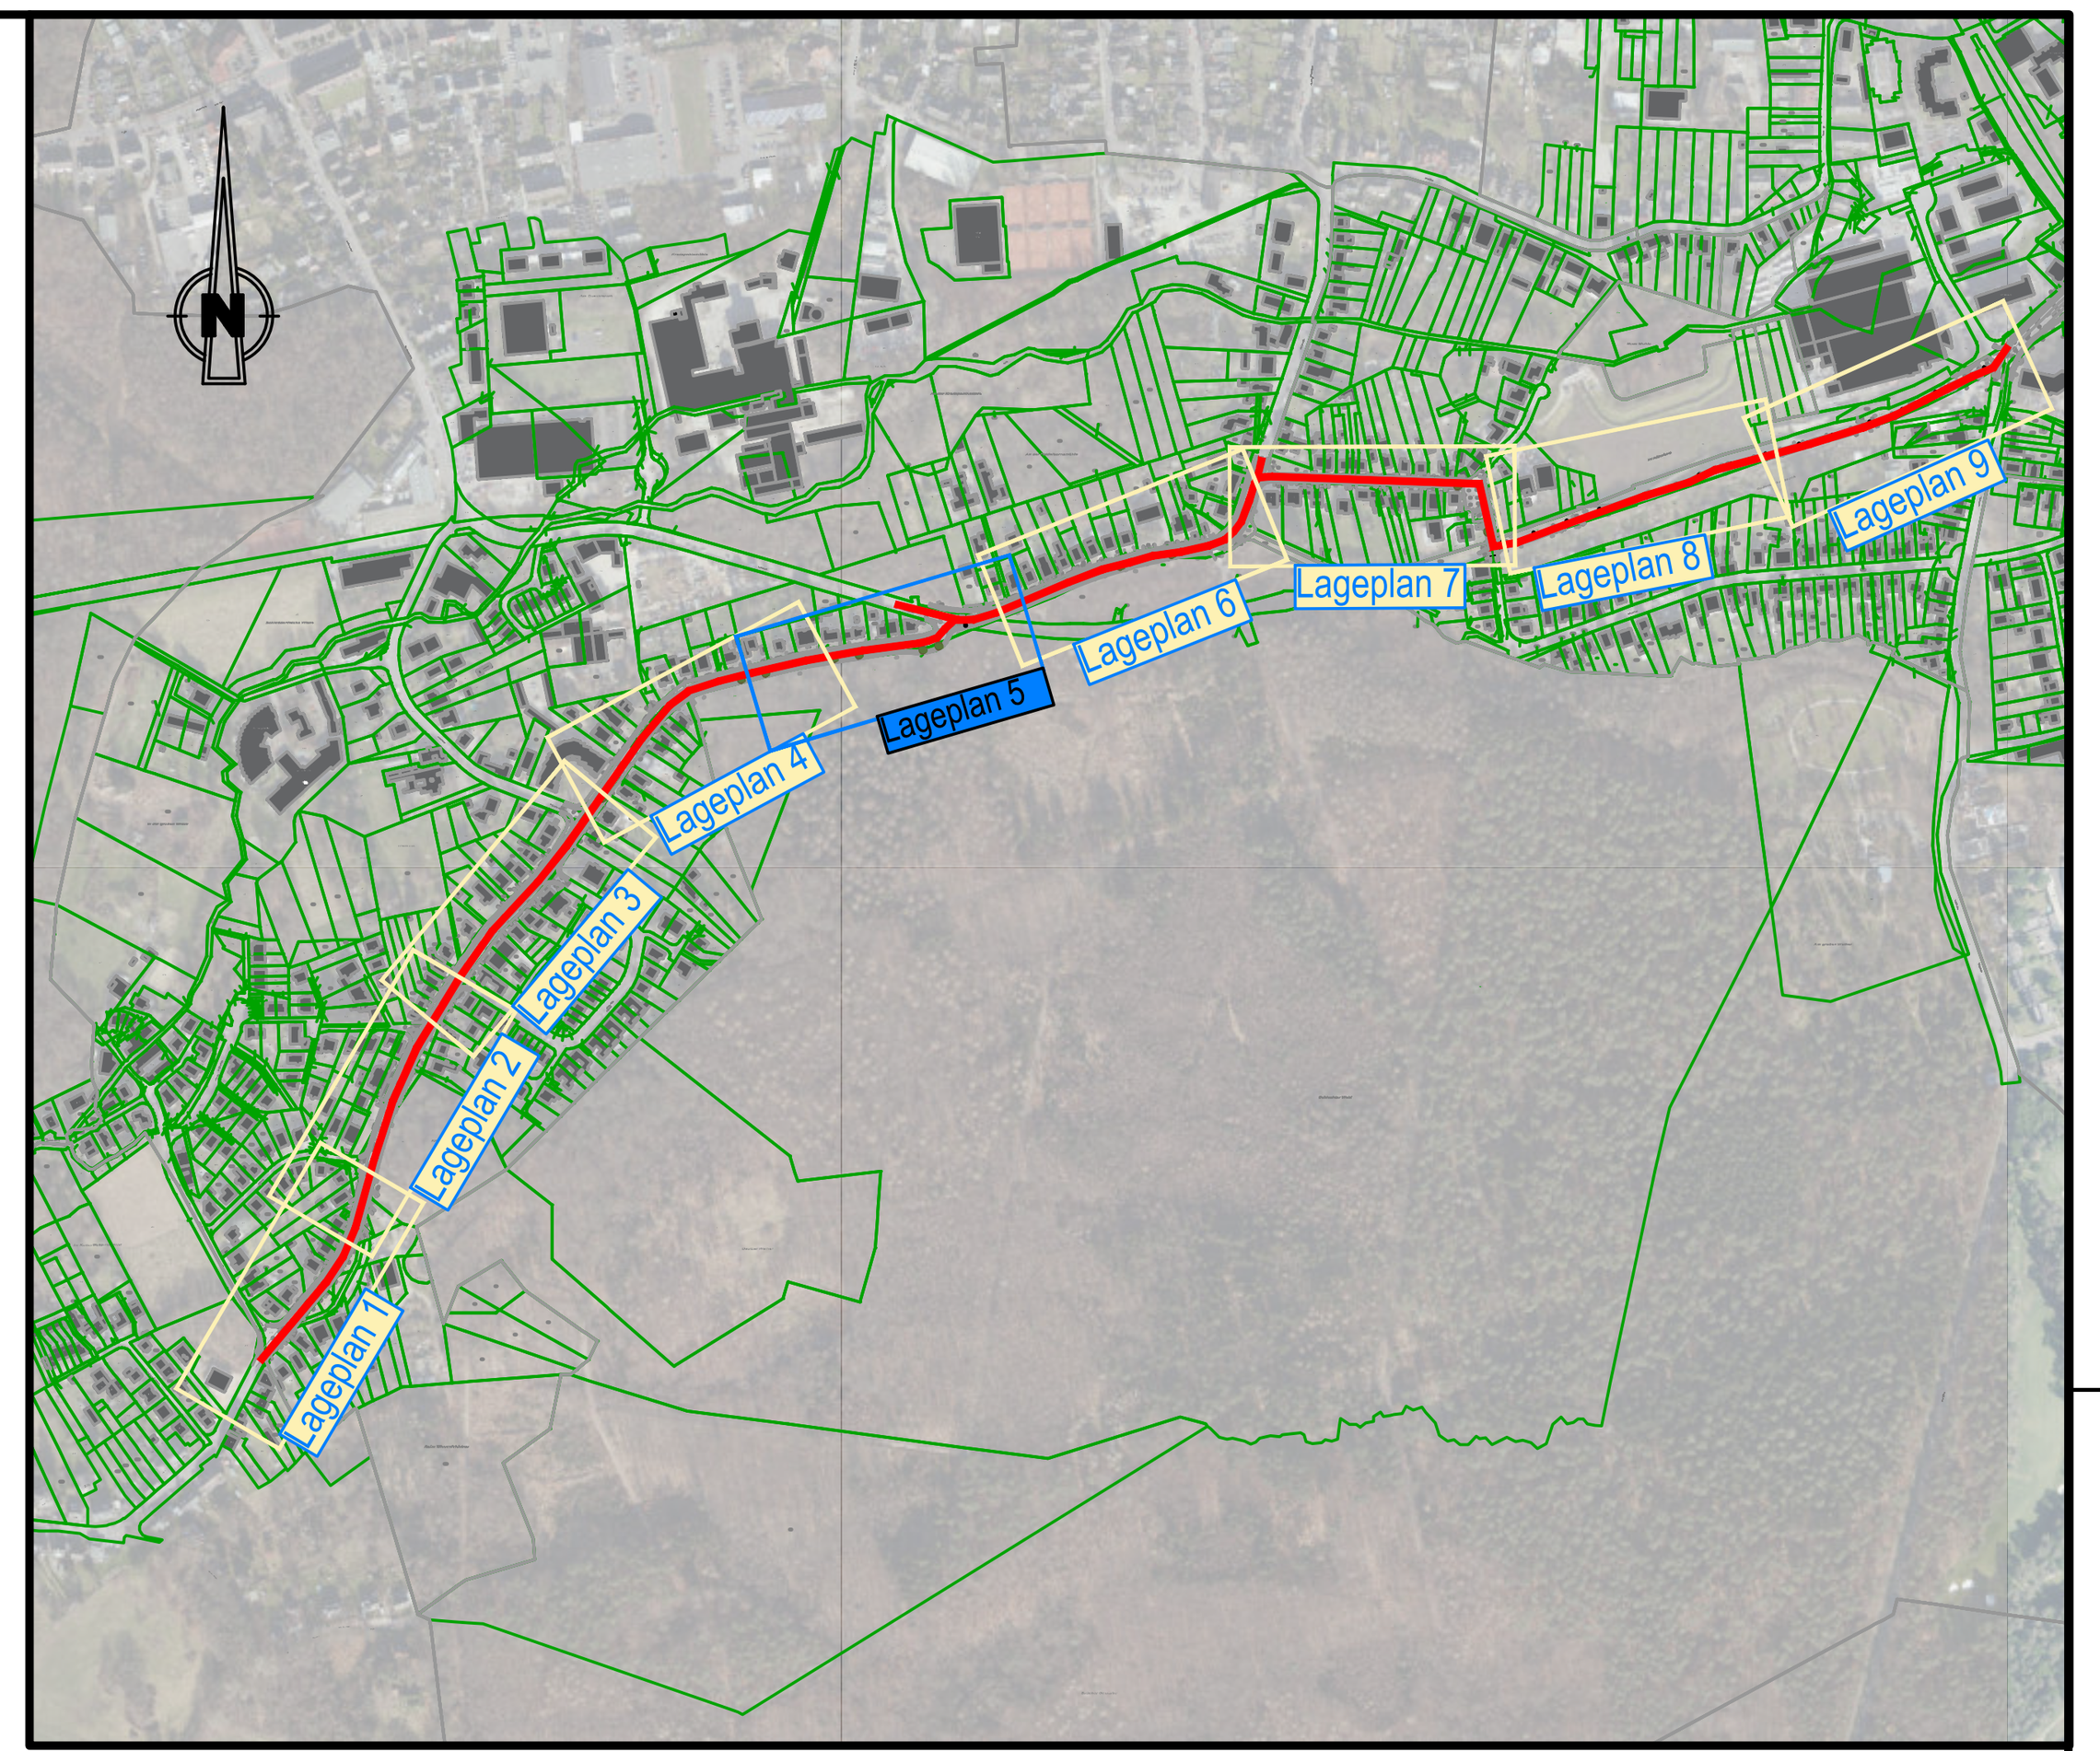

Zeichenerklärung

- Fahrbahn mit Achse, Deckensanierung
- Fahrbahn mit Achse, Vollausbau
- Straßennebenfläche / Grüninsel
- Gehweg
- Gemeinsamer Geh-/ Radweg
- Fahrbahnteiler
- Mittelstreifen, überfahrbar
- Zufahrtsflächen
- freizuhaltendes Sichtfeld
- Grunderwerb
- Verkehrszeichen geplant
- Verkehrszeichen vorhanden
- Verkehrszeichen demontieren
- Beleuchtung geplant

Vorplanung

Rev.	Art der Änderung	Datum	bearb.	gepr.
4				
3				
2				
1				

Erstmals verteilt am:

FISCHER TEAMPLAN

Kreative Ingenieurleistungen für eine intakte Umwelt

www.fischer-teamplan.de · info@fischer-teamplan.de


Auftraggeber: Stadt Bergisch Gladbach


Projekt: RadPendlerRoute Bergisch Gladbach AP1

Darstellung: Lageplan 5 Variante 1

Bearb.	Sept. 2026	Fueg	Maßstab: 1:250	Auftraggeber:
Gez.	Sept. 2026	Haungs		
Gesehen:			Plan Nr.: 1001696 /	
			Blatt Nr.: 5	
			Blattgröße:	


Anschluss Blatt 5
Anschluss Blatt 5
Anschluss Blatt 7
Glorather Straße
Rodenbach
Zufahrt nicht befahrbar
Zufahrt nicht befahrbar
Zufahrt nicht befahrbar
Baumstandorte zu prüfen (Suchschachtungen/Leitungskoordination)
Baumstandorte zu prüfen (Suchschachtungen/Leitungskoordination)
Parkfläche Schotter
Parkfläche Pflaster
Parkfläche Asphalt
Parkfläche Betonstein
Asphalt
Pflaster
Betonstein
Schotter
Rasen
Gehweg
Fahrbahn
Mittelstreifen
Einfahrt
Bordstein
Rinne
Kante
Mast
Schacht
Baum
Strauch
Hecke
Zaun
Mauer
Gebäude
Weg
Straße
Grenze
Flur
Gemarkung
Kataster
Höhe
Steigung
Gefälle
Radius
Länge
Breite
Abstand
Maß
Nr.
Blatt
Plan
Projekt
Auftraggeber
Stadt Bergisch Gladbach
RadPendlerRoute Bergisch Gladbach AP1
Lageplan 6 Variante 1
Vorplanung
Maßstab 1:250
Plan Nr. 1001696 /
Blatt Nr. 6
Bearb. Sept. 2026 Fueg
Gez. Sept. 2026 Haungs
Gesehen:
Erstmals verteilt am:
Rev. Art der Änderung Datum bearb. gepr.
FISCHER TEAMPLAN
Kreative Ingenieurleistungen für eine intakte Umwelt
www.fischer-teamplan.de · info@fischer-teamplan.de
Zeichenerklärung
Fahrbahn mit Achse, Deckensanierung
Fahrbahn mit Achse, Vollausbau
Straßennebenfläche / Grüninsel
Gehweg
Gemeinsamer Geh-/ Radweg
Fahrbahnteiler
Mittelstreifen, überfahrbar
Zufahrtsflächen
freizuhaltendes Sichtfeld
Grunderwerb
Verkehrszeichen geplant
Verkehrszeichen vorhanden
Verkehrszeichen demontieren
Beleuchtung geplant

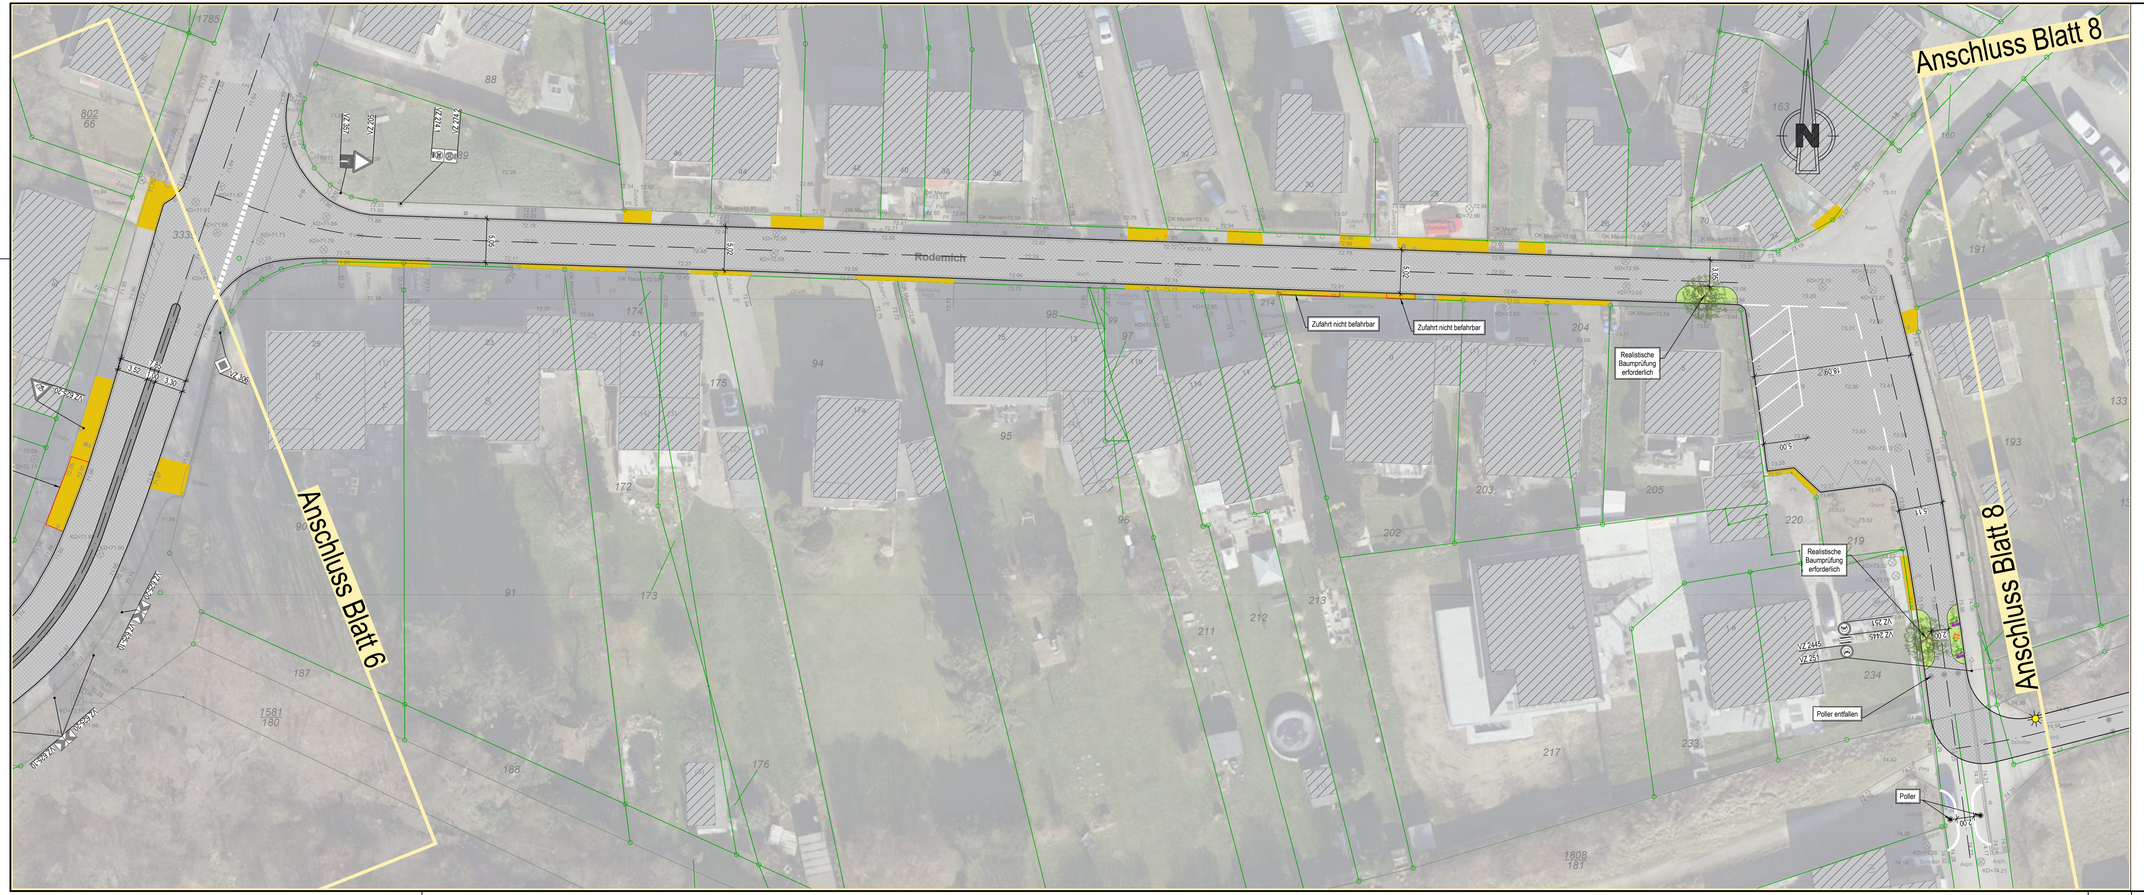

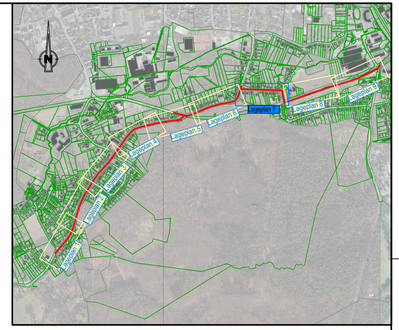

Zeichenerklärung

- Fahrbahn mit Achse, Deckensanierung
- Fahrbahn mit Achse, Vollausbau
- Straßennebenfläche / Grüninsel
- Gehweg
- Gemeinsamer Geh-/ Radweg
- Fahrbahnteiler
- Mittelstreifen, überfahrbar
- Zufahrtsflächen
- freizuhaltendes Sichtfeld
- Grunderwerb
- Verkehrszeichen geplant
- Verkehrszeichen vorhanden
- Verkehrszeichen demontieren
- Beleuchtung geplant

Vorplanung

Rev.	Art der Änderung	Datum	bearb.	gepr.
4				
3				
2				
1				

Erstmals verteilt am:

FISCHER TEAMPLAN
Kreative Ingenieurleistungen für eine intakte Umwelt
www.fischer-teamplan.de · info@fischer-teamplan.de

Auftraggeber: Stadt Bergisch Gladbach


Projekt: RadPendlerRoute Bergisch Gladbach AP1

Darstellung: Lageplan 7 Variante 1

Bearb.	Sept. 2026	Fueg	Maßstab: 1:250	Auftraggeber:
Gez.	Sept. 2026	Haungs		
Gesehen:			Plan Nr.: 1001696 /	
			Blatt Nr.: 7	
			Blattgröße:	

Datum: 05/03/2026 11:29:01 - Haungs



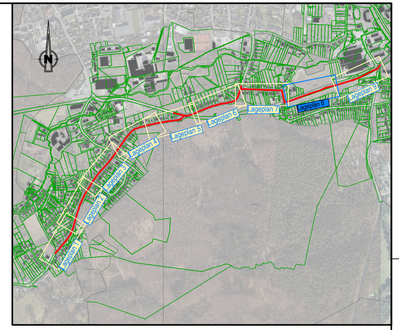

Zeichenerklärung

- Fahrbahn mit Achse, Deckensanierung
- Fahrbahn mit Achse, Vollausbau
- Straßennebenfläche / Grüninsel
- Gehweg
- Gemeinsamer Geh-/ Radweg
- Fahrbahnteiler
- Mittelstreifen, überfahrbar
- Zufahrtsflächen
- freizuhaltendes Sichtfeld
- Grunderwerb
- Verkehrszeichen geplant
- Verkehrszeichen vorhanden
- Verkehrszeichen demontieren
- Beleuchtung geplant

Vorplanung

Rev.	Art der Änderung	Datum	bearb.	gepr.
4				
3				
2				
1				

Erstmals verteilt am:

FISCHER TEAMPLAN
Kreative Ingenieurleistungen für eine intakte Umwelt
www.fischer-teamplan.de · info@fischer-teamplan.de

Auftraggeber: Stadt Bergisch Gladbach

Projekt: RadPendlerRoute Bergisch Gladbach AP1


Darstellung: Lageplan 8 Variante 1

Bearb.	Sept. 2026	Fueg	Maßstab: 1:250
Gez.	Sept. 2026	Haungs	Plan Nr.: 1001696 /
Gesehen:			Blatt Nr.: 8
			Blattgröße:

Auftraggeber:

Datum: 05/03/2026 Nr. Haungs



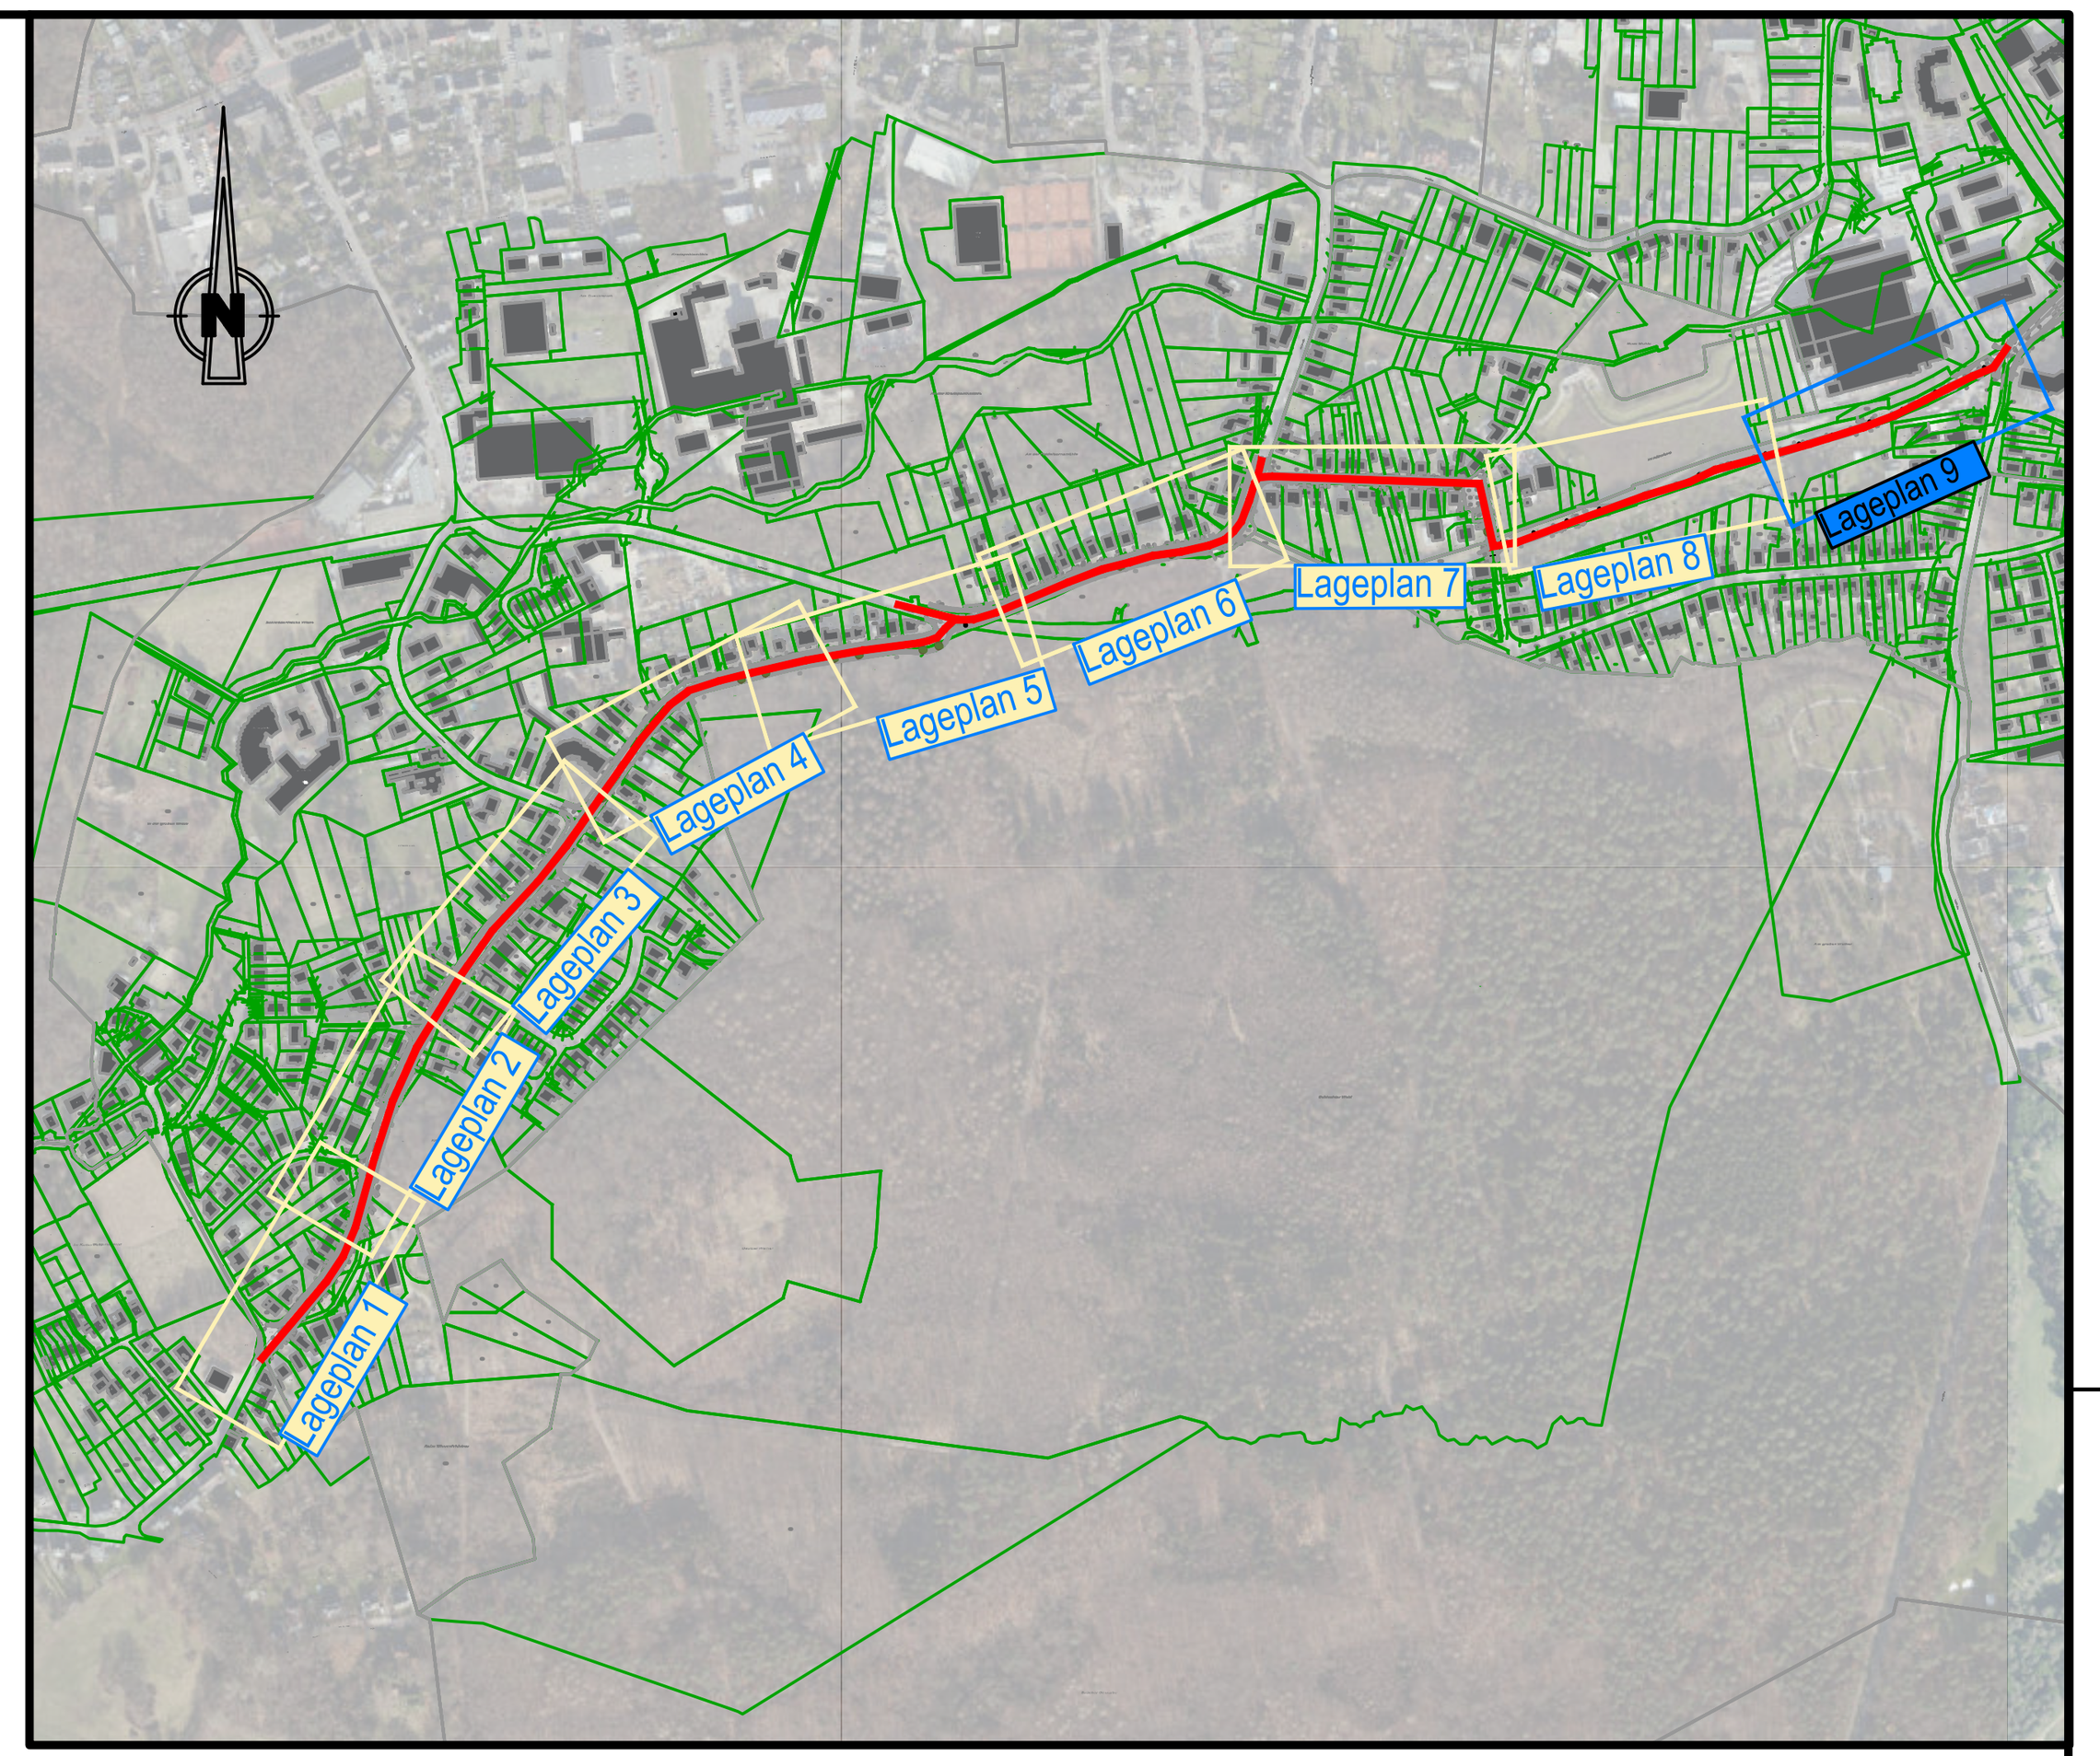

Zeichenerklärung

- Fahrbahn mit Achse, Deckensanierung
- Fahrbahn mit Achse, Vollausbau
- Straßennebenfläche / Grüninsel
- Gehweg
- Gemeinsamer Geh-/ Radweg
- Fahrbahnteiler
- Mittelstreifen, überfahrbar
- Zufahrtsflächen
- freizuhaltendes Sichtfeld
- Grunderwerb
- Verkehrszeichen geplant
- Verkehrszeichen vorhanden
- Verkehrszeichen demontieren
- Beleuchtung geplant

Vorplanung

Rev.	Art der Änderung	Datum	bearb.	gepr.
4				
3				
2				
1				

Erstmals verteilt am:

FISCHER TEAMPLAN
Kreative Ingenieurleistungen für eine intakte Umwelt
www.fischer-teamplan.de · info@fischer-teamplan.de

Auftraggeber: **Stadt Bergisch Gladbach**

Projekt: **RadPendlerRoute Bergisch Gladbach AP1**

Darstellung: **Lageplan 9 Variante 1**

Bearb.	Sept. 2026	Fueg	Maßstab: 1:250	Auftraggeber:
Gez.	Sept. 2026	Haungs		
Gesehen:			Plan Nr.: 1001696 /	
			Blatt Nr.: 9	
			Blattgröße:	