


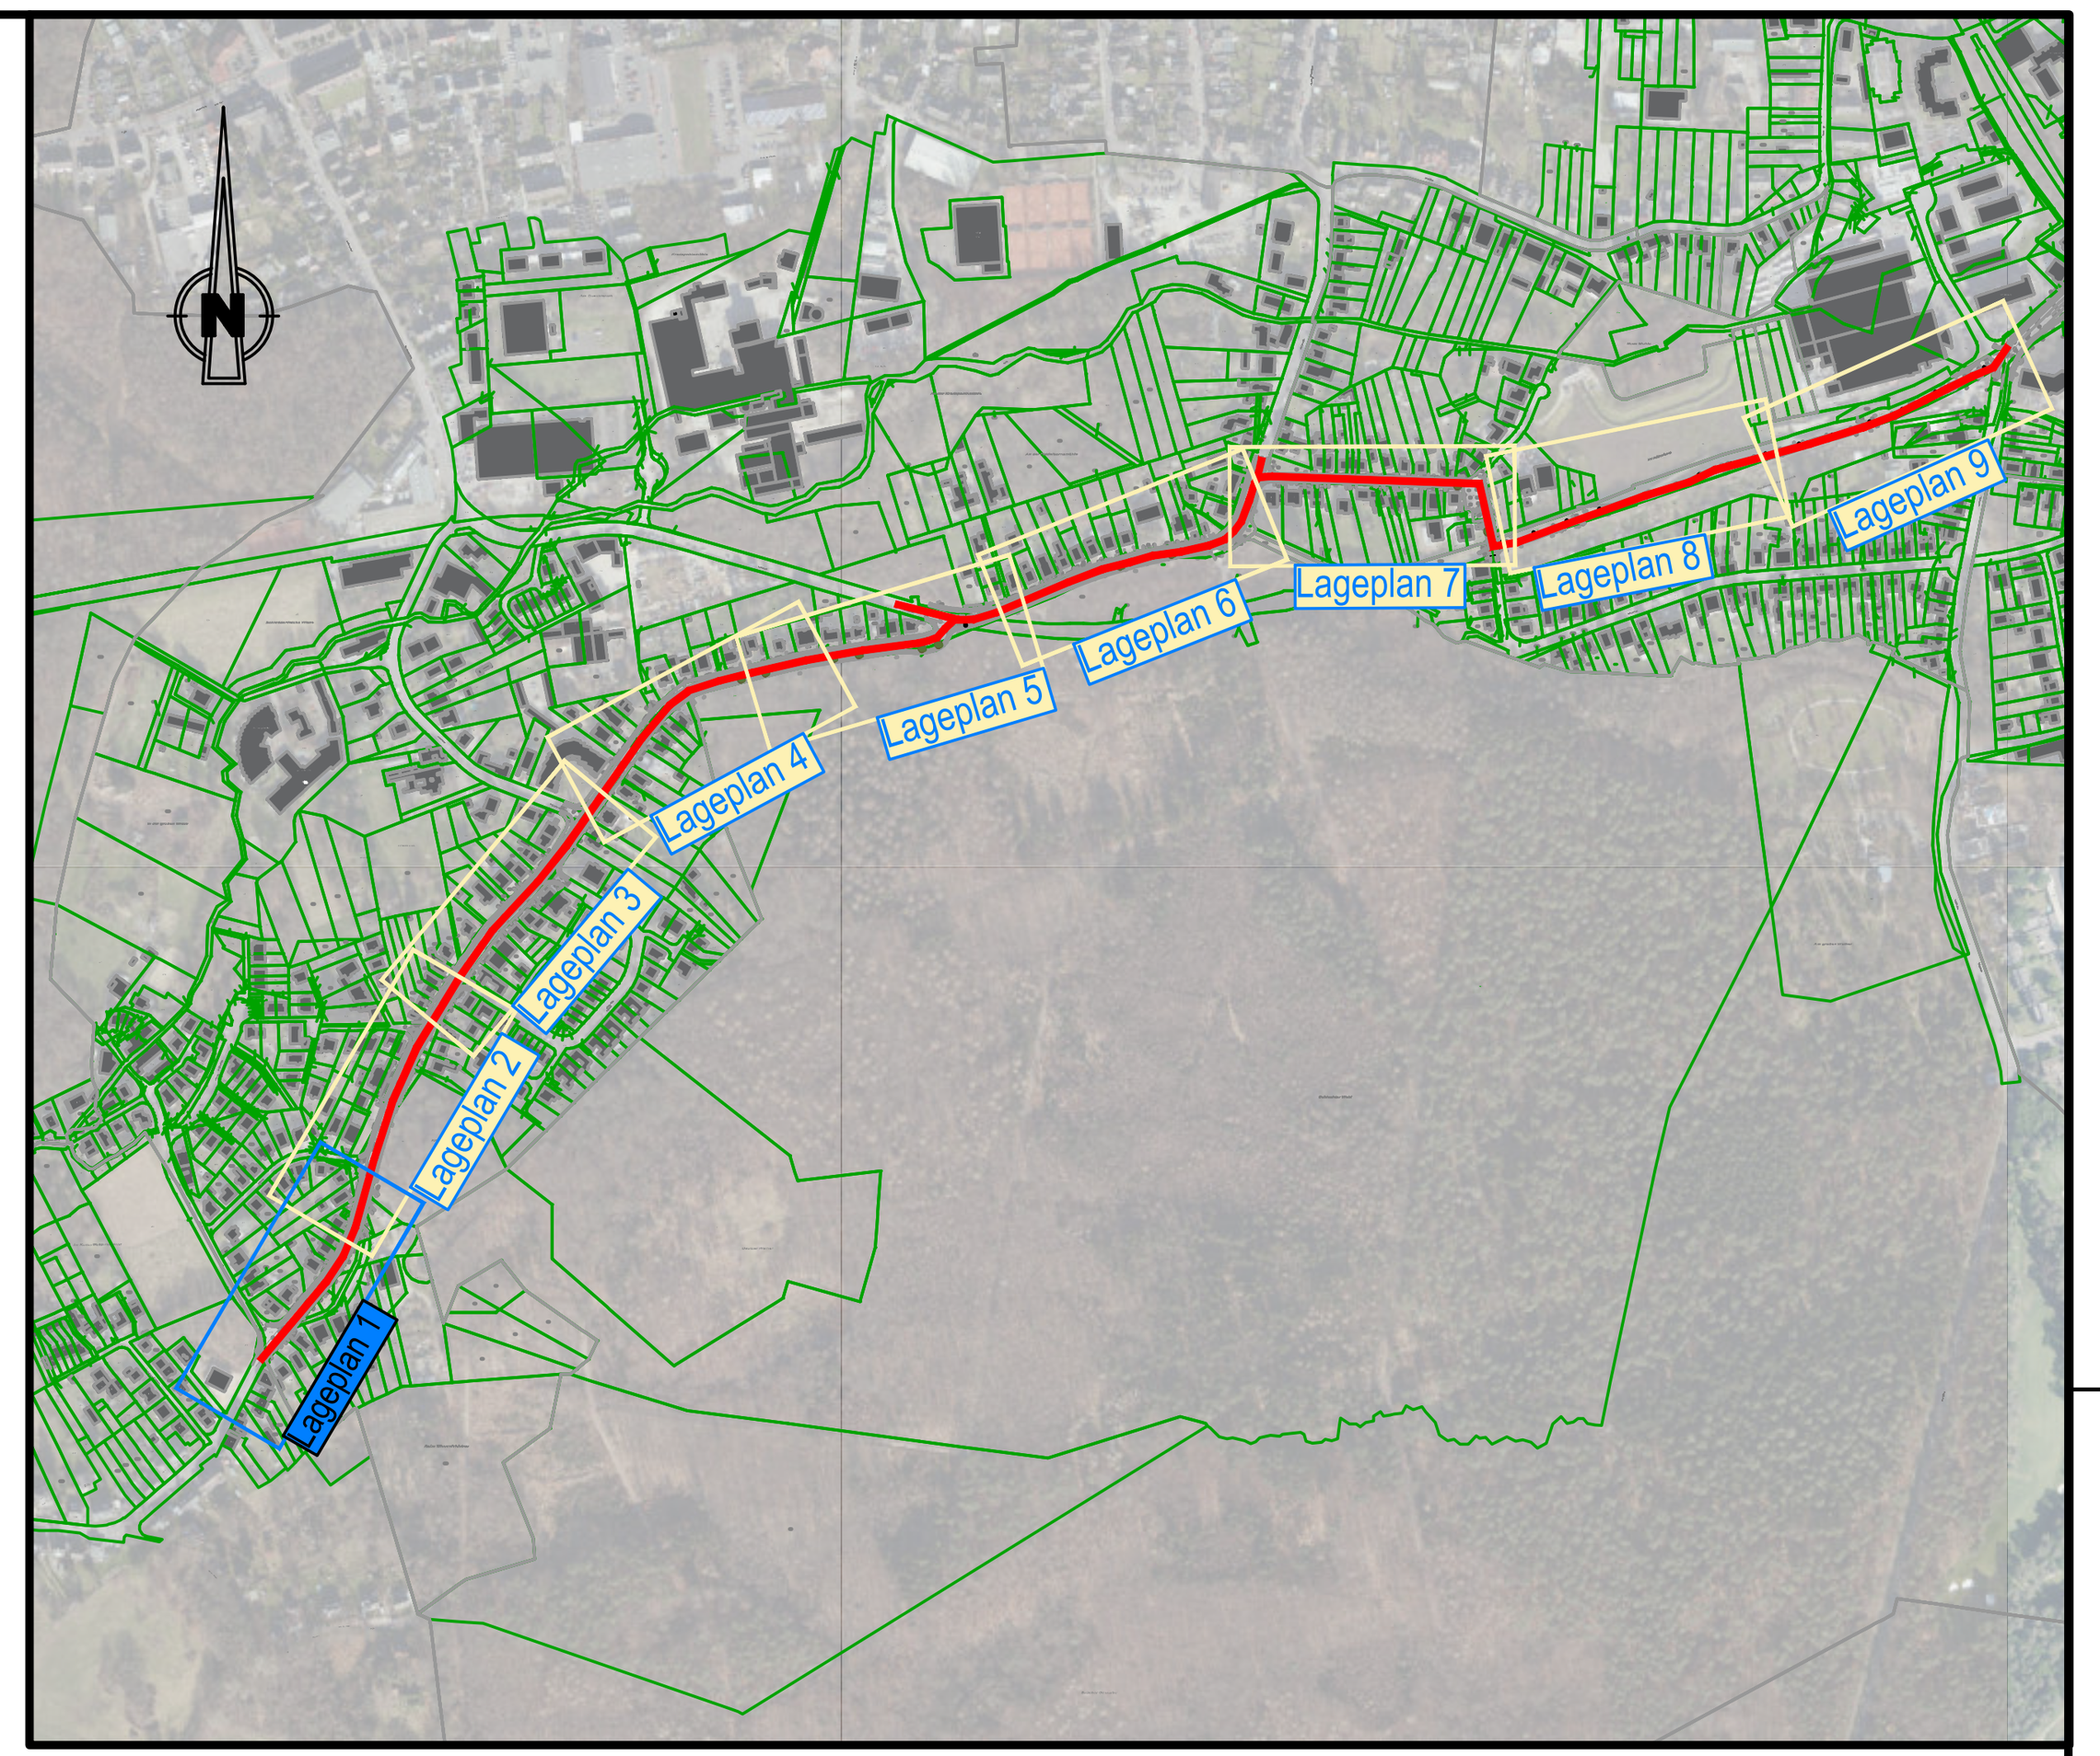

Zeichenerklärung

- Fahrbahn mit Achse, Deckensanierung
- Fahrbahn mit Achse, Vollausbau
- Straßennebenfläche / Grüninsel
- Gehweg
- Gemeinsamer Geh-/ Radweg
- Fahrbahnteiler
- Mittelstreifen, überfahrbar
- Zufahrtsflächen
- freizuhaltendes Sichtfeld
- Grunderwerb
- Verkehrszeichen geplant
- Verkehrszeichen vorhanden
- Verkehrszeichen demontieren
- Beleuchtung geplant

Vorplanung

Rev.	Art der Änderung	Datum	bearb.	gepr.
4				
3				
2				
1				

Erstmals verteilt am:


FISCHER TEAMPLAN
Kreative Ingenieurleistungen für eine intakte Umwelt
www.fischer-teamplan.de · info@fischer-teamplan.de


Auftraggeber: **Stadt Bergisch Gladbach**

Projekt: **RadPendlerRoute Bergisch Gladbach AP1**

Darstellung: **Lageplan 1 Variante 2**

Bearb.	Sept. 2026	Fueg	Maßstab: 1:250	Auftraggeber:
Gez.	Sept. 2026	Haungs		
Gesehen:			Plan Nr.: 1001696 /	
			Blatt Nr.: 1	
			Blattgröße:	



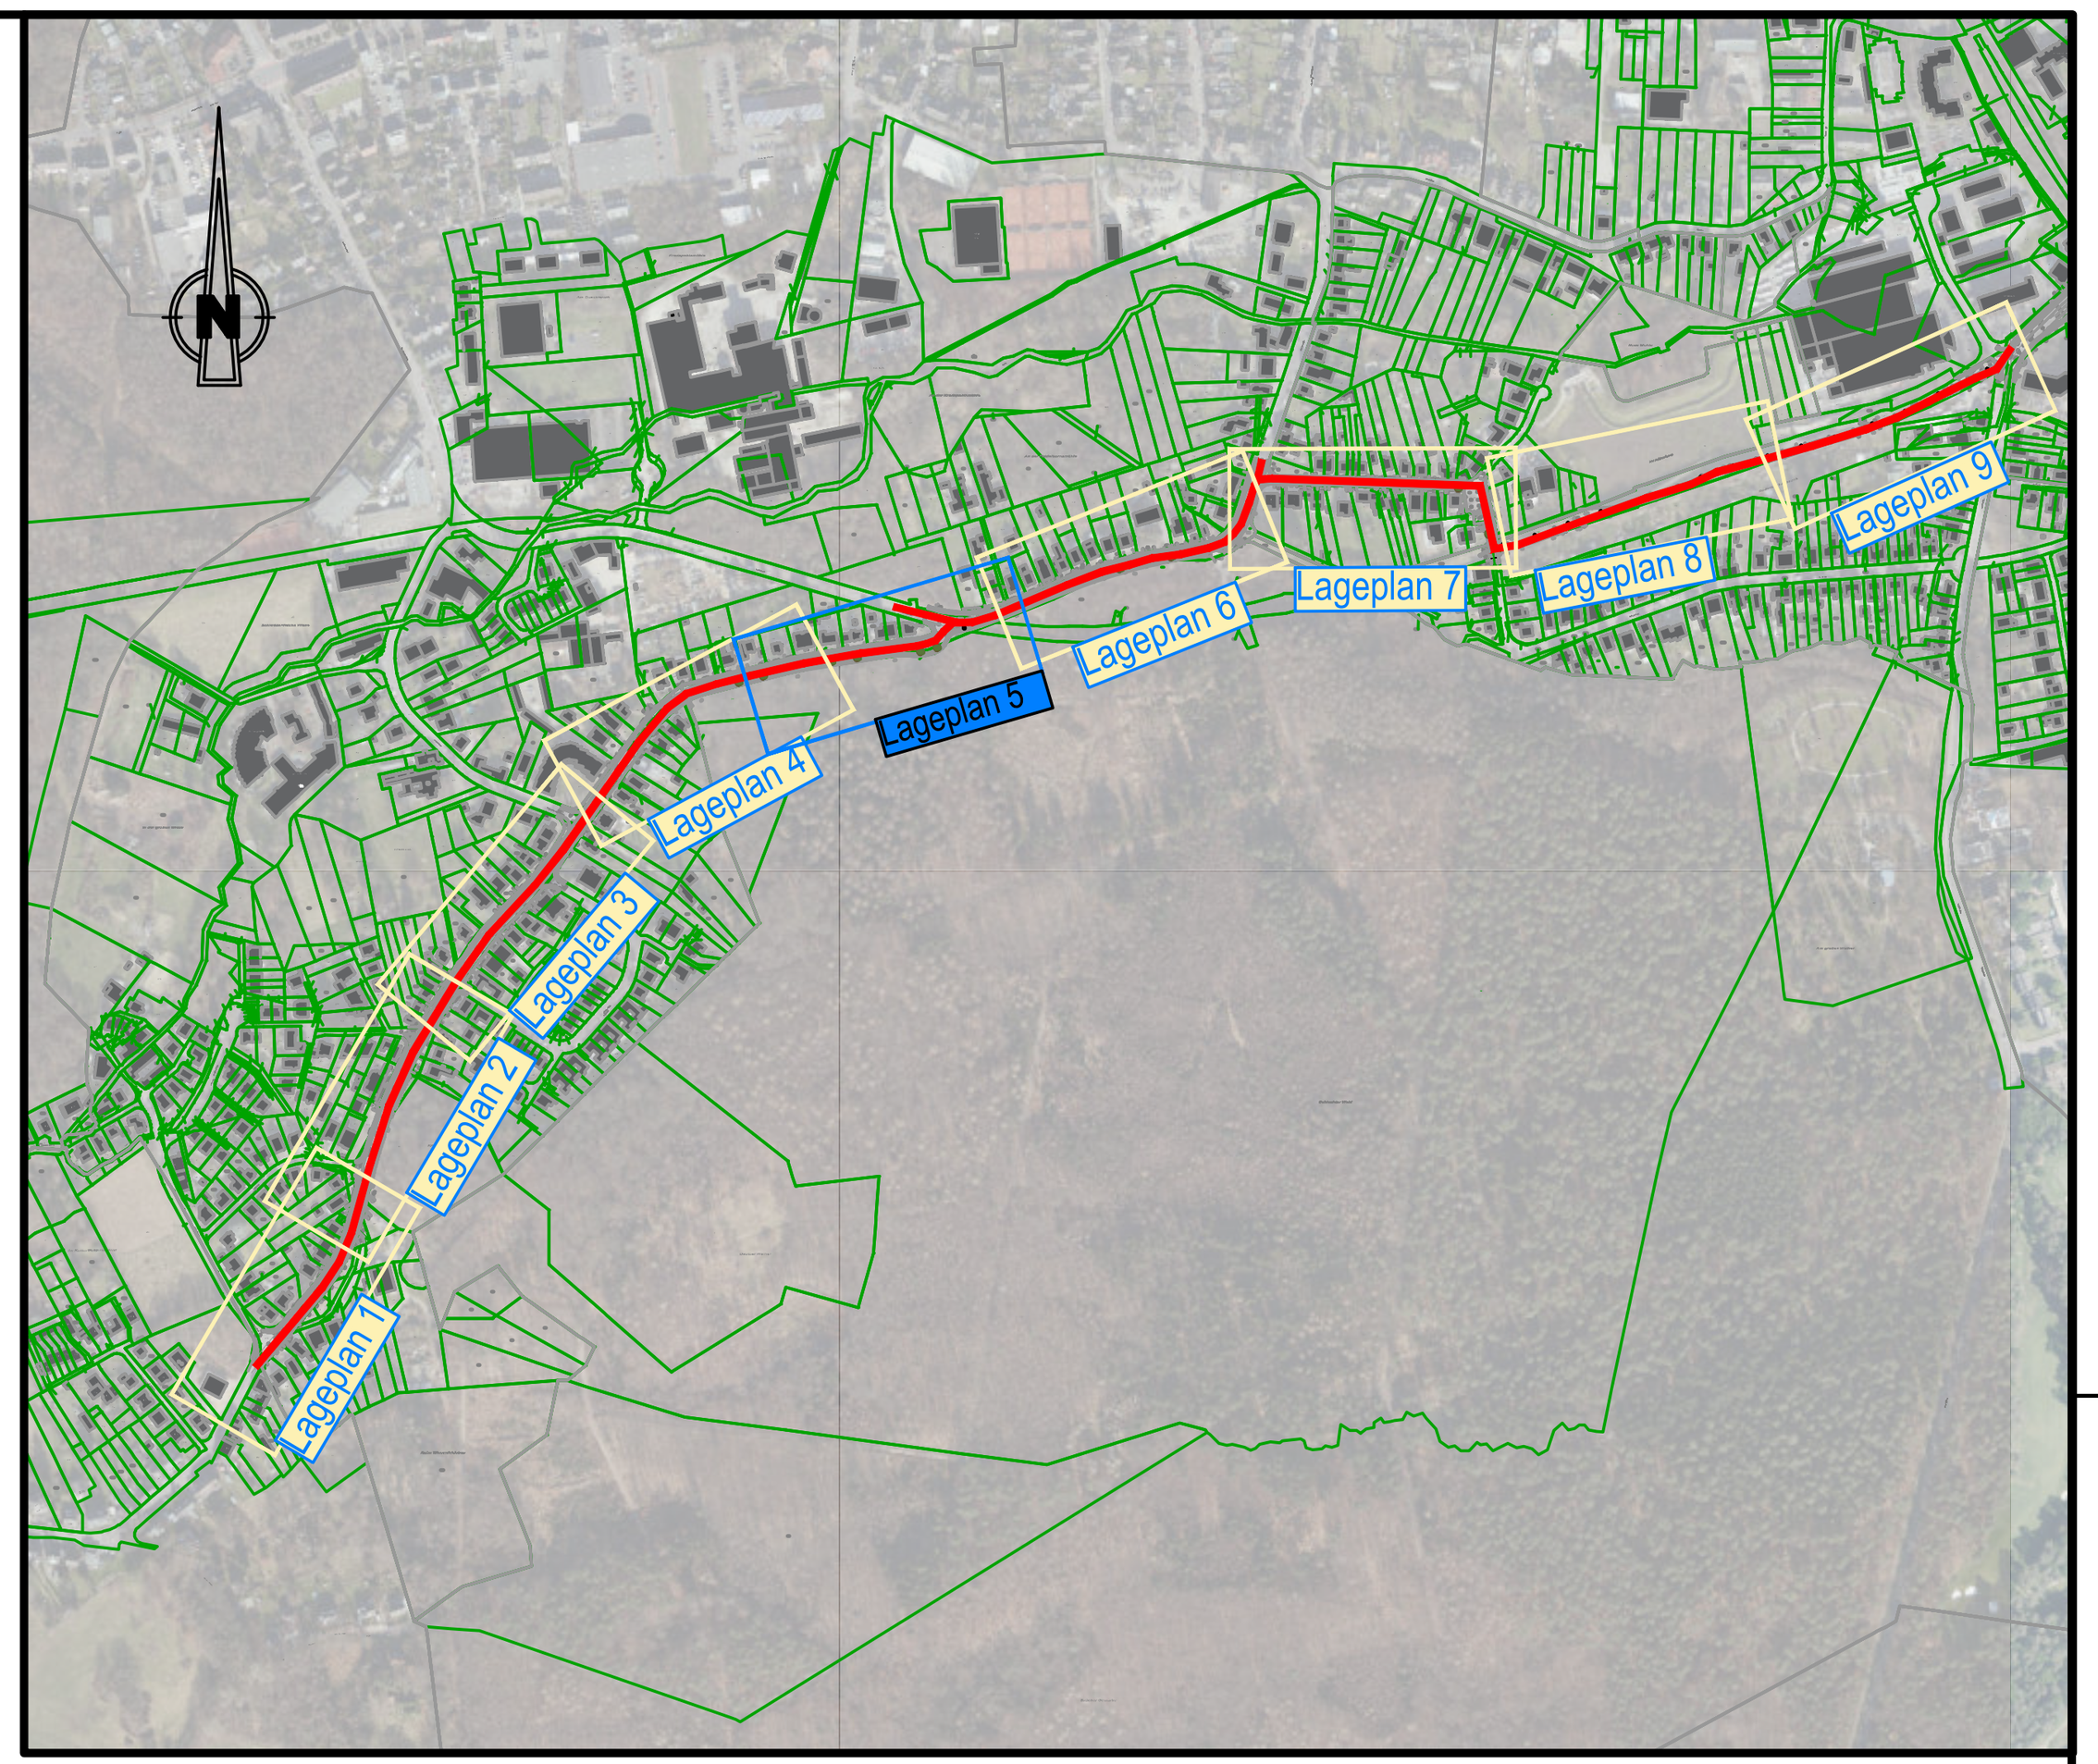

Zeichenerklärung

- Fahrbahn mit Achse, Deckensanierung
- Fahrbahn mit Achse, Vollausbau
- Straßennebenfläche / Grüninsel
- Gehweg
- Gemeinsamer Geh-/ Radweg
- Fahrbahnteiler
- Mittelstreifen, überfahrbar
- Zufahrtsflächen
- freizuhaltendes Sichtfeld
- Grunderwerb
- Verkehrszeichen geplant
- Verkehrszeichen vorhanden
- Verkehrszeichen demontieren
- Beleuchtung geplant

Vorplanung

Rev.	Art der Änderung	Datum	bearb.	gepr.
4				
3				
2				
1				

Erstmals verteilt am:


FISCHER TEAMPLAN
Kreative Ingenieurleistungen für eine intakte Umwelt
www.fischer-teamplan.de · info@fischer-teamplan.de


Auftraggeber: Stadt Bergisch Gladbach

Projekt: RadPendlerRoute Bergisch Gladbach AP1

Darstellung: Lageplan 5 Variante 2

Bearb.	Sept. 2026	Fueg	Maßstab: 1:250	Auftraggeber:
Gez.	Sept. 2026	Haungs		
Gesehen:			Plan Nr.: 1001696 /	
			Blatt Nr.: 5	
			Blattgröße:	

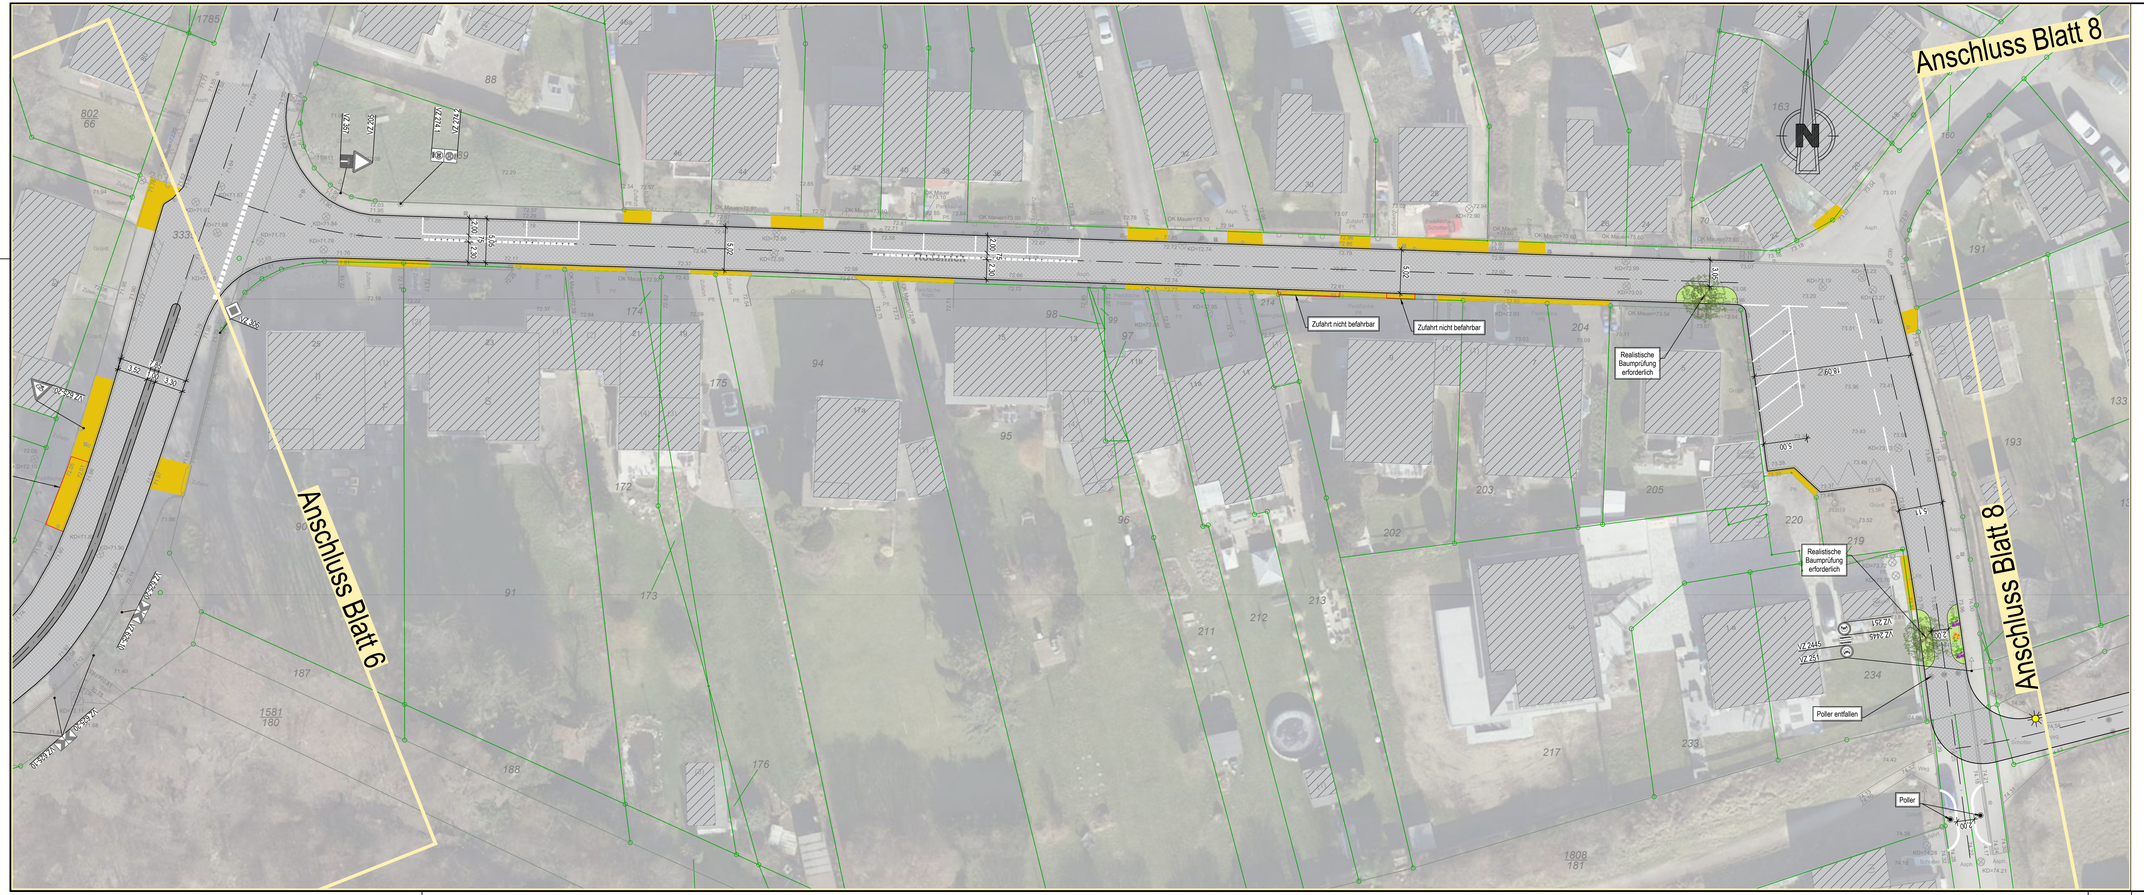

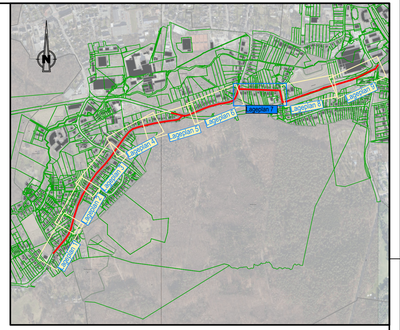

Zeichenerklärung

- Fahrbahn mit Achse, Deckensanierung
- Fahrbahn mit Achse, Vollausbau
- Straßennebenfläche / Grünsinsel
- Gehweg
- Gemeinsamer Geh-/ Radweg
- Fahrbahnteiler
- Mittelstreifen, überfahrbar
- Zufahrtsflächen
- freizuhaltendes Sichtfeld
- Grunderwerb
- Verkehrszeichen geplant
- Verkehrszeichen vorhanden
- Verkehrszeichen demontieren
- Beleuchtung geplant

Vorplanung

Rev.	Art der Änderung	Datum	bearb.	gepr.
4				
3				
2				
1				

Erstmals verteilt am:

FISCHER TEAMPLAN
Kreative Ingenieurleistungen für eine intakte Umwelt
www.fischer-teamplan.de · info@fischer-teamplan.de

Auftraggeber: Stadt Bergisch Gladbach


Projekt: RadPendlerRoute Bergisch Gladbach AP1

Darstellung: Lageplan 7 Variante 2

Bearb.	Sept. 2026	Fueg	Maßstab: 1:250	Auftraggeber:
Gez.	Sept. 2026	Haungs	Plan Nr.: 1001696 /	
Gesehen:			Blatt Nr.: 7	
			Blattgröße:	

Datum: 03.03.26 13:36:37 - Haungs



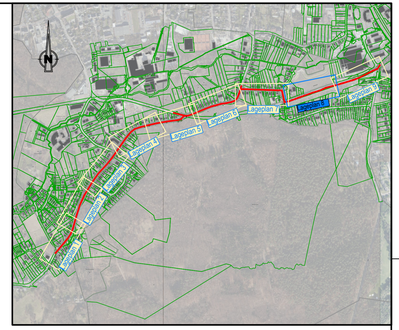

Zeichenerklärung

- Fahrbahn mit Achse, Deckensanierung
- Fahrbahn mit Achse, Vollausbau
- Straßennebenfläche / Grüninsel
- Gehweg
- Gemeinsamer Geh-/ Radweg
- Fahrbahnteiler
- Mittelstreifen, überfahrbar
- Zufahrtsflächen
- freizuhaltendes Sichtfeld
- Grunderwerb
- Verkehrszeichen geplant
- Verkehrszeichen vorhanden
- Verkehrszeichen demontieren
- Beleuchtung geplant

Vorplanung

Rev.	Art der Änderung	Datum	bearb.	gepr.
4				
3				
2				
1				

Erstmals verteilt am:

FISCHER TEAMPLAN
Kreative Ingenieurleistungen für eine intakte Umwelt
www.fischer-teamplan.de · info@fischer-teamplan.de

Auftraggeber: Stadt Bergisch Gladbach

Projekt: RadPendlerRoute Bergisch Gladbach AP1


Darstellung: Lageplan 8 Variante 2

Bearb.	Sept. 2026	Fueg	Maßstab: 1:250
Gez.	Sept. 2026	Haungs	Plan Nr.: 1001696 /
Gesehen:			Blatt Nr.: 8
			Blattgröße:

Auftraggeber:

Datum: 05/09/2026 | Name: Haungs



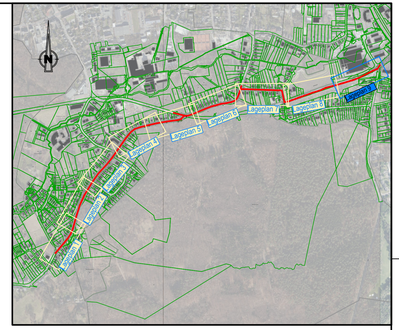

Zeichenerklärung

- Fahrbahn mit Achse, Deckensanierung
- Fahrbahn mit Achse, Vollausbau
- Straßennebenfläche / Grüninsel
- Gehweg
- Gemeinsamer Geh-/ Radweg
- Fahrbahnteiler
- Mittelstreifen, überfahrbar
- Zufahrtsflächen
- freizuhaltendes Sichtfeld
- Grunderwerb
- Verkehrszeichen geplant
- Verkehrszeichen vorhanden
- Verkehrszeichen demontieren
- Beleuchtung geplant

Vorplanung

Rev.	Art der Änderung	Datum	bearb.	gepr.
4				
3				
2				
1				

Erstmals verteilt am:

FISCHER TEAMPLAN

Kreative Ingenieurleistungen für eine intakte Umwelt

www.fischer-teamplan.de · info@fischer-teamplan.de

Auftraggeber: Stadt Bergisch Gladbach

Projekt: RadPendlerRoute Bergisch Gladbach AP1

Darstellung: Lageplan 9 Variante 2

Bearb.	Sept. 2026	Fueg	Maßstab: 1:250	Auftraggeber:
Gez.	Sept. 2026	Haungs	Plan Nr.: 1001696 /	
Gesehen:			Blatt Nr.: 9	
			Blattgröße:	

Datum: 05/2026 11:05:25 Haungs