


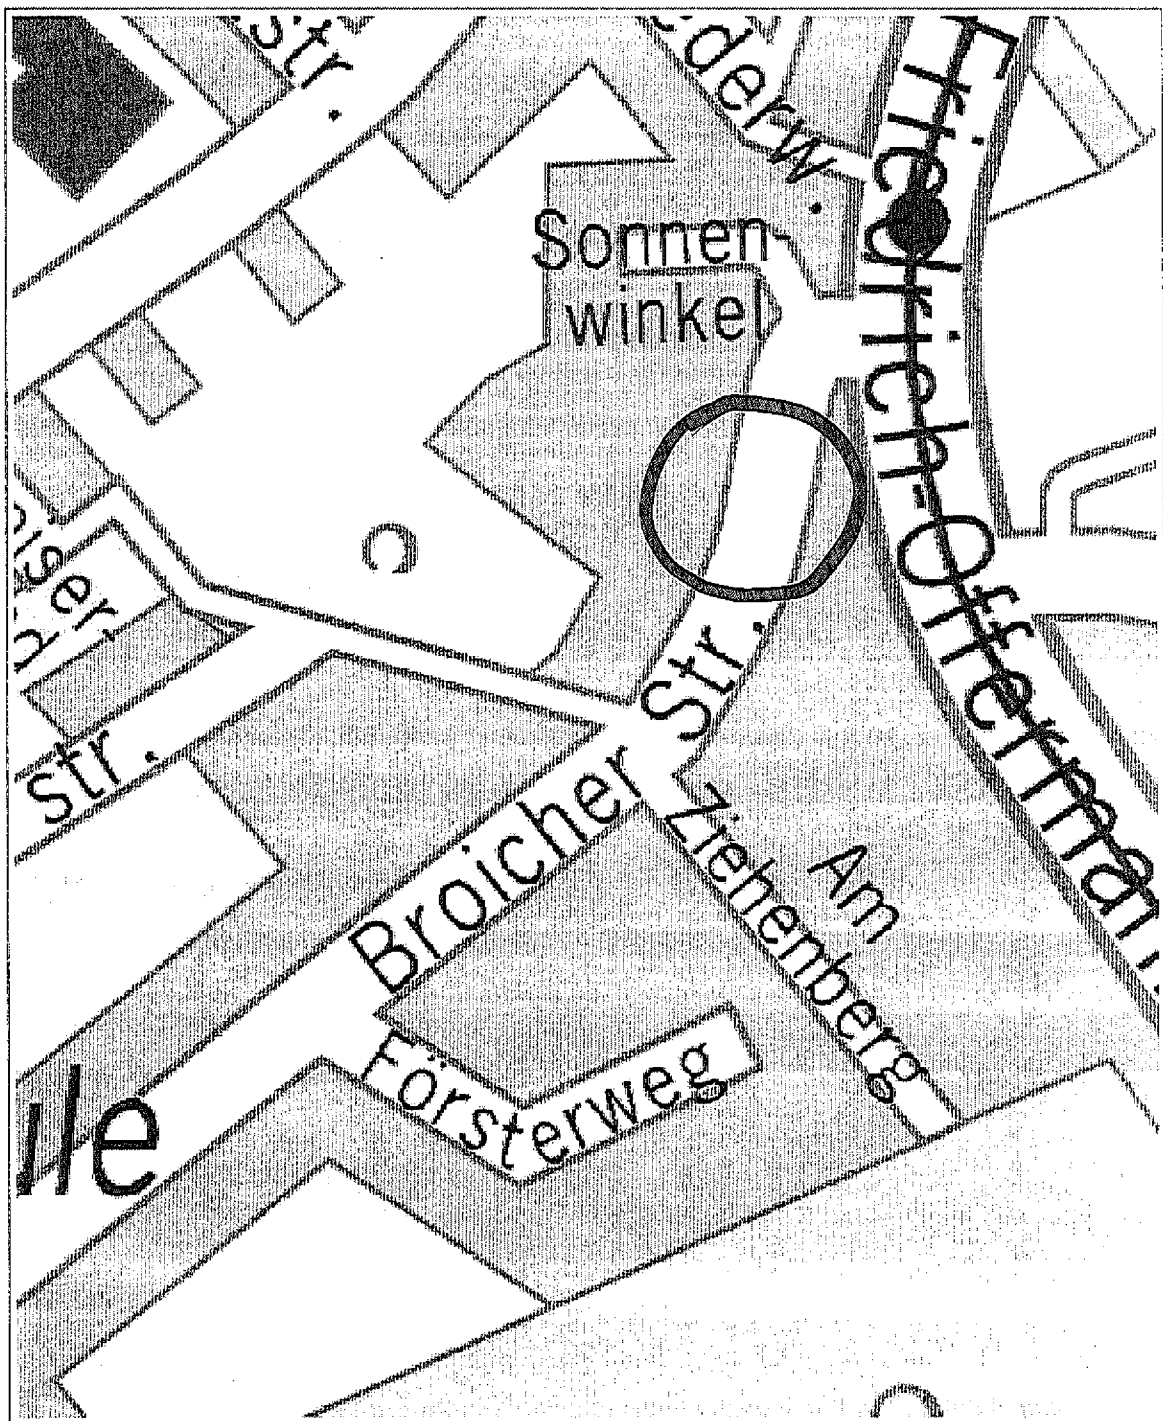



Realisierung: © KDVZ Göttingen

0 38 76 114 152 m

Maßstab: ca. 1:2.500
Druck: 26.05.2008



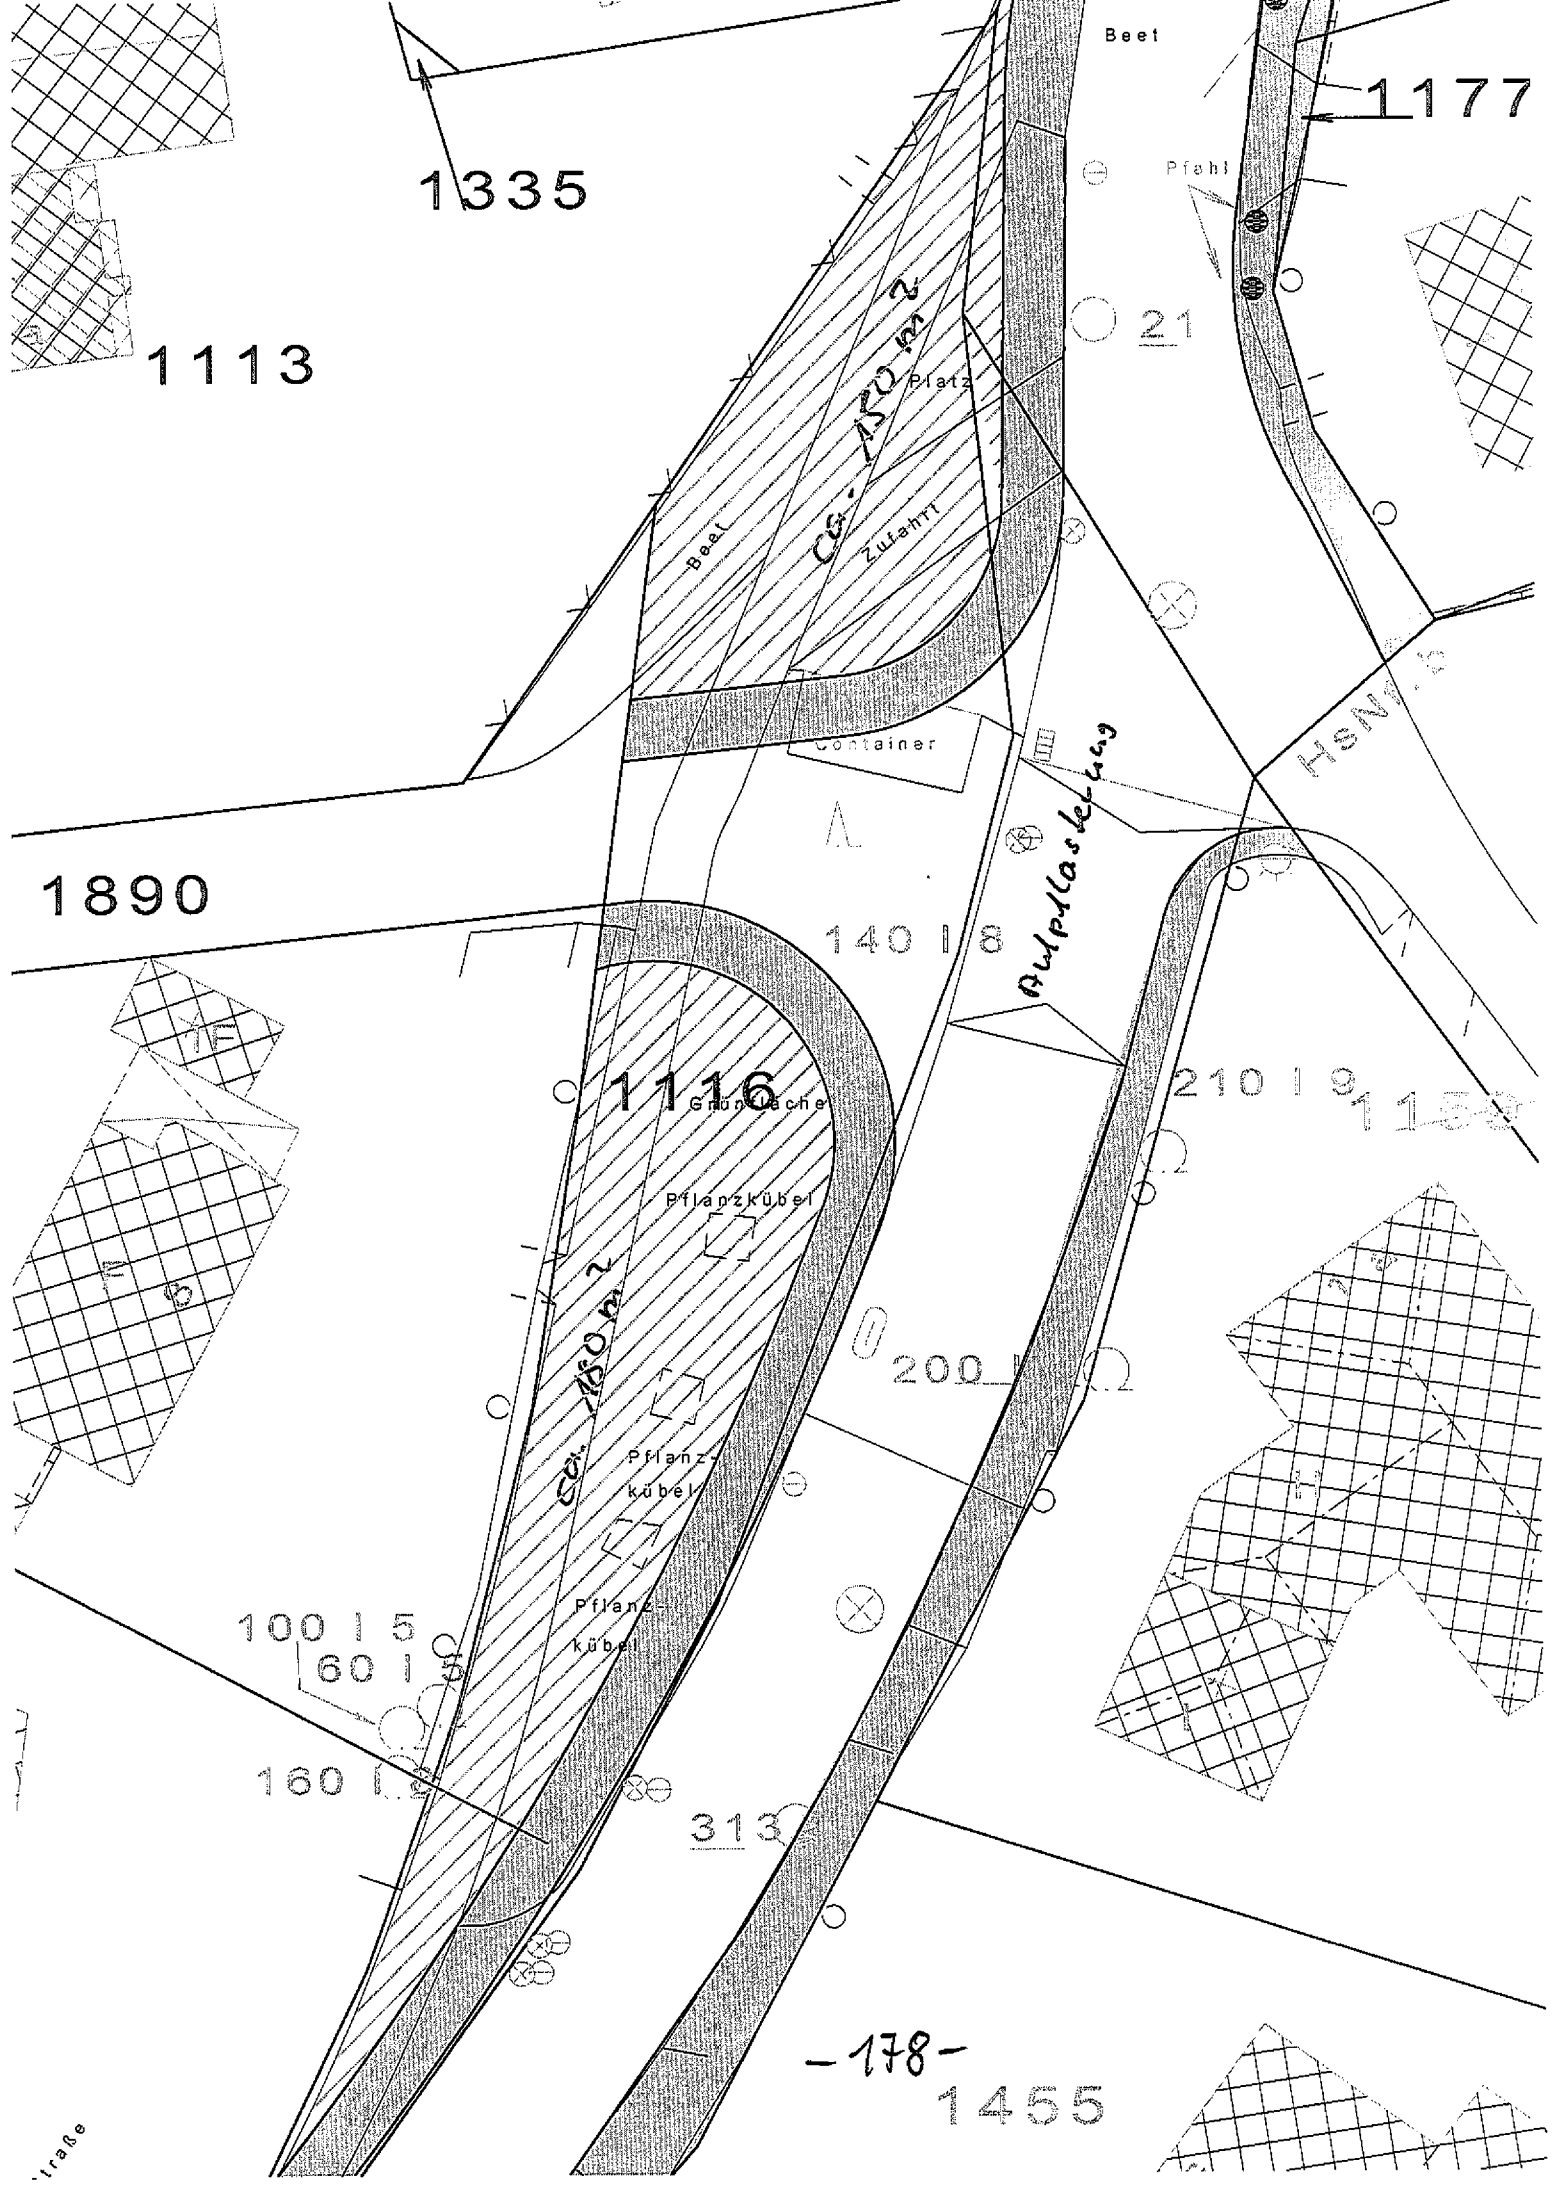

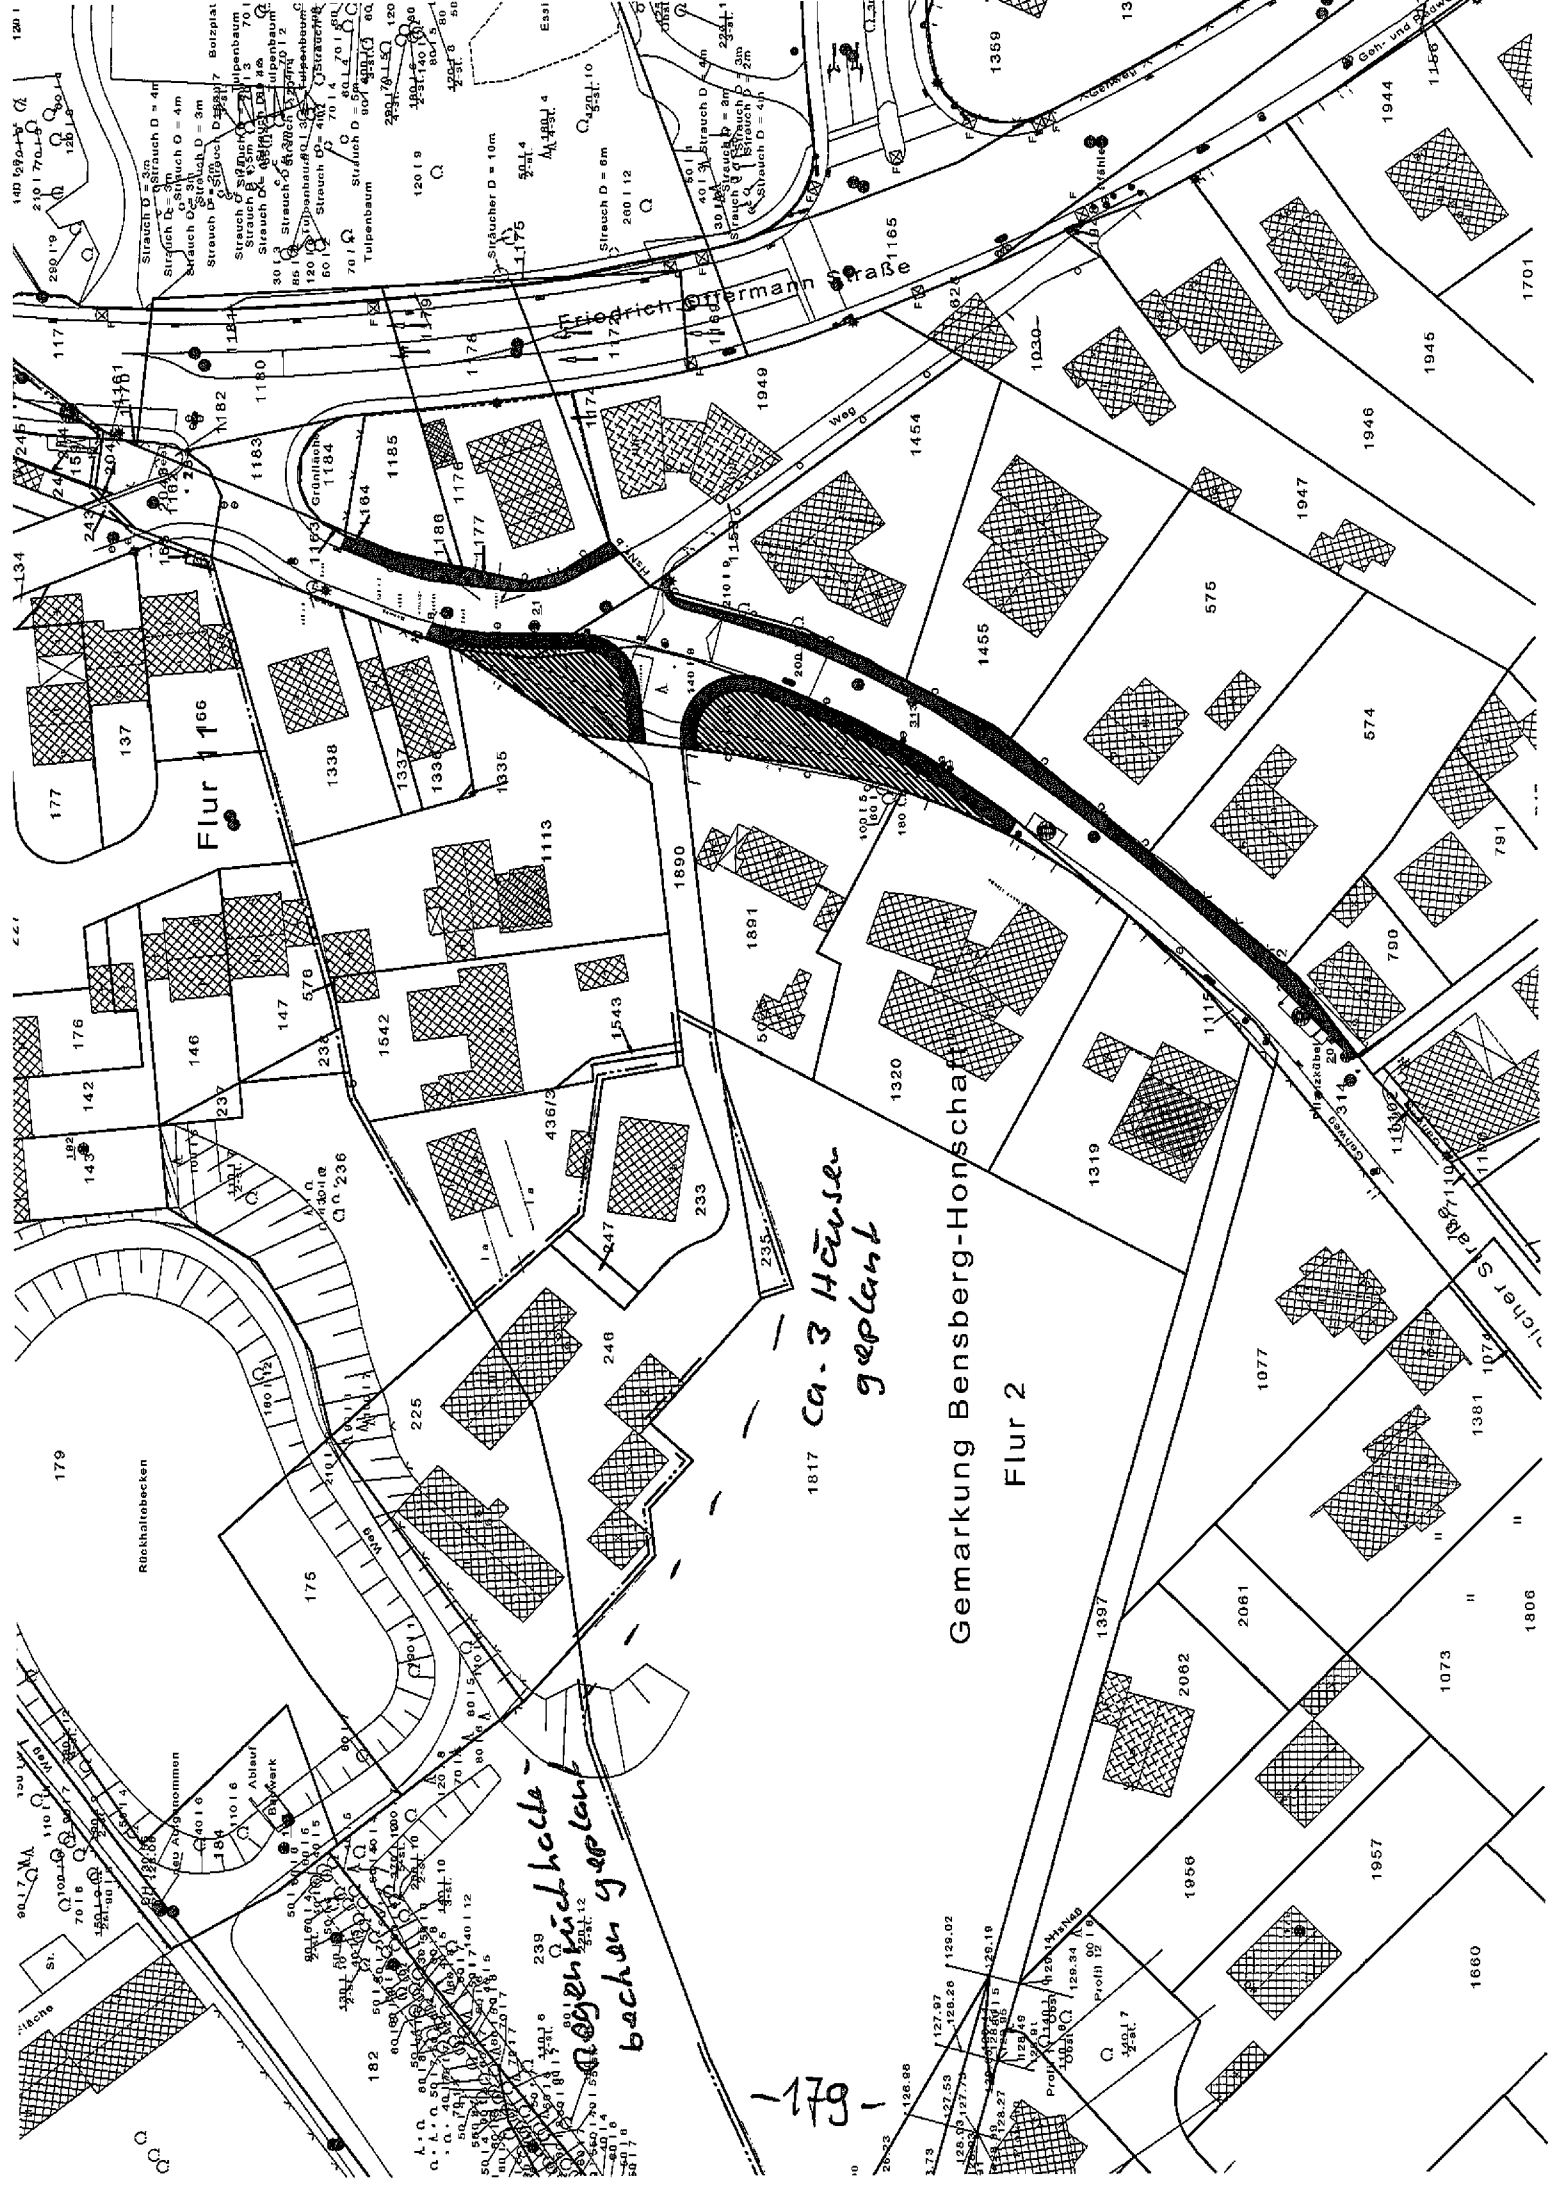

Flur 156

ca. 3 Häuser
geplant

Gemarkung Bensberg-Honschaft
Flur 2

Rückhalthecken
abgezeichnet
geplant

-179-