


Vorhaben- und Erschließungsplan Nr. 525/- Schloß Bensberg -

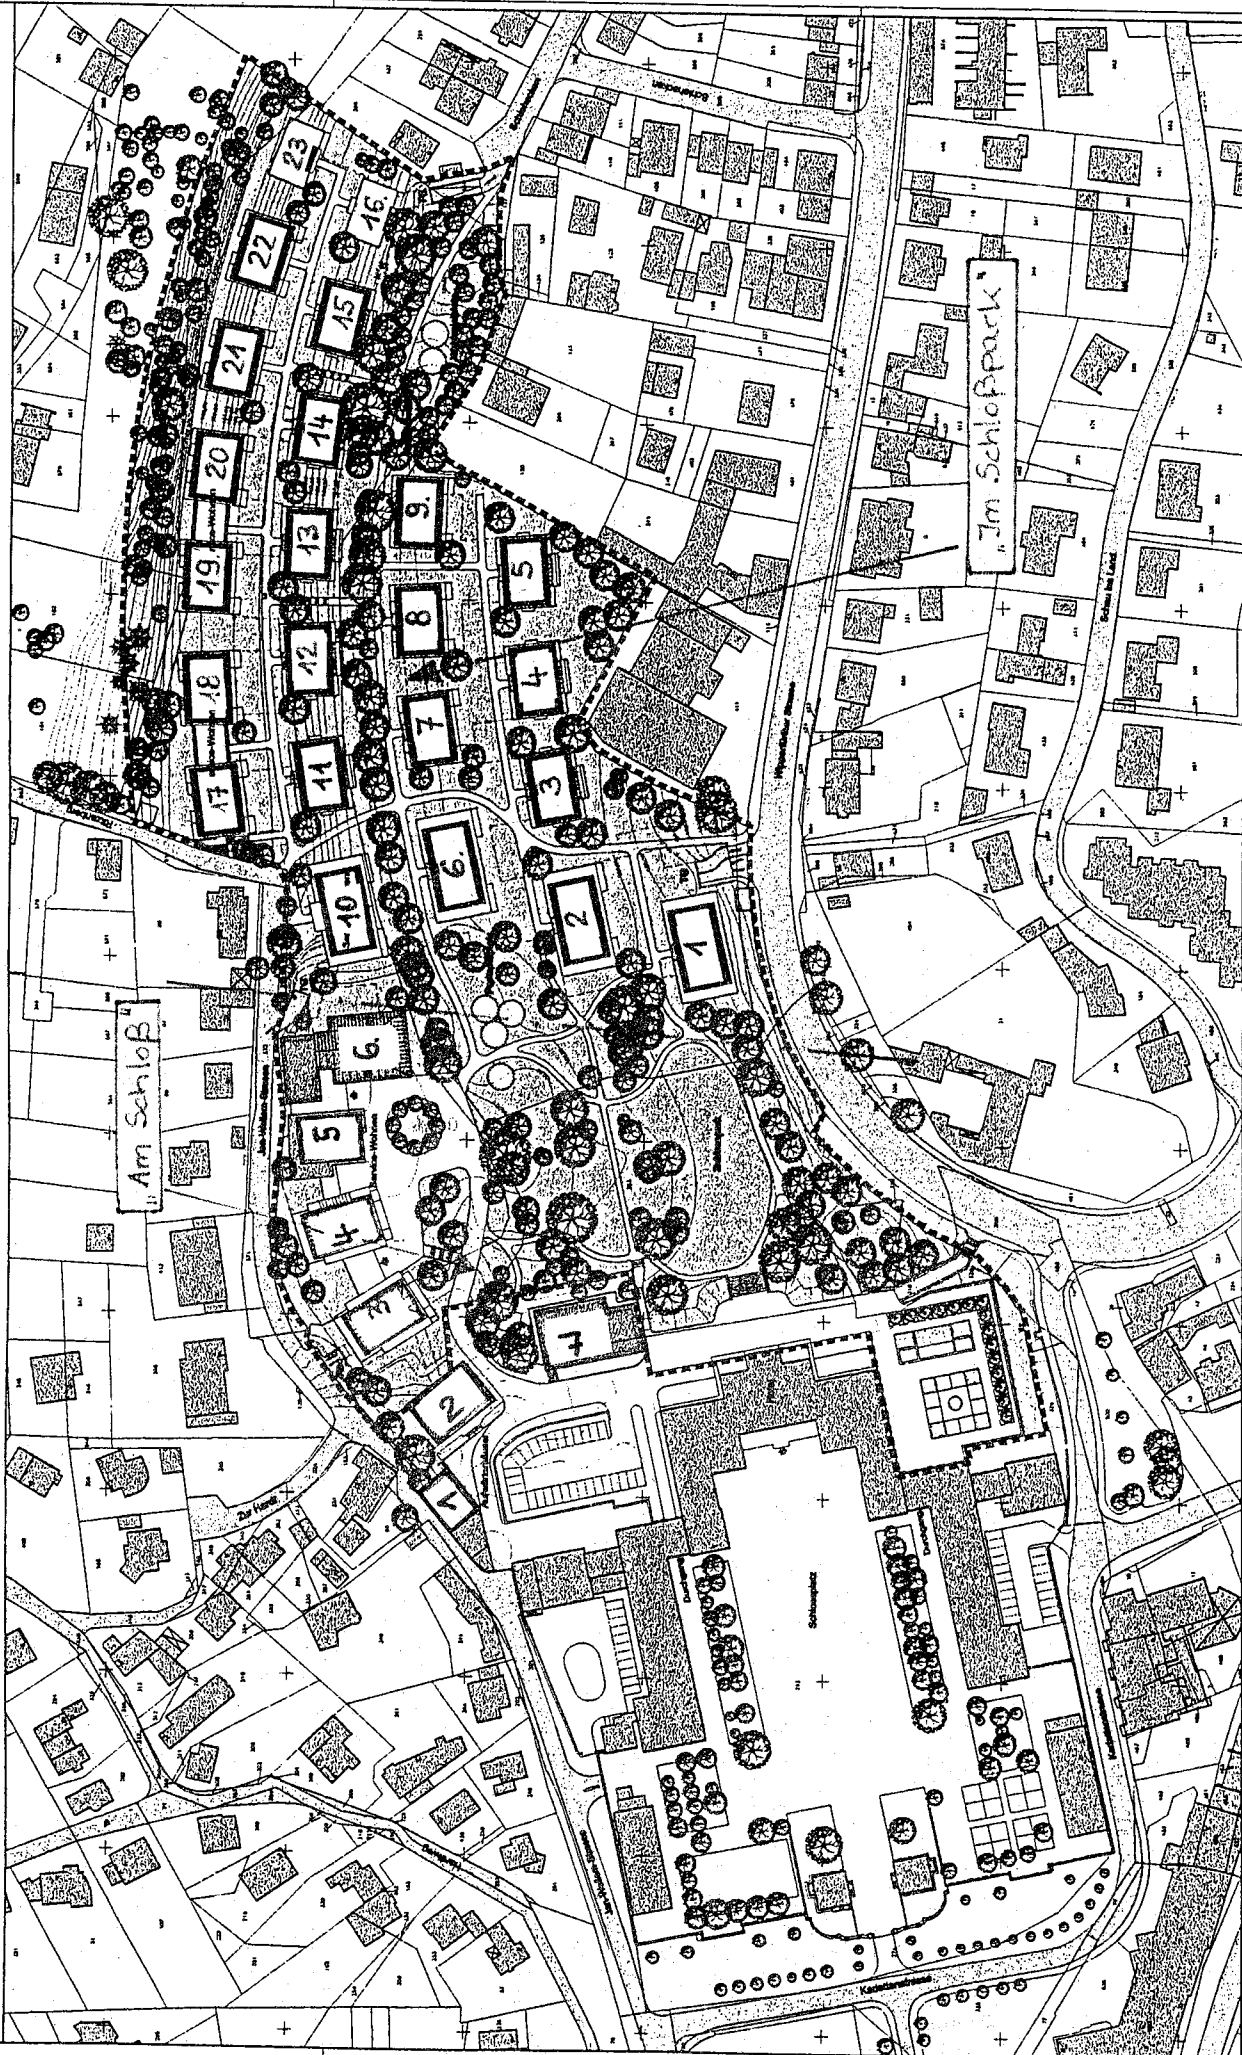

Aachener und Mülbacher
Lebensversicherung AG
Robert-Schuman-Strasse 51
52066 Aachen

Dr. Beuter & Partner
Projektentwicklung GbR
An der Synagoge 3-5
50226 Frechen

WJD Architekten
R. Wirtin, F. Jaspert, O. Drehsen
Kirchstrasse 13
50996 Köln

Prof. G. Wagner G. Frings
Dipl. Ing. Architekten
Märschstrasse 39
50996 Köln

Arbeitsgemeinschaft Schloß Bensberg
HPP Heinrich, Penschig & Partner KG
Dipl. Ing. Architekt B. Zimmermann
Richard-Zanders-Str. 47
51469 Bergisch Gladbach

Jürgen Schubert BDIA
Judenpfad 50a
50996 Köln

Lageplan

22.02.1999

1:1415